

PLAN DE SITUAȚIE SC:1/500

PLAN DE AMPLASAMENT SI DELIMITARE A CORPULUI DE PROPRIETATE (Intravilan) Scara 1:500

Judetul: Dolj.
Unitatea administrativ teritoriala: Craiova.
Cod SIRUTA: 06991.
Adresa corpului de proprietate:
Craiova, judetul Dolj,
Str. Bariera Vilcii, nr.206 (fost nr.188).
Nr. cadastral al corpului de proprietate: 1508


Numele si prenumele proprietarului:
Neagoe Nicolae
Adresa: Craiova, judetul Dolj,
Str. Bariera Vilcii, nr.188.

Oficiul Național de Cadastru
Geodezie și Cartografie
Oficiul Județean de cadastru,
geodezie și cartografie
Nr. de înregistrare: 1507, data: 18.04.2003
Verificat și recepționat
Consilier GABRIELA BONDE



317425

317425

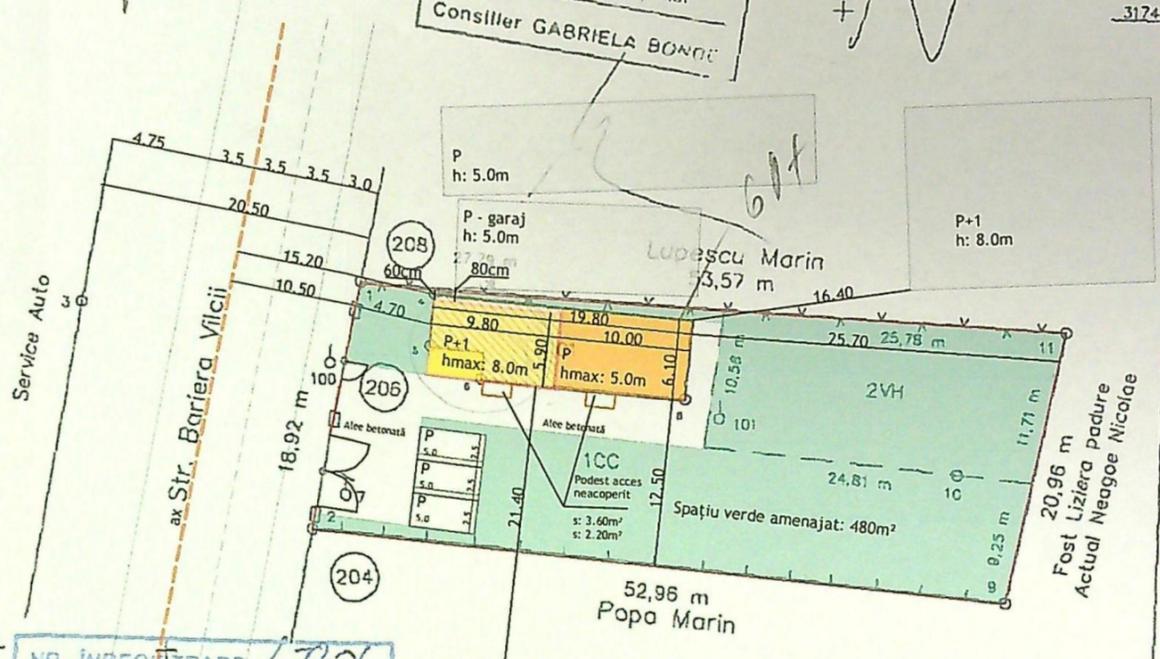

NR. INREGISTRARE 1508
ZIUA 2 LUNA 2 ANUL 2004
COPIE CONFORMĂ CU
EXEMPLARUL DIN ARHIVA BCPI


1CC = 773 mp
2VH = 280 mp
Total = 1053 mp.

C1 = 111,54 mp - construcție de locuință.

SISTEM DE PROIECTIE: STEREOGRAFIC 1970
LOCALITATEA: Craiova.

Data: 31.03.2003

Intocmit:
Popescu Ion

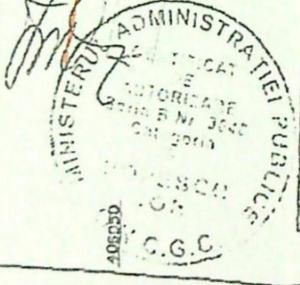

Nr.pct.	X	Y
1	317403,034	406064,120
2	317384,374	406060,980
9	317380,859	406113,823
11	317401,463	406117,670
1	317403,034	406064,120
S = 1053 mp		

Oficiul de Cadastru și Publicitate Imobiliară Dolj
CORDEANU ELENA
CONSILIER

JUDETU
PRIMARIA MUNICIPIULUI CRAIOVA
VIZAT SPRE
Anexa la autorizația de construire
Nr. 936
Data: 20.04.2004

VERIFICATOR

- SC existent: 111.54 mp (C1 existent)
- SD existent: 111.54 mp (C1 existent)
- SC propusa spre desfiintare: 50.50 mp
- SD propusa spre desfiintare: 50.50 mp
- SC dupa desfiintare partiala: 61.00 mp
- SD dupa desfiintare partiala: 61.00 mp
- SC propusa (extindere P+1): 57.80 mp
- SD propusa (extindere P+1): 115.60 mp
- SC propusa finala: 118.80 mp (C1 existent dupa demolare 61.00 mp + extindere P+1 57.80 mp)
- SD propusa finala: 176.60 mp (C1 existent dupa demolare 61.00 mp + extindere P+1 115.60 mp)

- C1 - existent
- C1 - propus desfiintare
- C1 - extindere propusa, P+1


S teren: 1081m²
Sc existent: 111.54m²
Sd existent: 111.54m²
POT existent: 10.3%
CUT existent: 0.10

Sc propus: 118.80m²
Sd propus: 176.60m²
POT propus: 10.9%
CUT propus: 0.16


FAȚADE SITUAȚIE PROPUȘĂ SC:1/100




FAȚADĂ SUD SC:1/100

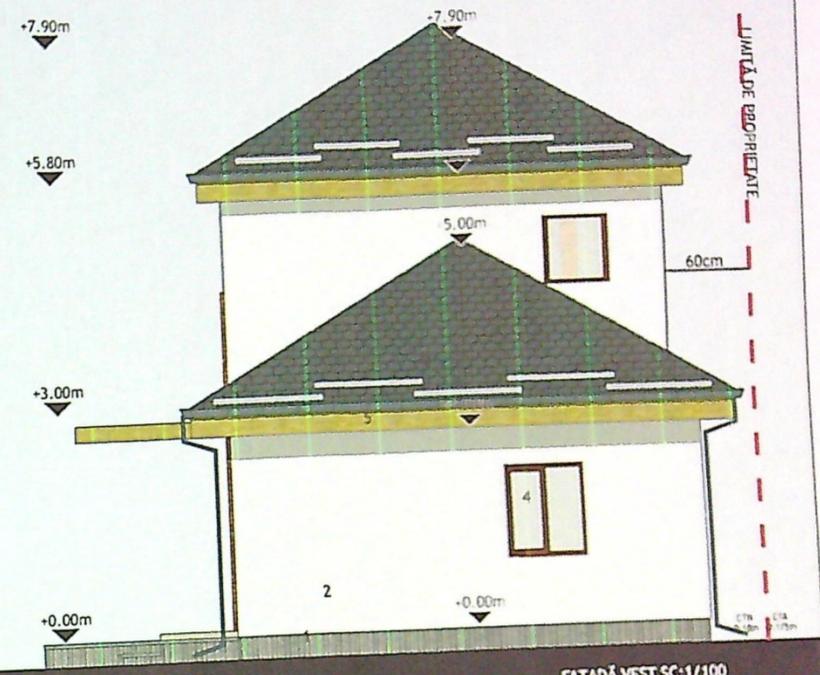

FAȚADĂ VEST SC:1/100

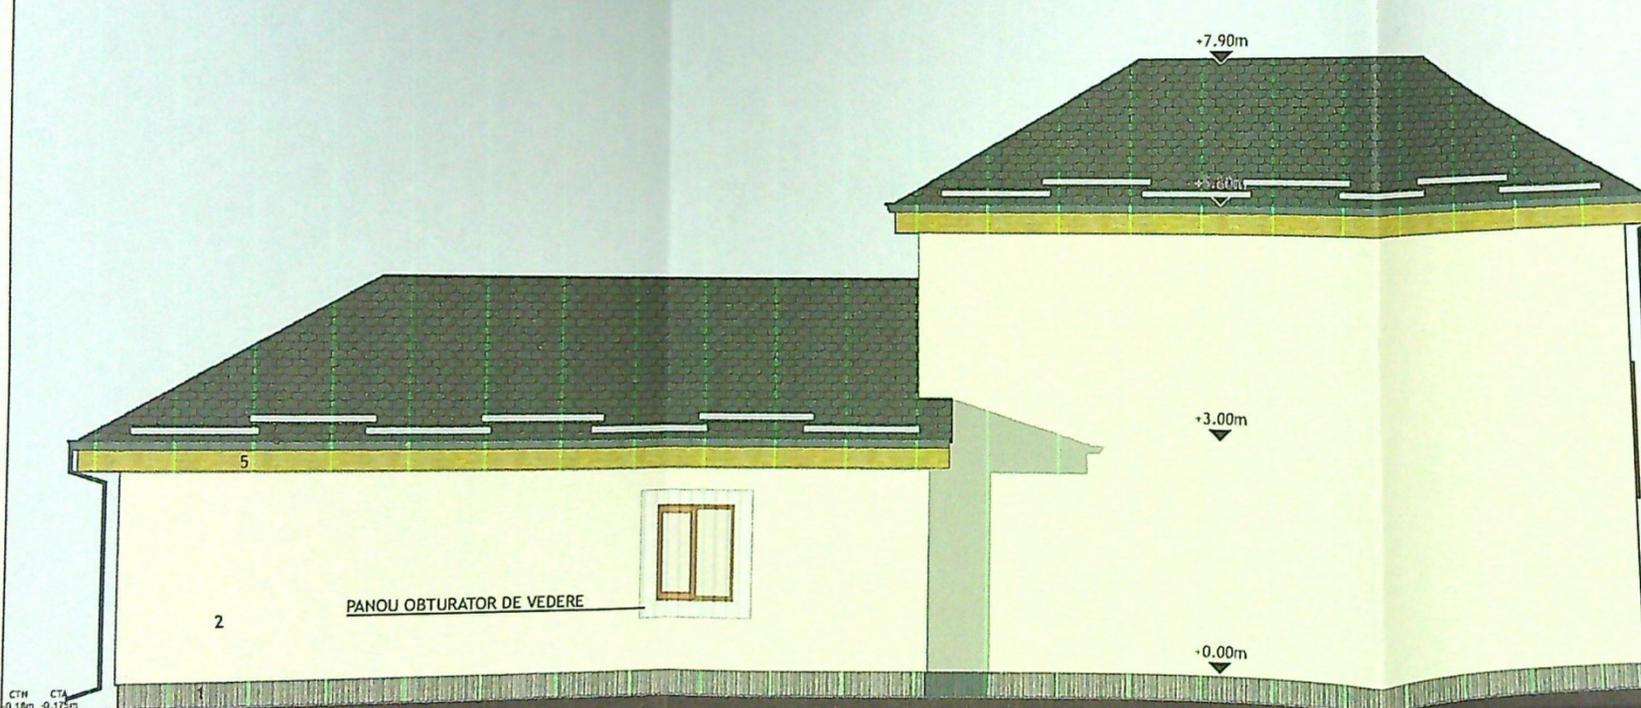

FAȚADĂ NORD SC:1/100

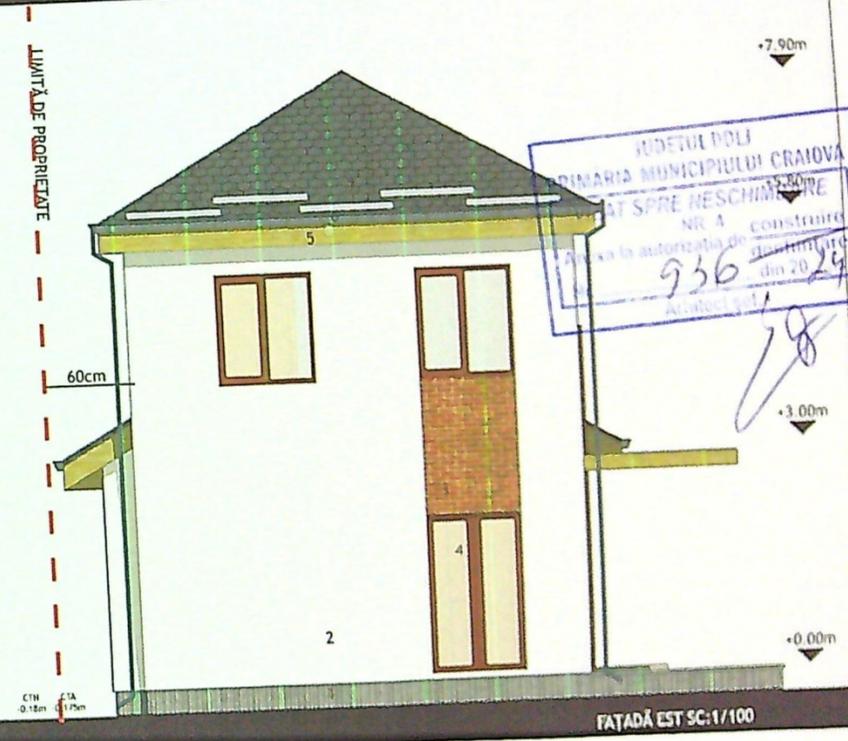

FAȚADĂ EST SC:1/100

JUDEȚUL DOLOJ
 PRIMĂRIA MUNICIPIULUI CRAIOVA
 AVIZ DE CONȘTIINȚĂ
 ÎN SCURT
 NR. 4
 936
 din 20.02.2014
 ARHITECT...

1. FINISAJ SOCLU - TENCUIALĂ DECORATIVĂ GRI
2. FINISAJ DECORATIV - VOPȘEA LAVABILĂ - ALB
3. FINISAJ DECORATIV - CĂRĂMIDĂ APARENTĂ - SIENA
4. TÂMLĂRIE PVC - MARO
5. CORNISĂ - LEMN - MARO
6. JGHEABURI, BURLANE, PARAZĂPEZI METALICE - MARO
7. ÎNVELITOARE ȚIGLĂ METALICĂ - MARO
8. PERGOLĂ LEMN - MARO