


CATEGORIA DE IMPORTANTA A CONSTRUCIILOR
 -C*- CONSTRUCII DE IMPORTANTA NORMALA

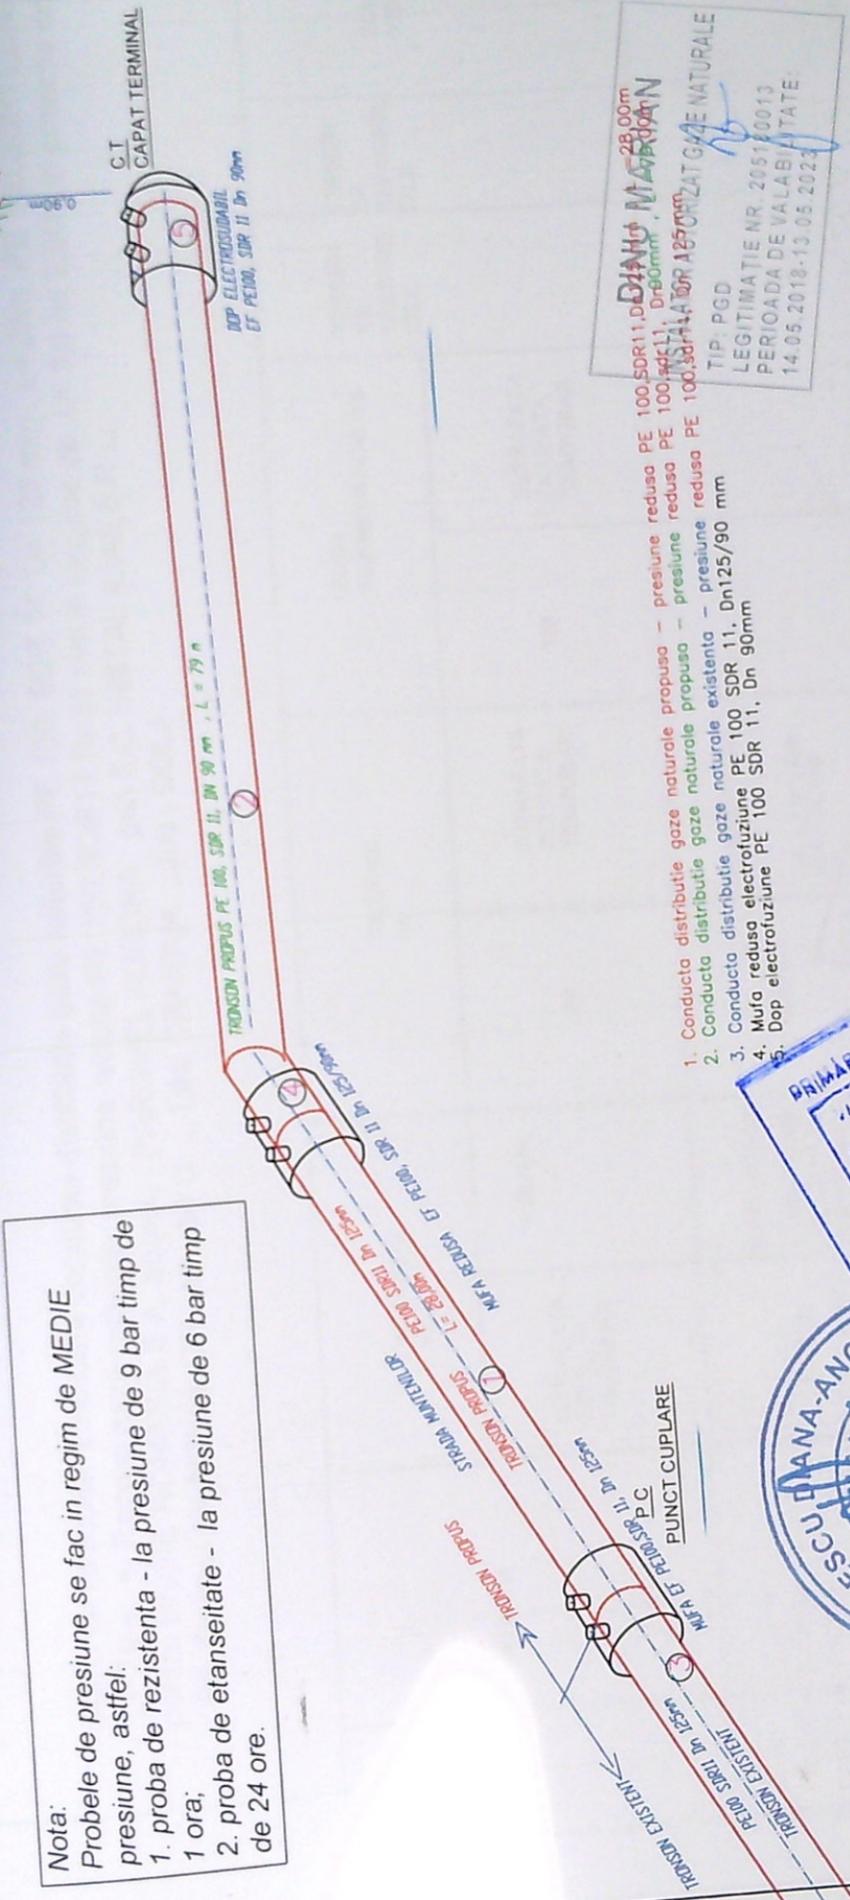


Nota:
 Probele de presiune se fac in regim de **MEDIE**
 presiune, astfel:
 1. proba de rezistenta - la presiune de 9 bar timp de 1 ora;
 2. proba de etanseitate - la presiune de 6 bar timp de 24 ore.

DIANU MARIAN
 28.00m
 Dn 90mm
 TIP: PGD
 LEGITIMATIE NR. 2051/2013
 PERIOADA DE VALABILITATE:
 14.05.2018-13.05.2023

1. Conducta distributie gaze naturale propusa - presiune reduasa PE 100 SDR 11, Dn 90 mm, L = 79 m
2. Conducta distributie gaze naturale propusa - presiune reduasa PE 100 SDR 11, Dn 90 mm, L = 28,00m
3. Conducta distributie gaze naturale existenta - presiune reduasa PE 100 SDR 11, Dn 125/90 mm
4. Mura reduasa electrofuziune PE 100 SDR 11, Dn 90mm
5. Dop electrofuziune PE 100 SDR 11, Dn 90mm

PRIMARIA MUNICIPIULUI FILIPESCU
 Nr.
 Arhitect ser.
 Data: 20...

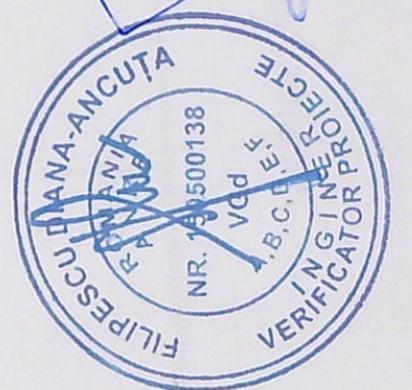

BENEFICIAR: SC ENGIE ROMANIA SA BUCURESTI, ABONAT PARGHEL AURORA str. DRUMUL MUNTENILOR ,NR. 54 C		Proiect PD
Titlu proiect: Extindere conducto distributie si Record gaze Slatina, JUD OLT		Faza: P.T.
Schematizator: SCHEMATIZOMETRICA		Plansa nr G3
Proiectant autorizat ANRE: PSDB, nr. 16056 S.C. INSTAL ILIAS S.R.L. Slatina, str. Slatina, nr. 1. Slatina, str. Slatina, nr. 1.		Data: 07/2021
Specificatie: APATANA GABRIEL Scara		
SEF PROIECT: ing. Capatana G		
DESENAT: ing. Capatana G		
PROIECTANT LEGITIMATIE NR. 509201084		
DE VALABILITATE		