


PLAN DE AMPLASAMENT SI DELIMITARE A IMOBILULUI
SCARA: 1:1000
(extravilan)

Nr. cadastral	21957/7
Suprafata masurata	400 mp
Adresa imobilului	Municipiul Craiova, tarla 27, parcela 3, jud. Dolj - lot 7
Carte Funciara nr.	
UAT	MUN. CRAIOVA

LEGENDA:

- STEREN = 400.00 mp
- DEPOZIT LEGUME FRUCTE P+1**
- SCONSTRUITA PARTER - 90.00 mp
- SCONSTRUITA TOTALA ETAJ 1 - 93.45 mp din care:
 - SCONSTRUITA ETAJ 1 CALCUL C.U.T. = 90.00 mp
 - SCONSTRUITA BALCON = 3.45 mp
- SDEFASURATA CALCUL C.U.T. - 180.00 mp
- P.O.T. = 22.50 %
- C.U.T. = 0.45
- SACCESSE PARTER - 22.40 mp
- BAZIN ETANS VIDANJABIL
- IMPREJMUIRE PROPUSA TEREN - L = 56.73 ml
- SPATII VERZI - L = 221.95 ml
- CIRCULATII PIETONALE - L = 83.75 ml

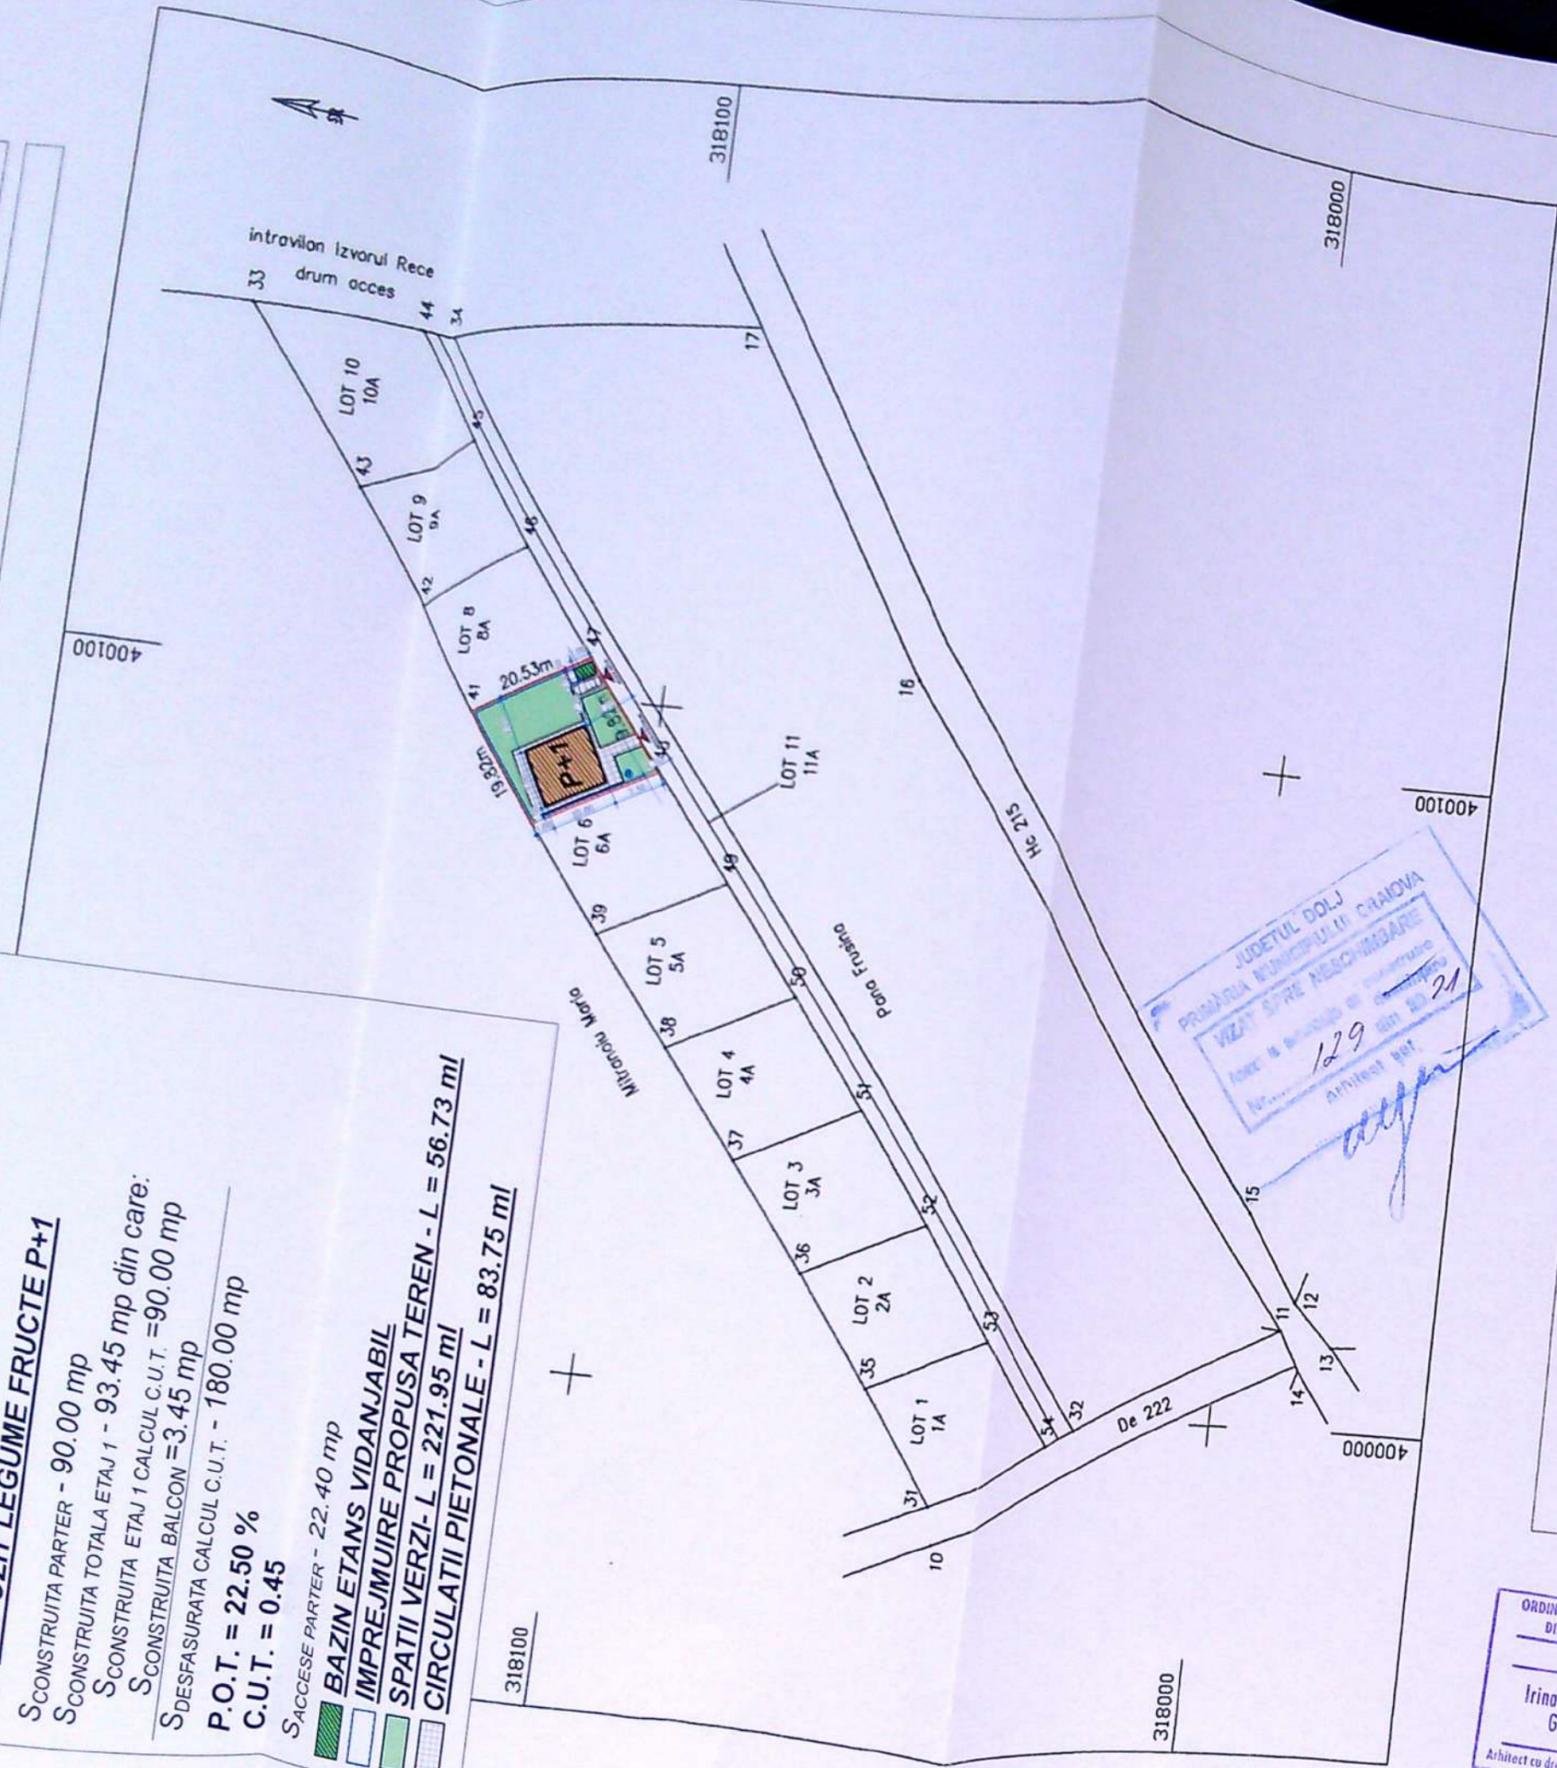

JUDETUL DOLJ
PRIMĂRIA MUNICIPIULUI CRAIOVA
VIZAT SI MBRĂCAT DE
Arhitect nr. 129

ORDINUL ARHITECTILOR
DIN ROMANIA
8128
Irina-Gabriela
GAGIU
Arhitect cu drept de semnătură


PROIECTARE ȘI CONSULTANȚĂ
CF. RO14591403
RAY
CONSULTING
S.R.L.
J16/347/2002
* CRAIOVA - ROMANIA *

Nr. parcela	Categorie de folosinta	Suprafata (mp)	Valoare de impozitare (lei)	Mentiiuni
7	A	400	400	
Total				
INVENTAR DE COORDONATE				
Sistem de proiect				
Pct.	X			
40		318117.46		
41		318129.65		
47		318111.42		
Suprafata totala				
Suprafata din				

SEMNATURA	NUME	SEMNATURA	NUME	SEMNATURA	NUME	SEMNATURA	NUME
	ing. Andrei DRAGOTA						
	arh. Irina Gabriela GAGIU						

RAY CONSULTING S.R.L.
TEL: 0765038.615, 0767812.784
CUI: 14591403, J16/347/2002

EXPERTIZA / REFERAT - Nr. / DATA
BENEFICIAR:
ENE MIRELA MELANIA
ENE CATALIN EMANOIL
PROIECT NR.: 100/2020
FAZA: D.T.A.C.
TITLU PROIECT: CONSTRUIRE DEPOZIT LEGUME- FRUCTE P+1, BAZIN ETANS VIDANJABIL SI IMPREJMUIRE TEREN, CONSTRUCTII PROVIZORII CU DURATA DE AMPLASARE DE 10 ANI
ADRESA: jud. Dolj, mun. Craiova, 127, P3
TITLU PLANSA:
PLAN DE SITUATIE PE SUPTOR CADASTRAL
PLANSĂ NR.: A.01

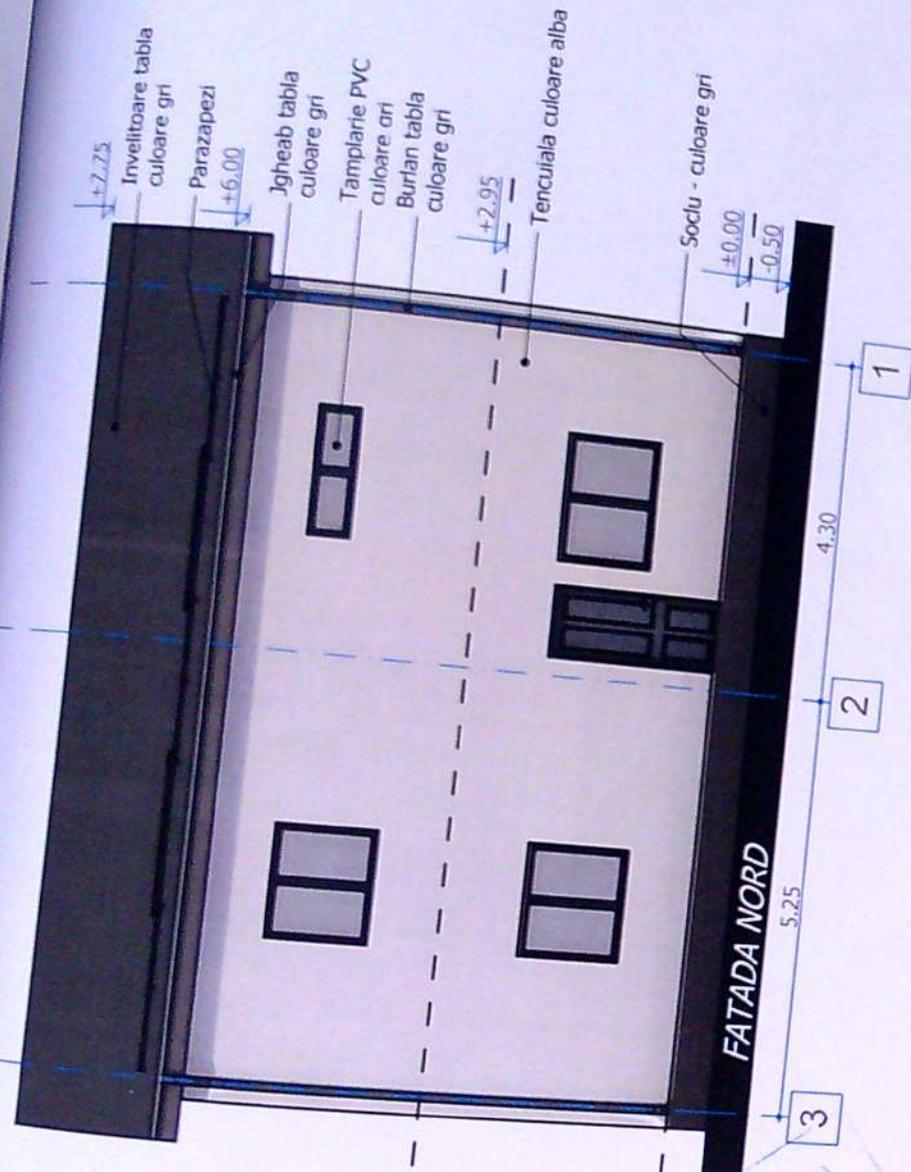


- ↑ +7.75 Invelitoare tabla culoare gri
- ↑ +6.00 Parazapezi
- Jgheab tabla culoare gri
- Tamplarie PVC culoare gri
- Burlan tabla culoare gri
- ↓ +2.95 Tencuiala culoare alba
- ±0.00 Soclu - culoare gri
- ↓ -0.50

JUDEȚUL DOLJ
 PRIMĂRIA MUNICIPIULUI CRĂIOVA
 VEZET ȘEFUL SERVICIULUI
 Nr. 129 / 2020
 Arhitect șef
[Signature]

ORDINUL ARHITECȚILOR
 DIN ROMÂNIA
 8128
 Irina-Gabriela
 GAGIU
 Arhitect cu drept de semnătură

PROIECTARE ȘI CONSULTANȚĂ
 C.F. RO14591403
 RAY
 CONSULTING
 S.R.L.
 J16/347/2002
 CRAIOVA-ROMÂNIA

EXPERT / VERIFICATOR	NUME	SEMNATURA	CERINTA
RAY CONSULTING S.R.L. CUI: 14591403, J16/347/2002 TEL: 0765338.615, 0767812.784			
CALITATE ELABORATORI	NUME	SEMNATURA	SCARA:
SEF PROIECT	ing. Andrei DRAGOTA	<i>[Signature]</i>	1:100
PROIECTAT	arh. Irina Gabriela GAGIU	<i>[Signature]</i>	DATA:
DESENAT	arh. Irina Gabriela GAGIU	<i>[Signature]</i>	2020
BENEFICIAR:		EXPERTIZA / REFERAT - Nr. / DATA	
ENE MIRELA MELANIA ENE CATALIN EMANOIL		PROIECT NR: 100/ 2020	
TITLU PROIECT: CONSTRUIRE DEPOZIT LEGUME-FRUCTE P+1, BAZIN ETANS VIDANJABIL SI IMPREJMUIRE TEREN, CONSTRUCTII PROVIZORII CU DURATA DE AMPLASARE DE 10 ANI		FAZA: D.T.A.C.	
ADRESA: Jrd. Dolj, mun. Craiova, TZ7, P3		PLANSĂ NR: A.08	
TITLU PLANSA:		FATADA POSTERIOARA NORD	

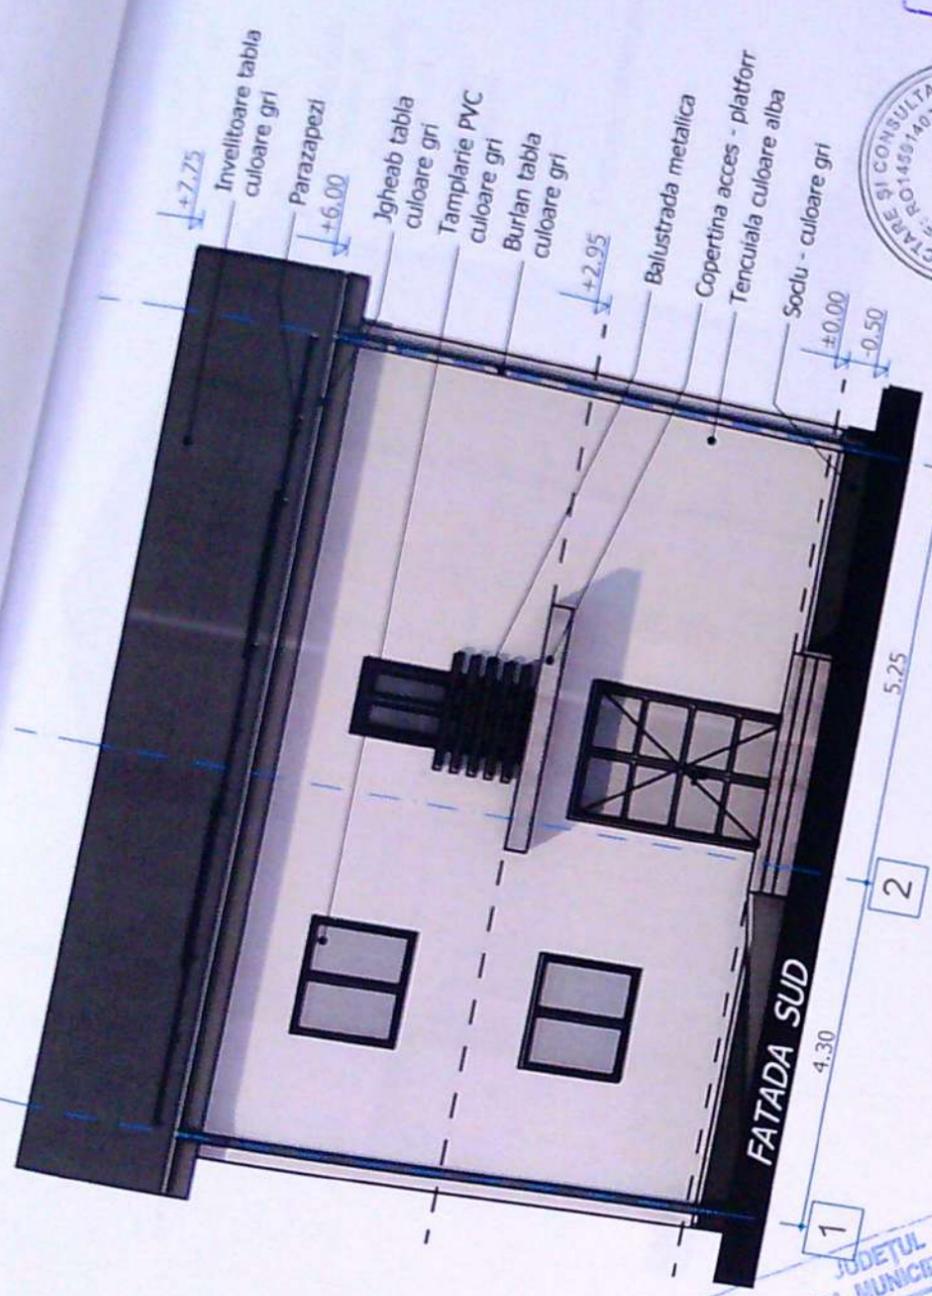


- ↓ +7.75 Invelitoare tabla culoare gri
- ↓ +6.00 Parazapezi
- Jgheab tabla culoare gri
- Tamplarie PVC culoare gri
- Burlan tabla culoare gri
- ↓ +2.95
- Balustrada metalica
- Copertina acces - platforr
- Tencuiala culoare alba
- ±0.00
- ↓ -0.50 Soclu - culoare gri

ORDINUL ARHITECTILOR DIN ROMANIA
8128
Irina-Gabriela GAGIU
Arhitect cu drept de semnatura



JUDETUL DOLJ
PRIMARIA MUNICIPALITII CRAIOVA
VIZAT SPRE NESCIMBARE
Anexa la contractul de proiectare
Nr. 129 din 20.02
Arhitect Prof. Irina Gabriela GAGIU

EXPERT / VERIFICATOR	NUME	SEMNATURA	CERINTA
Ray Consulting	RAY CONSULTING S.R.L.		CERINTA
CALITATE ELABORATORI	ing. Andrei DRAGOTA		
SEF PROIECT	arh. Irina Gabriela GAGIU		
PROIECTAT	arh. Irina Gabriela GAGIU		
DESEMAT			
BENEFICIAR:		EXPERTIZA / REFERAT - Nr. / DATA	
ENE MIRELA MELANIA ENE CATALIN EMANOIL		PROIECT NR: 100/ 2020	
TITLU PROIECT: CONSTRUIRE DEPOZIT LEGUME-FRUCTE P+1, BAZIN ETANS VIDANJABIL SI IMPREJUMIURE TEREN, CONSTRUCTII PROVIZORII CU DURATA DE AMPLASARE DE 10 ANI		FAZA: D.T.A.C.	
ADRESA: Jd. Dolj, Mun. Craiova, TZ7, P3		TITLU PLANSA:	
FATADA PRINCIPALA SUD		PLANSA NR: A.07	
SCARA: 1:100		DATA: 2020	

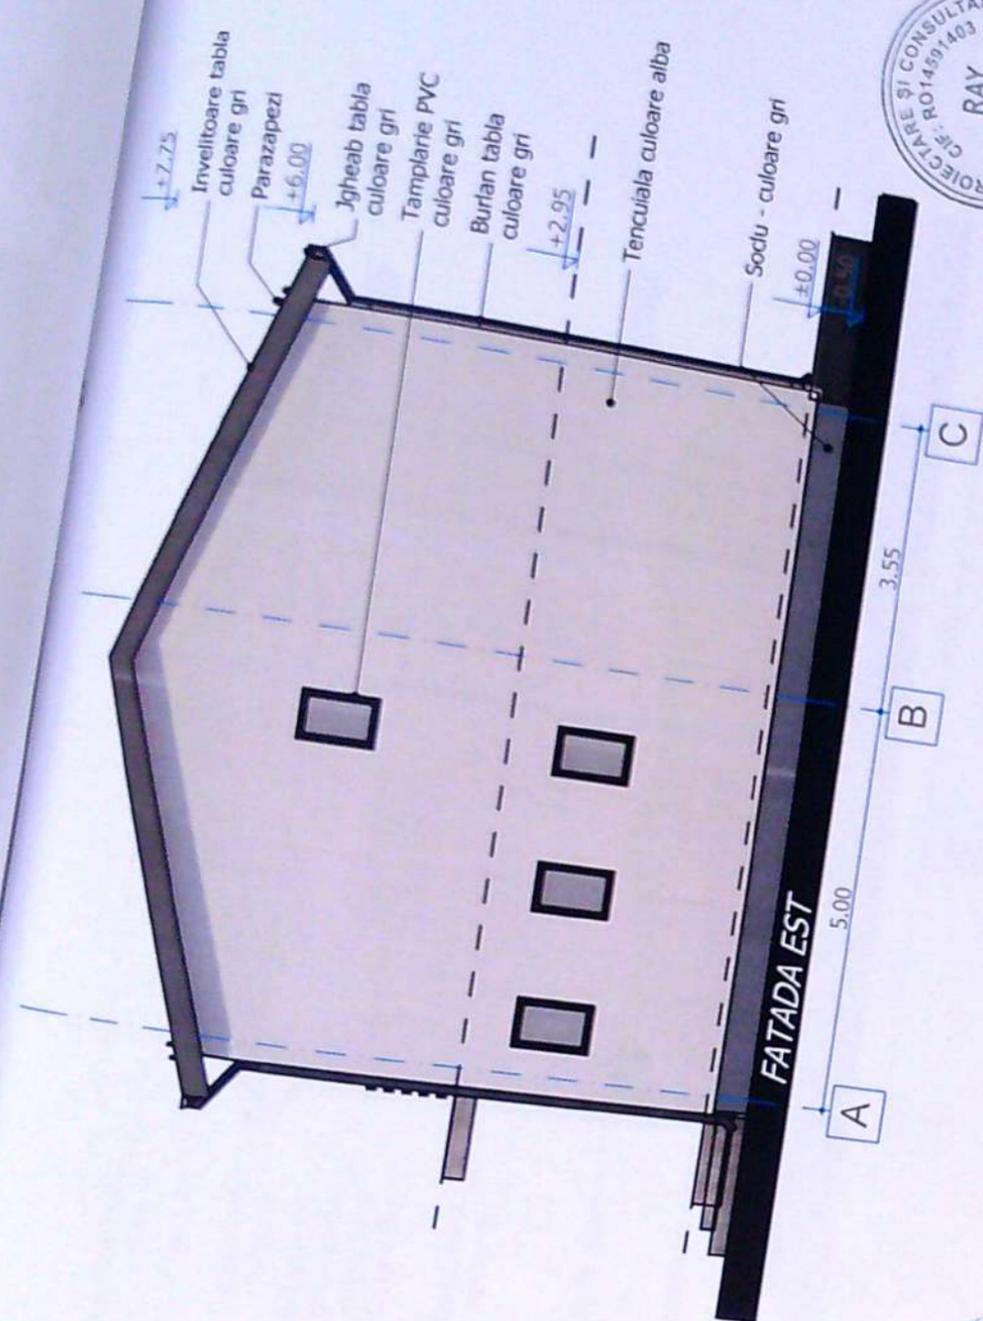


ORDINUL ARHITECTURILOR
DIN ROMANIA
8128
Irina-Gabriela
GAGIU
Arhitect cu drept de semnatura



EXPERT / VERIFICATOR	NUME	SEMNTATURA	CERINTA	EXPERTIZA / REFERAT - Nr. / DATA	PROIECT NR:
RAY Consulting				BENEFICIAR:	100/2020
CALITATE ELABORATORI	NUME	SEMNTATURA	SCARA:	ENE MIRELA MELANIA ENE CATALIN EMANOIL	FAZA:
SEF PROIECT	ing. Andrei DRAGOTA		1:100	TITLU PROIECT: CONSTRUIRE DEPOZIT LEGUME-FRUCTE P+1, BAZIN ETANS VIDANJABIL SI IMPREJMUIRE TEREN, CONSTRUCTII PROVIZORII CU DURATA DE AMPLASARE DE 10 ANI	D.T.A.C.
PROIECTAT	arh. Irina Gabriela GAGIU		DATA: 2020	TITLU PLANSA:	PLANSA NR:
DESENAT	arh. Irina Gabriela GAGIU			FATADA LATERALA EST	A.09

JUDETUL DOLJ
PRIMARIA MUNICIPIULUI CRAIOVA
VIZAT SPRE NESCHIMBARE
Ansa la autorizatia de construire
Nr. 129 din 20.08.2020
Arhitect ver. *[Signature]*

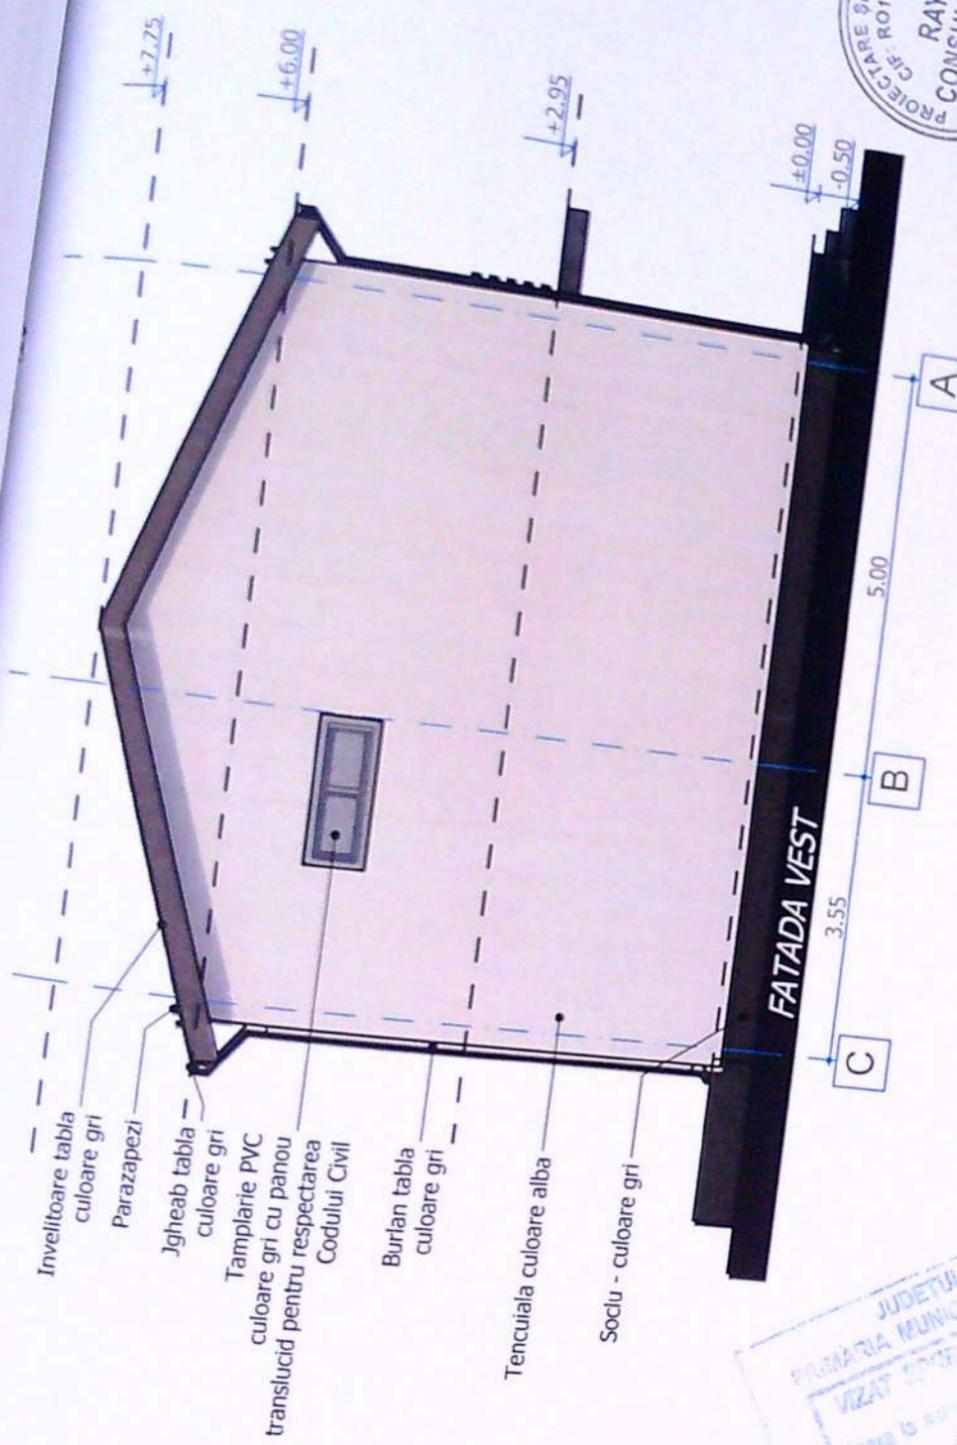

- Invelitoare tabla culoare gri
- Parazapezi
- Jgheab tabla culoare gri
- Tamplarie PVC culoare gri cu panou translucid pentru respectarea Codului Civil
- Burlan tabla culoare gri
- Tencuiala culoare alba
- Soclu - culoare gri

JUDEȚUL DOLOJ
 PRIMĂRIA MUNICIPIULUI CRAIOVA
 VIZAT DE: NESCHIMBARE
 Anul la care se eliberează: 2020
 Nr. 129
 Data: 29.09.2020
 [Signature]

PROIECTARE ȘI CONSULTANȚĂ
 C.F. RO14591403
RAY CONSULTING
 S.R.L.
 J16/347/2002
 CRAIOVA - ROMANIA

ORDINUL ARHITECTURILOR
 DIN ROMANIA
 8128
 Irina-Gabriela
 GAGIU
 Arhitect cu drept de semnătură

EXPERT / VERIFICATOR	NUME	SEMNATURA	CERINTA	EXPERTIZA / REFERAT - Nr. / DATA
RAY Consulting	RAY CONSULTING S.R.L.			BENEFICIAR: ENE MIRELA MELANIA ENE CATALIN EMANOIL
CALITATE ELABORATORI	ing. Andrei DRAGOTA	SEMNATURA	SCARA: 1:100	PROIECT NR: 100/2020
SEF PROIECT	arh. Irina Gabriela GAGIU			TITLU PROIECT: CONSTRUIRE DEPOZIT LEGUME-IMPREJMUIRE TEREN, CONSTRUCTII VIDANJABIL SI CU DURATA DE AMPLASARE DE 10 ANI
DESENAT	arh. Irina Gabriela GAGIU		DATA: 2020	ADRESA: Jud. Dolj, mun. Craiova, T27, P3 TITLU PLANSĂ: D.T.A.C.
				PLANSĂ NR: A.10