
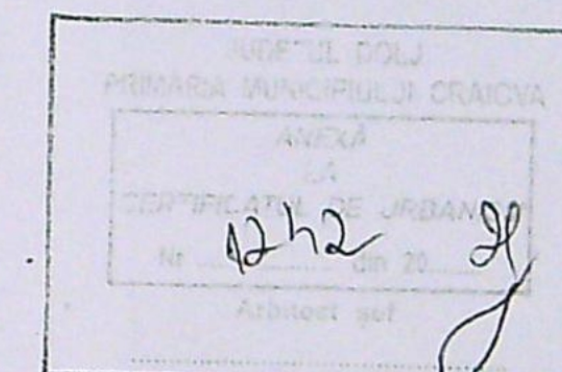
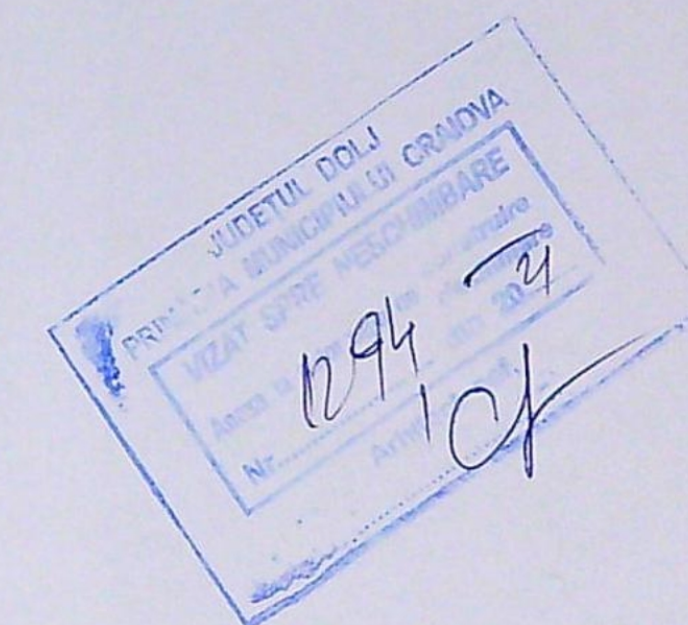


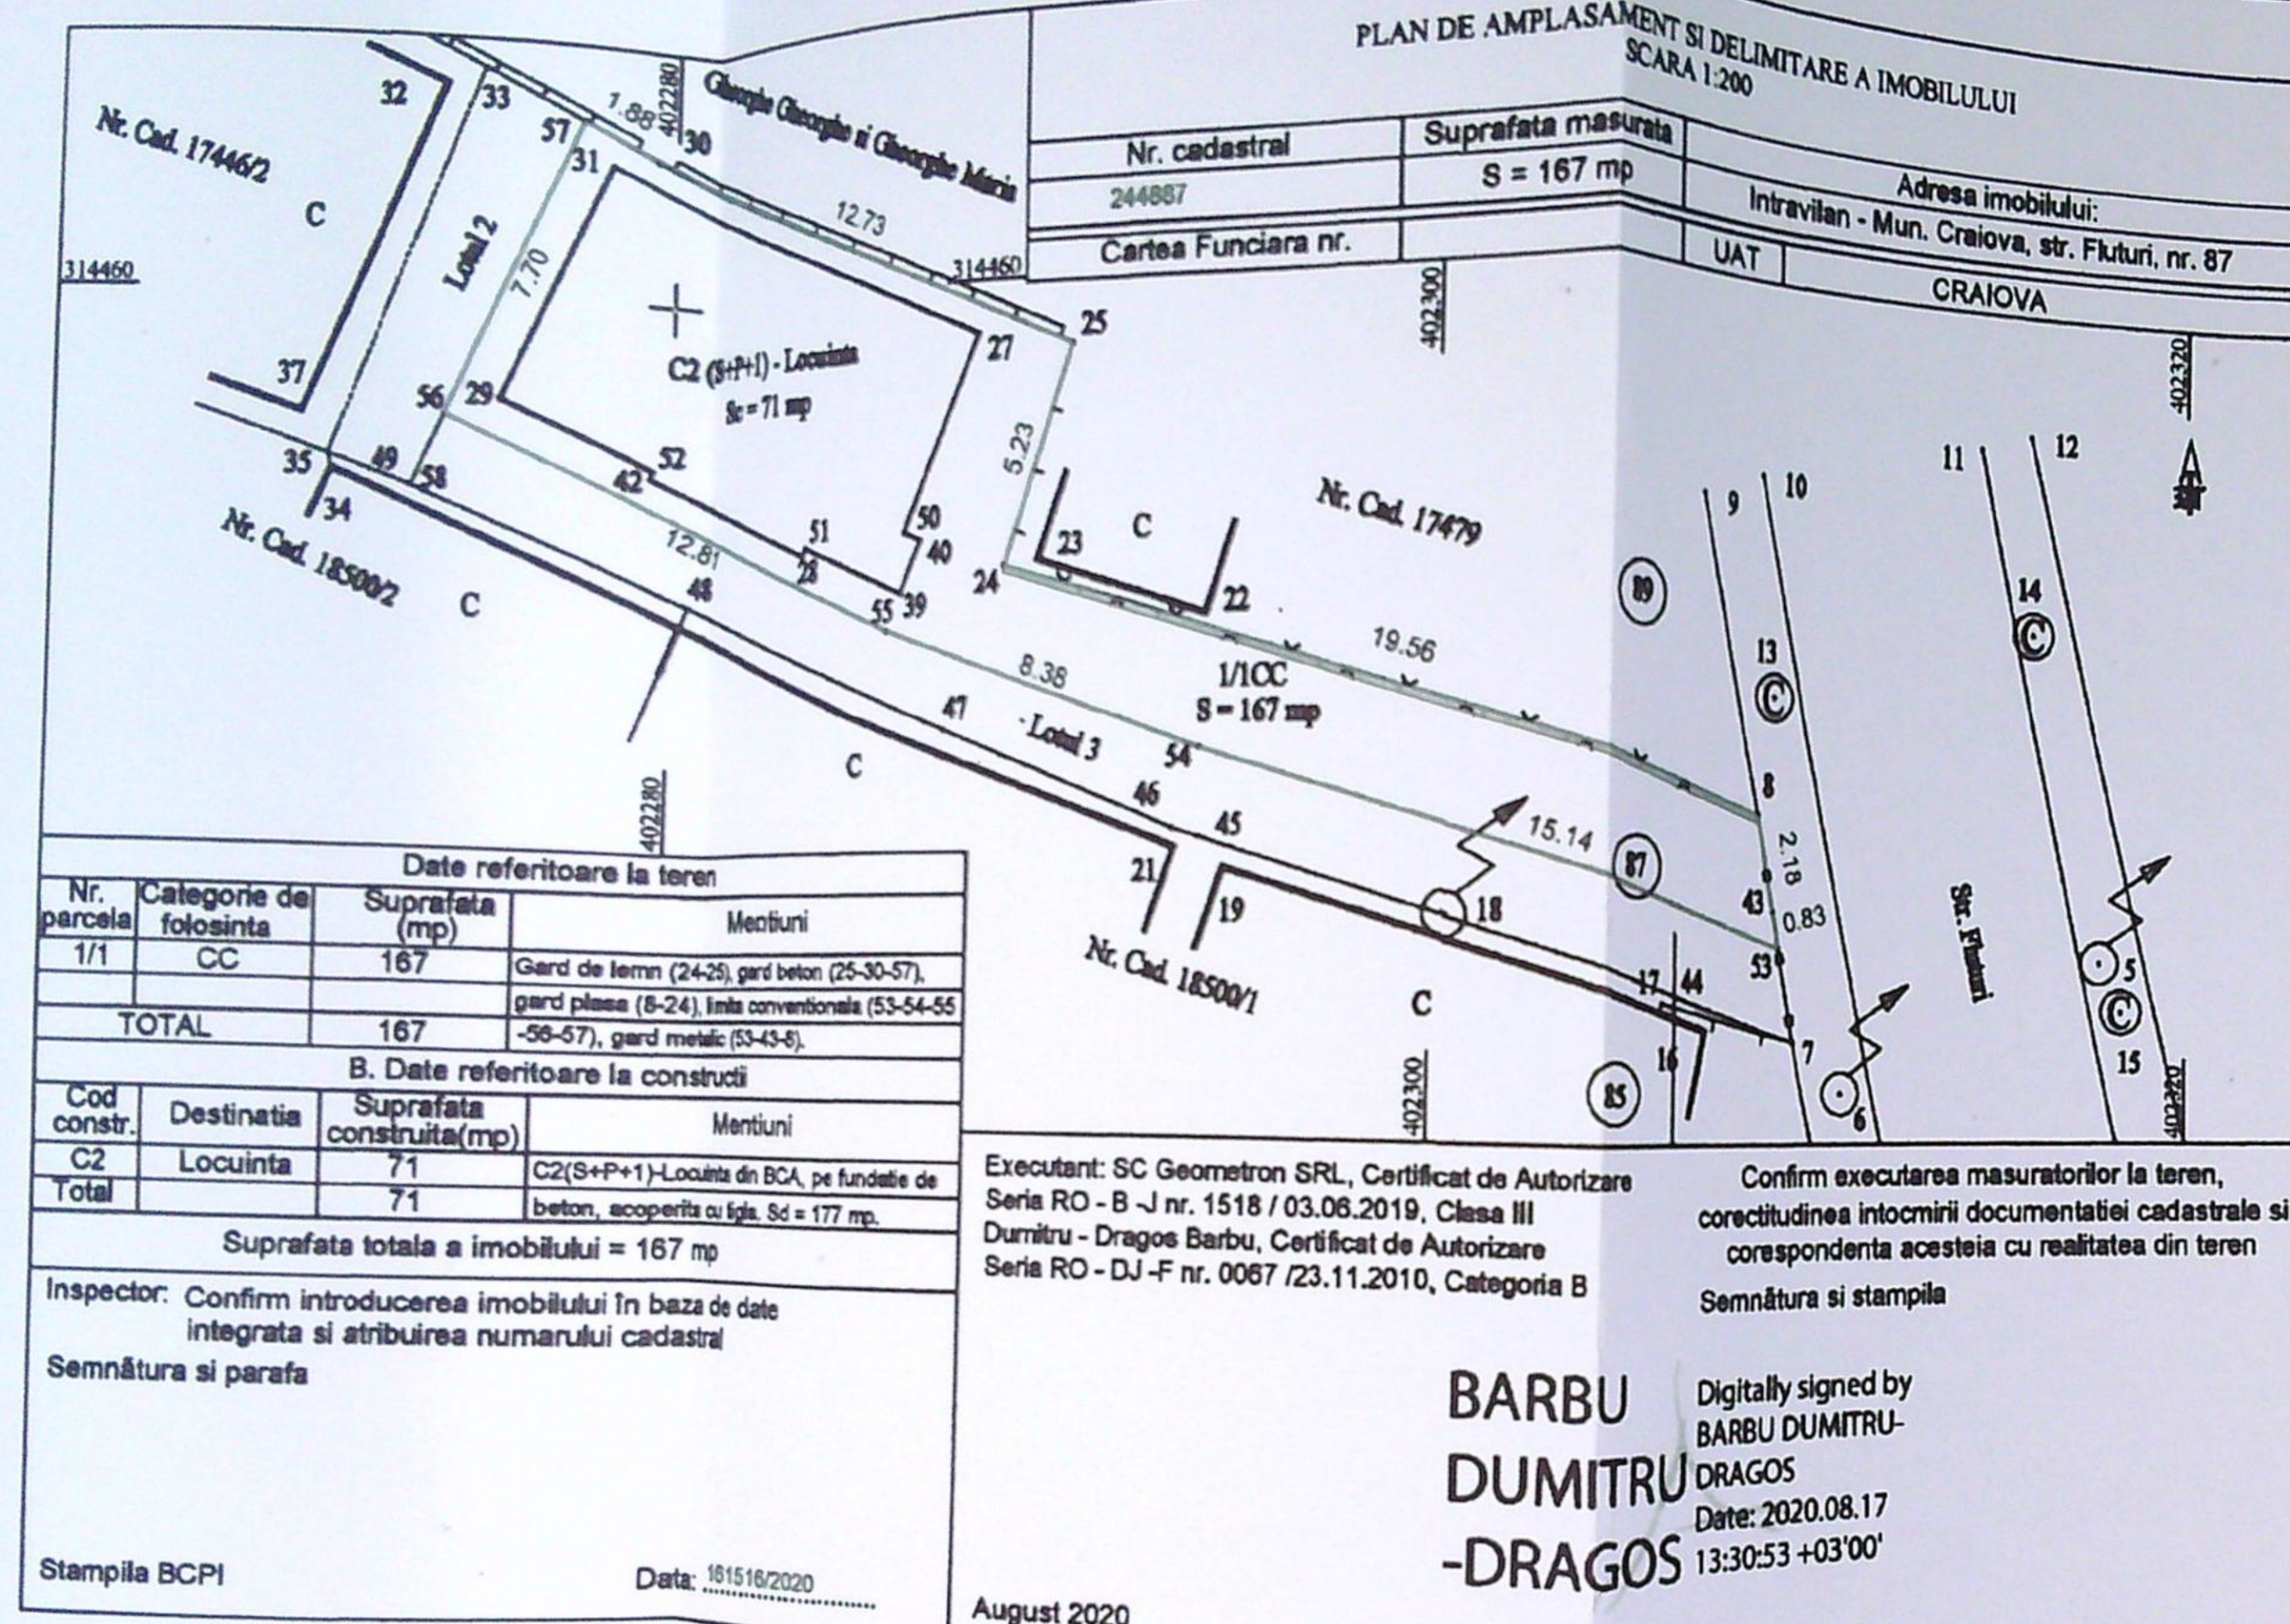

Legendă:

- Limita de proprietate
- Împrejmuire ce se reface

Bilanț teritorial

Suprafata teren	167,00 mp
S.c. existentă	71,00 mp
S.d. existentă	177,00 mp
S.c. propusă	71,00 mp
S.d. propusă	177,00 mp
Regim de înălțime P+1E	
P.O.T. existent 42,51%; C.U.T. existent 1,06	
P.O.T. propus 42,41%; C.U.T. propus 1,06	
Lungime totală împrejmuire	= 86,45 m
Lungime împrejmuire ce se reface	= 19,56 m

VERIFICATOR/EXPERT	NUME:	SEMNTURA:	CERINTA:	A1
S.C. MADSOR PROIECT S.R.L.				
B.I.A. Olaru Viorel				
BIROU INDIVIDUAL DE ARHITECTURA				
Craiova, str. Aleea 4 Simion, nr. 44, Jud. Dolj				
Telefon: 0752 889 189				
SEMNTURA:				
Scara 1:200				
Data: Mar. 2021				
Denumire proiect:				
REFACERE PARȚIALĂ ÎMPREJMUIRE				
Proiect nr.:				
Beneficiar:				
PÎRVU DRAGOȘ-EUGEN				
Craiova, str. Fluturi, nr. 87, Jud. Dolj				
Faza:				
C.U.				
Titlu planșă:				
PLAN DE SITUAȚIE				
Plansa nr. A02				

REFERAT / EXPERTIZA NR. DATA:

FORMAT A3 420x297