


PLAN DE AMPLASAMENT SI DELIMITARE A IMOBILULUI
Scara 1:500 -intravilan-

Suprafata masurata a imobilului	Adresa imobilului
456mp	Craiova, str. Regimentul 1 Artilerie Grea, nr. 30 (fost str. Potelu, 84A, fost T28 P12, jud. Dolj)
	Unitatea Administrativ Teritoriala
	CRAIOVA

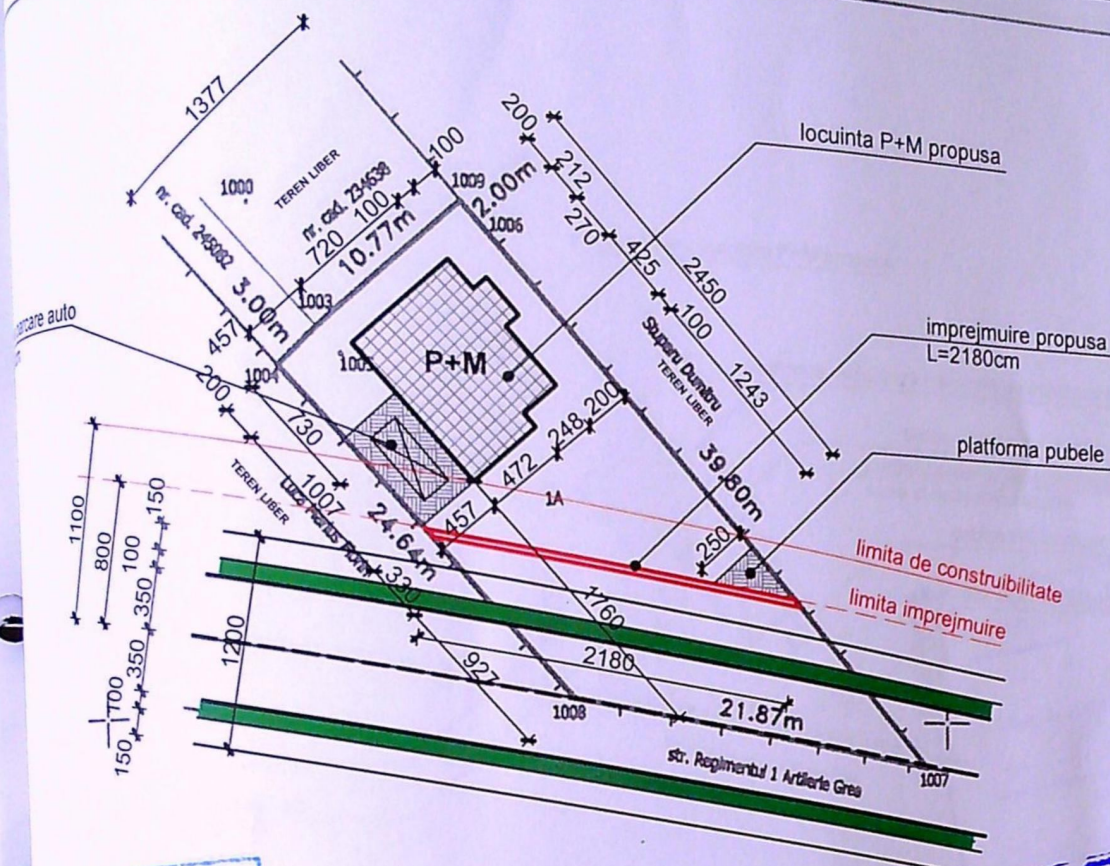

A. Date referitoare la teren

Suprafata [mp]	Mentuni
456	
456	Teren partial imprejmuit cu gard lemn

B. Date referitoare la constructii

Destinatie	Suprafata construita la sol [mp]	Mentuni
TOTAL		

Suprafata totala masurata = 456mp
Suprafata din acte = 518mp

DATE TEHNICE:

Suprafata teren = 456,0 mp
Ac existent = 0
Ad existent = 0
POT existent = 0; CUT existent = 0
Ac propus = 72,90 mp
Ad propus = 145,50 mp
POT propus = 16,0%
CUT propus = 0,319
Lungime imprejmuire propusa = 21,80 m
Alei / platforme propuse = 65,50 mp
Suprafata sp.verzi propuse = 187,60 mp

Confirm introducerea imobilului in baza
de date integrata si
atribuirea numarului cadastral

Semnatura si parafa

Data:

Stampila BCPI
11664/19.01.2021


Executant,
SC TOPOSURVEY SRL - CLASA 1
PARTIE SERIA RO-B-J Nr.1572/16.07.2019
- CRESITA CONSTANTIN IRINEL - CATEGORIA D
PARTIE SERIA RO-B-F Nr.1672/2014

Intocmirea documentatiei
Cadastrale si corespondenta acesteia
realizata din teren

Data:
Semnatura si stampila

NUME	SEMNTURA	CERINTA
NUME	SEMNTURA	
SOCIETATEA COMERCIALA DECARH STUDIO S.R. REG.COM. J16/1177/2012 - C.U.I. 3047 BD.1 MAI 77, BLOC 26, APT.10 CRAIOVA, JUD.DOLJ		
NUME	SEMNTURA	
arh.PRIE FLORIN		
arh.PRIE FLORIN		
arh.PRIE FLORIN		



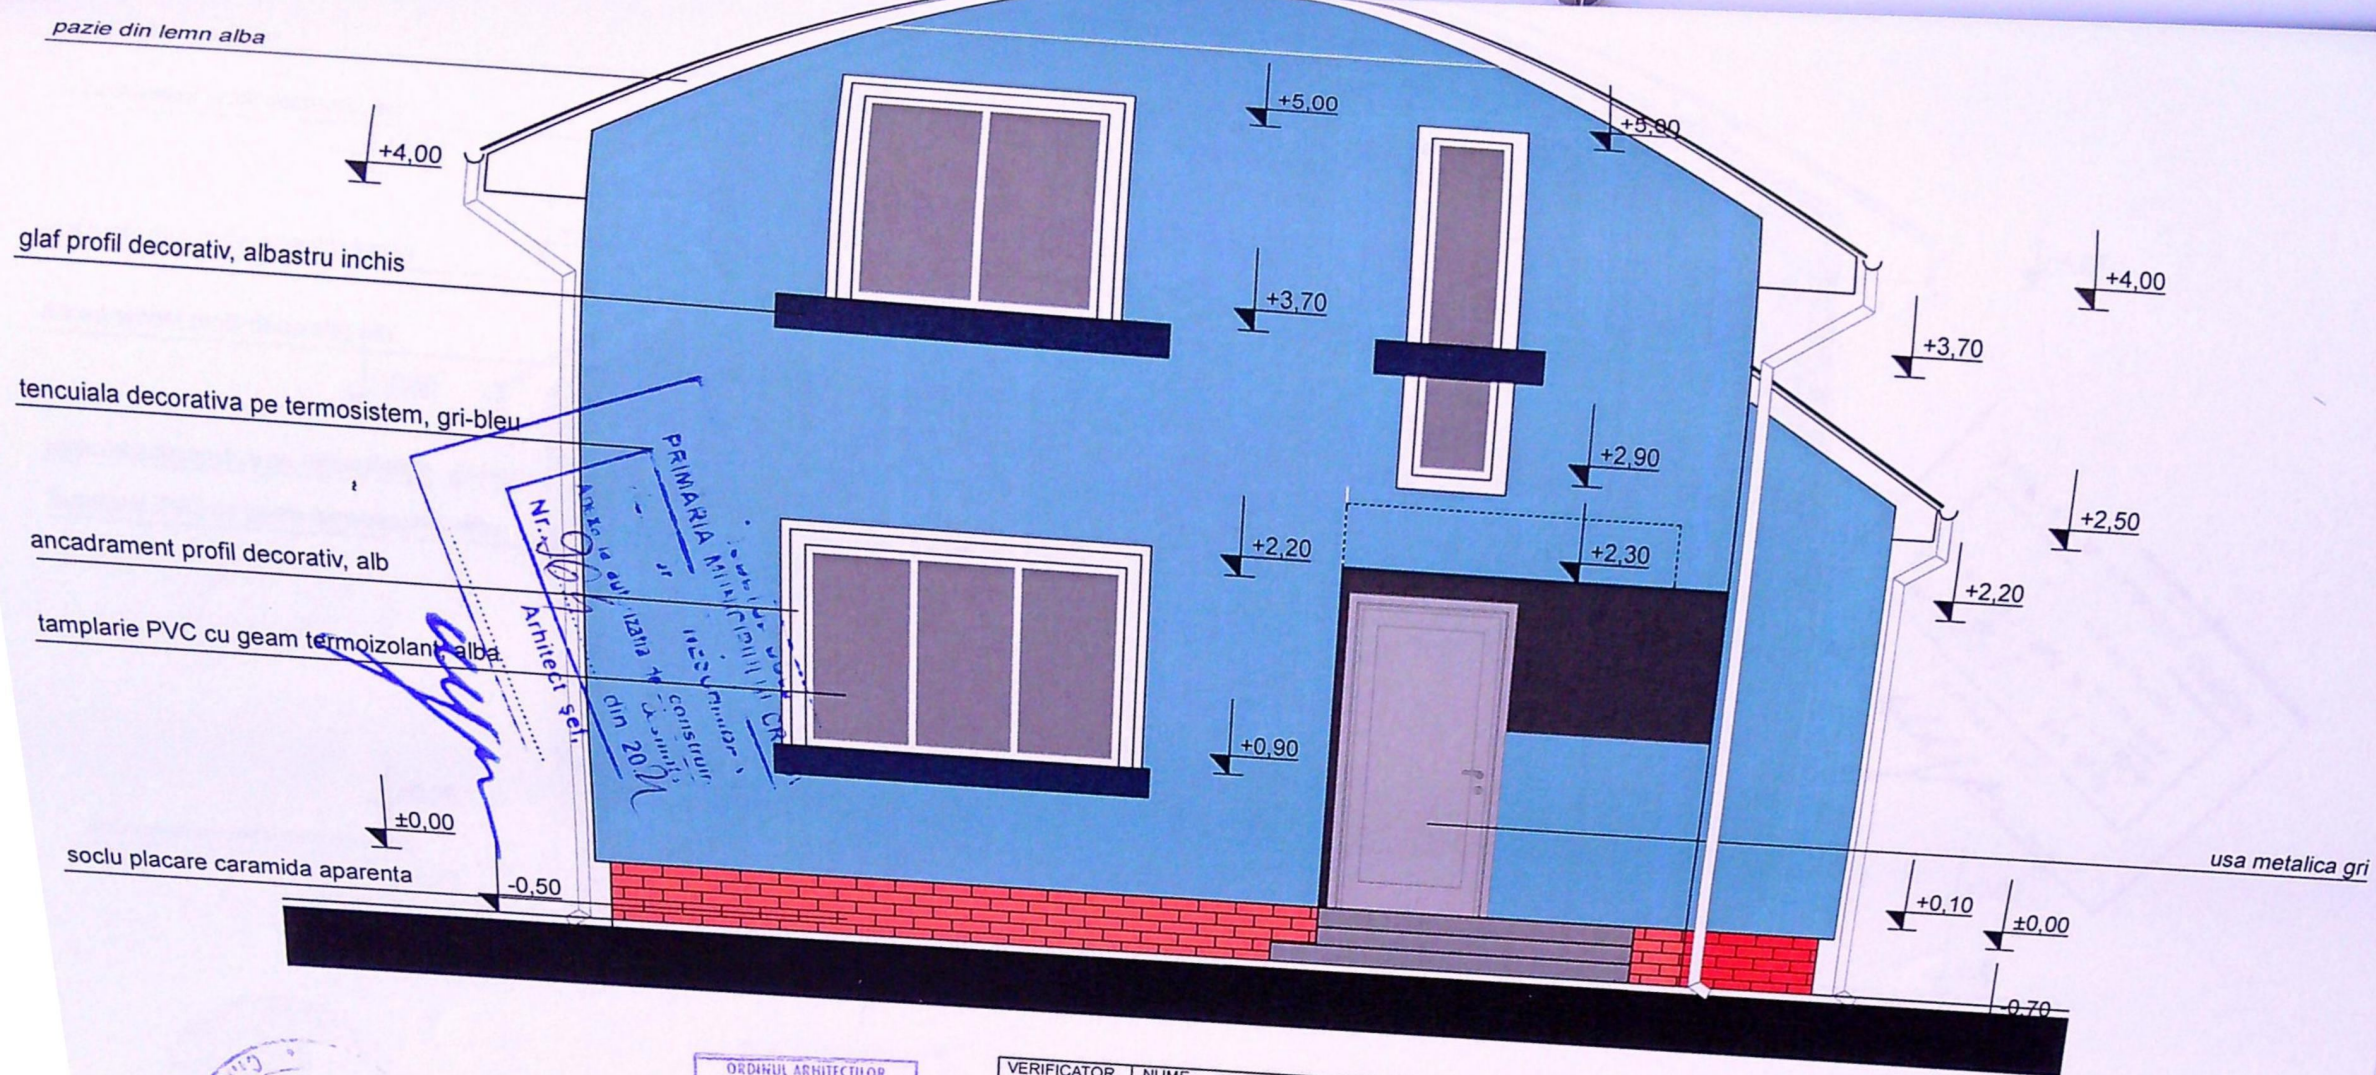

ORDINUL ARHITECTILOR
 DIN ROMANIA
 00081
 Florin
 PRIE
 Arhitect cu drept de semnătură

Zona seismică este D, clasa IV de importanță
 conform P100/1-2013, categoria "D" de
 importanță conform HG.766 / 97

VERIFICATOR EXPERT	NUME	SEMNAȚURA	CERINȚA	REFERAT EXPERTIZA NR / DATA
VERIFICATOR EXPERT	NUME	SEMNAȚURA	CERINȚA	REFERAT EXPERTIZA NR / DATA
 SOCIETATEA COMERCIALA DECARH PROJECT S.R.L. REG. COM. JH 859003			BENEFICIAR PETRIȘOR	
SPECIFICAȚIE				
SEF PROIECT				
PROIECTAT				
DESENAT				

pazie din lemn alba

ancadrament profil decorativ, alb

glaf profil decorativ, albastru inchis

ancadrament profil decorativ, alb

tencuiala decorativa pe termosistem, gri-bleu

tamplarie PVC cu geam termoizolant, alba

soclu placare caramida aparenta



ORDINUL ARHITECTILOR
DIN ROMANIA

00081

Florin
PRIE

Arhitect cu drept de semnatura

Zona seismica este D,clasa IV de importanta
conform P100/1-2013,categoria "D" de
importanta conform HG.766 / 97

VERIFICATOR
EXPERT

VERIFICATOR
EXPERT


dec arh
PROIECT

SPECIFICATIE

SEF PROIECT

PROIECTAT

DESENAT

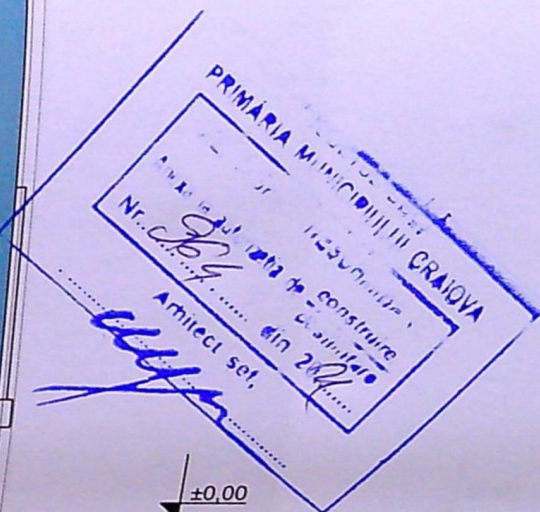

învelitoare + accesorii din tabla profilată,
culoare gri închis

pașie din lemn alb

burlan metalic, gri închis

tencuială decorativă pe termosistem, albastru

tamplarie PVC cu geam termoizolant, alb

ancadrament profil decorativ, alb

soclu placare cărămidă aparentă

+7.00

+4.00

+3.70

+2.50

+0.00

-0.50



Am încredere în
construcție
din 20.05.07

ORDINUL ARHITECTILOR
DIN ROMANIA
00081
Florin
BRIE
Arhitect cu drept de semnătură

Zona seismică este D, clasă IV de importanță
conform P100/1-2013, categoria "D" de
importanță conform HG.766 / 97

invelitoare + accesorii din tabla profilata,
culoare gri inchis

fereastră de mansarda

opritori zapada

pazie din lemn alba

burlan metalic, gri inchis

tencuiala decorativa pe termosistem, albastru

tamplarie PVC cu geam termoizolant, alba

ancadrament profil decorativ, alb

soclu placare caramida aparenta

+5.35

+4.65


+4.00

+2.20

+0.90

±0.00

-0.70

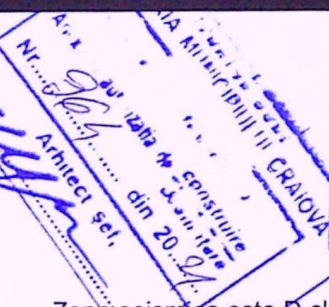

Zona seismică este D, clasa IV de importanță
conform P100/1-2013, categoria "D" de
importanță conform HG.766 / 97

VERIFICATOR EXPERT	NUME	SEMNATURA	CERINTA	REFERAT EXPERTIZA NR / DATA
VERIFICATOR EXPERT				
dec				
SPECIFICAT				
SEF PROIECT				
PROIECTAT				
DESENAT				