

Nr cadastral
215052
Cartea funciara

Suprafata masurata (mp)

Adresa imobilului: Mun. Craiova,
str. Gradinari, nr. 50, (T2, P 133, 136).
NAT CRAIOVA

JUDETUL DOLJ
PRIMARIA MUNICIPIULUI CRAIOVA
VIZAT SPRE NESCHIMBARE
Anexa la autorizatia de construire
Nr. 161 din 20.11.11

Date referitoare la teren:

Parcela	Categoria de folosinta	Suprafata mp	Valoarea de impozitare (lei)
1/2	A	400	60.09
Total		400	

JUDETUL DOLJ
PRIMARIA MUNICIPIULUI CRAIOVA
VIZAT SPRE NESCHIMBARE
Anexa la autorizatia de construire
Nr. 1559 din 20.11.11
Arhitect scf.

JUDETUL DOLJ
PRIMARIA MUNICIPIULUI CRAIOVA
VIZAT SPRE NESCHIMBARE
Anexa la autorizatia de construire
Nr. 489 din 20.11.13
Arhitect scf.

INVENTAR DE COORDONATE
Sistem de proiectie "Stereo 70"

Nr. Pct	E (m)	N (m)
8'	405763.641	318625.845
9	405751.760	318621.961
5	405748.887	318650.759
5'	405748.380	318656.438
36'	405759.586	318660.101
36	405759.689	318653.695

Suprafata totala masurata = 400 mp
Suprafata din act = 400 mp


- = 400,00mp
- = 110,73mp
- = 21,42mp
- = 252,38mp
- = 21,42mp
- = 33,03%
- = 0,68
- = 34,64m

Arh. Cindea Diana
Arh. Cindea Diana

JUDETUL DOLJ
PRIMARIA MUNICIPIULUI CRAIOVA
VIZAT SPRE NESCHIMBARE
Anexa la autorizatia de construire
Nr. 1150 din 20.11.18
Arhitect scf.

JUDETUL DOLJ
PRIMARIA MUNICIPIULUI CRAIOVA
VIZAT SPRE NESCHIMBARE
Anexa la autorizatia de construire
Nr. 1060 din 17.12.11
Arhitect scf.

Executant:
Ing. Dragoescu Laurentiu Georgiana

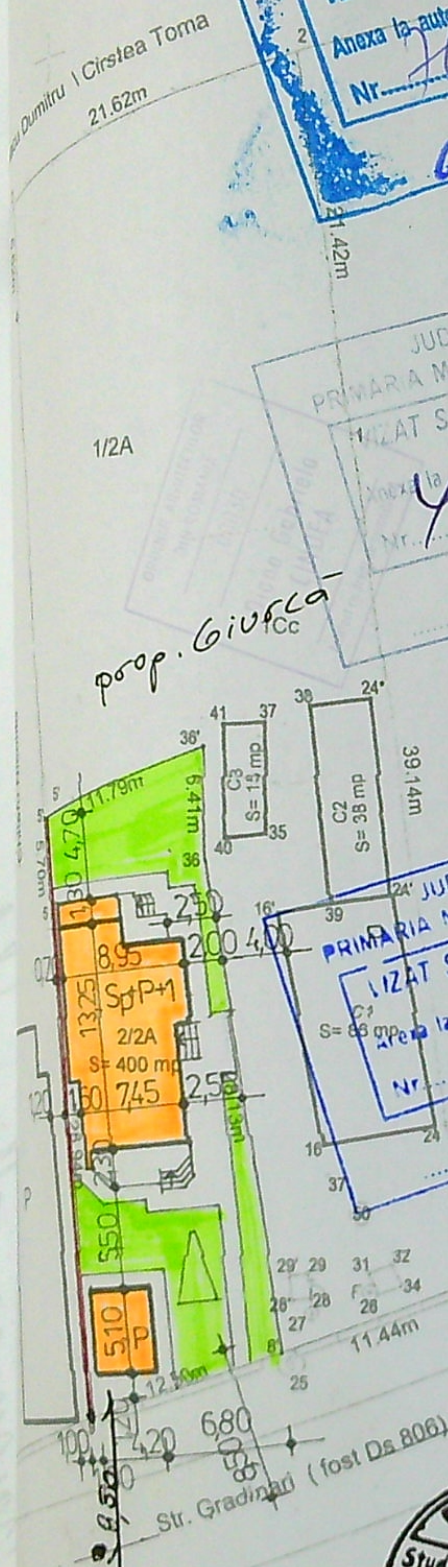


R.C. J18/30/2009
CUI 25113974
Studio de Arhitectură
CINDEA DIANA
S.R.L.
CRAIOVA ROMANIA

INDICATOR / NOME	NUME	REFERAT / EXPERTIZA NR / DATA	Pr. nr.
PROIECT	Arh. Cindea Diana	Beneficiar: GRISCENCO MIRCEA SILVIU	07/13
DESENAT	Arh. Cindea Diana	Titlu proiect: CONSTRUIRE LOCUINTA Sp+P+1, MAGAZIN P. IMPREJMUIRE TEREN CRAIOVA, str. Gradinari, nr. 50A.	Faza: DTAC
	Arh. Cindea Diana	Titlu plasa: PLAN DE SITUATIE PROPOS	Plansa: A2






Plansa: A5
Titlu plasa: PLAN ETAJ
Data: 03.2013
Arh. Cindea Diana
Arh. Cindea Diana

LEGENDA:


1. Soclu - tencuieli granulate brun inchis
2. Tencuieli lavabile de exterior culoare alb
3. Tencuieli lavabile de exterior culoare brun deschis
4. Timplarie PVC culoare maro
5. Balustrada lemn baituit culoare brun
6. Invelitoare tigla culoare brun roscat
7. Atic tabla zincata vopsita brun roscat

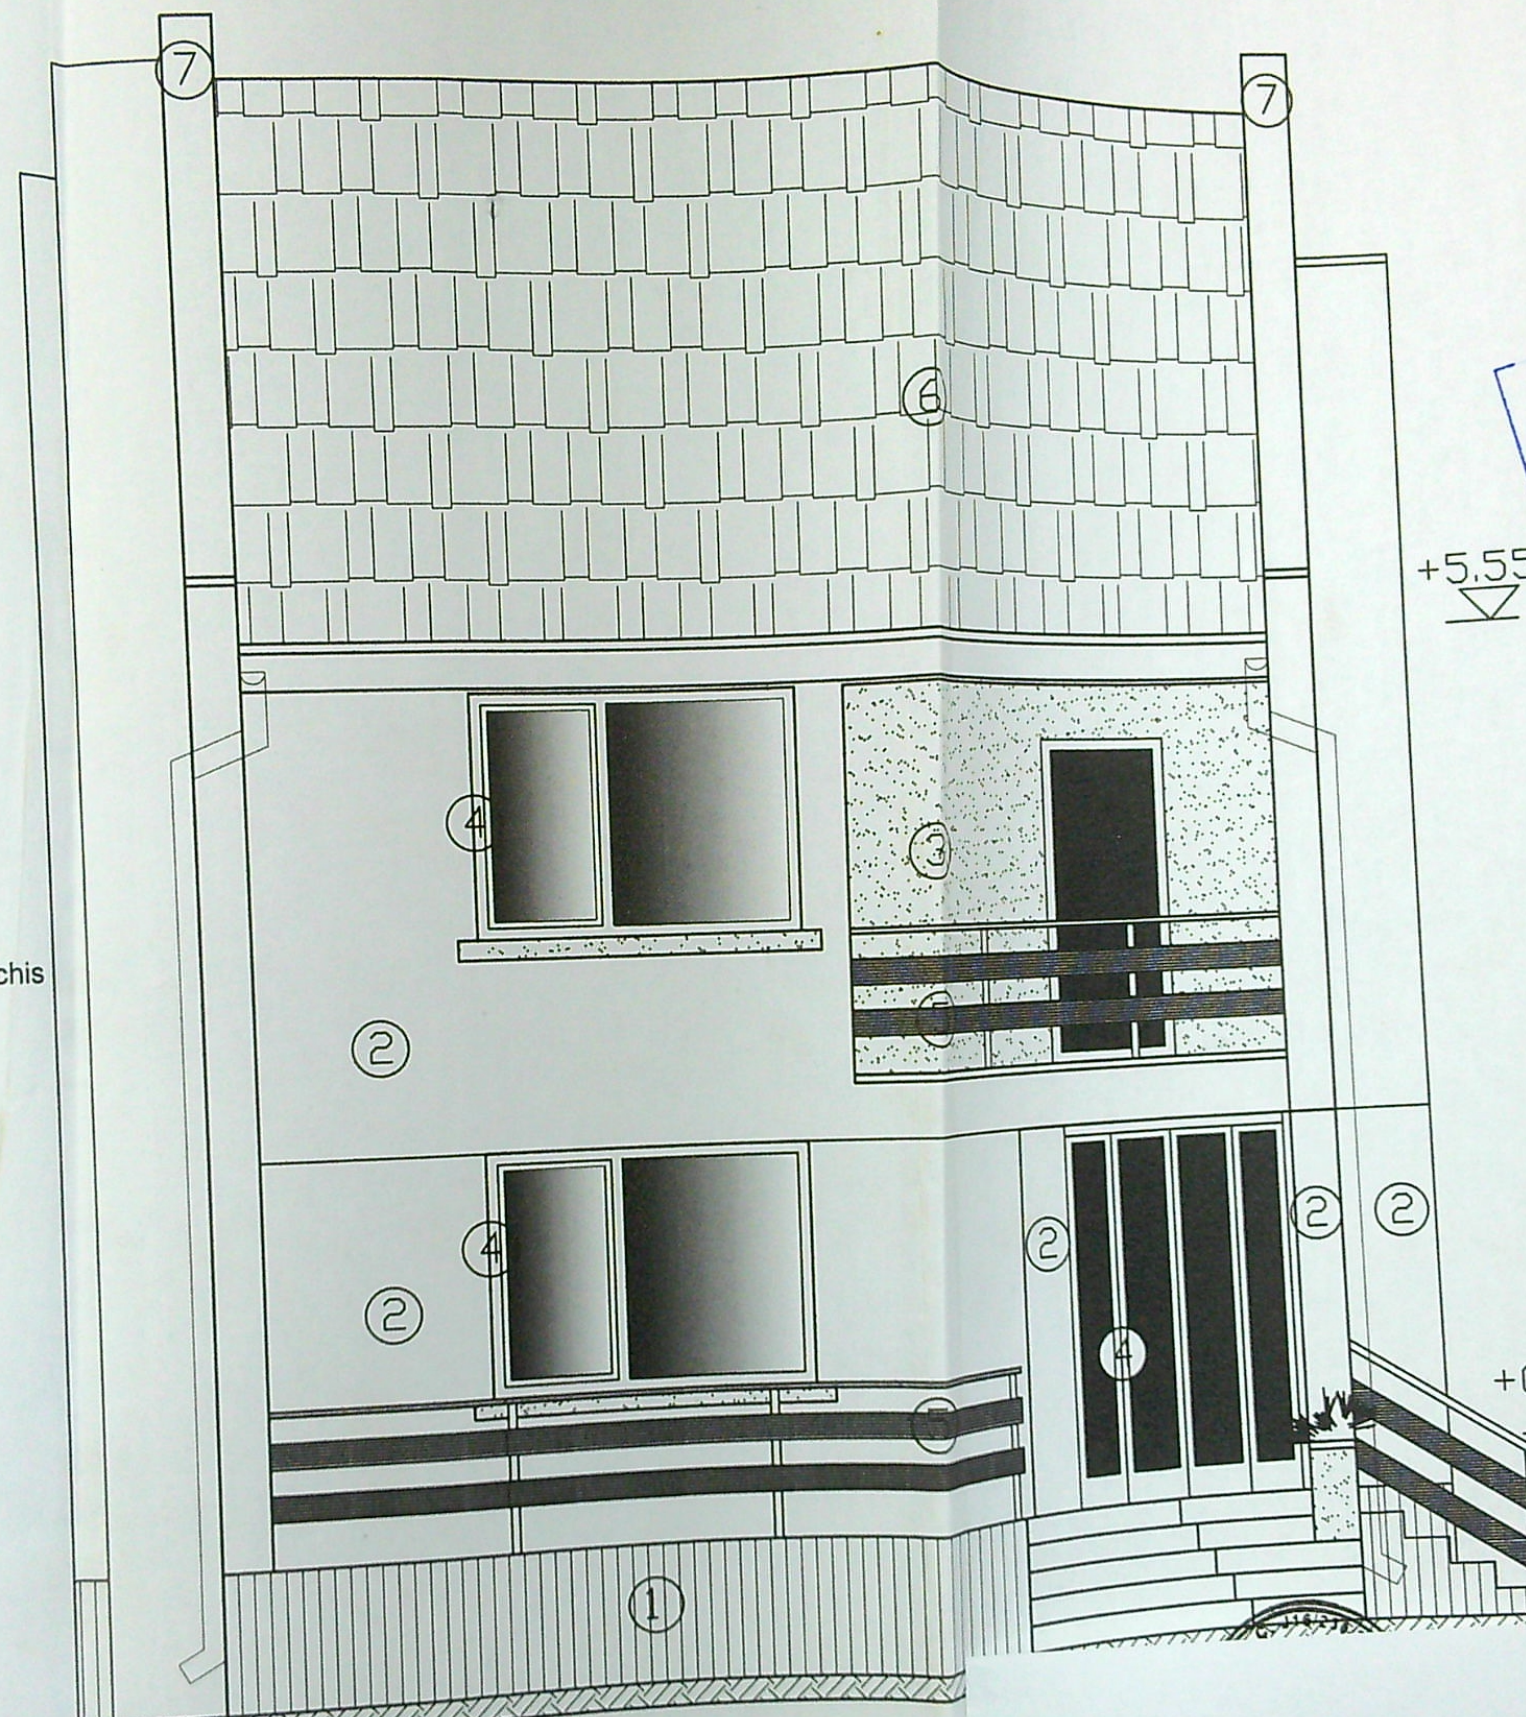

FATADA PRINCIPALA

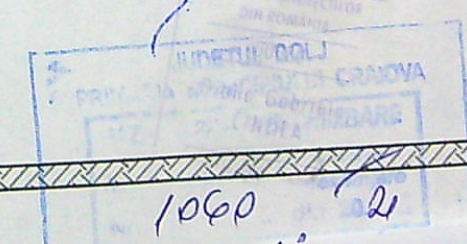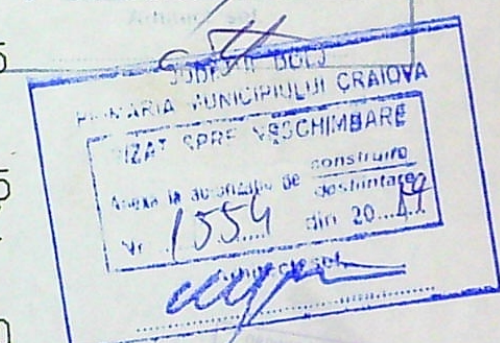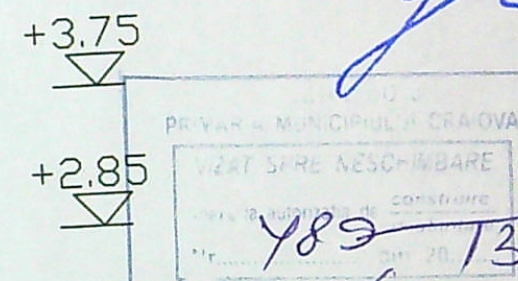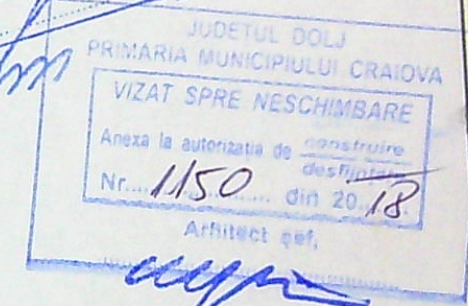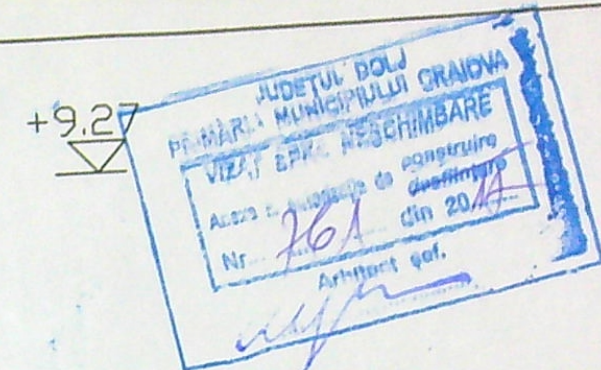

INTA	REFERAT / EXPERTIZA NR / DA	
Beneficiar:	GRISCENCO MIRCEA SILVIU	Pr. Nr. 07/13
Titlu proiect:	CONSTRUIRE LOCUINTA Sp+P+1, MAGAZIN P, IMPREJMUIRE TEREN CRAIOVA, str. Gradinari, nr. 50A,	Faza: DTAC
Titlu plasa:	FATADA PRINCIPALA	Plansa A 8

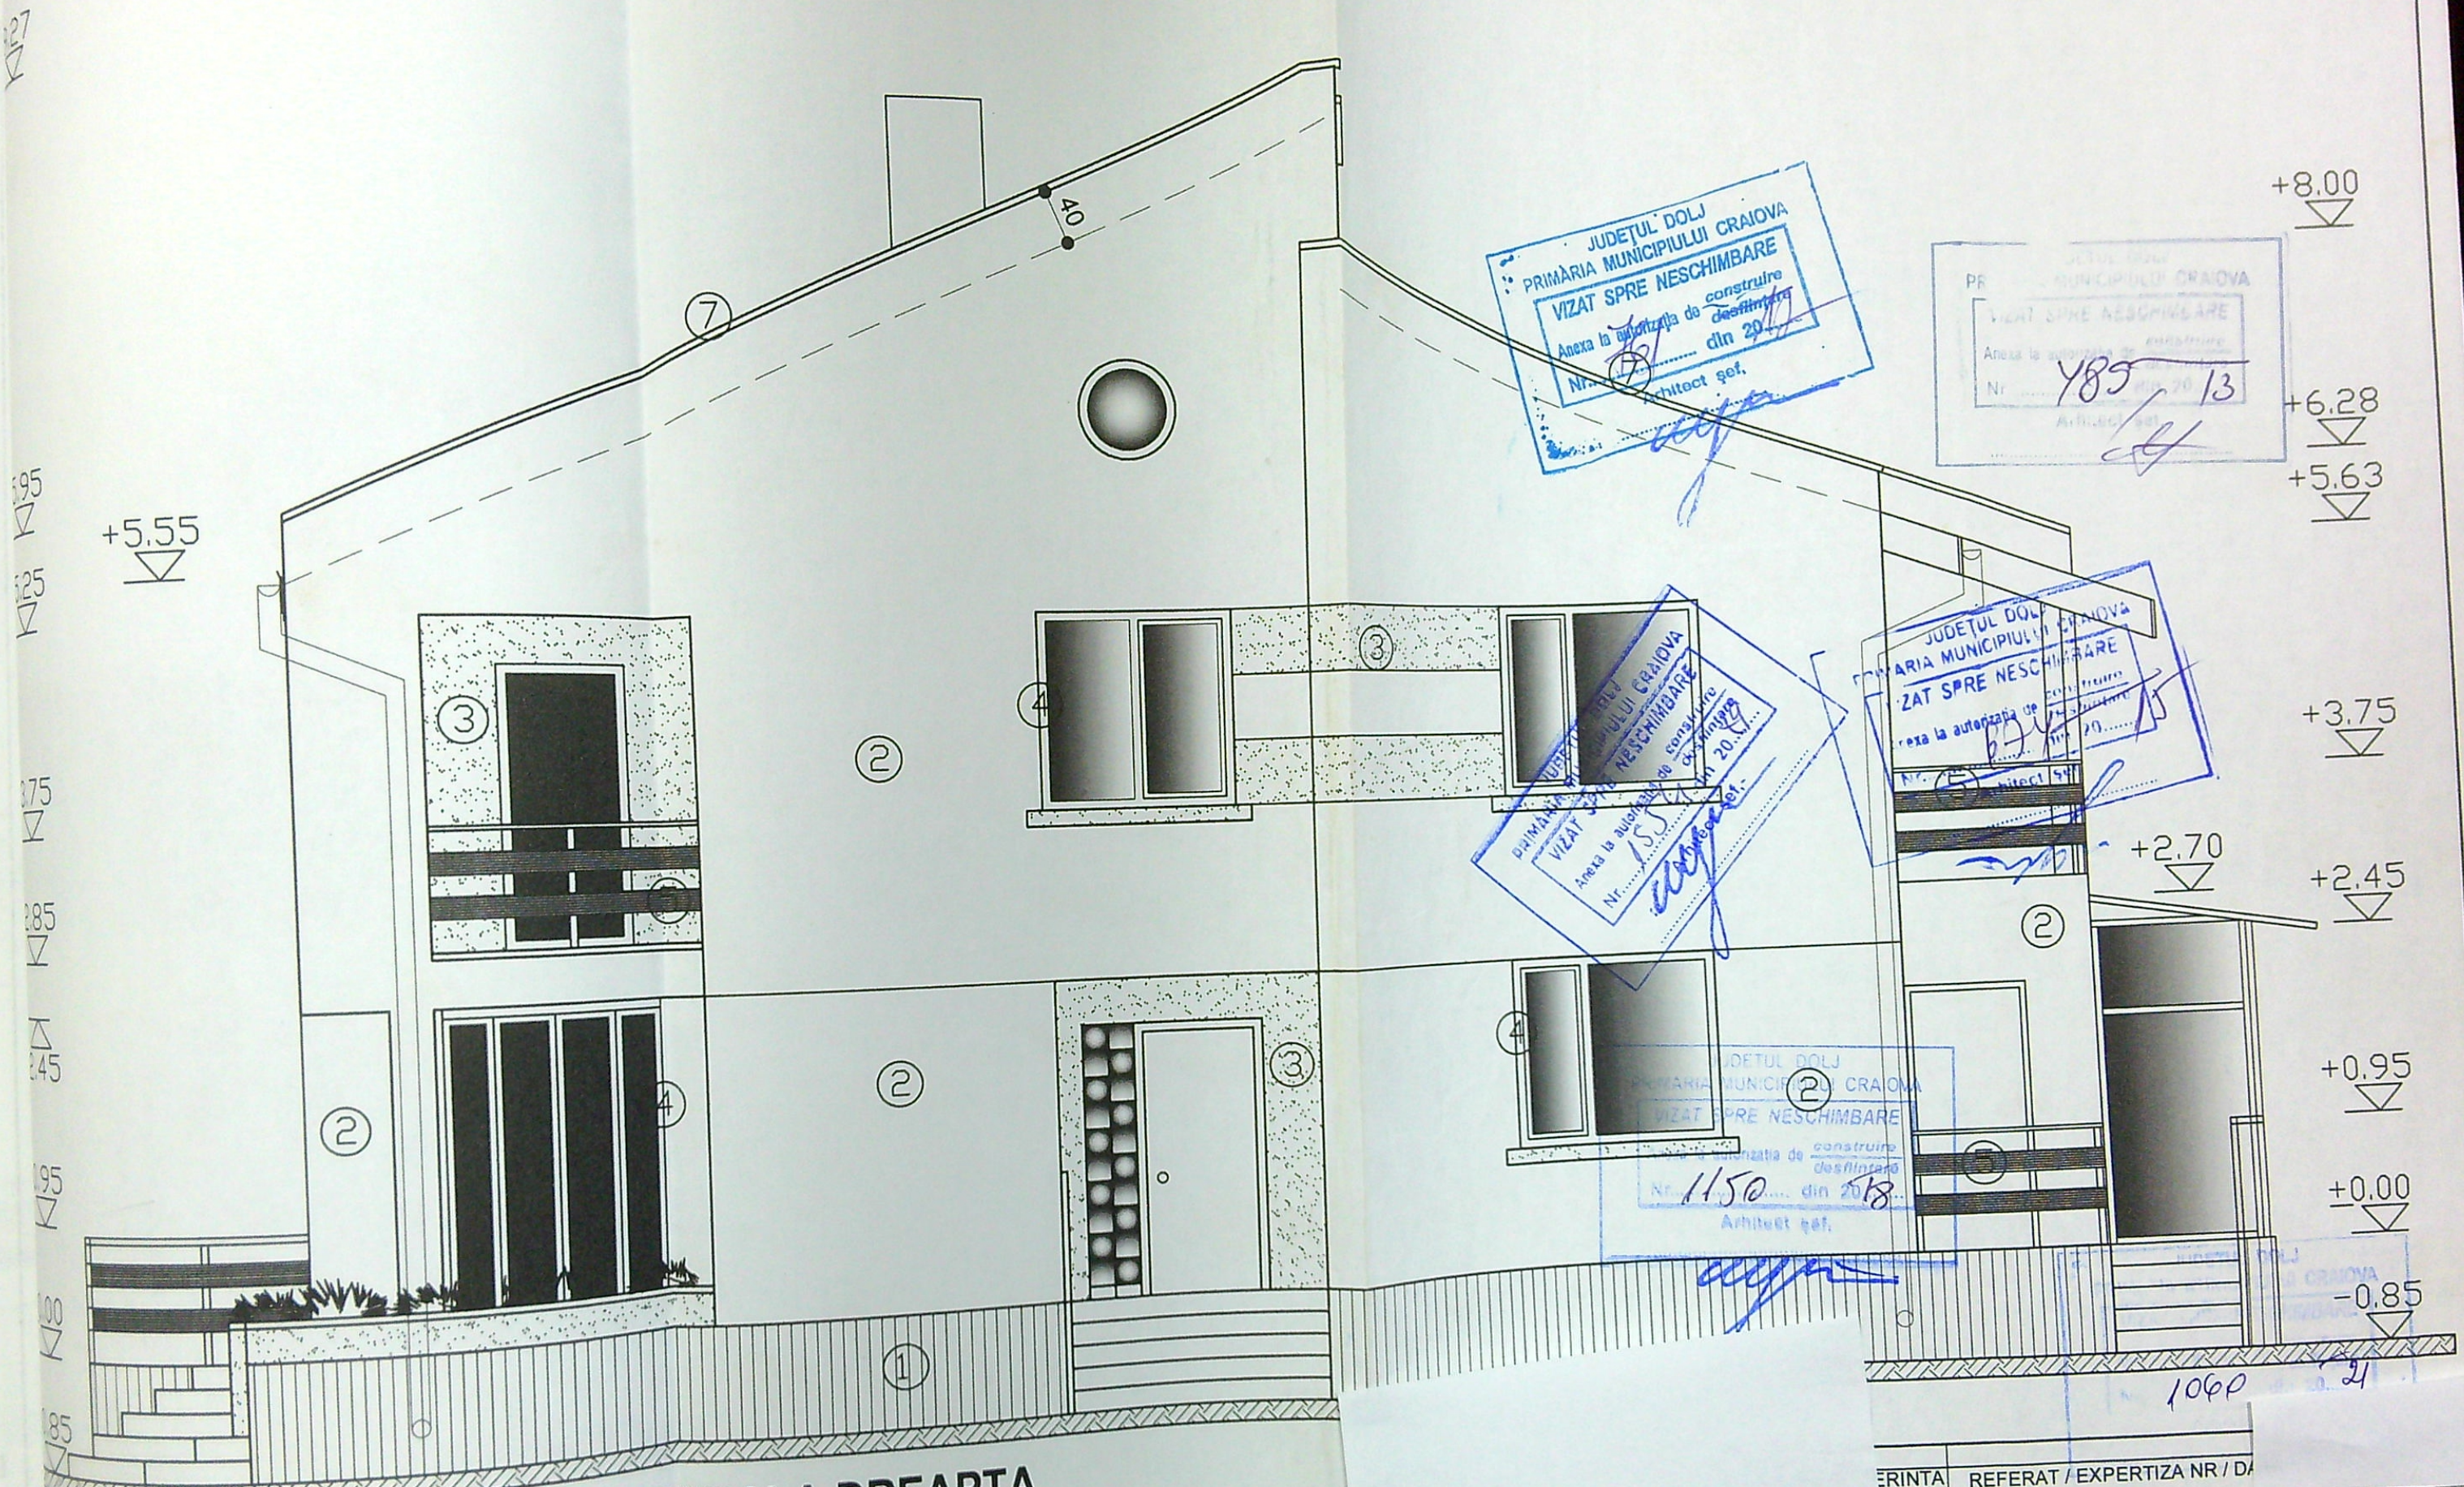

FATADA LATERALA DREAPTA

LEGENDA:

1. Soclu - tencuieli granulate brun inchis
2. Tencuieli lavabile de exterior culoare alb
3. Tencuieli lavabile de exterior culoare brun deschis
4. Timplarie PVC culoare maro
5. Balustrada lemn baituit culoare brun
7. Atic tabla zincata vopsita brun roscat



ERINTA	REFERAT / EXPERTIZA NR / D	
30	Beneficiar:	Pr. nr.
s.r.l.	GRISCENCO MIRCEA SILVIU	07/13
ara:	Titlu proiect:	Faza:
50	CONSTRUIRE LOCUINTA Sp+P+1, MAGAZIN P, IMPREJMUIRE TEREN	DTAC
	CRAIOVA, str. Gradinari, nr. 50A,	
ita:	Titlu plasa:	Plansa
2013	FATADA LATERALA DREAPTA	A 9

+8.00

+7.60

+6.28

+5.63

+2.10

+0.95

+0.00

-0.85

FATADA POSTERIOARA

LEGENDA:

1. Soclu - tencuieli granulate brun inchis
2. Tencuieli lavabile de exterior culoare alb
3. Tencuieli lavabile de exterior culoare brun deschis
4. Timplarie PVC culoare maro
5. Balustrada lemn baituit culoare brun
6. Invelitoare tigla culoare brun roscat
7. Atic tabla zincata vopsita brun roscat

VERIF
EXPE
J16/2
St

SPECI
SEF P
PROIE
DESEN

+9.27

+9.00

+8.00

+7.60

+5.70

+5.05

+3.75




+2.70

+2.80

+2.45

+0.00

-0.85

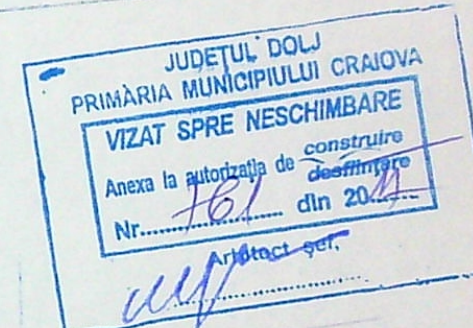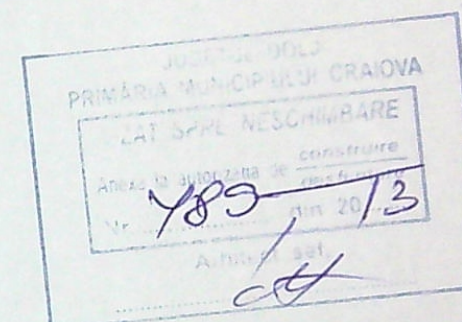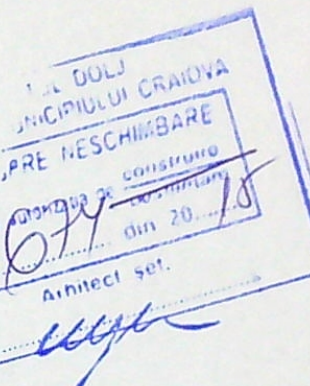


ORDINE ARHITECTONIC
DIN ROMANIA
00030
Diana Gabriela
CINDEA



116/237/2019
CUI 25113374
Studio de Arhitectură
CINDEA DIANA

REFERAT / EXPERTIZA NR. DATA	
Beneficiar:	Pr. nr.
GRISCENCO MIRCEA SILVIU	07/13
Titlu proiect:	Faza:
CONSTRUIRE LOCUINTA Sp+P+1, MAGAZIN P, IMPREJMUIRE TEREN CRAIOVA, str. Gradinari, nr. 50A,	DTAC
Titlu plasa:	Plansa
FATADA POSTERIOARA	A 10

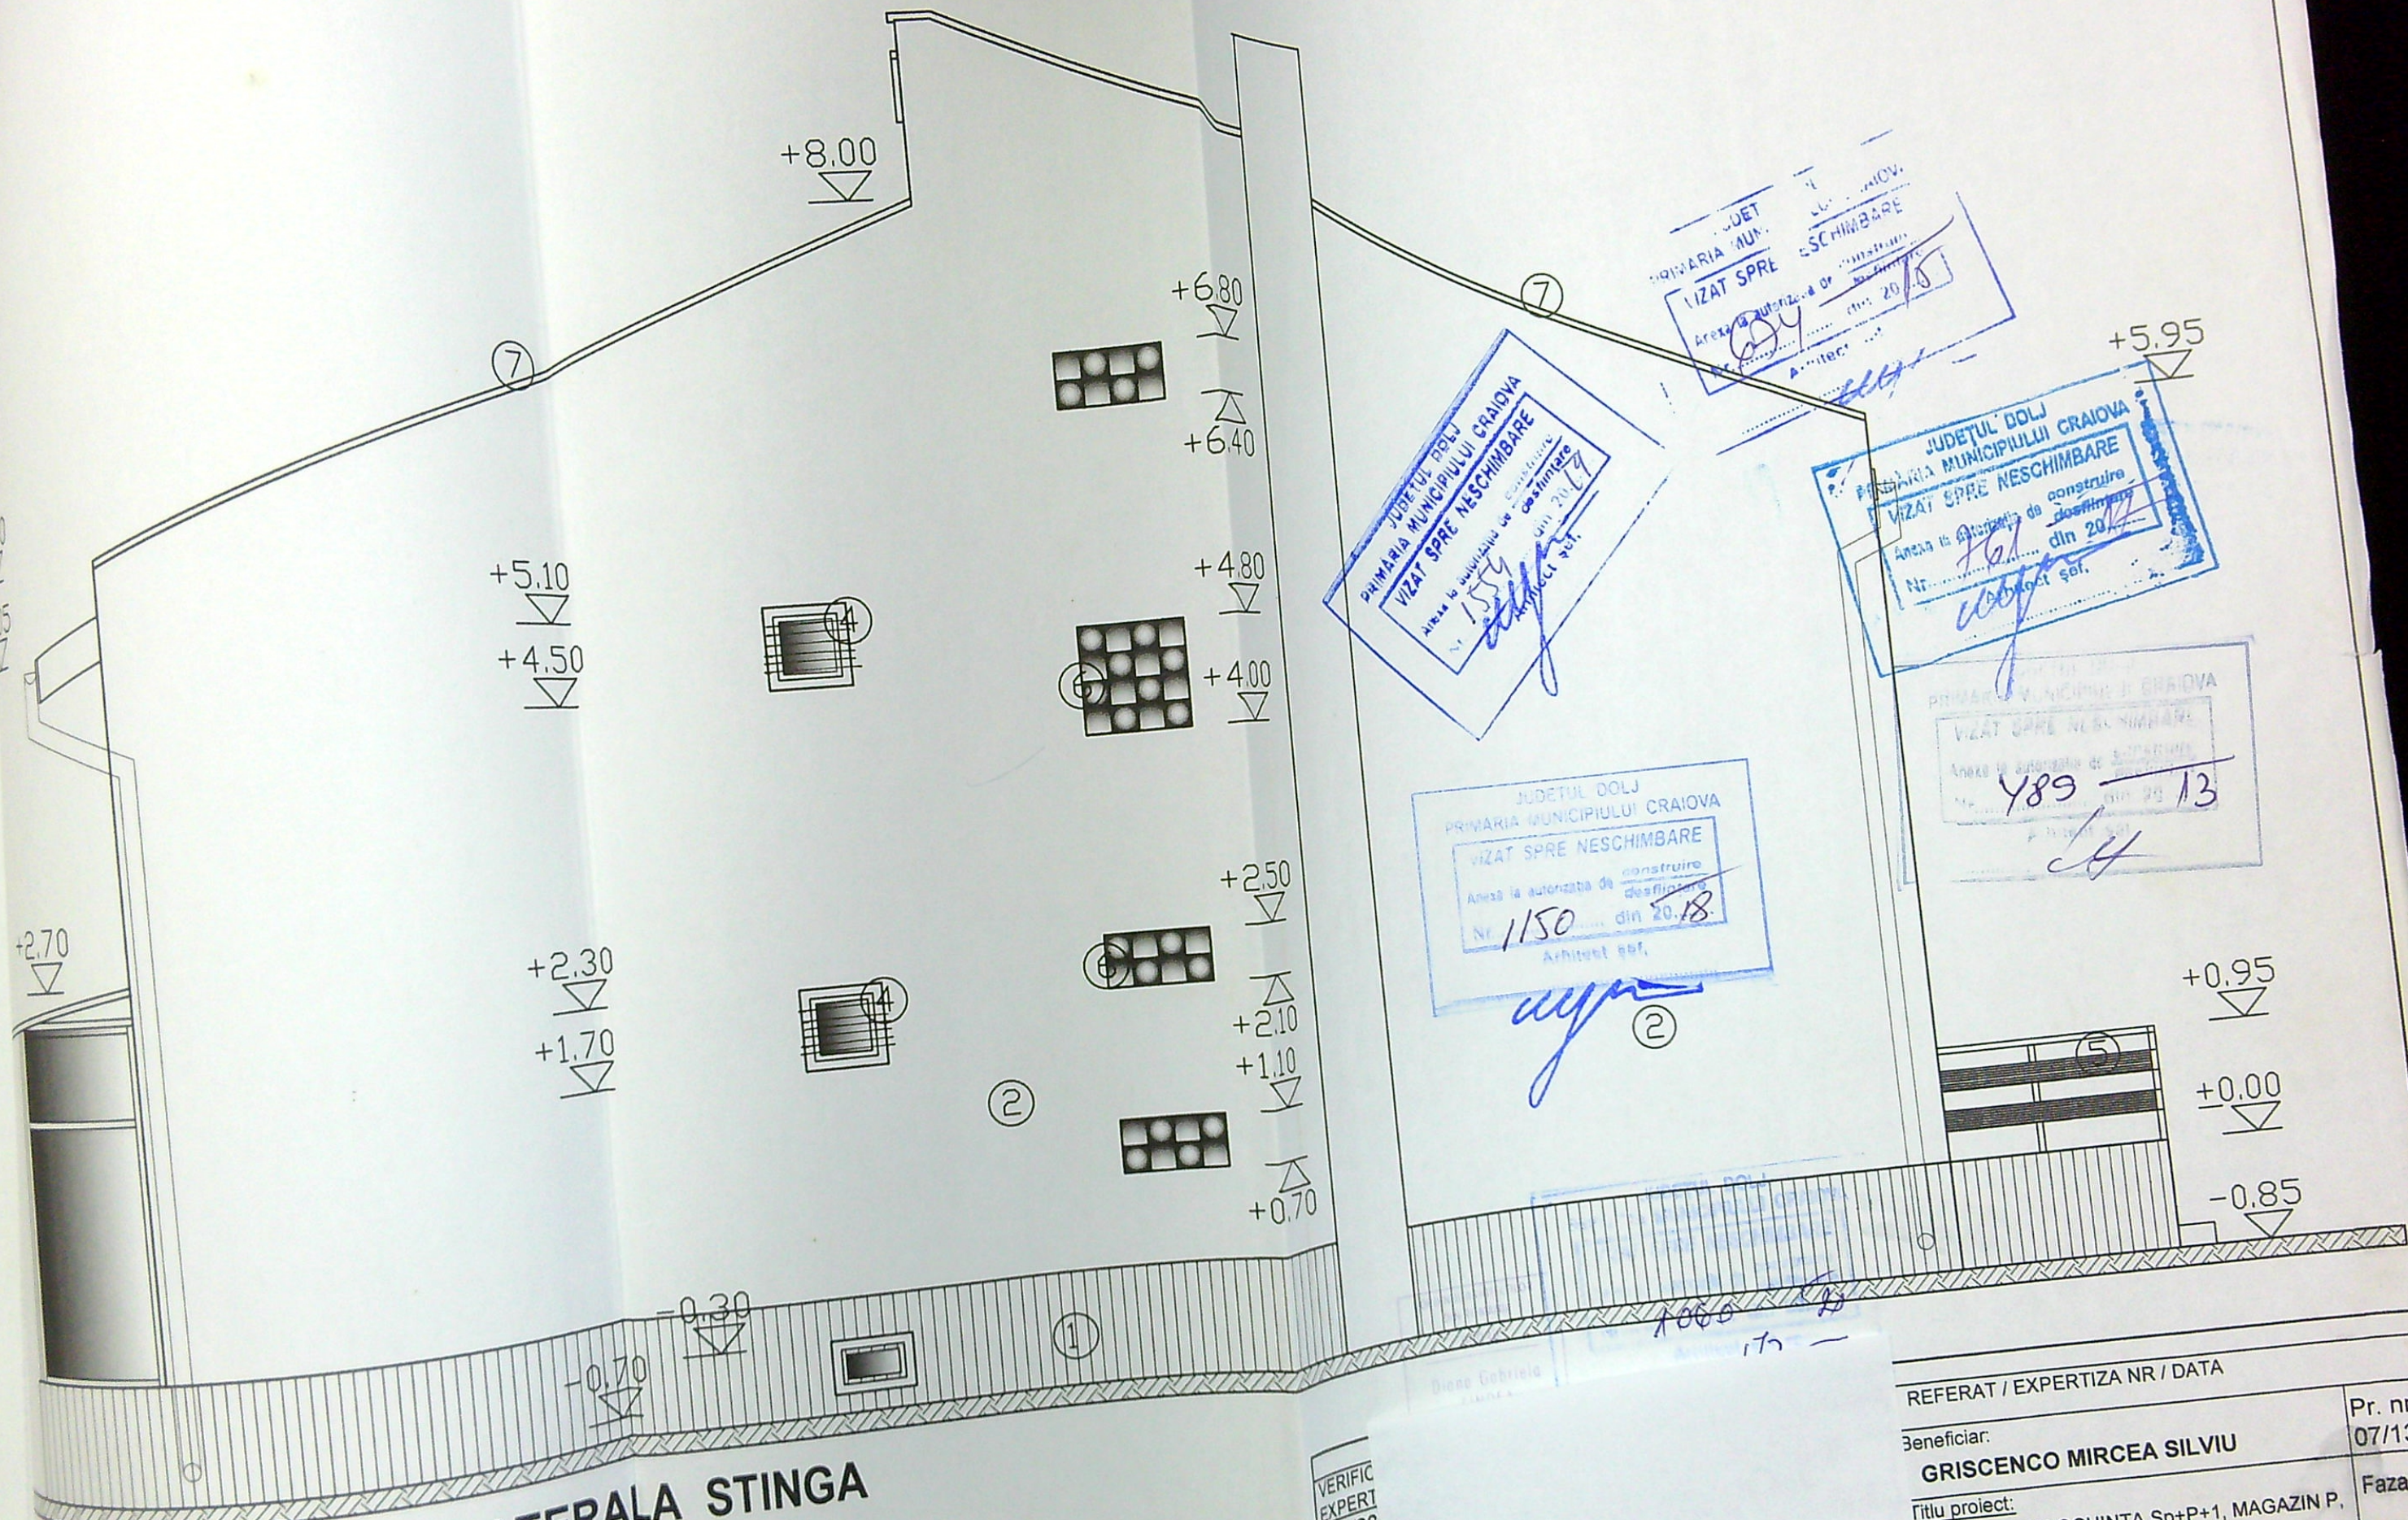

FATADA LATERALA STINGA

- LEGENDA:
1. Soclu - tencuieli granulate brun inchis
 2. Tencuieli lavabile de exterior culoare alb
 3. Tencuieli lavabile de exterior culoare brun deschis
 4. Timplarie PVC culoare maro cu geam mat
 5. Balustrada lemn baituit culoare brun
 6. Caramida de sticla
 7. Atic tabla zincata vopsita brun roscat



VERIFICAT
EXPERT
J16/23
Stu

SPECIFICAT
SEF PROIECT
PROIECT
DESENAT

REFERAT / EXPERTIZA NR / DATA

Beneficiar:	GRISCENCO MIRCEA SILVIU	Pr. nr. 07/13
Titlu proiect:	CONSTRUIRE LOCUINTA Sp+P+1, MAGAZIN P, MPREJMUIRE TEREN CRAIOVA, str. Gradinari, nr. 50A,	Faza: DTAC
Titlu plasa:	FATADA LATERALA STINGA	Plansa A 11