


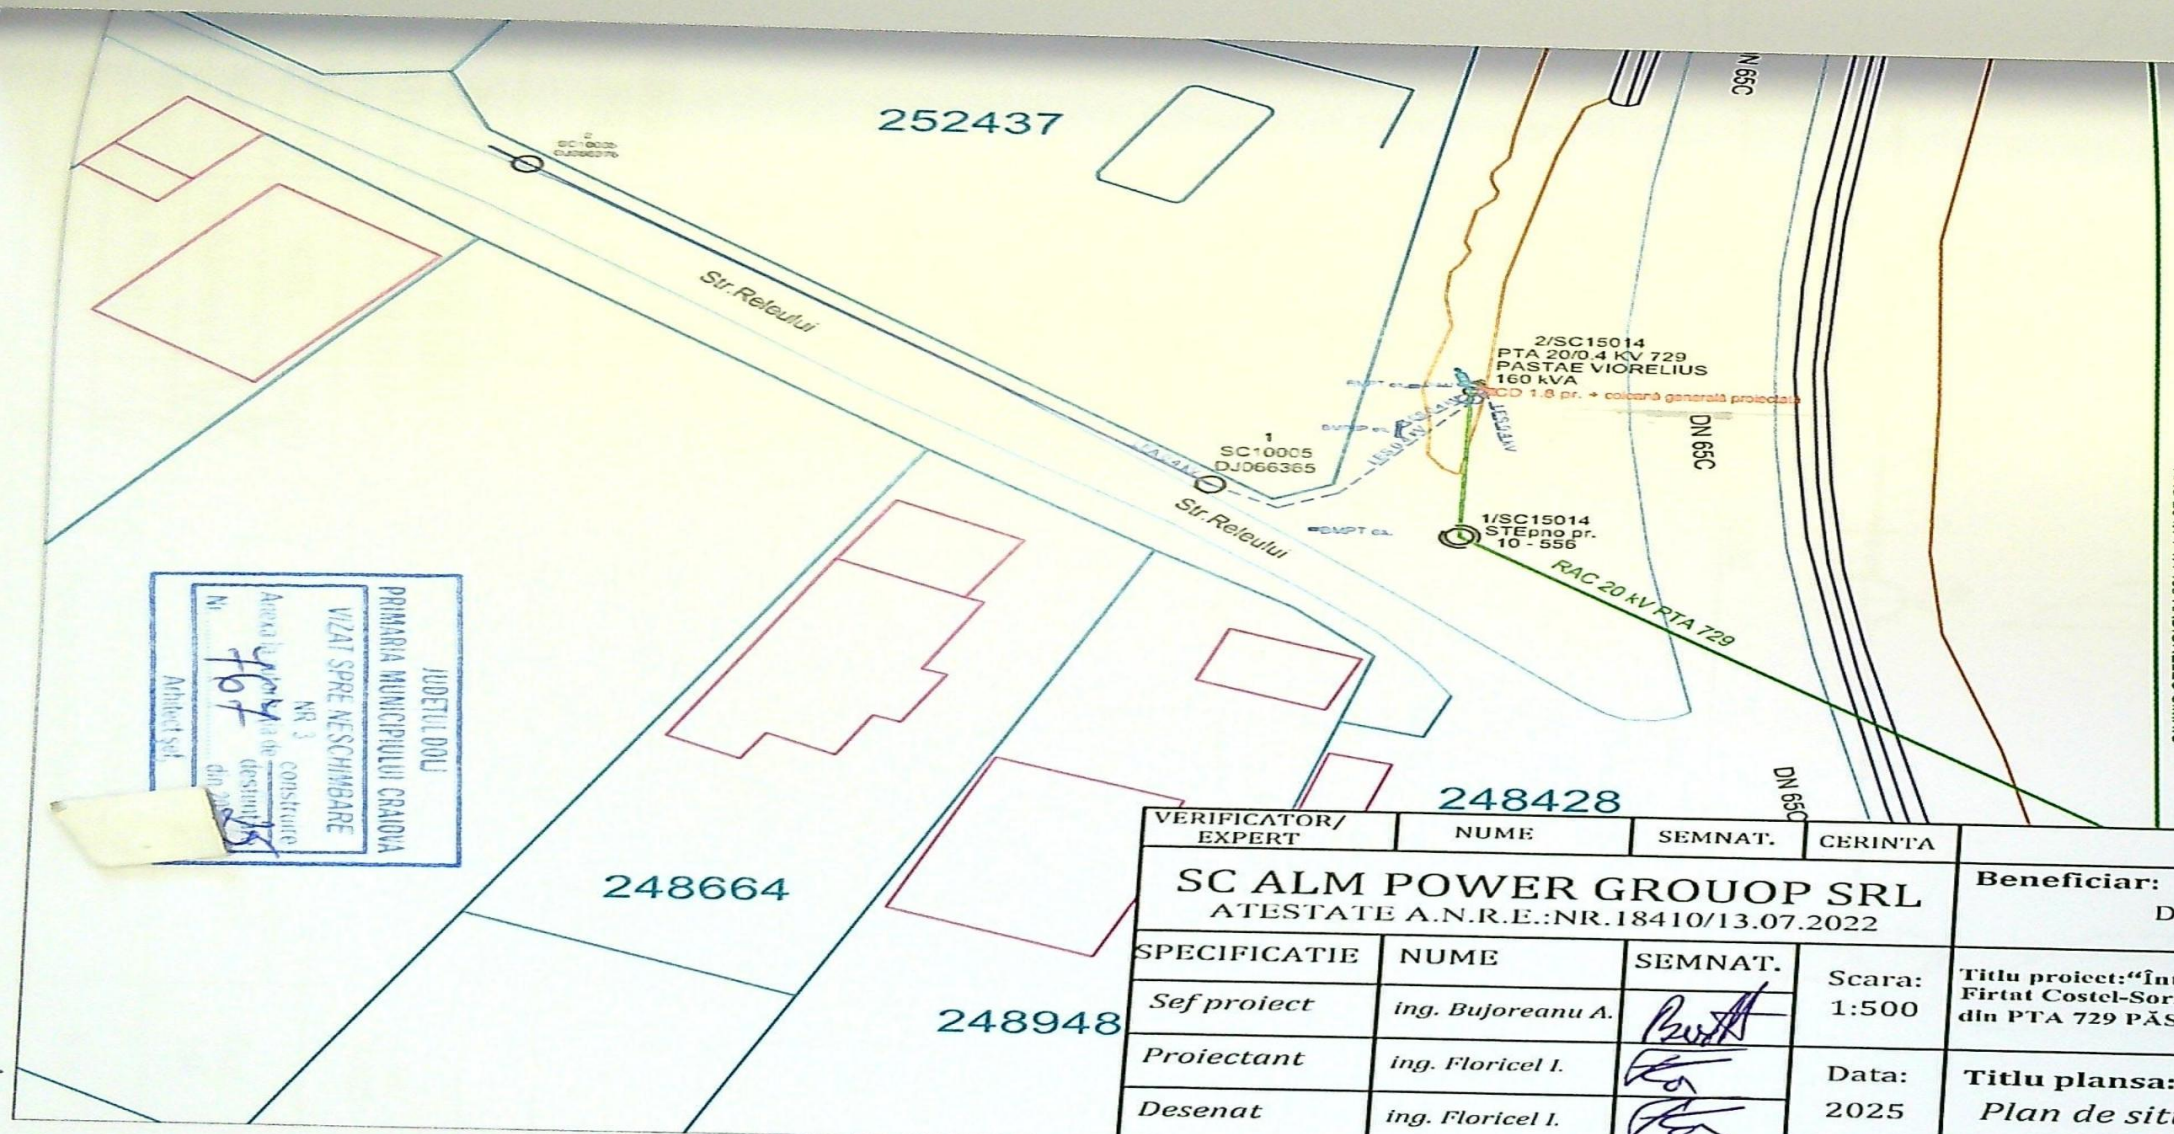

JUDEȚUL DOLO
 PRIMĂRIA MUNICIPIULUI CRAIOVA
 VIZAT SPRE NESCĂMBARE
 NR. 3
 din 2024
 26.11.2024
 Arhitect șef

Autoritatea Națională de Reglementare
 în domeniul Energiei
DEREȘTIANU LOREȘA
 CNP: 2740313070331
 Verificator de proiecte instalațiilor electrice
 Autorizația nr. 201920261/23.11.2019
 Valabilă până la 16.11.2028

LEGENDA :

	Limită de proprietate/cadastru
	Număr cadastral
	Camin apa existent
	LES 0,4 kV existentă
	Firide/BMP existente
	Cutie distributie 1.8 proiectata

VERIFICATOR/ EXPERT	NUME	SEMNAȚ.	CERINȚA	REFERAT / EXPERTIZA NR. / DATA	
SC ALM POWER GROUOP SRL ATESTATE A.N.R.E.:NR.18410/13.07.2022				Beneficiar:	Nr. lucr.:
				DISTRIBUTIE ENERGIE OLTENIA SA	26/2025
SPECIFICATIE	NUME	SEMNAȚ.	Scara:	Titlu proiect: "Întărire rețea JT în vederea racordării utilizatorului Firtat Costel-Sorinel conform aviz nr.13905 din 27.09.2024, alimentat din PTA 729 PĂSTAE VIORELIUS"	Faza:
Sef proiect	ing. Bujoreanu A.		1:500		PAC
Proiectant	ing. Floricel I.				
Desenat	ing. Floricel I.		Data:	Titlu plansa:	Pl. nr.:
			2025	Plan de situatie proiectata	3