

243566

243549

201145

216538

231029

228181

219465

227107

223589


227106


Str. Inginerilor

LES 2
1x18

Str. Inginerilor

PVC 20 KV ex.
S/A Mineralport
Pozare in tub PVC
tip G cu De=125 mm, l=35 m pr.

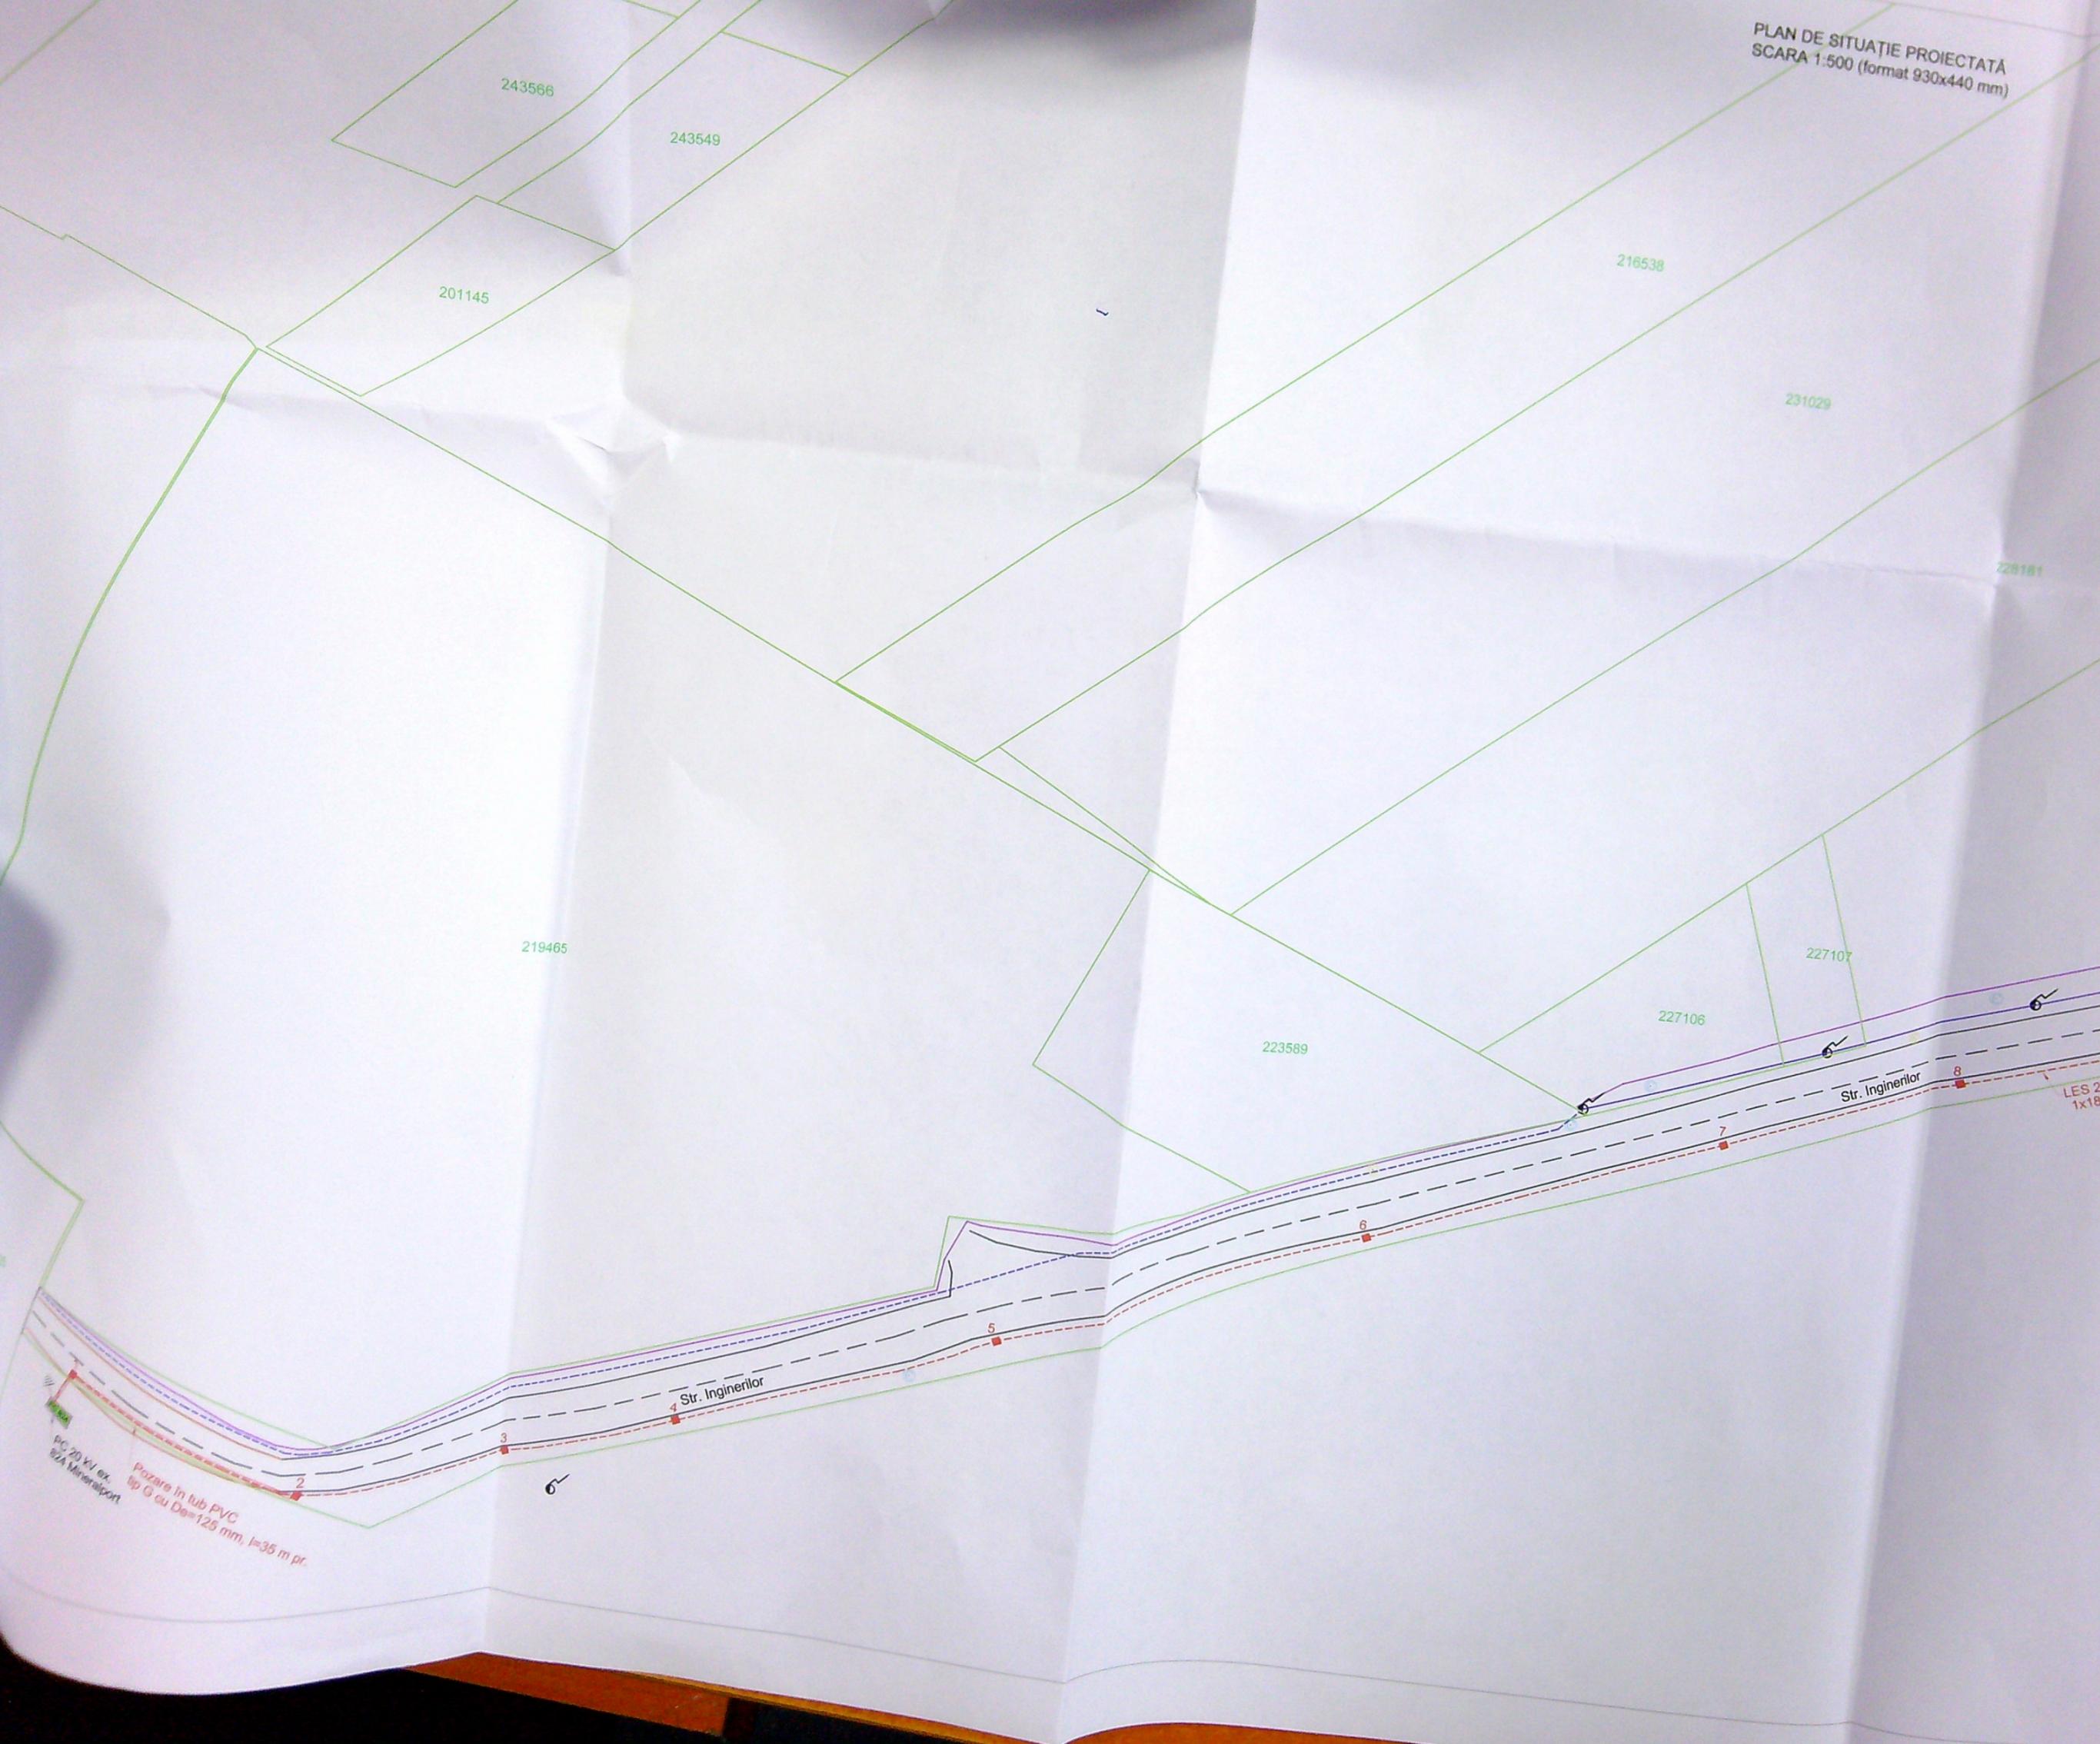

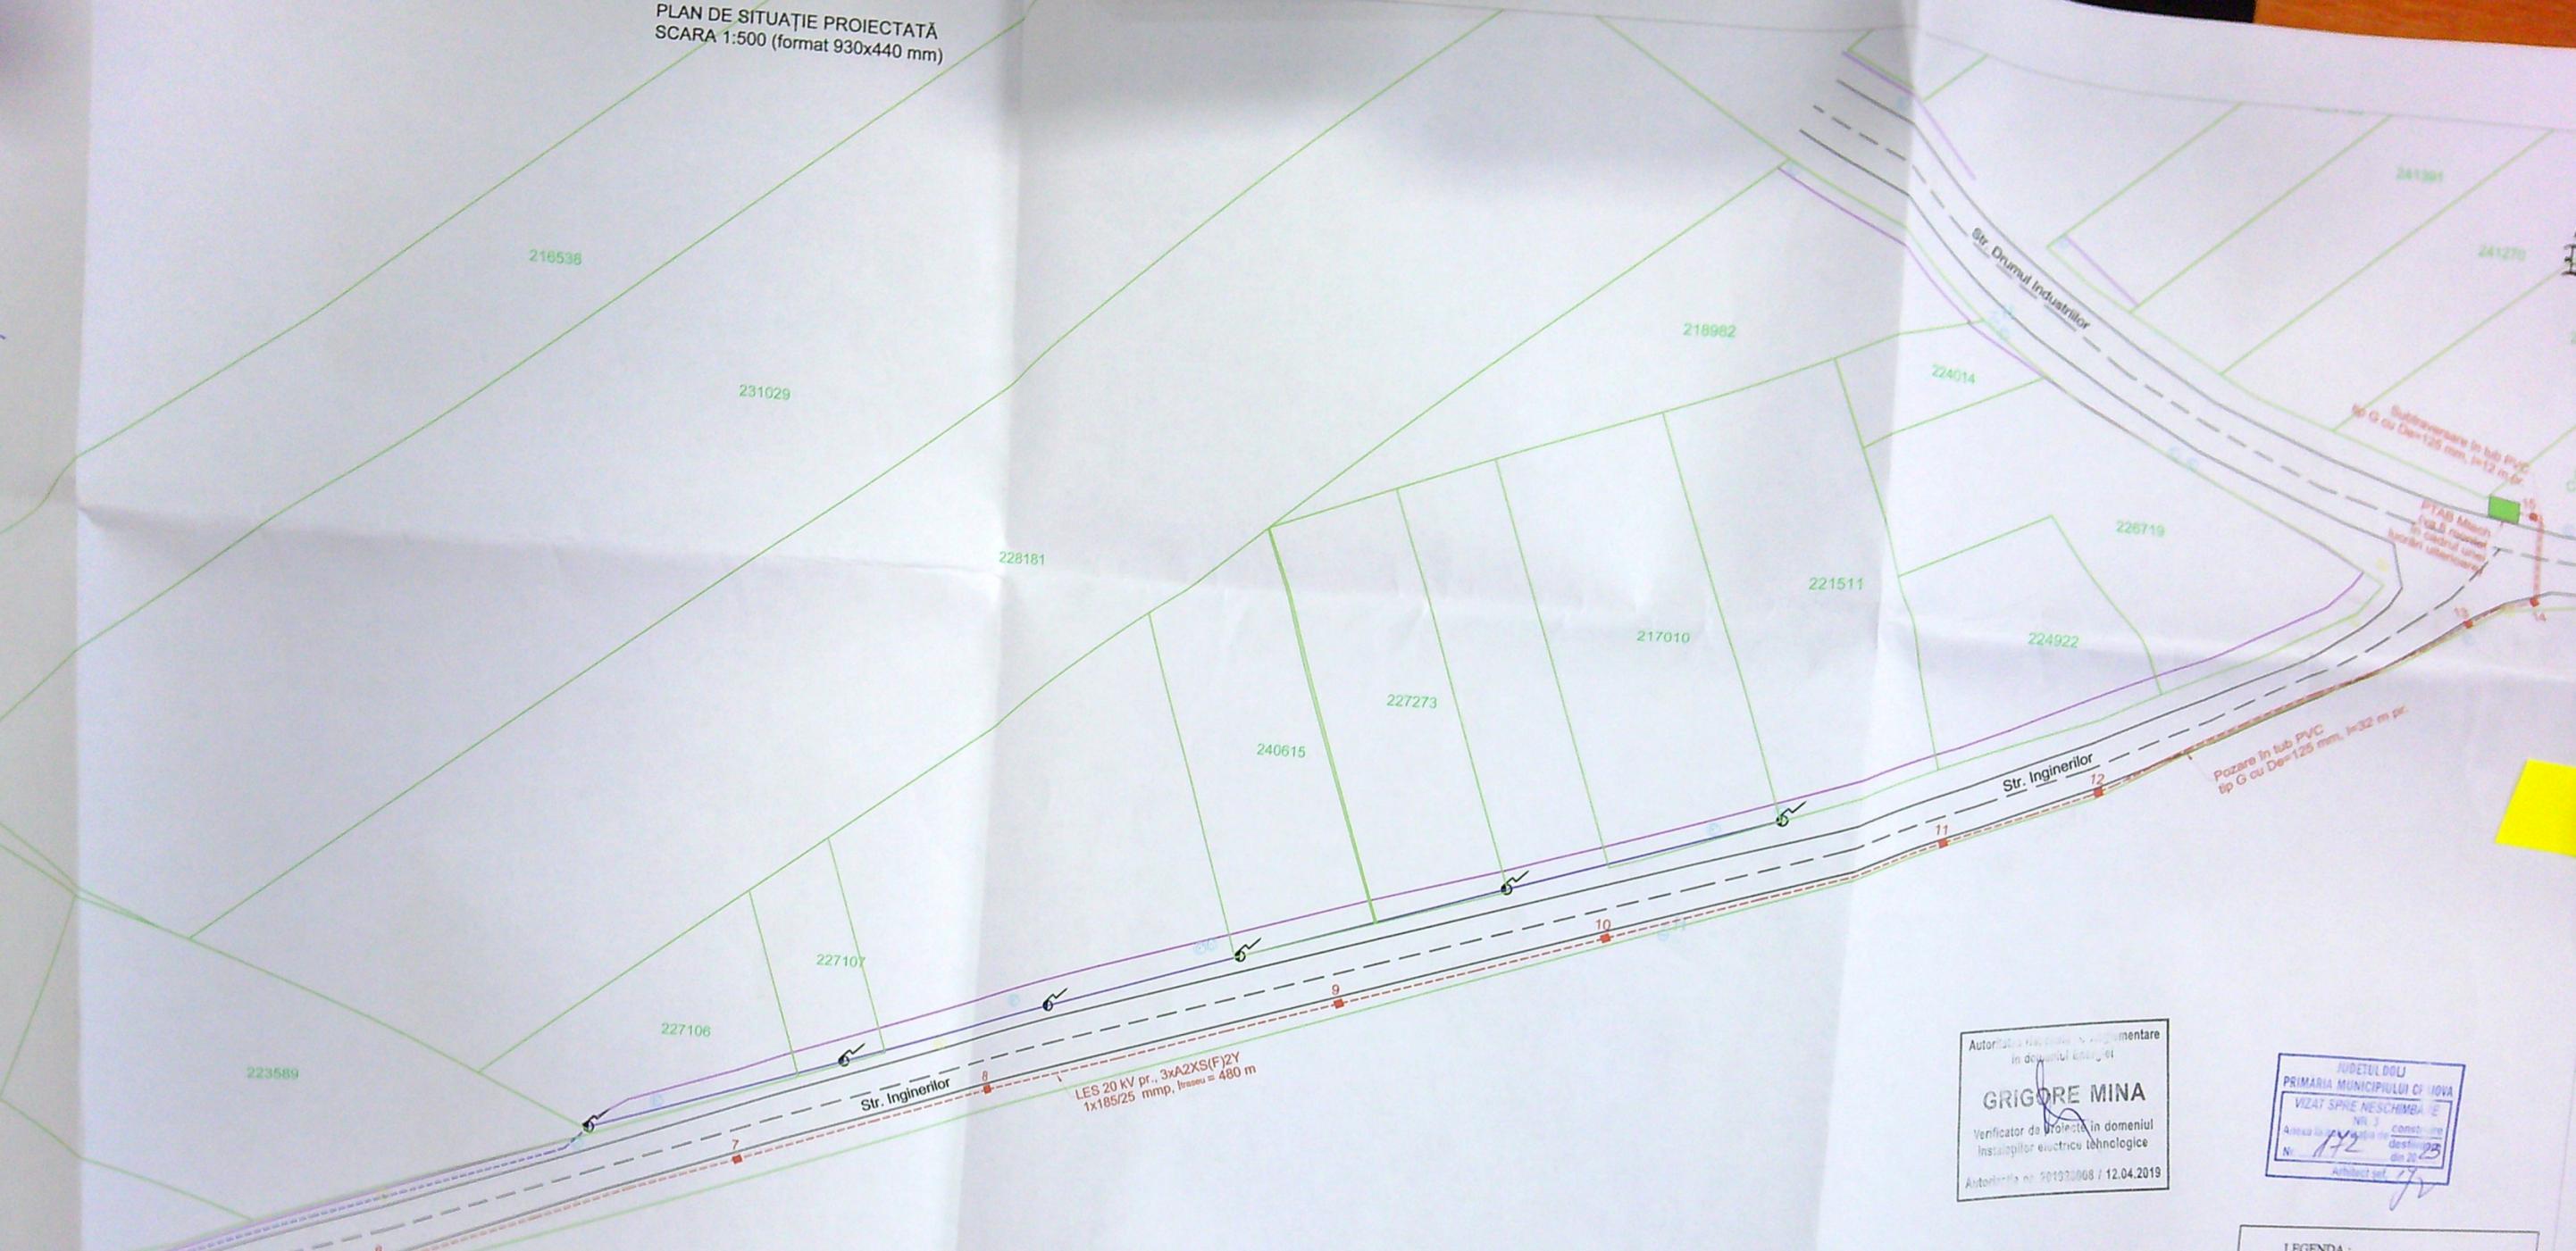

LES 20 kV pr., 3xAZXS(F)2Y
1x185/25 mmp, l=480 m

Autoritatea responsabilă cu argumentare
în domeniul energiei
GRIGORE MINA
Verificator de proiecte în domeniul
Instalațiilor electrice tehnologice
Autorizația nr. 2019/20068 / 12.04.2019

JUDEȚUL DOLU
PRIMĂRIA MUNICIPIULUI CĂMINOVA
VIZAT SPUNE NEȘCHIMBĂRE
Nr. 172
Arhitect șef

Inventar coordonate
Stereo 70 LES 20 kV

| Punct | X (N) | Y (E) |
|-------|------------|------------|
| 1 | 401839.437 | 317326.898 |
| 2 | 401868.528 | 317314.518 |
| 3 | 401893.589 | 317317.752 |
| 4 | 401916.518 | 317325.884 |
| 5 | 401966.213 | 317341.711 |
| 6 | 402004.376 | 317357.473 |
| 7 | 402048.373 | 317374.616 |
| 8 | 402079.102 | 317385.442 |
| 9 | 402123.152 | 317400.462 |
| 10 | 402153.855 | 317456.759 |
| 11 | 402192.916 | 317424.637 |
| 12 | 402211.519 | 317431.854 |
| 13 | 402253.733 | 317455.926 |
| 14 | 402263.436 | 317471.414 |
| 15 | 402264.844 | 317448.162 |

LEGENDA :

- limită proprietate/cadastru
- margine drum pământ
- margine drum asfalt
- 6 - stâlp electric LEA 0,4 kV existent
- Punct de conexiuni 20 kV existent
- Țevă transport GN existent
- LEA 0,4 kV existent
- LES 20 kV existent
- LES 20 kV 3xAZXS(F)2Y 1x185/25 pr
- beton de proiectat
- prădă de pământ existent
- marker gazodistributie existent
- capac canal existent

| VERIFICATOR | NUME | SEMNĂTURA | CERINȚA | REFERAT NR. / DATA | PROIECT NR. |
|-------------|-----------------------------------|-----------|---------|--|-----------------|
| | SC ALM POWER GROUP SRL | | | | |
| | J16/1957/2013 - CUI RO32610317 | | | | |
| | Atestat ANRE nr. 18410/13.07.2022 | | | | |
| | | | | BENEFICIAR: DISTRIBUȚIE ENERGIE OLTEANA SA JUD. DOLU, MUN. ORAOVA, STR. CALEA SEVERINILUI NR. 87, PARTER, ET. 2, 3 SI 4 | 85/2022 |
| | | | | TITLUL LUCRĂRII: ALIMENTARE CU ENERGIE ELECTRICALĂ SC MTECH ORAOVA SRL CONFORM ATR NR. 001200003038 DIN 24.12.2021 ALIMENTAT DIN PC 824 MINERALPORT, MUN. ORAOVA JUD. DOLU | FAZA PAC |
| | | | | TITLUL PLANȘEI: PLAN DE SITUAȚIE PROIECTATĂ | PLANȘA NR. 5 |