



PLAN DE SITUAȚIE

SC. 1:500

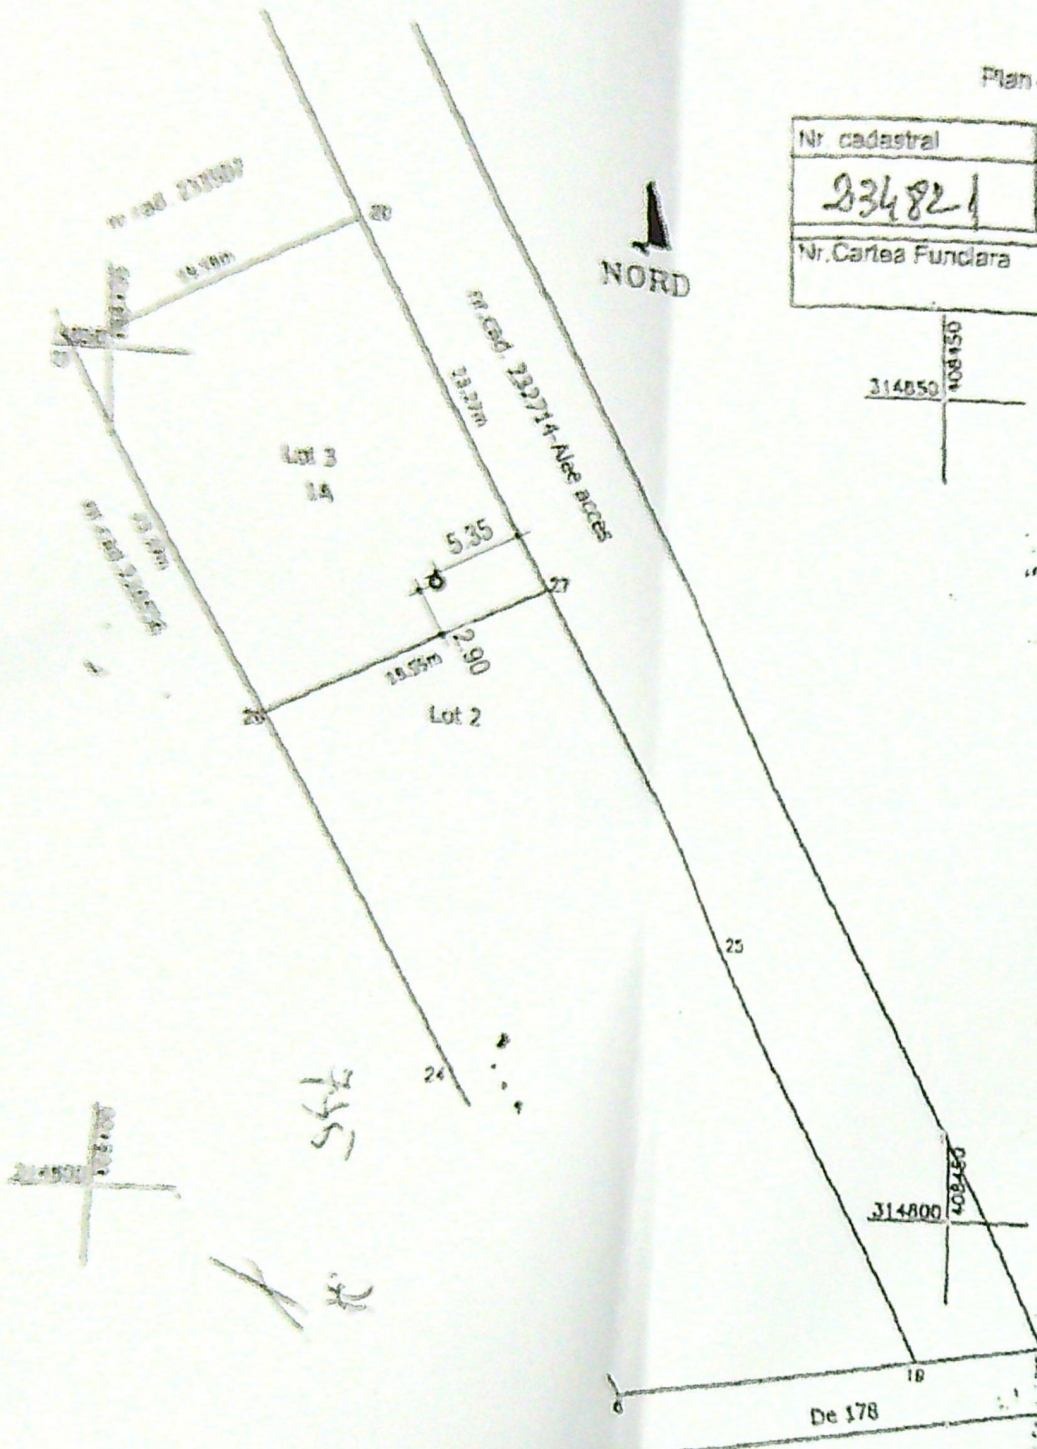

Nr. cadastral	Suprafata masurata a imobilului (mp)	Adresa imobilului
234821	439 mp	Mun. Craiova, T. 5, P. 27, Jud. Dolj
Nr. Cartea Funciara	Unitatea Administrativ-teritoriale (UAT)	
234821	CRAIOVA	

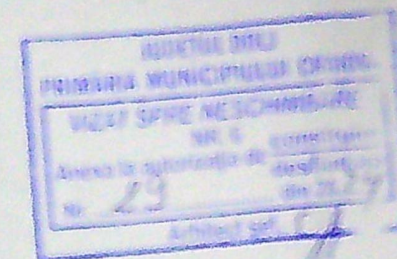

LEGENDA:

Steren = 439 mp

P.O.T. existent 0%

C.U.T. existent 0.00

P.O.T. propus 0.00%

C.U.T. propus 0.00

• put forat propus

A. Date referitoare la teren			
Nr. parcela	Categoria de folosinta	Suprafata (mp)	Observatii
1	A	439	
Total		439	Estimativ pe toate loturile
B. Date referitoare la constructii			
Cod	Destinatia	Suprafata construita la sol (mp)	Observatii
Total			

Executant NICA ADI-ȘTEFAN
Confirm executarea măsurătorilor la teren
corectitudinea întocmirii documentației cadastrale și
corespondența acesteia cu realitatea din teren
Semnătura și ștampila
Data 03.2019

Inspector
Confirm introducerea imobilului în baza de date
integrată și atribuirea numărului cadastral
Semnătura și parafă
Data
Ștampila BCP



59854/2019
Oficiul de Cadastru și Publicitate Imobiliară Dolj
DUMITRESCU ALIN VICTOR
CONSILIER