



Nr.	Supratafa	Adresa imobilului
730 857	215mp	Mun.Craiova, str. Poporului, nr. 9-9A, jud. Dolj
Cartea Funciara nr.		UAT Craiova

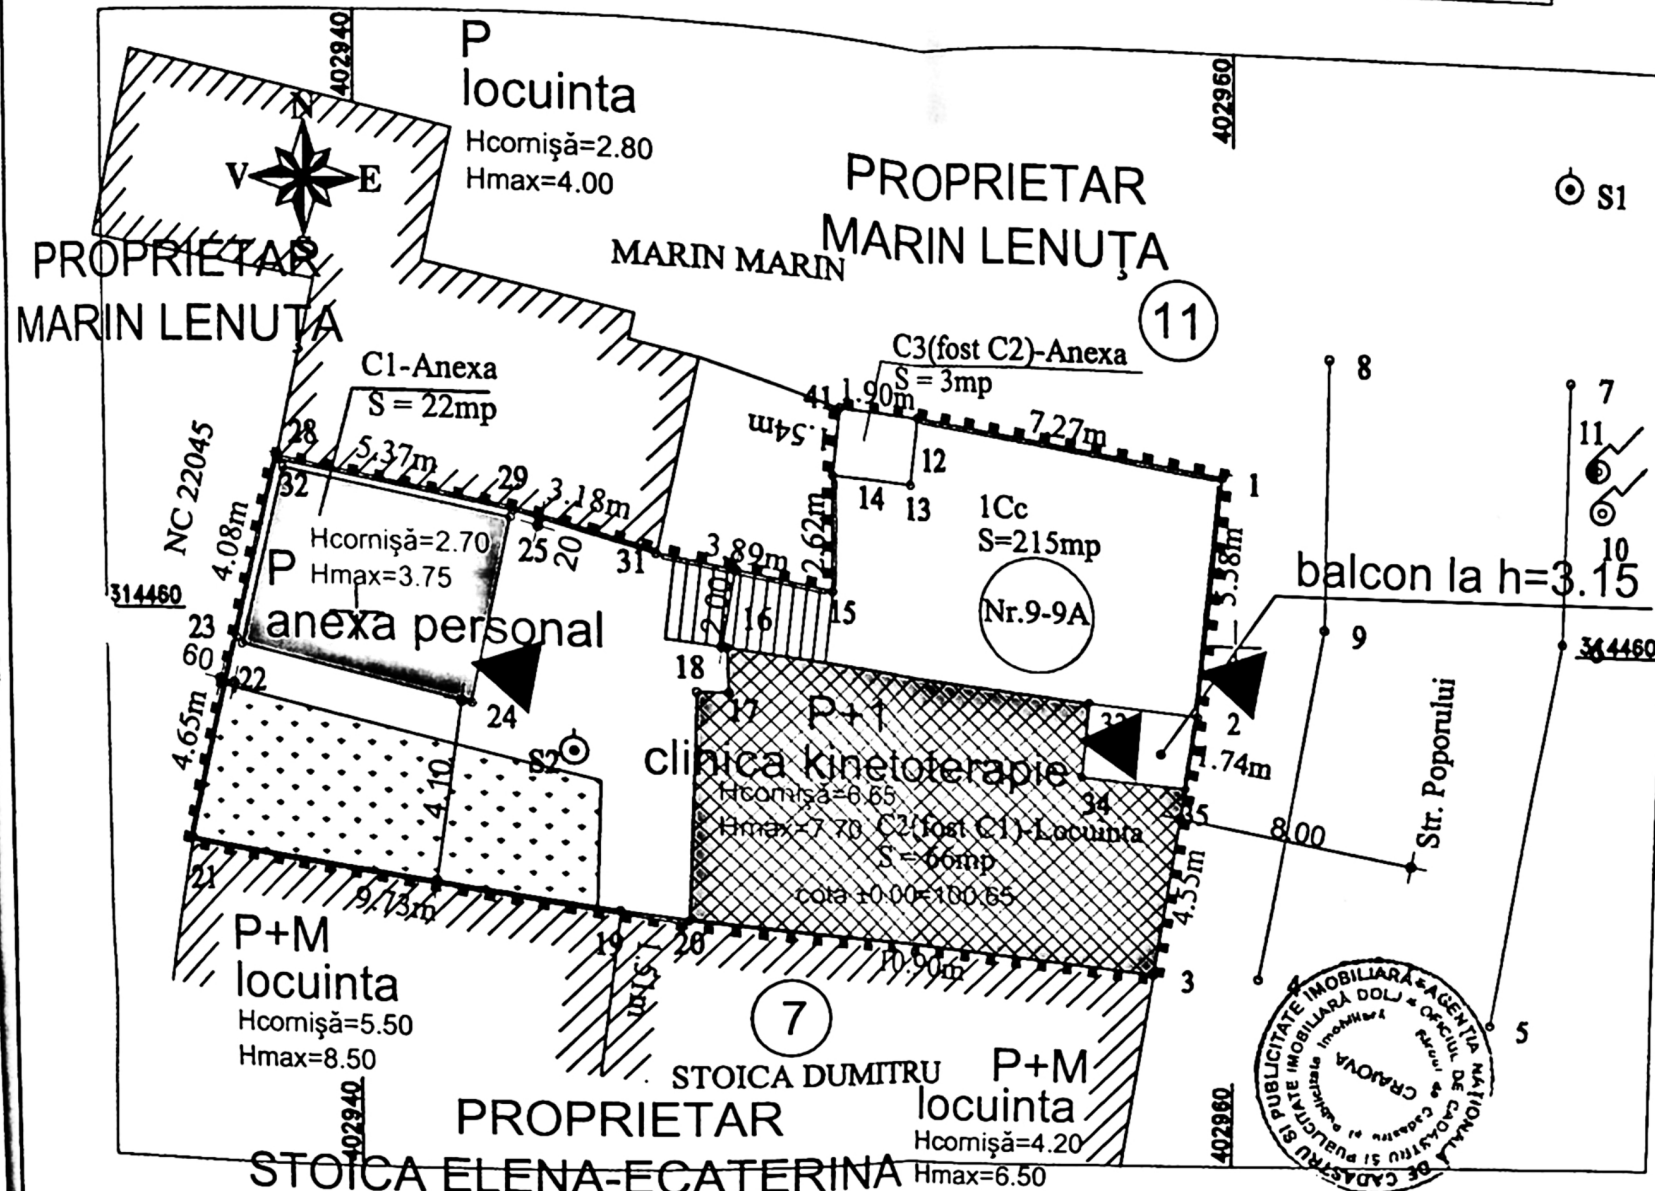

A. Date referitoare la teren			
Nr. parcela	Categoria de folosinta	Suprafata [mp]	Mentii
1	Cc	215	Imobil imprejmuit cu gard de beton si perete constructie.
Total		215	

B. Date referitoare la constructii			
Cod.	Destinatia	Suprafata construita la sol [mp]	Mentii
C1	CA	22	Anexa-S.desf.=22mp;Construita din BCA in anul 2005, acoperita cu tabla .Regim de inaltime parter.
C2 fost C1	CL	66	Locuinta-S.desf.=66mp;Construite din caramida in anul 1960 acoperita cu tigla;regim de inaltime parter.
C3 fost C2	CA	3	Anexa-Nu are acte.
Total		91	

Suprafata totala masurata =215mp
Suprafata din act =225mp

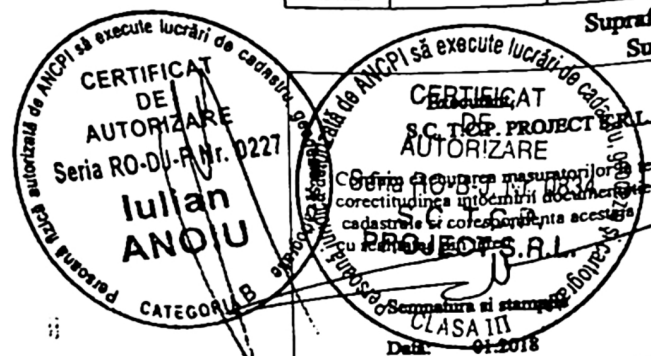

Inspector

Confirm introducerea imobilului in baza de date integrata si atribuirea numarului cadastral


Semnatura si parafa

Data:

Stampila BCPI

LEGENDĂ


- LIMITĂ PROPRIETATE
- /// CONSTRUCȚII EXISTENTE
- CONSTRUCȚIE CE SE REABILITEAZĂ ȘI SE ETAJEAZĂ
- ▨ ETAJ PROPUȘ
- ▲ ACCESE
- SPAȚIU VERDE

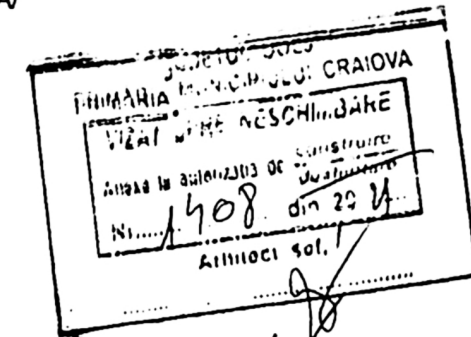

BILANȚ TERITORIAL

S teren studiat	= 215,00 mp
AC TOTALĂ EXISTENT	= 88,00 mp, din care
AC C1 anexă	= 22,00 mp
AC C2 locuință	= 66,00 mp
AC TOTALĂ PROPUȘĂ	= 90,00 mp, din care
AC C1 anexă personal	= 22,00 mp
AC C2 clinică kinetoterapie propusă	= 66,00 mp
AC termosistem	= 2,00 mp
ADC TOTALĂ EXISTENT	= 88,00 mp, din care
ADC C1 anexă	= 22,00 mp
ADC C2 locuință	= 66,00 mp
ADC TOTALĂ PROPUȘ	= 159,00 mp, din care
ADC C1 anexă	= 22,00 mp
ADC C2 clinică kinetoterapie	= 137,00 mp
POT existent	= 40,93%
POT propus	= 41,86%
CUT existent	= 0,40
CUT propus	= 0,73
Sspațiu verde	= 30,00 mp

ORDINUL ARHITECTILOR

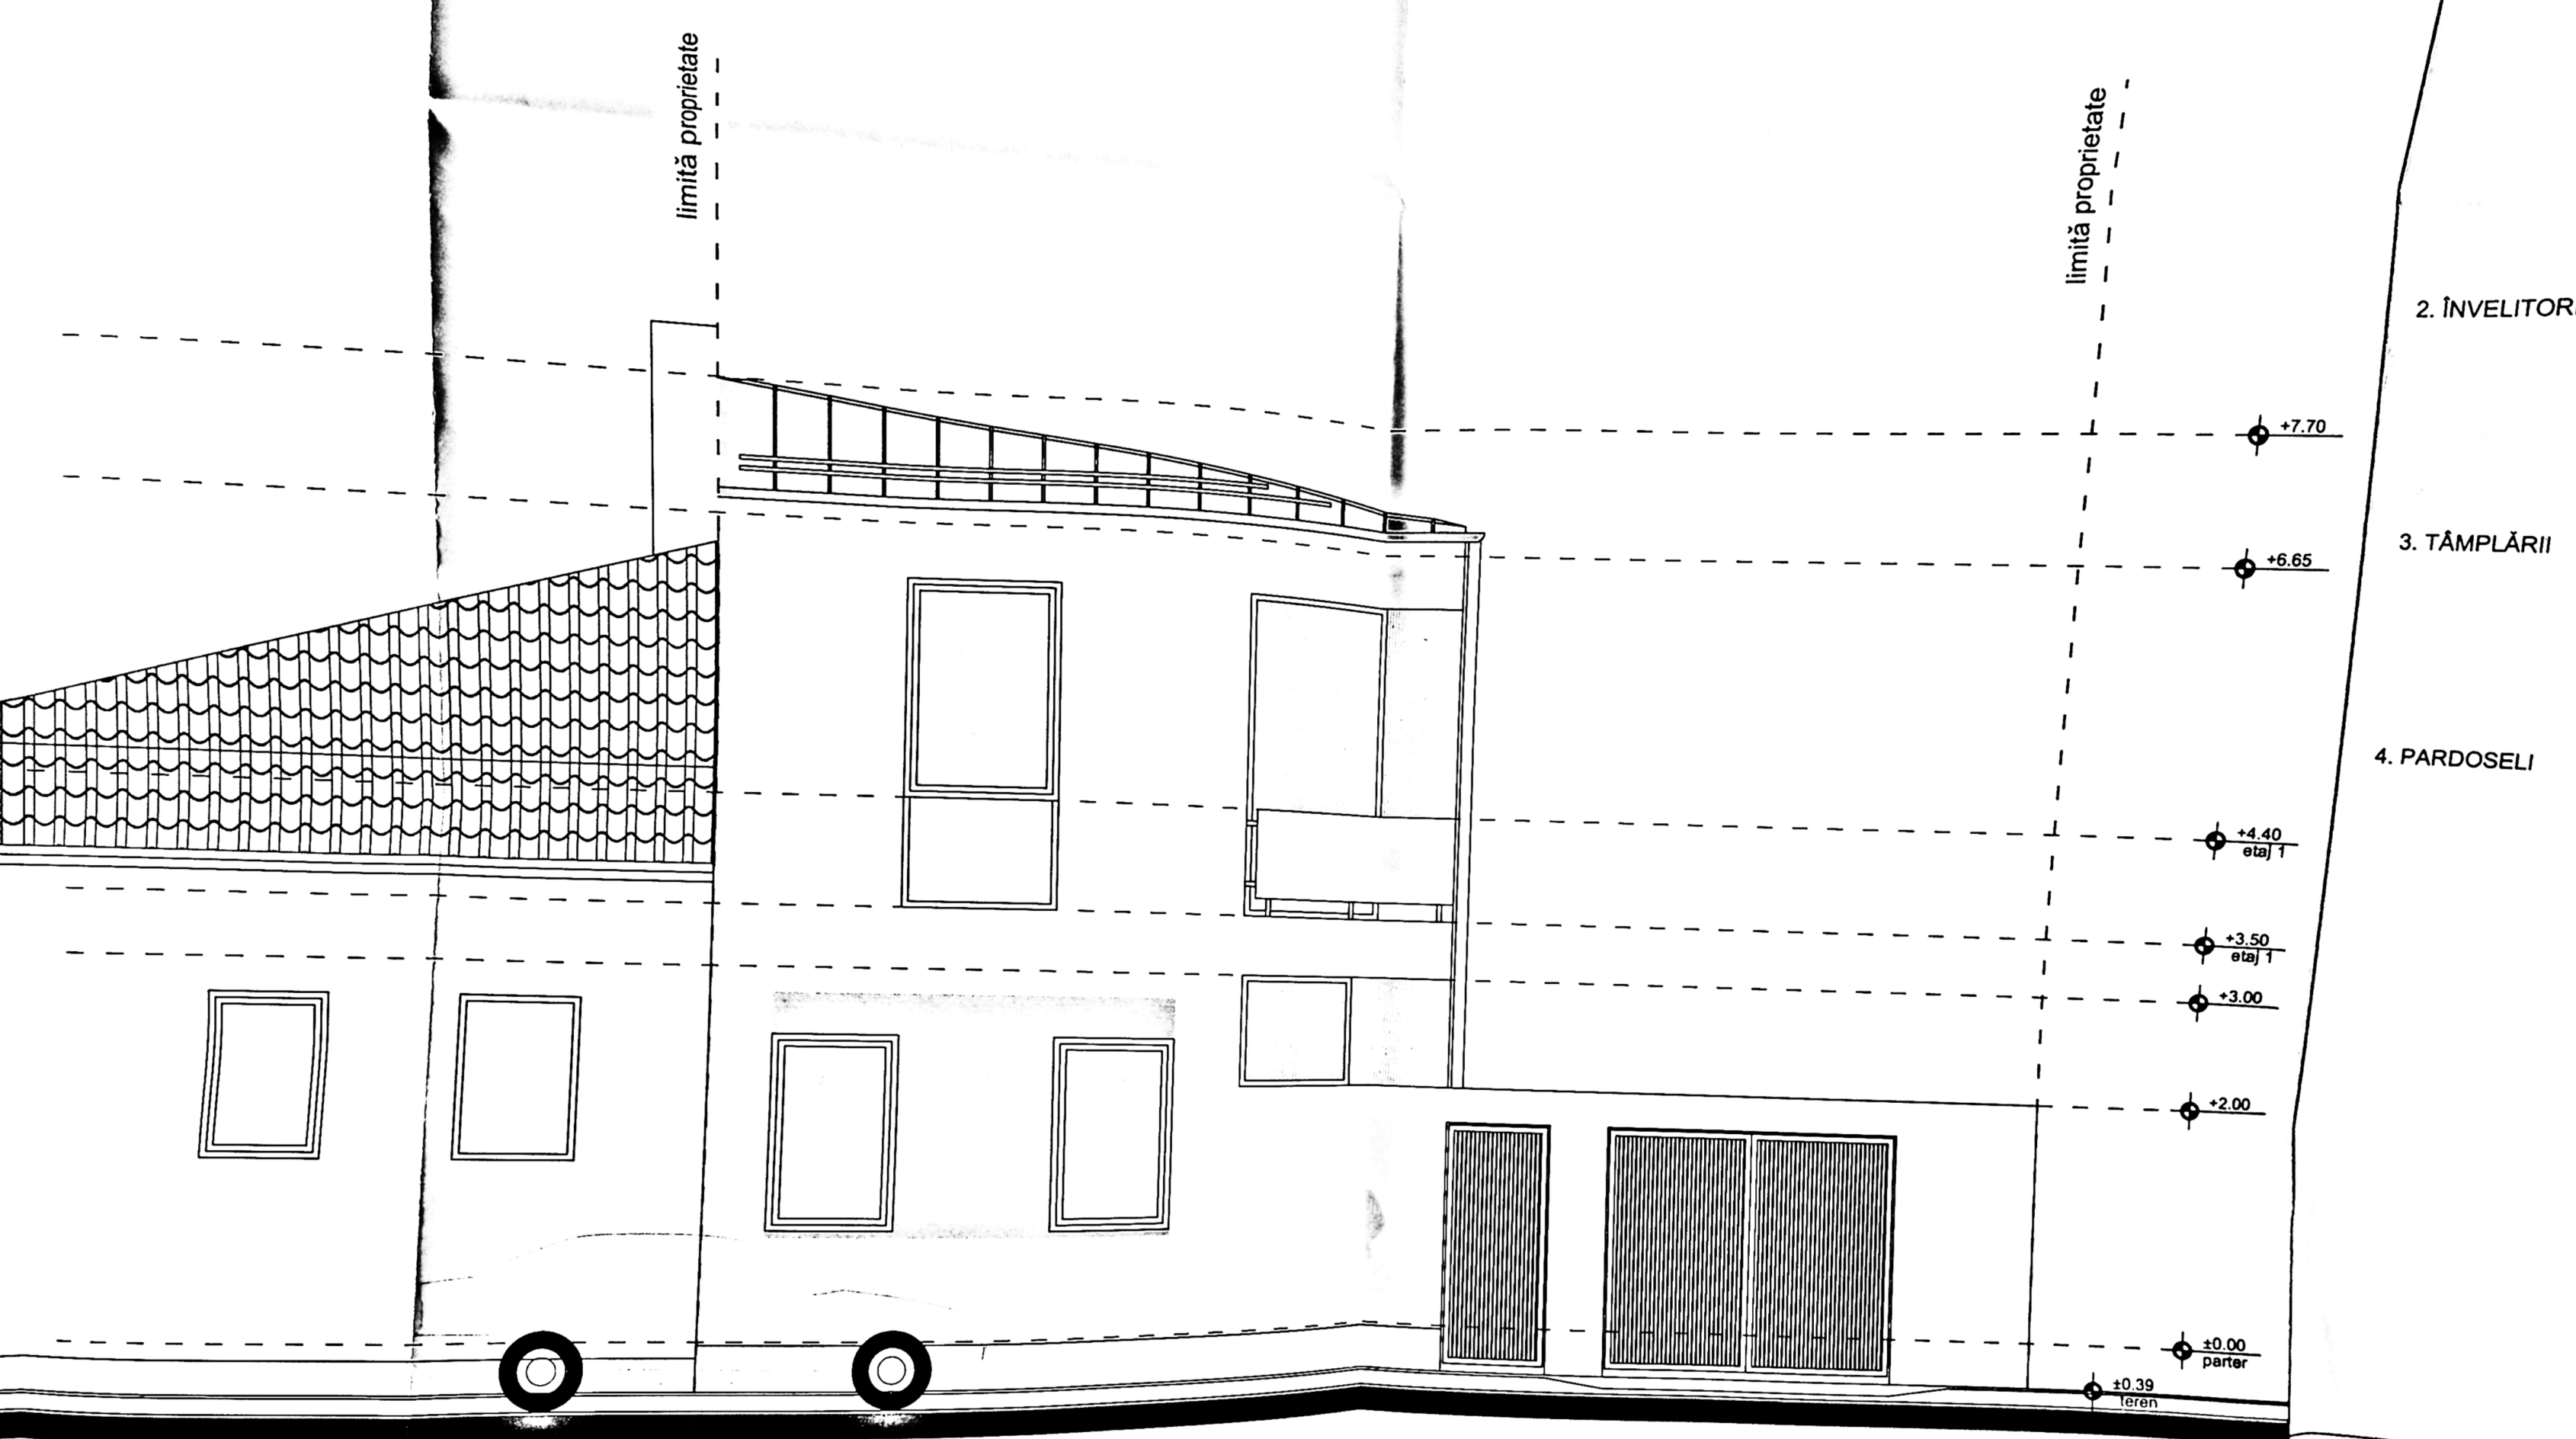


FATADA EST

CATEGORIA DE CLASA DE IMPORT NIVEL DE STABILIT	
PROF. EXPERT	NUME
PROF.	

strada Poporului nr. 9
proprietar Stanimir Octavian

str
pro

limită proprietate

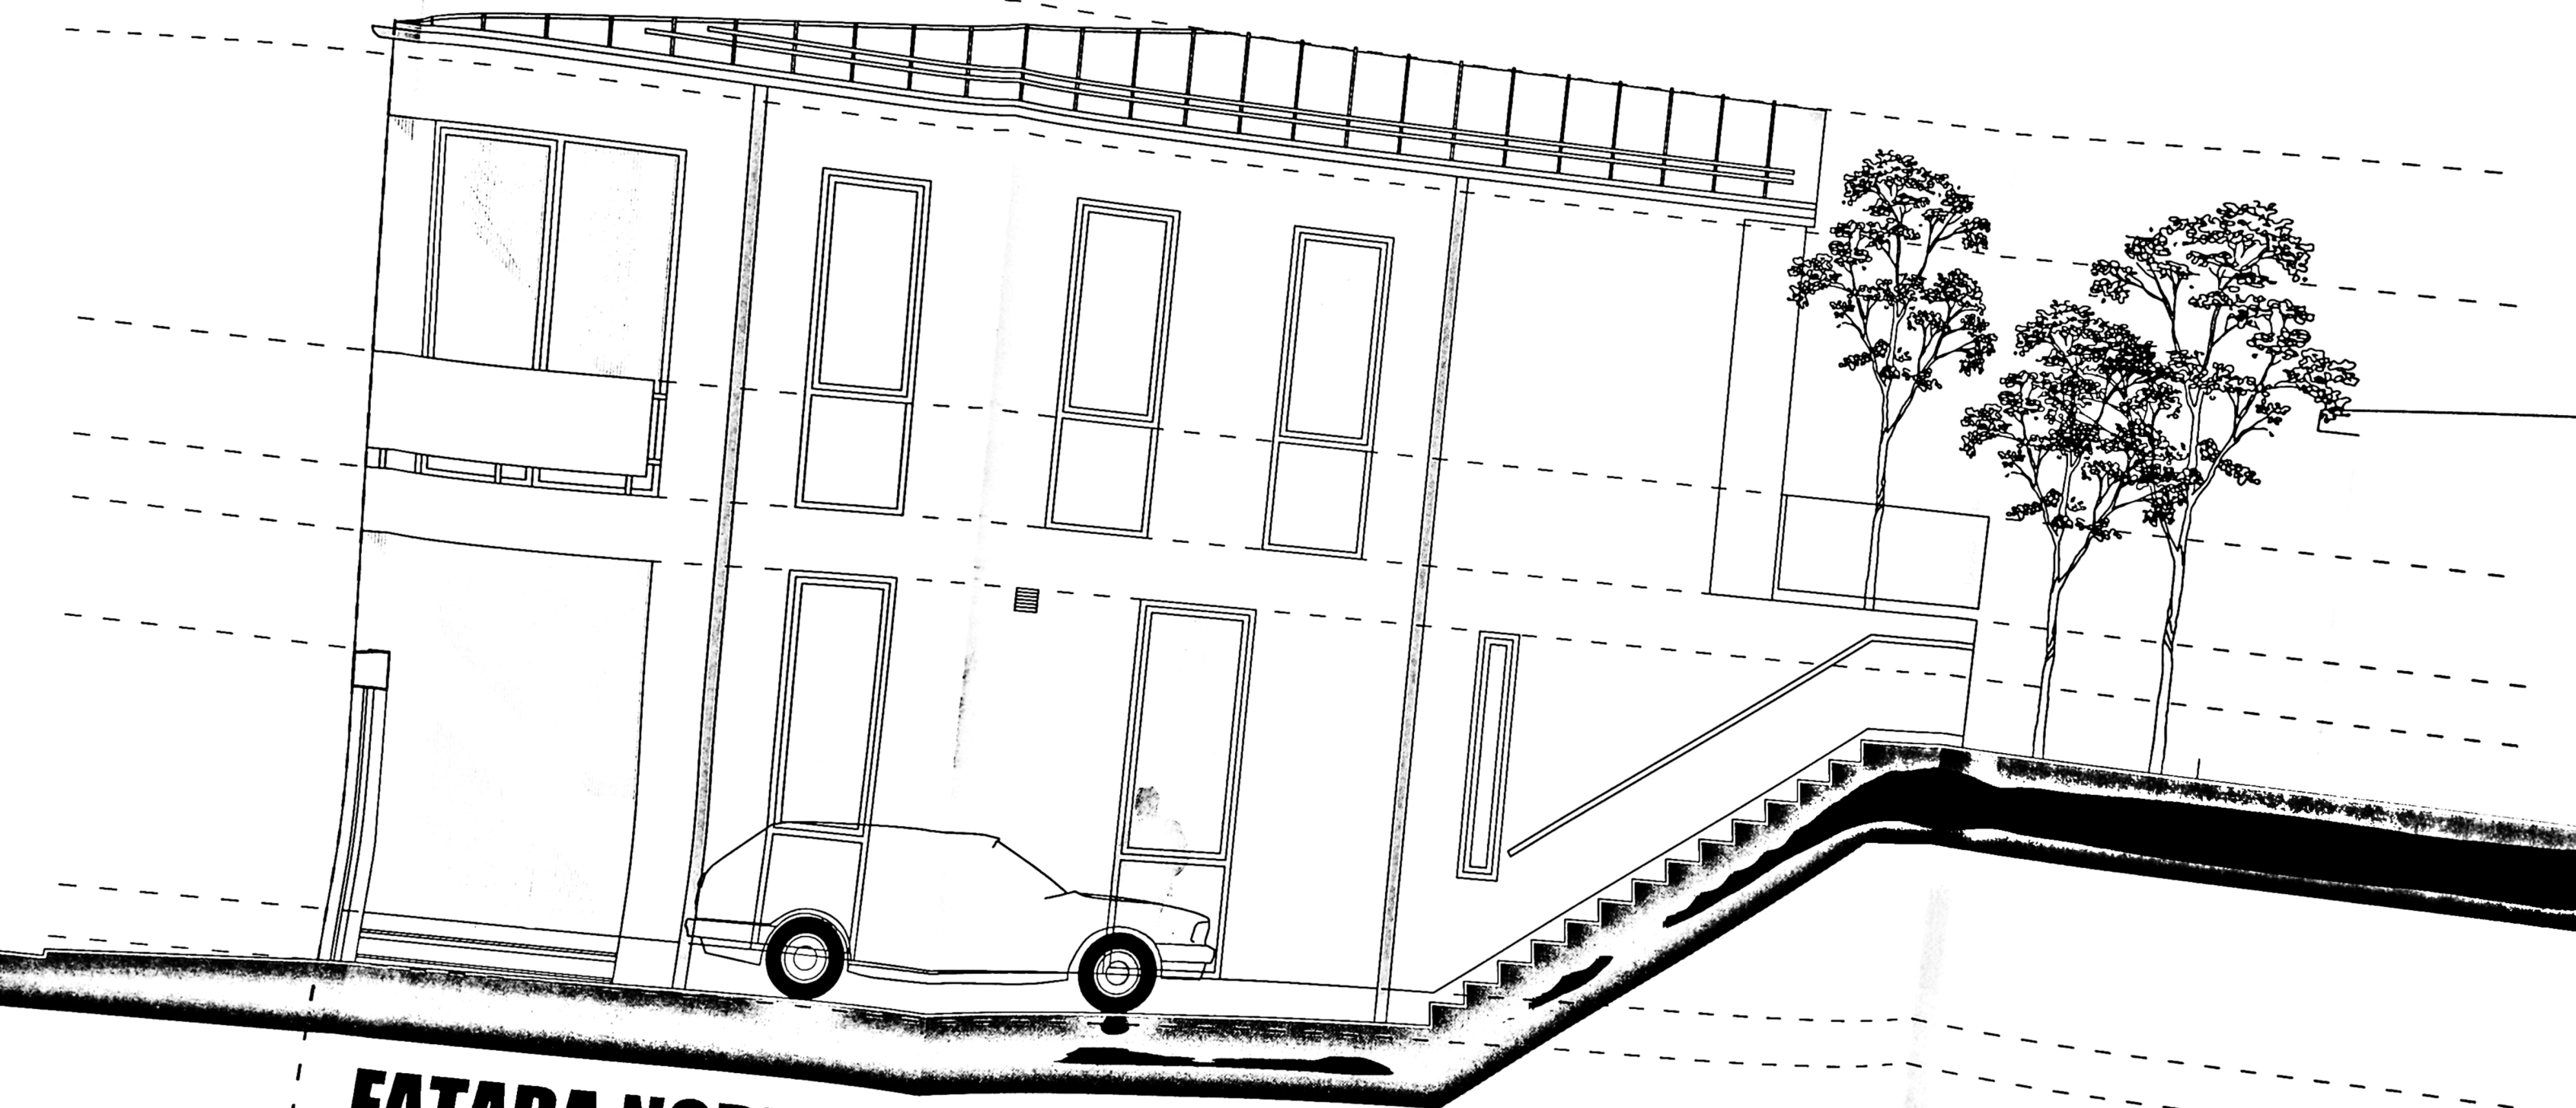

FATADA NORD

