


PLAN DE AMPLASAMENT SI DELIMITARE A IMOBILULUI
SCARA 1:500

Numar cadastral	Suprafata masurata	Adresa imobilului:
243413	664mp	Intravilan, Mun. Craiova, Str. Plopului, nr. 38, (fost T75, P9), Jud.Dolj.
Cartea Funciara nr.	U.A.T.	CRAIOVA

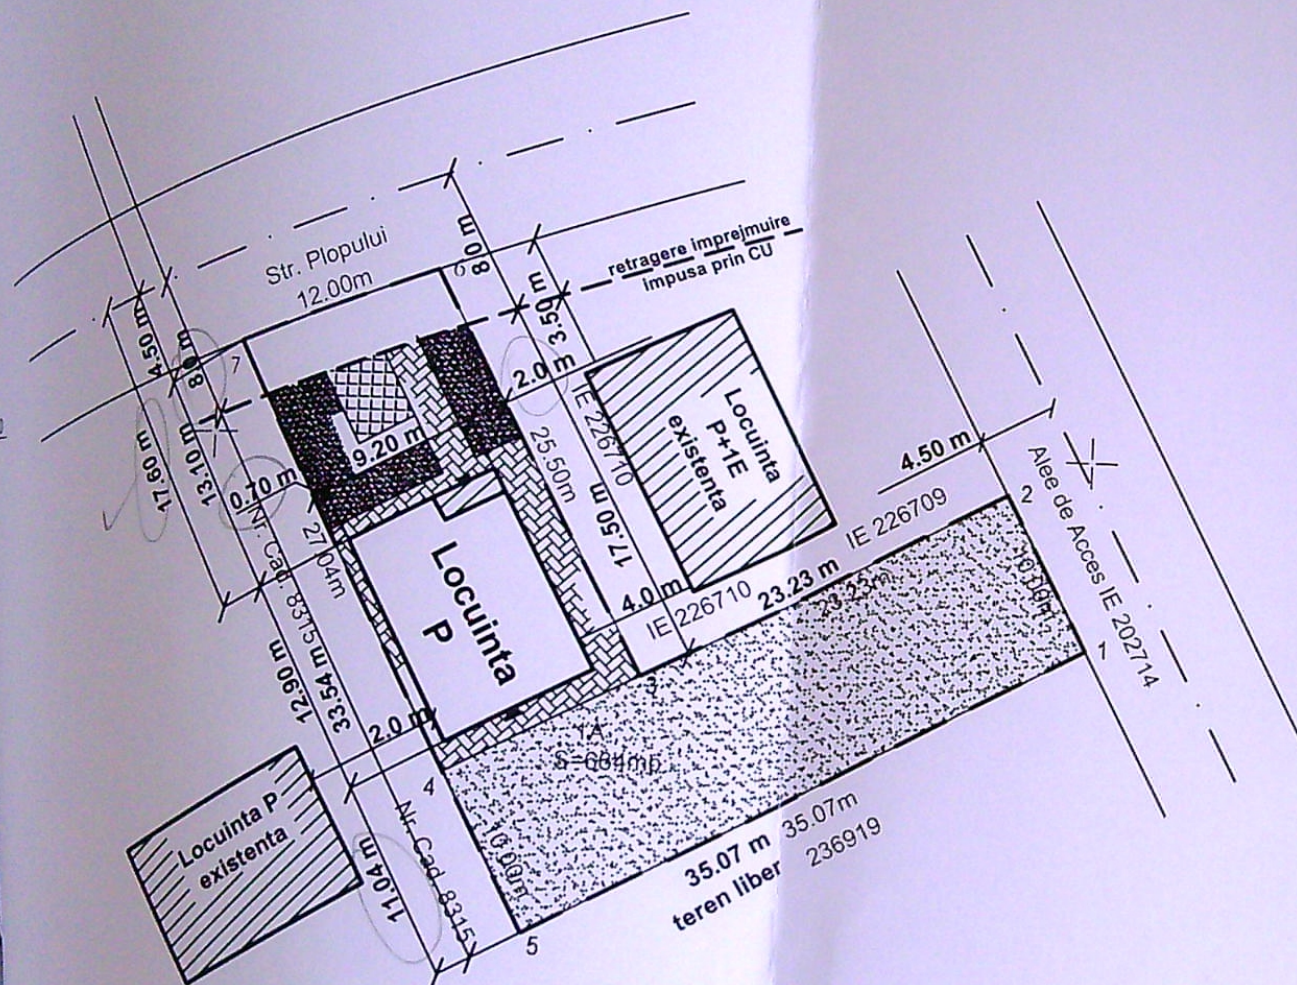

A. Date referitoare la teren			
Nr. parcela	Categoria de folosinta	Suprafata (mp)	Mentiuni
1	A	664	teren intravilan neimprejmuit
Total		664	
B. Date referitoare la constructii			
Cod	Destinatia	Suprafata construita la sol (mp)	Mentiuni
Total			

Suprafata din masuratori = 664mp

Executant: Daoaga George Razvan	Inspector
Confirm executarea masuratorilor la teren, constructiile, intocmirea documentatiei cadastrale si corespondenta acesteia cu realitatea din teren	Confirm introducerea imobilului in baza de date integrata si atribuirea numarului cadastral
Semnatura si stampila	Semnatura si stampila
Data: 10.2019	Data:
	Stampila BCPI

Beneficiar: PITIGOI MARIAN SI PITIGOI CAMELIA
Obiect: CONSTRUIRE LOCUINTA P SI IMPREJMUIRE TEREN
Amplasament: Craiova, Str. Plopului, Nr.38, Jud. Dolj

Date tehnice propuse construi
St = 664 mp,
Sc = Sn+St = 111,50+6,50 = 118 mp
Sd = 118,0 mp,
P.O.T. = 17,7 %
C.U.T. = 0.17
Llimita = 142,84 ml
Limprej.retrasa = 135,84 ml

BILANT TERITORIAL			
SUPRAFATA TEREN = 296mp			
CATEGORIA	EXISTENT	PROPOS	
DE FOLOSINTA	mp	mp	%
CONSTRUCTII	0.00	118	17.7
PROTUALE SI ALEI PIETONALE	0.00	35	5.27
SPATIU VERDE	664	511	78.95
TOTAL	664	664	100

LEGENDA

- LOCUINTA P PROPUSA**
- Terasa acoperita**
- PARCARE AUTO-1 MASINA 4x5m S=20 mp**
- CIRCULATIE PIETONALA**
- SPATIU VERDE -511 mp**

- LIMITA PROPIETATE**
- AX STRADA PLOPULUI**


PRIMARIA MUNICIPIULUI CRAIOVA
VIZAT SI REZOLUTAT
Anexa la proiectul de constructii
Nr. 839 din 20.12.2019

DIANA GABRIELA CÎNDEA
Arhitect cu drept de semnatura

STUDIO DE ARHITECTURA
CÎNDEA DIANA
CRAIOVA ROMANIA




REFERAT/ EXPERTIZA NR./ DATA

Beneficiar:	PITIGOI MARIAN SI PITIGOI CAMELIA	Pr. nr.	27/2019
Obiect:	CONSTRUIRE LOCUINTA P SI IMPREJMUIRE TEREN	Faza	D.T.A.
Amplasament:	Craiova, Strada Plopului, Nr.38, Jud. Dolj	Plan:	A0
Titlu plansa:	PLAN DE SITUATIE	Noti:	

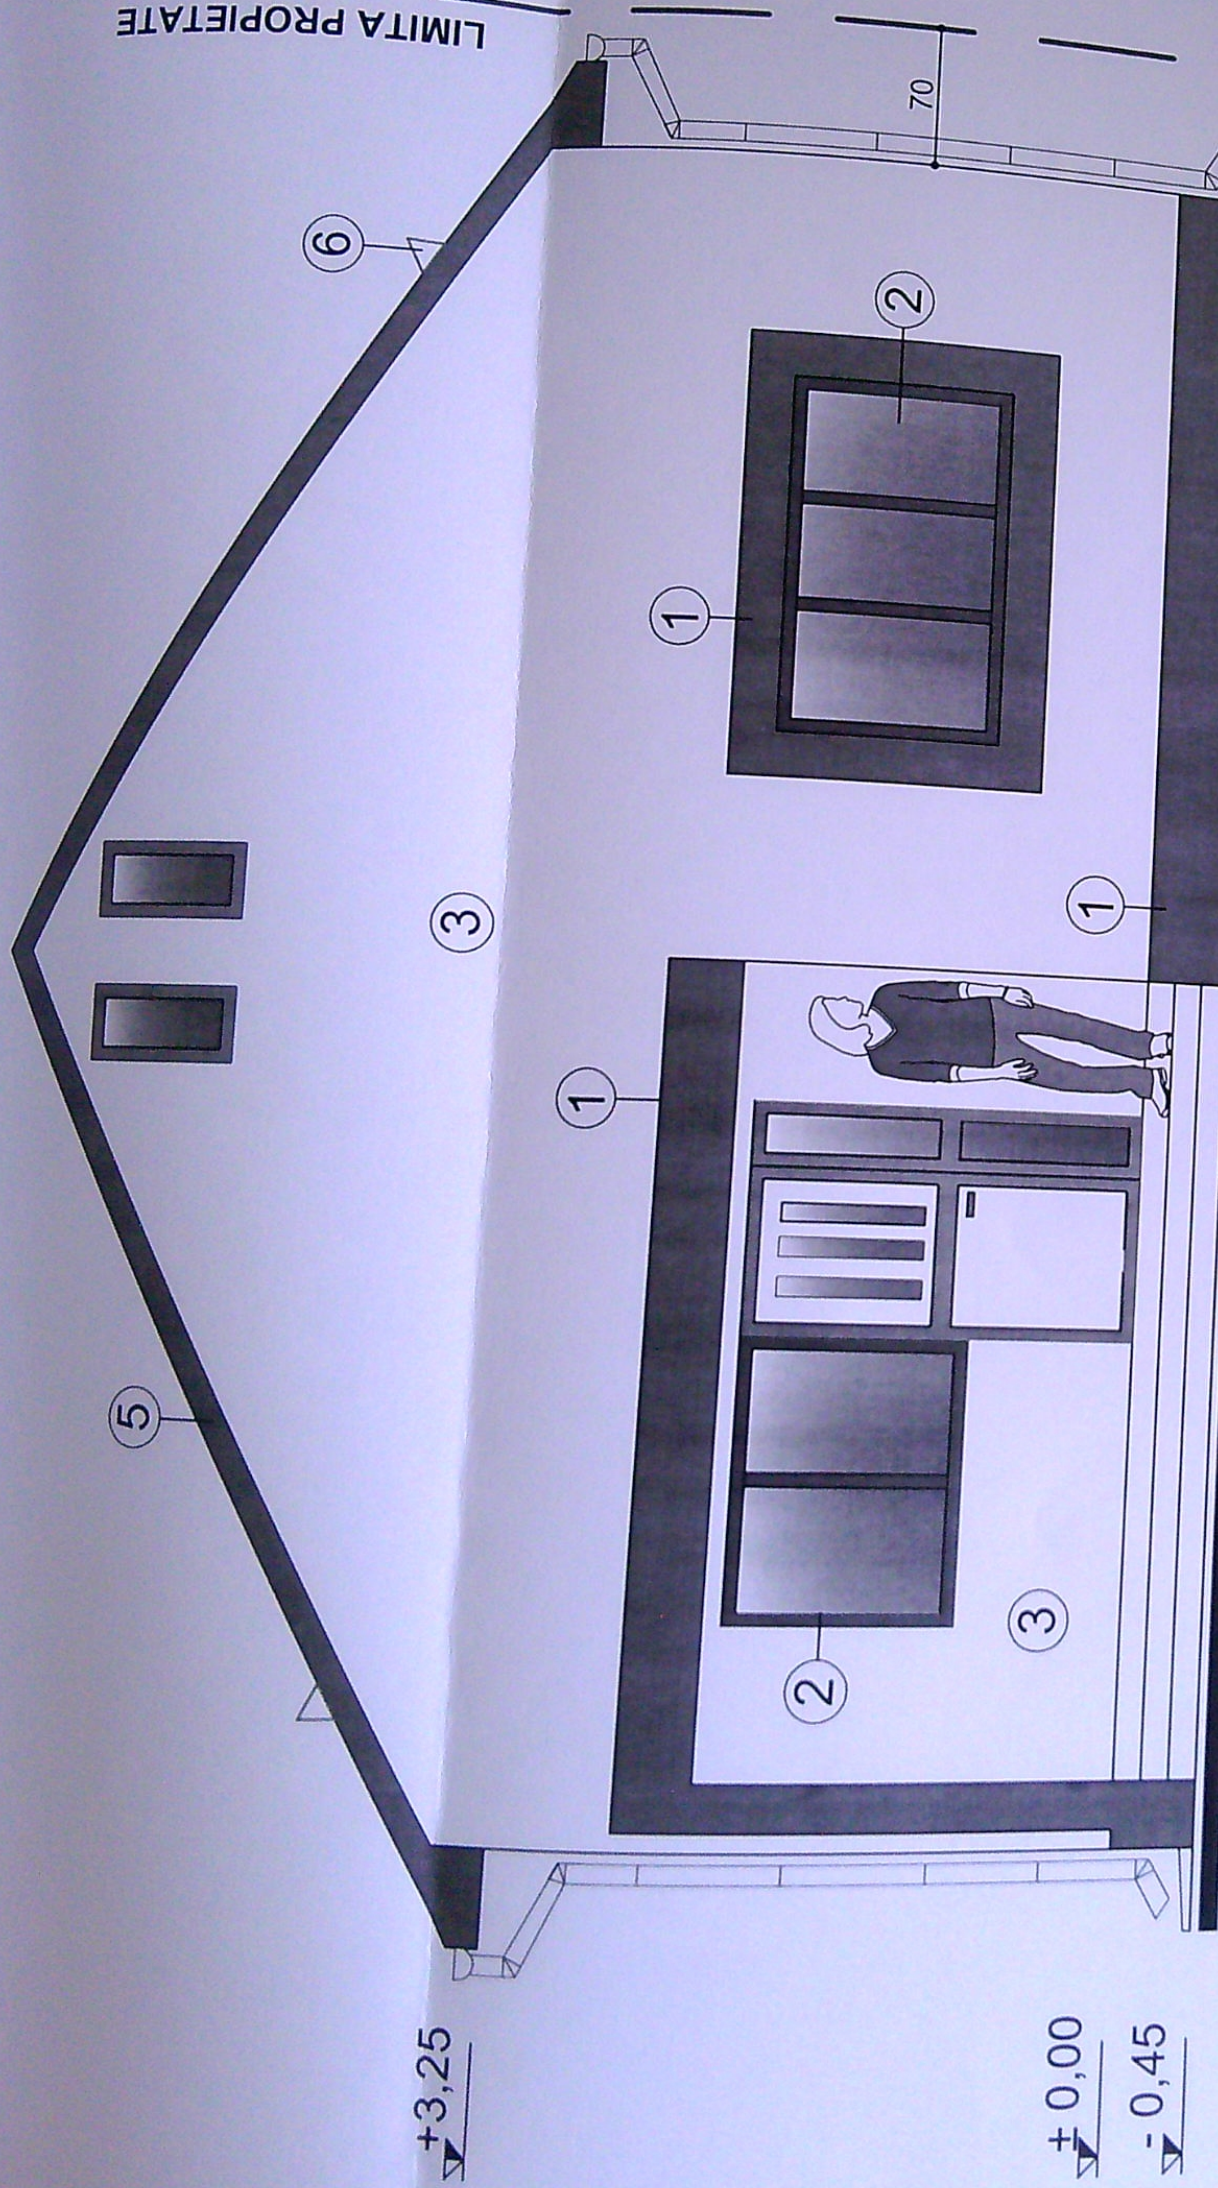


FATADA PRINCIPALA - SC. 1: 50 -

- 1 - TENCUIALA DECORATIVA GRI;
- 2 - TIMPLARIE DIN PVC GRI INCHIS CU GEAM TERMOPAN;
- 3 - TENCUIALA DECORATIVA ALB;
- 4 - BALUSTRADA DIN LEMN VOPSIT GRI;
- 5 - INVELITOARE DIN TIGLA METALICA DE CULOARE GRI INCHIS;
- 6 - OPRITOARE DE ZAPADA

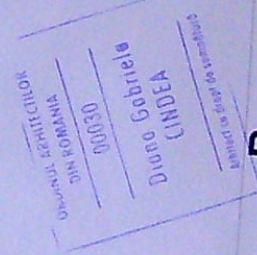
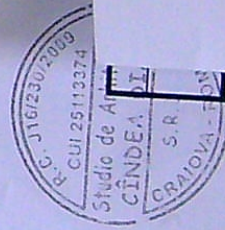
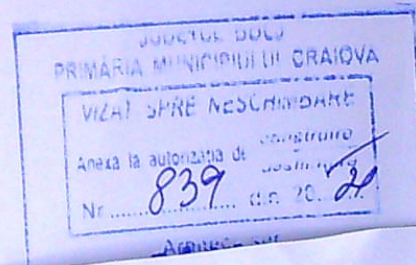


REFERAT/ EXPERTIZA NR./ DATA	
Beneficiar:	PITIGOI MARIAN SI PITIGOI CAMELIA
Titlu proiect:	CONSTRUIRE LOCUINTA P SI IMPREJMUIRE TEREN
Amplasament:	Craiova, Strada Plopuului, Nr.38, Jud. Dolj
Titlu plansa:	FATADA PRINCIPALA
Pt. nr:	27/2020
Faza:	P.A.C.
Plansa nr:	A06

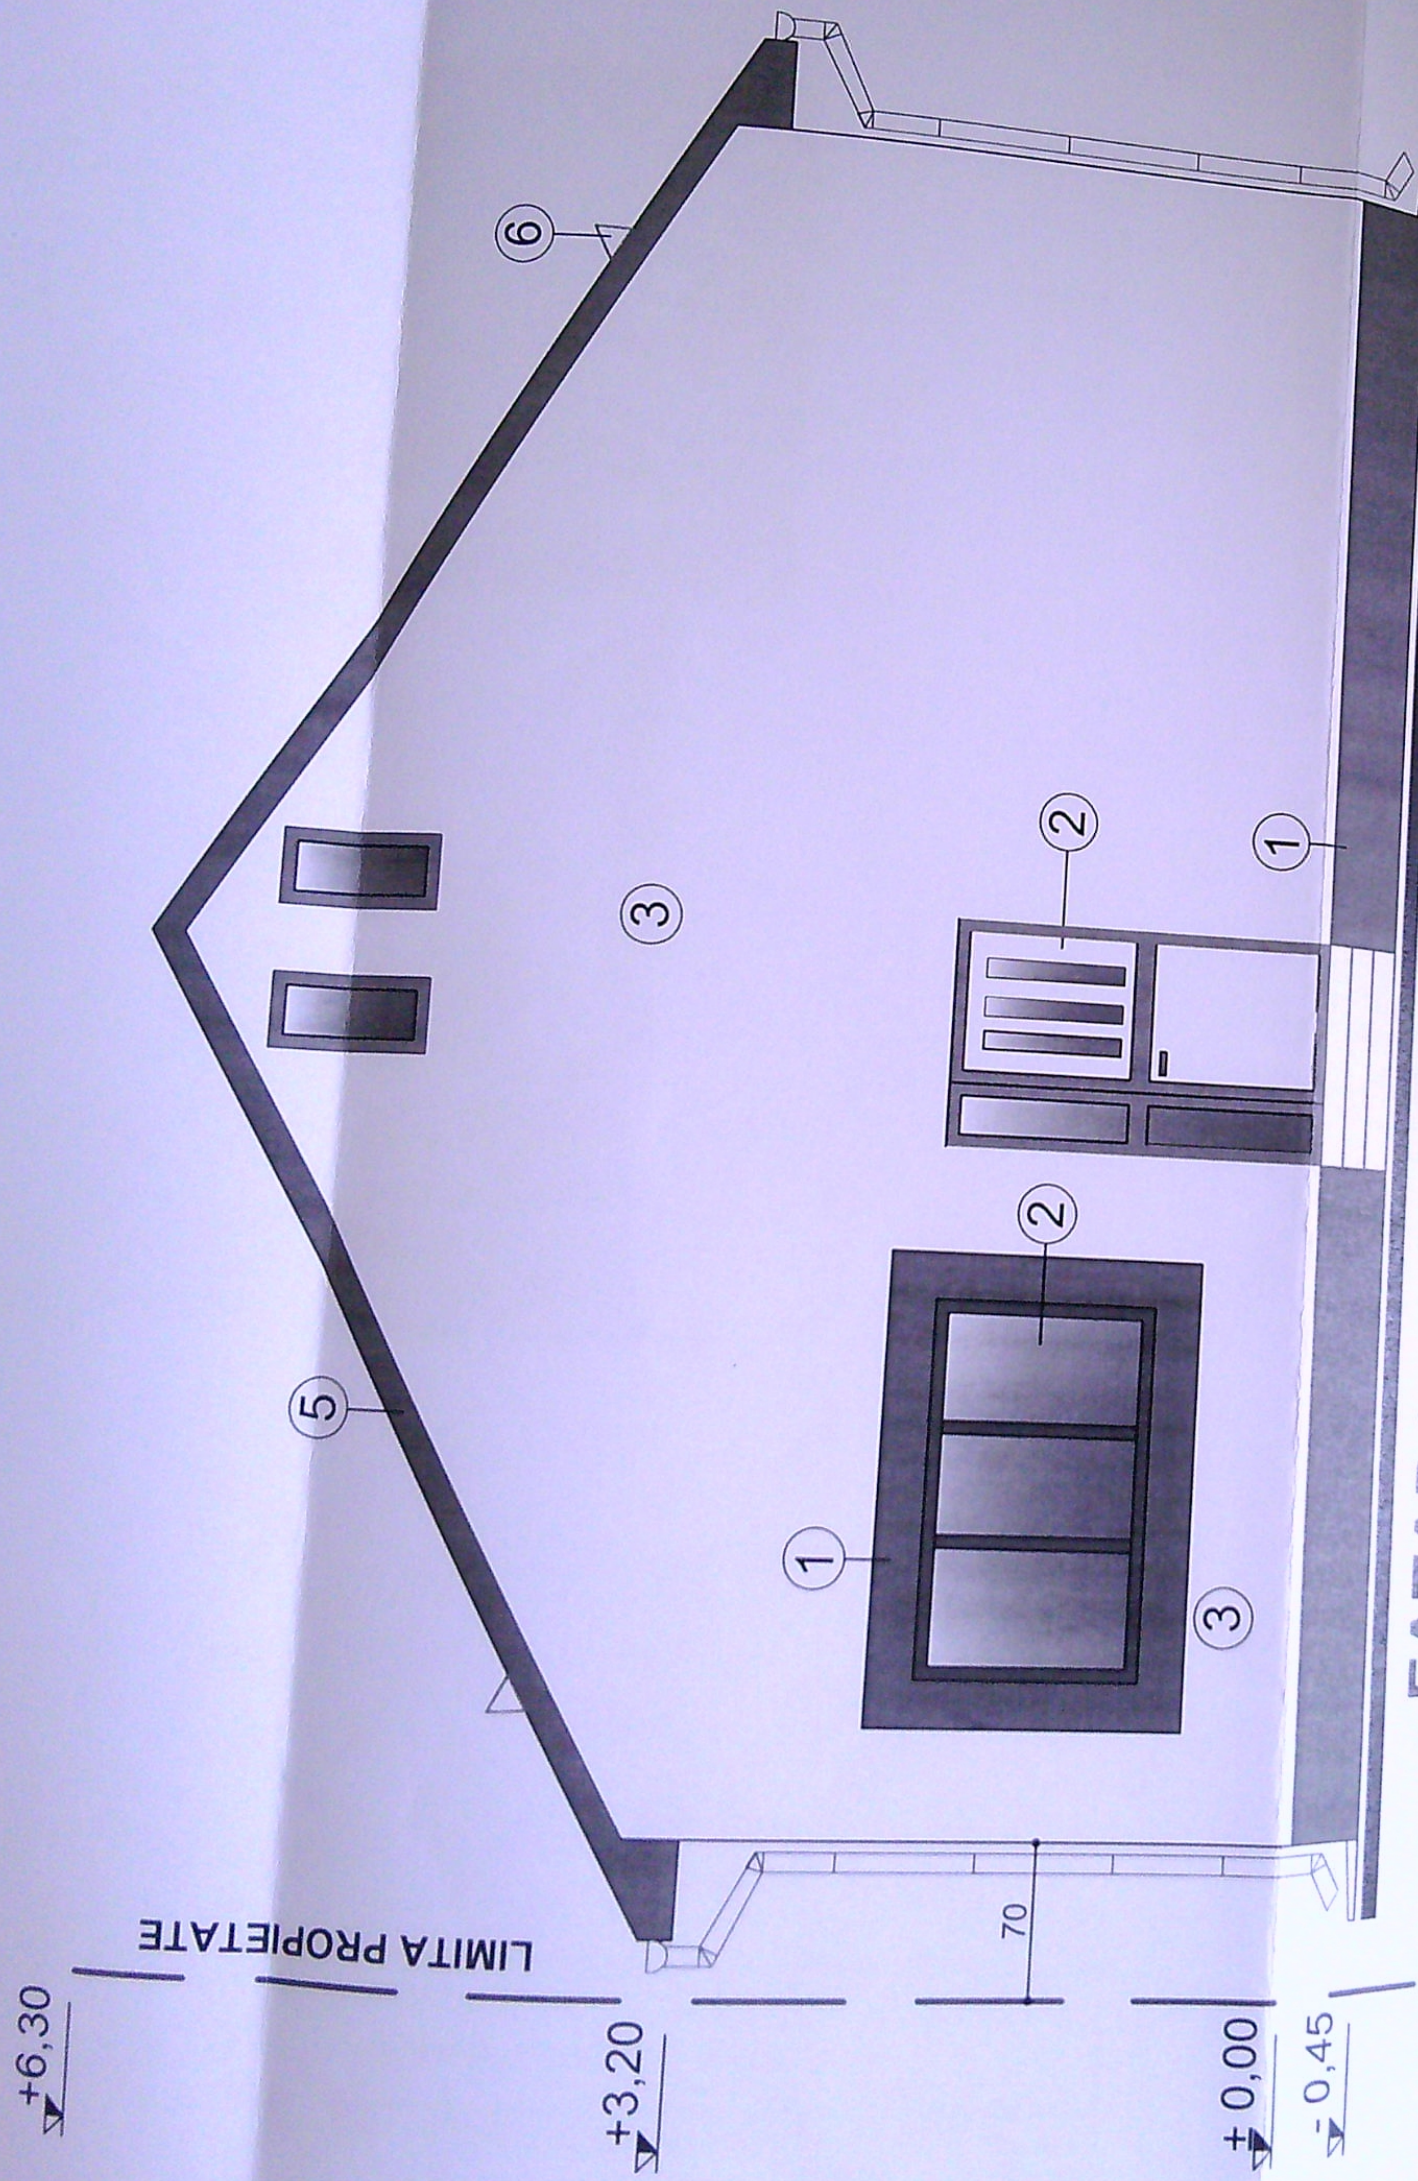

FATADA POSTERIOARA - SC. 1: 50 -

- 1 - TENCUIALA DECORATIVA GRI;
- 2 - TIMPLARIE DIN PVC GRI INCHIS CU GEAM TERMOPAN;
- 3 - TENCUIALA DECORATIVA ALB;
- 4 - BALUSTRADA DIN LEMN VOPSIT GRI;
- 5 - INVELITOARE DIN TIGLA METALICA DE CULOARE GRI INCHIS;
- 6 - OPRITOARE DE ZAPADA

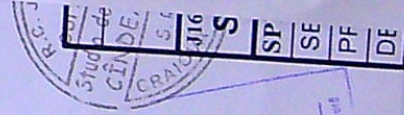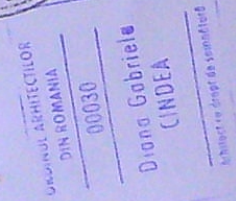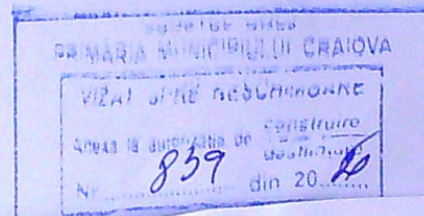


REFERAT/ EXPERTIZA NR./ DATA			
Beneficiar:	PITIGOI MARIAN SI PITIGOI CAMELIA	Pr. nr:	27/2020
Titlu proiect:	CONSTRUIRE LOCUINTA P SI IMPREJUMUIRE TEREN	Faza:	P.A.C.
Amplasament:	Craiova, Strada Popului, Nr.38, Jud. Dolj	Planşa nr:	A07
Titlu planşa: FATADA POSTERIOARA			
E F			




FATADA LATERALA STANGA - SC. 1: 50 -

TENCUIALA DECORATIVA GRI;
 SIMPLARIE DIN PVC GRI INCHIS CU GEAM TERMOPAN;
 TENCUIALA DECORATIVA ALB;
 BALUSTRA DINA LEMN VOPSIT GRI;
 PAVELITOARE DIN TIGLA METALICA DE CULOARE GRI INCHIS;
 PAVELITOARE DE ZAPADA

J16/230/209
Studio de A
SPECIFICATIE
SEF PROIECT
PROIECTAT
DESENAT
5

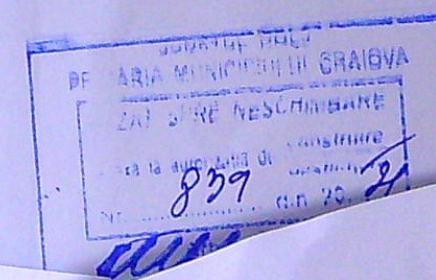


Faza nr./ DATA	
ITIGOI MARIAN SI	Pr. nr:
ITIGOI CAMELIA	27/2020
CONSTRUIRE LOCUINTA P	Faza:
IMPREJMUIRE TEREN	P.A.C.
giuova, Strada Plopului, Nr.38, Jud. Dolj	
FATADA LATERALA STANGA	Plansa nr:
	A08

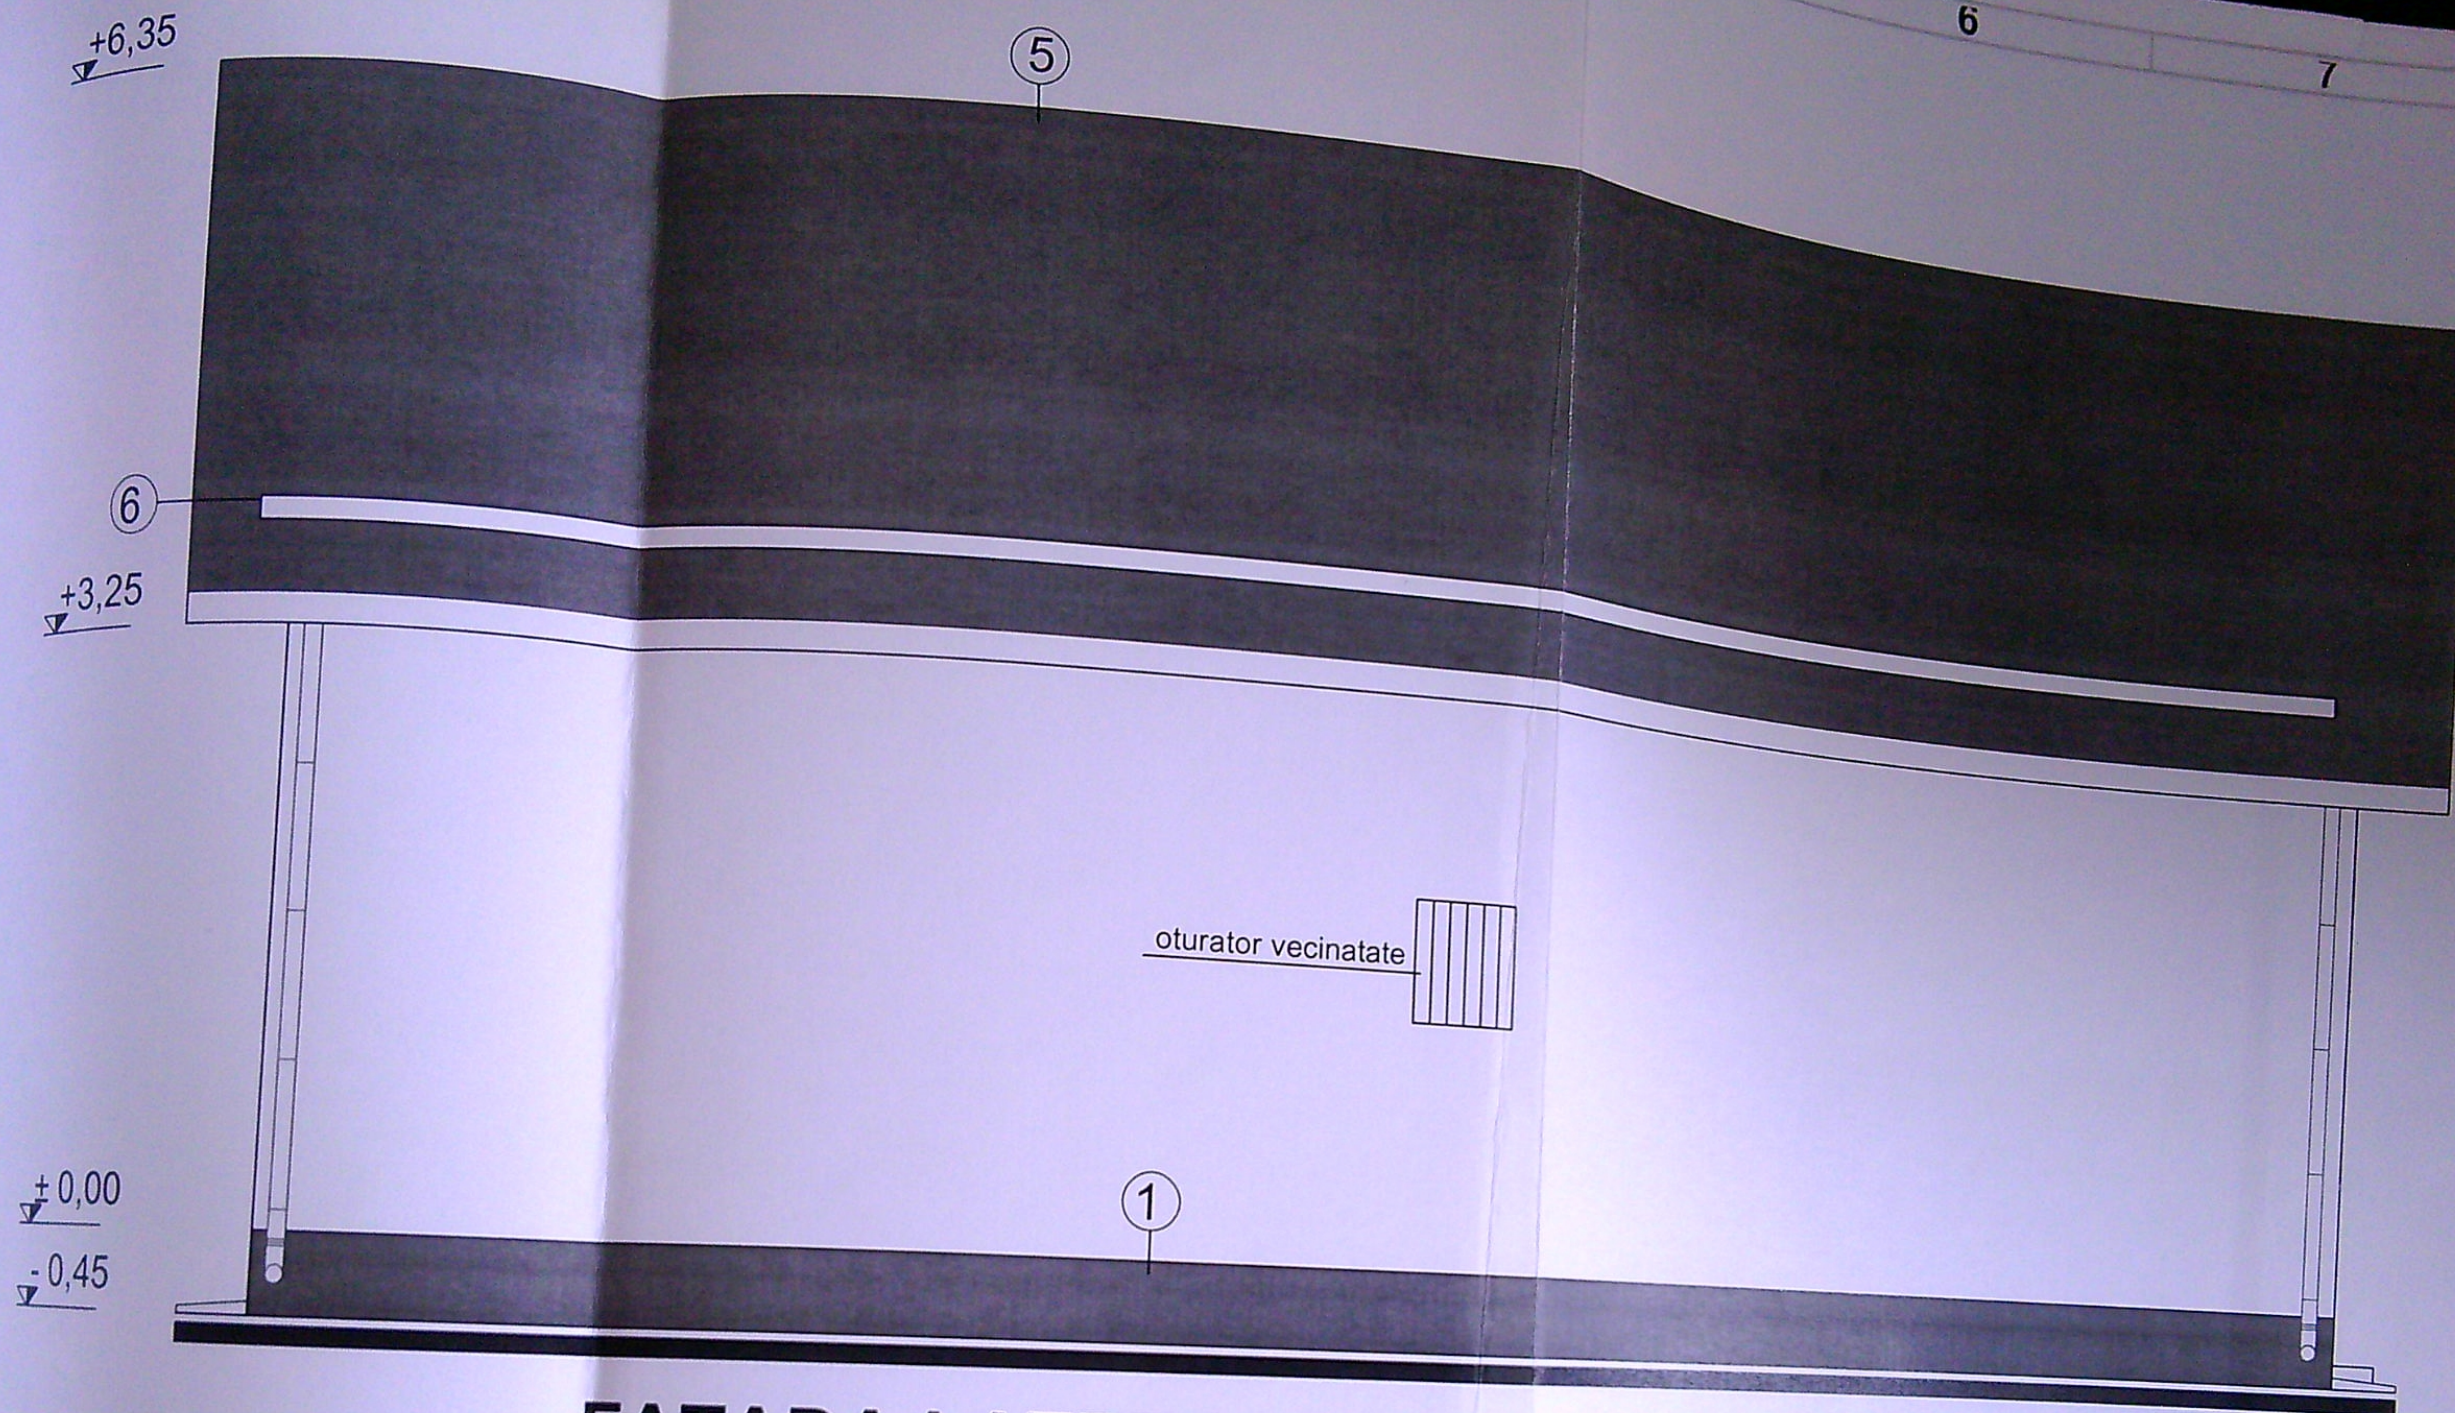

FATADA LATERALA DREAPTA - SC. 1: 50 -

TENCUIALA DECORATIVA GRI;
 TIMPLARIE DIN PVC GRI INCHIS CU GEAM TERMOPAN;
 TENCUIALA DECORATIVA ALB;
 BALUSTRADA DIN LEMN VOPSIT GRI;
 INVELITOARE DIN TIGLA METALICA DE CULOARE GRI INCHIS;
 COPRITOARE DE ZAPADA

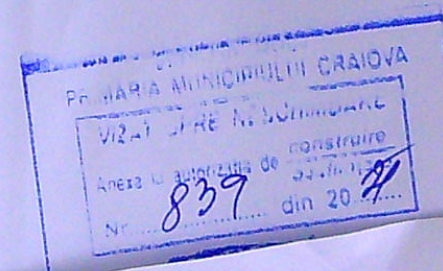

REFERAT/ EXPERTIZA NR./ DATA		
Beneficiar:	PITIGOI MARIAN SI PITIGOI CAMELIA	Pr. nr: 27/2020
Titlu proiect:	CONSTRUIRE LOCUINTA P SI IMPREJMUIRE TEREN	Faza: P.A.C.
Amplasament:	Craiova, Strada Plopului, Nr.38, Jud. Dolj	
Titlu plansa:	FATADA LATERALA DREAPTA	Plansa nr: A09