


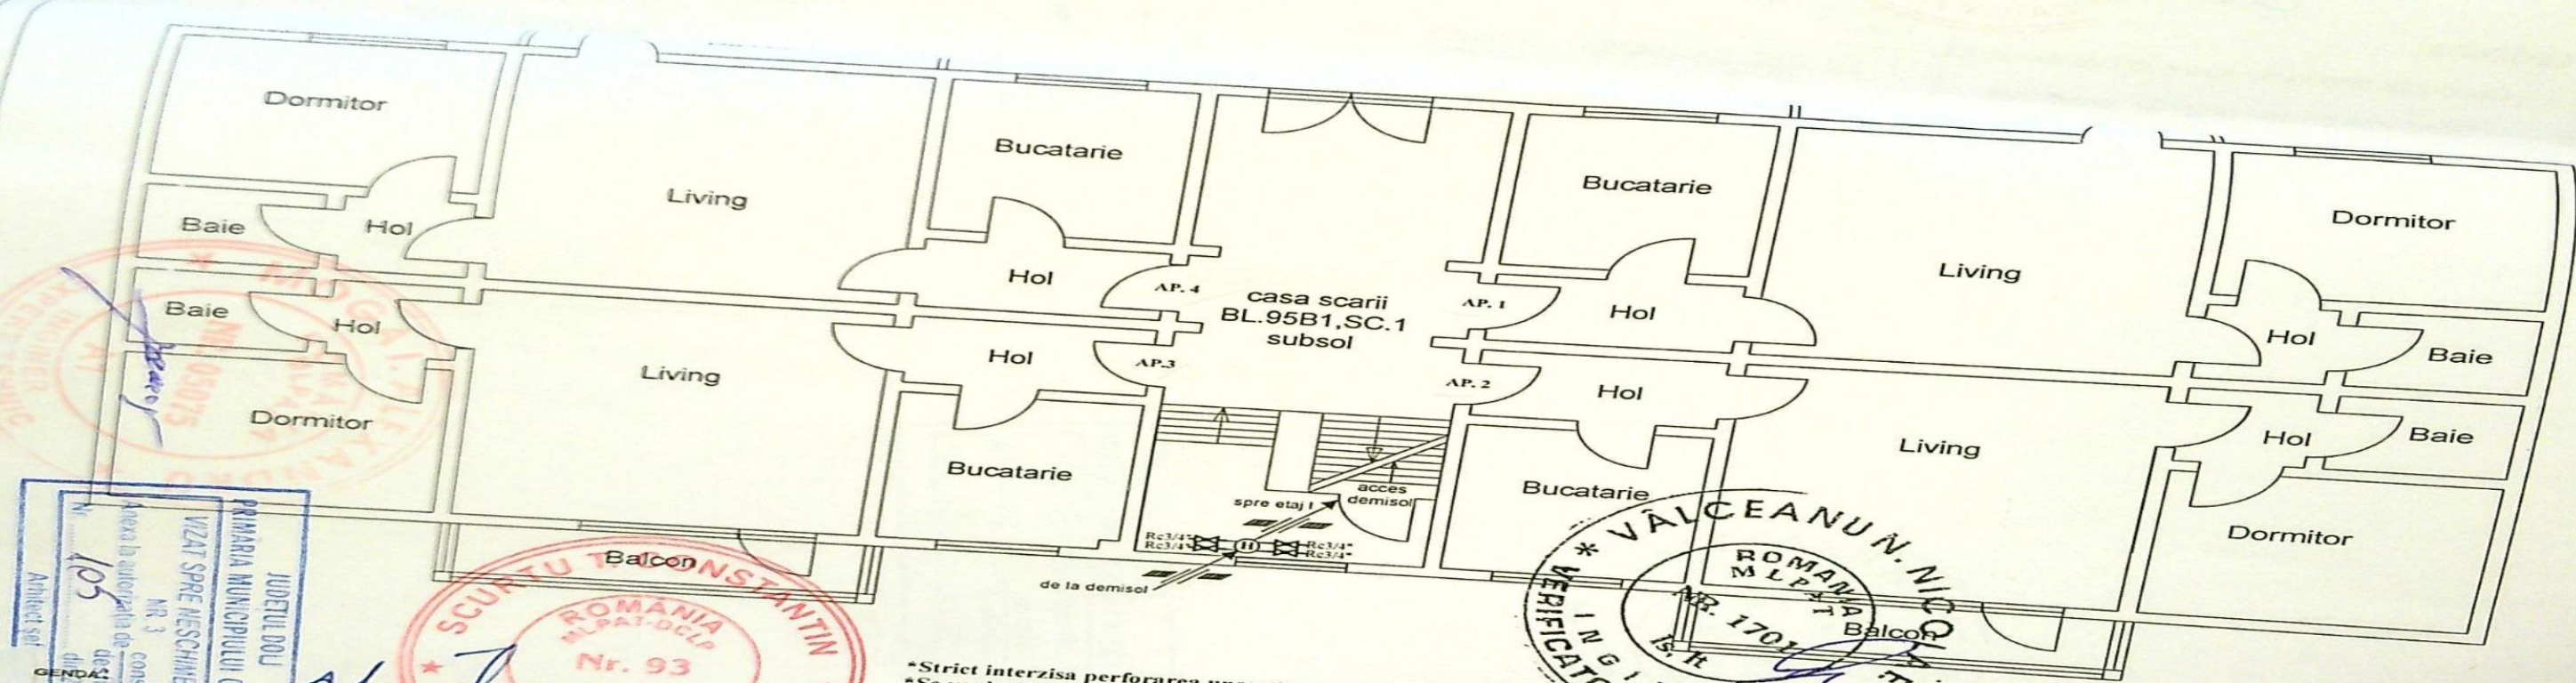

PROIECT DE
VIZAT SPE. NESCIMBARE
NR. 3
de constructii
din 105
Arhitect ser.
07.11.2024

ROMANIA
ALP. 01-01
Nr. 93
A1, A3
INGINER
VERIFICATOR PROIECTE

VALCEANU N. NICOLAE
ROMANIA
MLP. 01-01
Nr. 1701
INGINER
VERIFICATOR PROIECTE

*Strict interzisa perforarea unor strapungeri prin grinzi si stalpi.
*Se va devia orice strapungere care intilneste bare de otel cu diametru mai mare de 5,00mm, in pereti sau podete din beton armat
*La montarea instalatiei de separare apa potabila in casa scarii in vederea contorizarii individuale pe apartamente se vor respecta
conditiile impuse de detinatori de utilitati.
*Se va solicita prezenta proiectantului pentru ori ce alta situatie alta dect cea proiectata.

Rc Robinet de contor
Coloana de apa potabila
Conducta distributie apa potabila existenta
Apa — Conducta de apa potabila proiectata
CA Contor de apa existent
CS Clapeta de sens existent

VERIFICA
EXPERT
SPECI
Sef Pr
Proie
Des

NUME SI PRENUME	SEMNT	CERINTA	REFERAT /EXPERTIZA NR/DATE	Faza DTAC
			Beneficiar: BOBOCEL ION STR. ION ANESTIN, NR. 4, BL. 95B1, SC. I MUN. CRAIOVA, JUD. DOLJ	Proiect 12
SEMNTURA		Data: 11.2024	TITLU PROIECT Separare instalatie apa potabila in casa scarii in vederea contorizarii individuale pe apartamente	Plansa H3