



402540

# PLAN DE AMPLASAMENT SI DELIMITARE A IMOBILULUI - LOT II

Intravilan - Scara 1:200

Nr.cadastral	Suprafata masurata	Adresa imobil
227655	120mp	Mun. Craiova, Str. Nufarului, Nr.27 (Fost nr.29 si 30)
Cartea funciara nr.		Jud. Dolj
	UAT	Craiova

315660

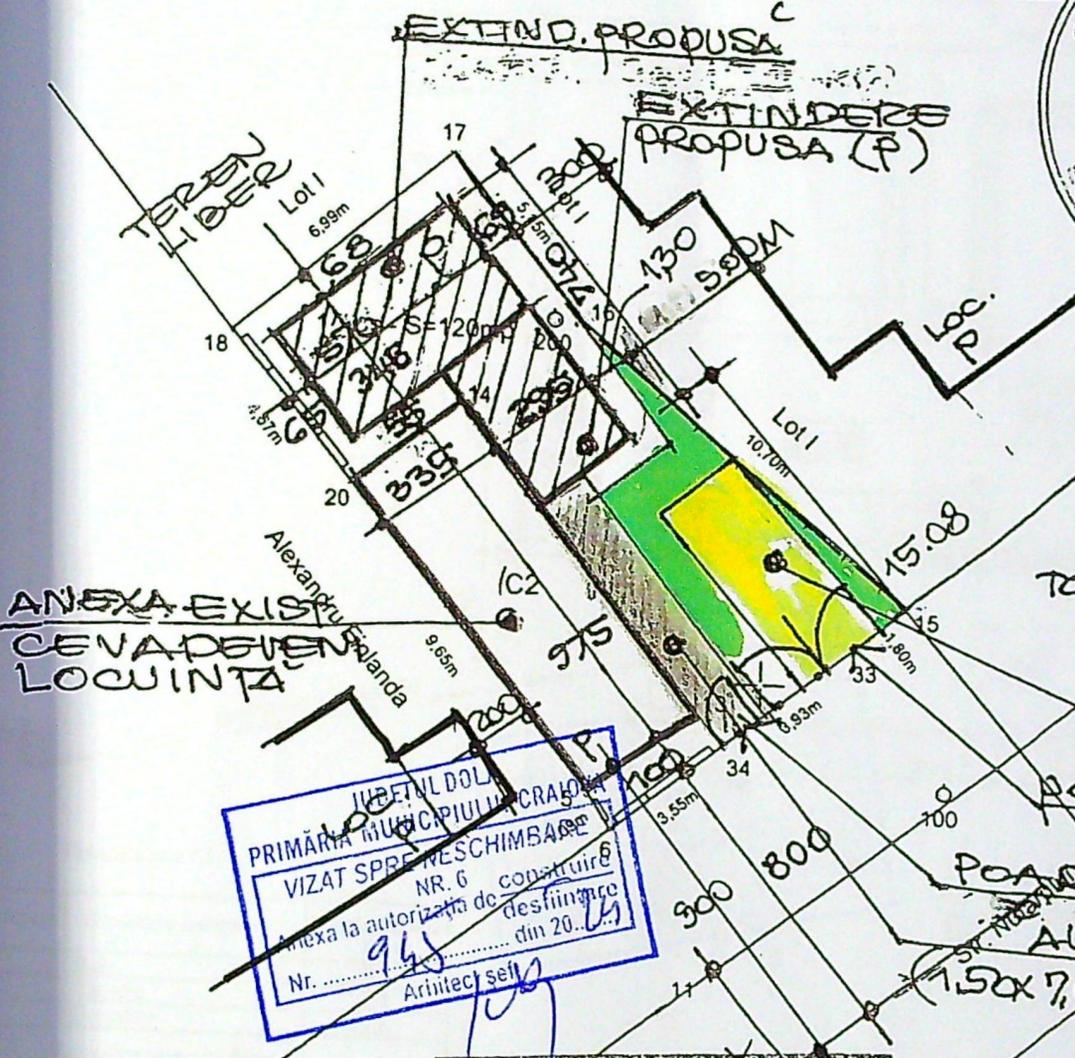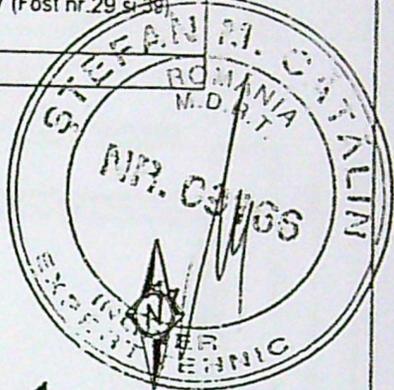

EXISTENT:  
 Ac = 33,0mp  
 POT = 26,6%  
 CUT = 0,27

PROPUȘ:  
 Ac = 31,48mp  
 TOTAL AC = 64,48mp  
 POT = 53%  
 CUT = 0,83

315640

PARCARE 1LOC  
 (2,5x6,0) 15,0mp  
 PORTI AUTO

POARTA PIETONALA  
 ALBE PIETONALA  
 (1,50x7,00)

JUDETUL DOLJ  
 PRIMĂRIA MUNICIPIULUI CRAIOVA  
 VIZAT SPRE NESCIMBARE  
 NR. 6  
 anexa la autorizatia de construire  
 desfiintare  
 din 20.11.15  
 Nr. 945  
 Arhitect sef

JUDETUL DOLJ  
 PRIMĂRIA MUNICIPIULUI CRAIOVA  
 LA  
 CERTIFICATUL DE URBANISM  
 Nr. 195  
 din 20.11.15  
 Arhitect sef



Suprafata total masurata = 120mp  
 Suprafata din act = 105mp  
 Inspector


Confirm introducerea imobilului in baza de date  
 integrata si atribuirea numarului cadastral

premiul cu  
 structie pe

315620

PROIECT
DS 822
FAZA
DIAC
PTH
PLANSA
A2b



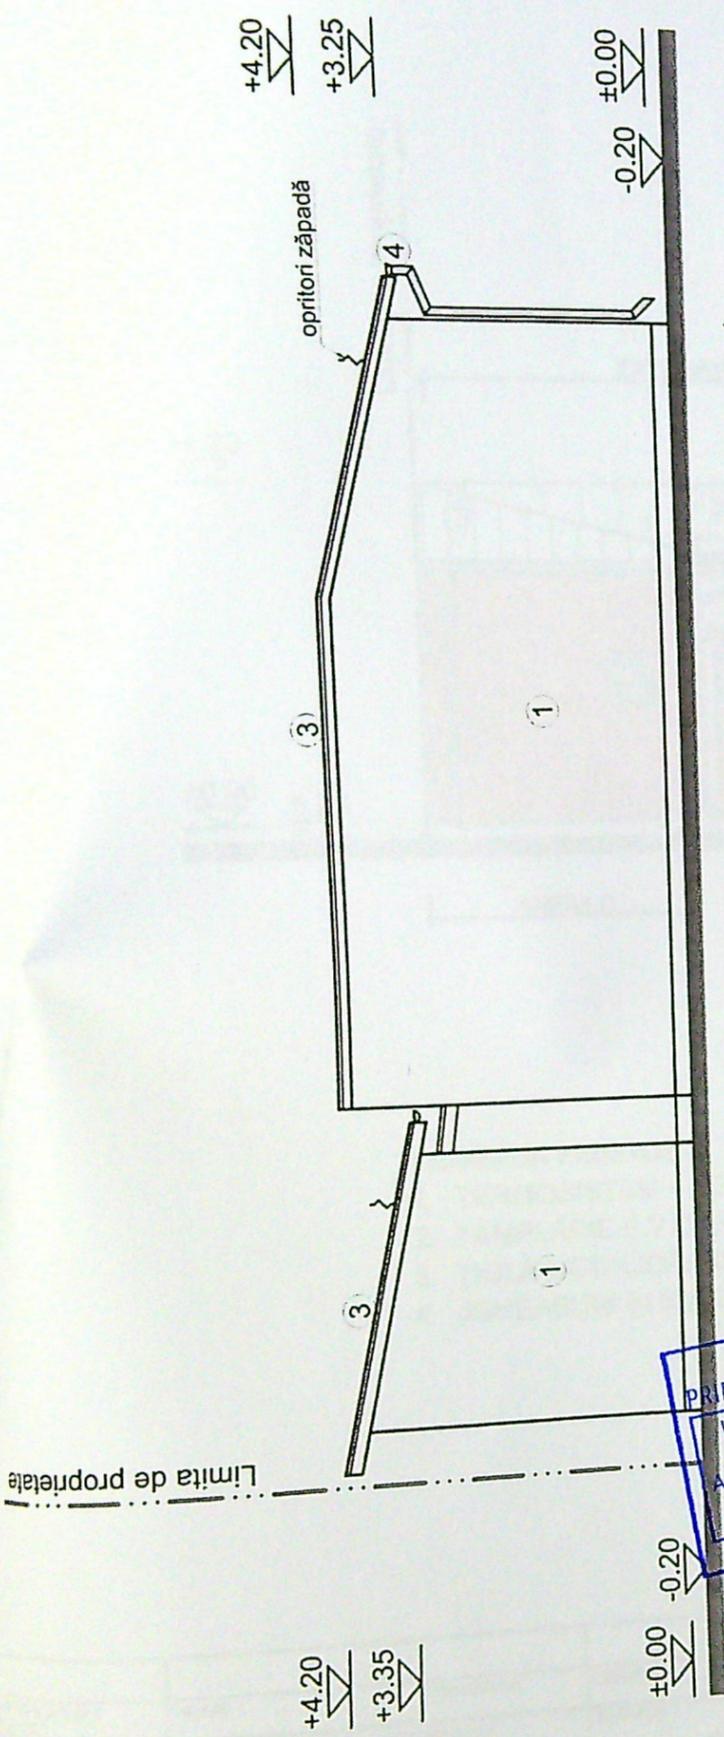

ORDINUL ARHITECTILOR  
DIN ROMANIA  
00081  
Florin  
PRIE  
Arhitect cu drept de semnătură



- LEGENDA FINISAJE**
1. TERMOSISTEM + TENCUIALĂ DECORATIVĂ (ALB, GRENAT)
  2. TÂMLĂRIE P.V.C. (ALB) CU GEAM TERMOIZOLANT
  3. ȚIGLĂ METALICĂ (GRI)
  4. JGHEABURI ȘI BURLANE DIN TABLĂ

JUDEȚUL DOLU  
PRIMĂRIA MUNICIPIULUI CRAIOVA  
VIZAT SPRE NESCHIMBARE  
NR. 6  
Anexa la autorizația de construire  
desființată  
din 20...  
Nr. 945  
Arhitect S.P.

ROMANIA  
M.D.R.  
NICOLAE M. CATALIN  
NR. 00156  
EXPERT TEHNIC

K.C. JIB/11771-112  
DECARH  
STUDIO  
S.R.L.  
ROMANIA

Proiect nr.	DS	Faza:	A4 - 210x297 mm
		D.T.A.C.	
		P.Th.	
		Pl. nr.	
		A08	
familială			
7			

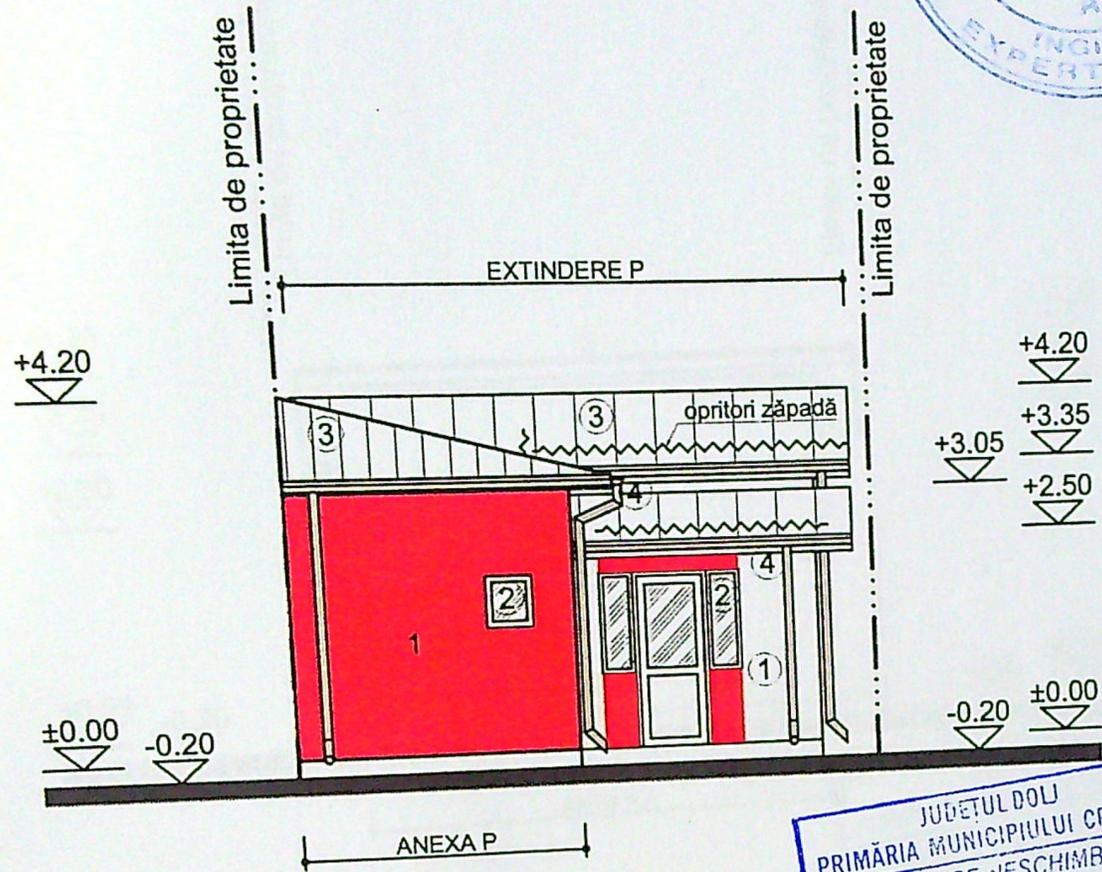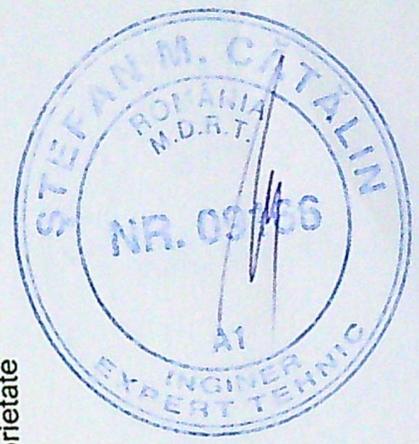

JUDEȚUL DOLO  
 PRIMĂRIA MUNICIPIULUI CRAIOVA  
 VIZAT SPRE NESCHIMBARE  
 NR. 6 c. construire  
 Anexa la autorizația de desființare  
 din 20...  
 Nr. 945  
 Arhitect s.a.

**LEGENDA FINISAJE**

1. TERMOSISTEM + TENCUIALĂ DECORATIVĂ (ALB, GRENAT)
2. TÂMLĂRIE P.V.C. (ALB) CU GEAM TERMOIZOLANT
3. ȚIGLĂ METALICĂ (GRI)
4. JGHEABURI ȘI BURLANE DIN TABLĂ





ORDINUL ARHITECților  
 DIN ROMANIA  
 00081  
 Florin  
 PRIE  
 în dragul de semnătură

Proiect nr.	DS
Familială	Faza: D.T.A.C. P.Th. Pl. nr. A09

A4 - 210x297 mm (21)

1124

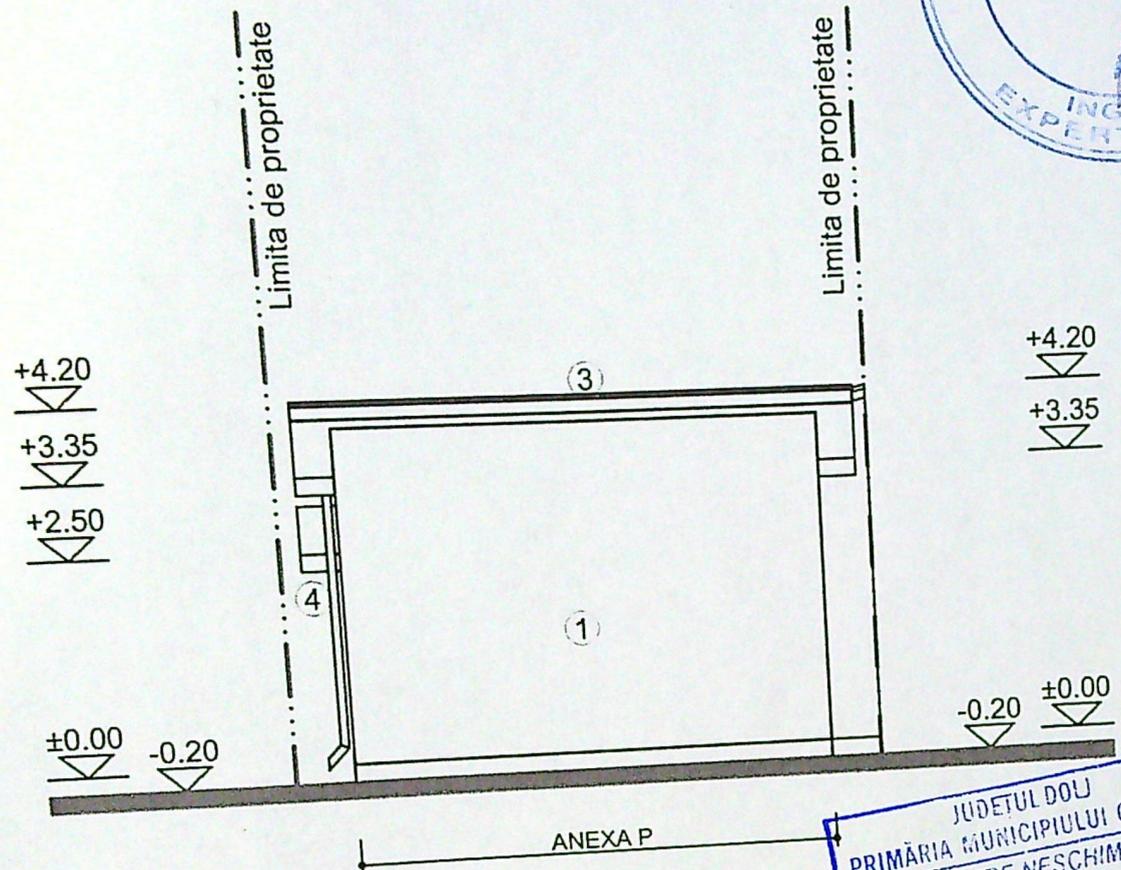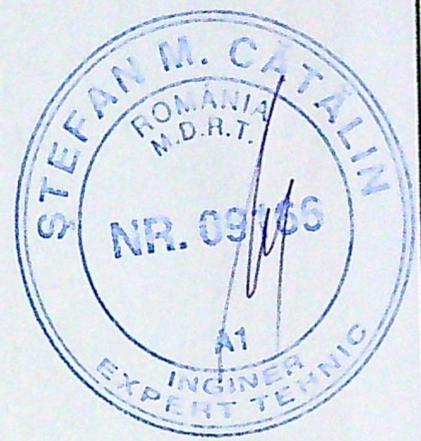

JUDETUL DOU  
 PRIMĂRIA MUNICIPIULUI CRAIOVA  
 VIZAT SPRE NESCHIMBARE  
 NR. 6  
 Anexa la autorizația de construire  
 Nr. 995 din 20.04.  
 Arhitect șef

**LEGENDA FINISAJE**

1. TERMOSISTEM + TENCUIALĂ DECORATIVĂ (ALB, GRENAT)
2. TÂMLĂRIE P.V.C. (ALB) CU GEAM TERMOIZOLANT
3. ȚIGLĂ METALICĂ (GRI)
4. JGHEABURI ȘI BURLANE DIN TABLĂ



ORDINUL ARHITECTILOR  
 DIN ROMANIA  
 00081  
 Florin  
 PRIE  
 Arhitect cu drept de semnătură

	Proiect nr. DS
familială	Faza. D.T.A.C. P.Th.
	Pl. nr. A10

A4 - 210x297 mm

124