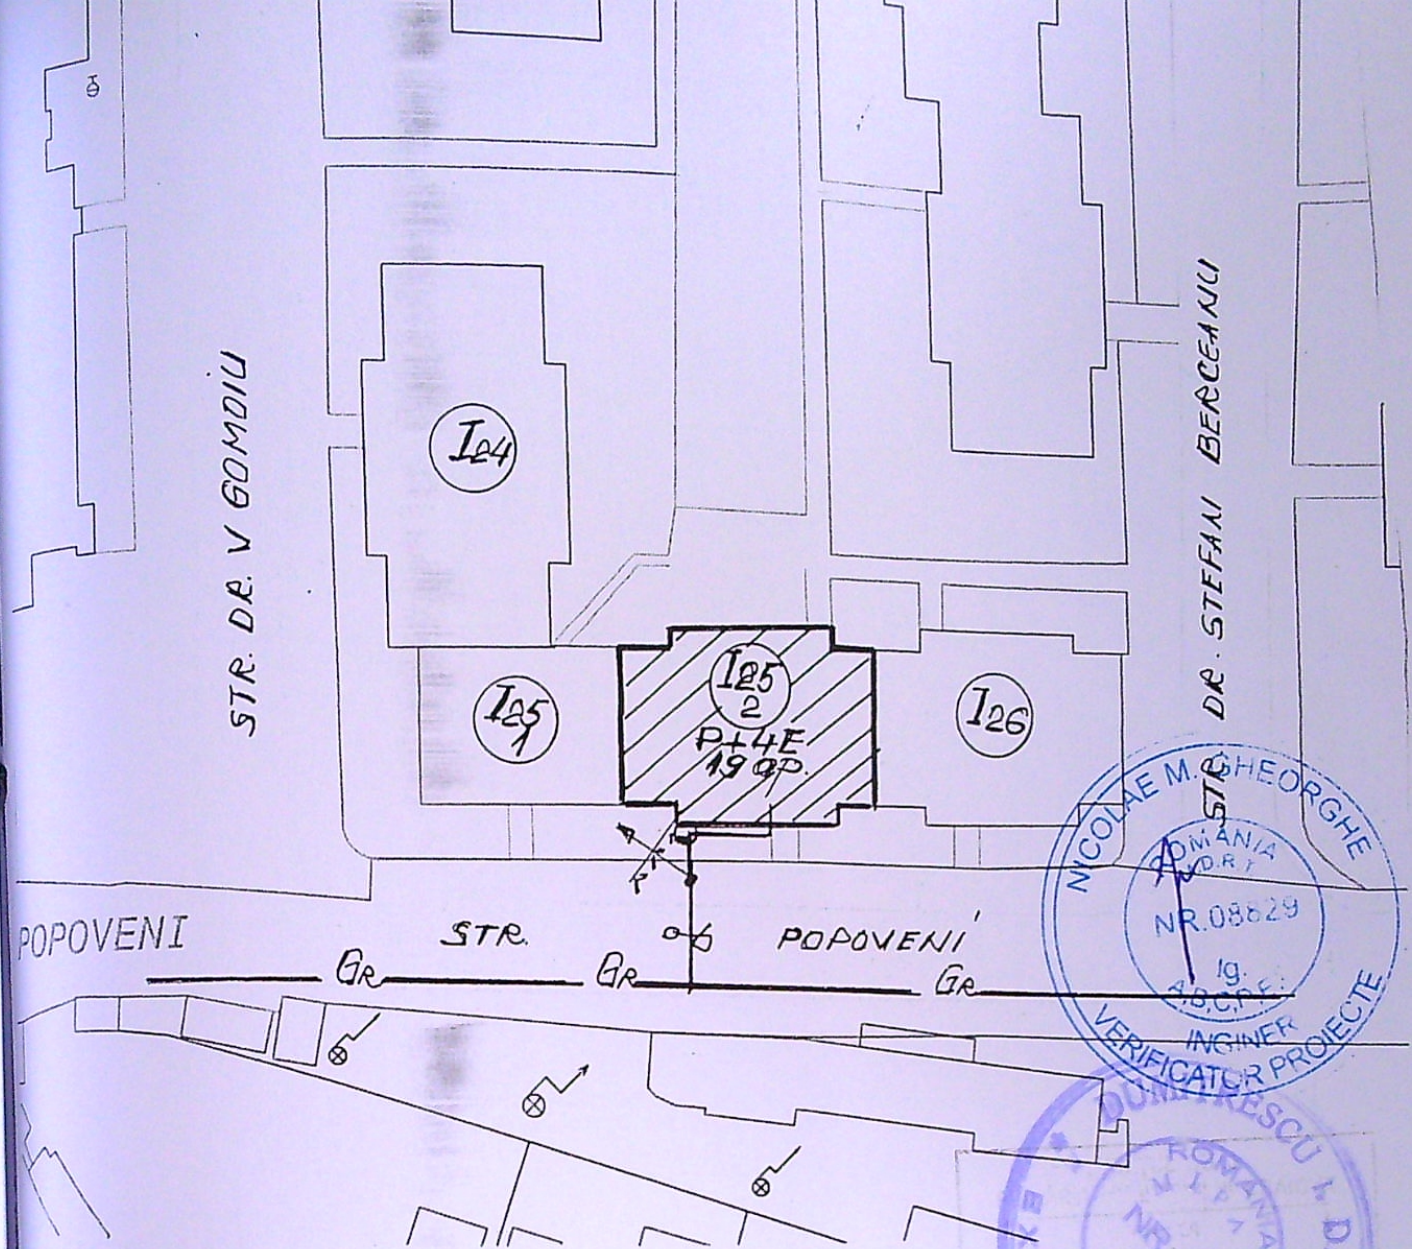


LEGENDA

Retea distributie g.n. presiune redusa existenta ;

Bransament GN -presiune redusa existent PE HD, De 63mm;

Post reglare-masurare existent ;

Instalatie utilizare gaze naturale presiune joasa separata proiectata ;

Imobil pentru care se proiecteaza instalatia de utilizare gaze naturale ;

expert ing. Dumitru D. Ionescu				NR. /2021	
S.G.D. SISTEM SRL CRAIOVA				Adresa: AP.3-CRAIOVA	
J16/H647/2003				Faza: CU+AC	
Autoriz. Nr. 17949-27/02/2018 (valabila pana la 26/02/2023)				SEPARARE INSTALATIE GAZE NATURALE IN VEDEREA CONTORIZARII INDIVIDUALE	
Tel. 0251 466616 e-mail: sgd-sistem@yahoo.com				PLAN DE SITUATIE	
SPECIFICATIE	NUME	SEMNTURA	SCARA 1:500	G1	
SEF PROIECT	Ing. Draghici C.				
PROIECTAT	Ing. Draghici M.		DATA: 2021		
DESENAT	Ing. Draghici M.				