


PLAN DE AMPLASAMENT SI DELIMITARE A IMOBILULUI

scara 1:1000

Nr. cadastral	Suprafata masurata (mp)	Adresa imobilului: Extravilan
205779	14984	Mun. Craiova, T74, P6, jud. Dolj.
Cartea Funciara nr.		Unitatea Administrativ Teritoriala (UAT):
205779		CRAIOVA

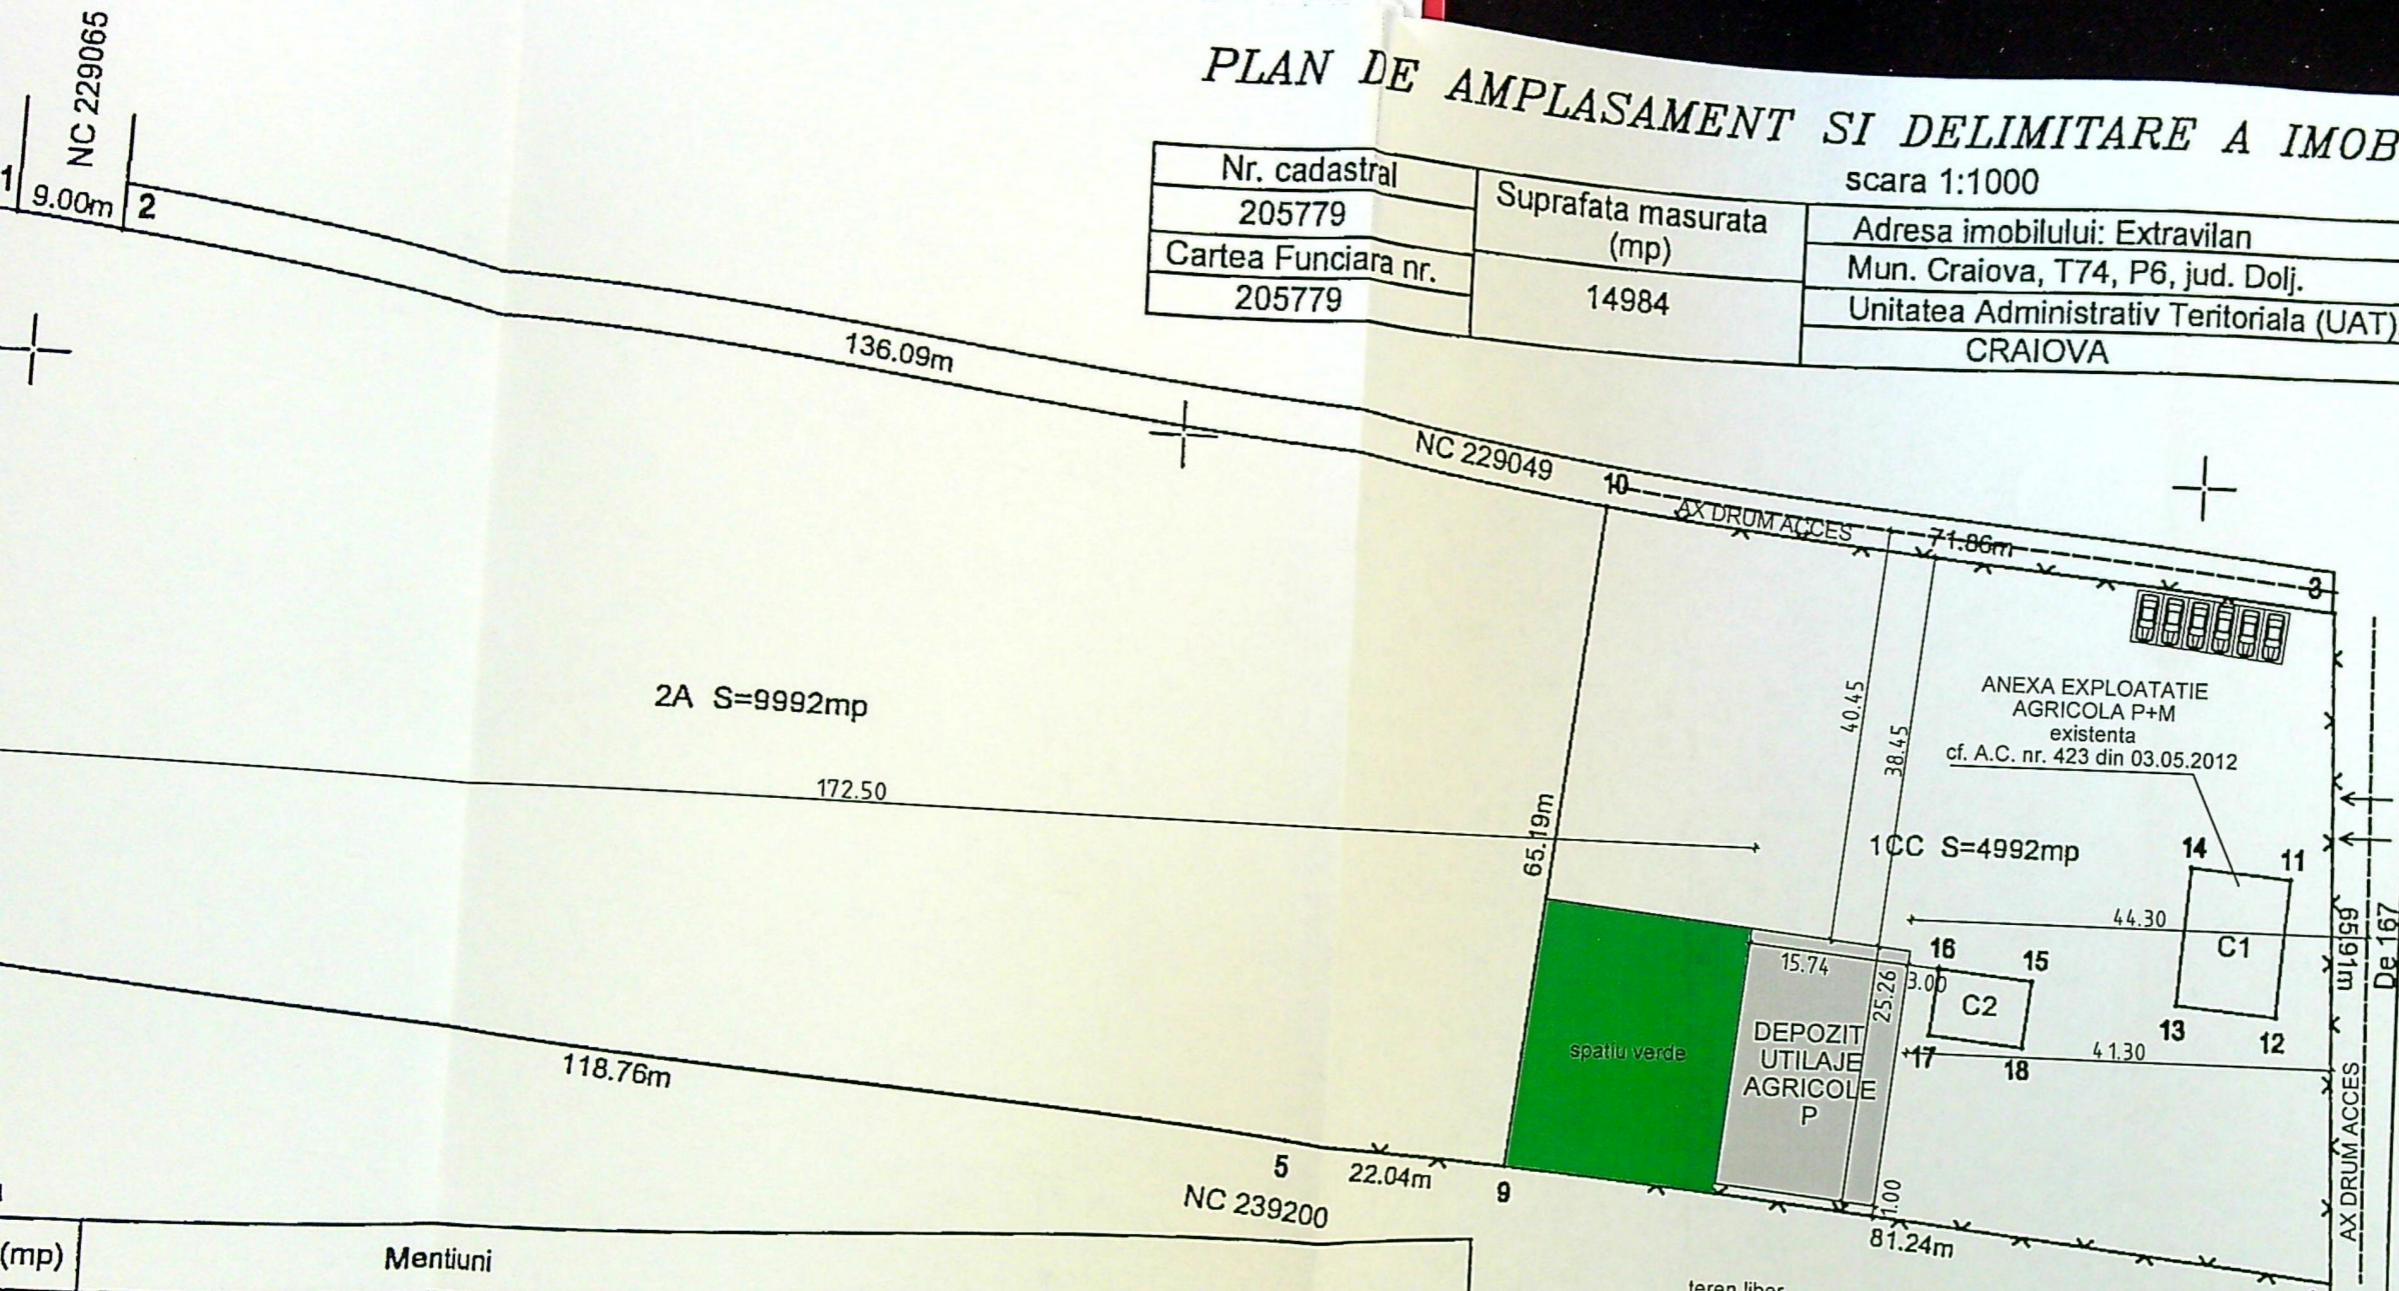

(mp)	Mentiuni
	Teren imprejmuit cu gard de sama intre pct. 10-3-4-9-5 si limita conventionala in rest.
structii	
sol	Mentiuni
	Anexa exploatare agricola, P+M, construita in anul 2015, cu Scd=268mp.
	Anexa, P, cu Scd=61mp, Fara acte, nu face obiectul.
Suprafata totala masurata a imobilului = 14984mp	
Suprafata din act a imobilului = 15000mp	

JUDETUL DOLJ
 PRIMĂRIA MUNICIPIULUI CRAIOVA
 VIZAT SPRE NESCHIMBARE
 NR. 6
 Anexa la autorizatia de construire
 Nr.
 din 20...
 Arhitectul

ILIE ELENA
 Digitally signed by ILIE ELENA
 Date: 2026.01.26 13:18:03 +02'00'


S teren	14984,00 mp
SC existenta (C1+C2)	195,00 mp
SC propusa	397,60 mp
SC totala	592,60 mp
SCD existenta (C1+C2)	329,00 mp
SCD propusa	397,60 mp
SCD totala	726,60 mp
POT existent	1,30 %
POT propus	3,95 %
CUT existent	0,02
CUT propus	0,04
Spatiu verde	550 mp

CAD CONSULT SRL
 asuratorilor la teren
 umentatiei cadastrale si
 cu realitatea din teren
 tampila
 CERTIFICAT DE AUTORIZARE
 ERIA : RO-B-J NR. 2048/14.04.2021
 C TOPO ELCAD CONSULT SRL
 CLASA III

Inspector:
 Confirm introducerea imobilului in baza de date
 integrata si atribuirea numarului cadastral
 Semnatura si stampila
 20886/26.01.2026
 Laura Roxana Oprea
 Digitally signed by Laura Roxa Oprea
 Date:


ORDINUL ARHITECTURII
 DIN ROMANIA
 4509
 Gabriel

Plan Silvator

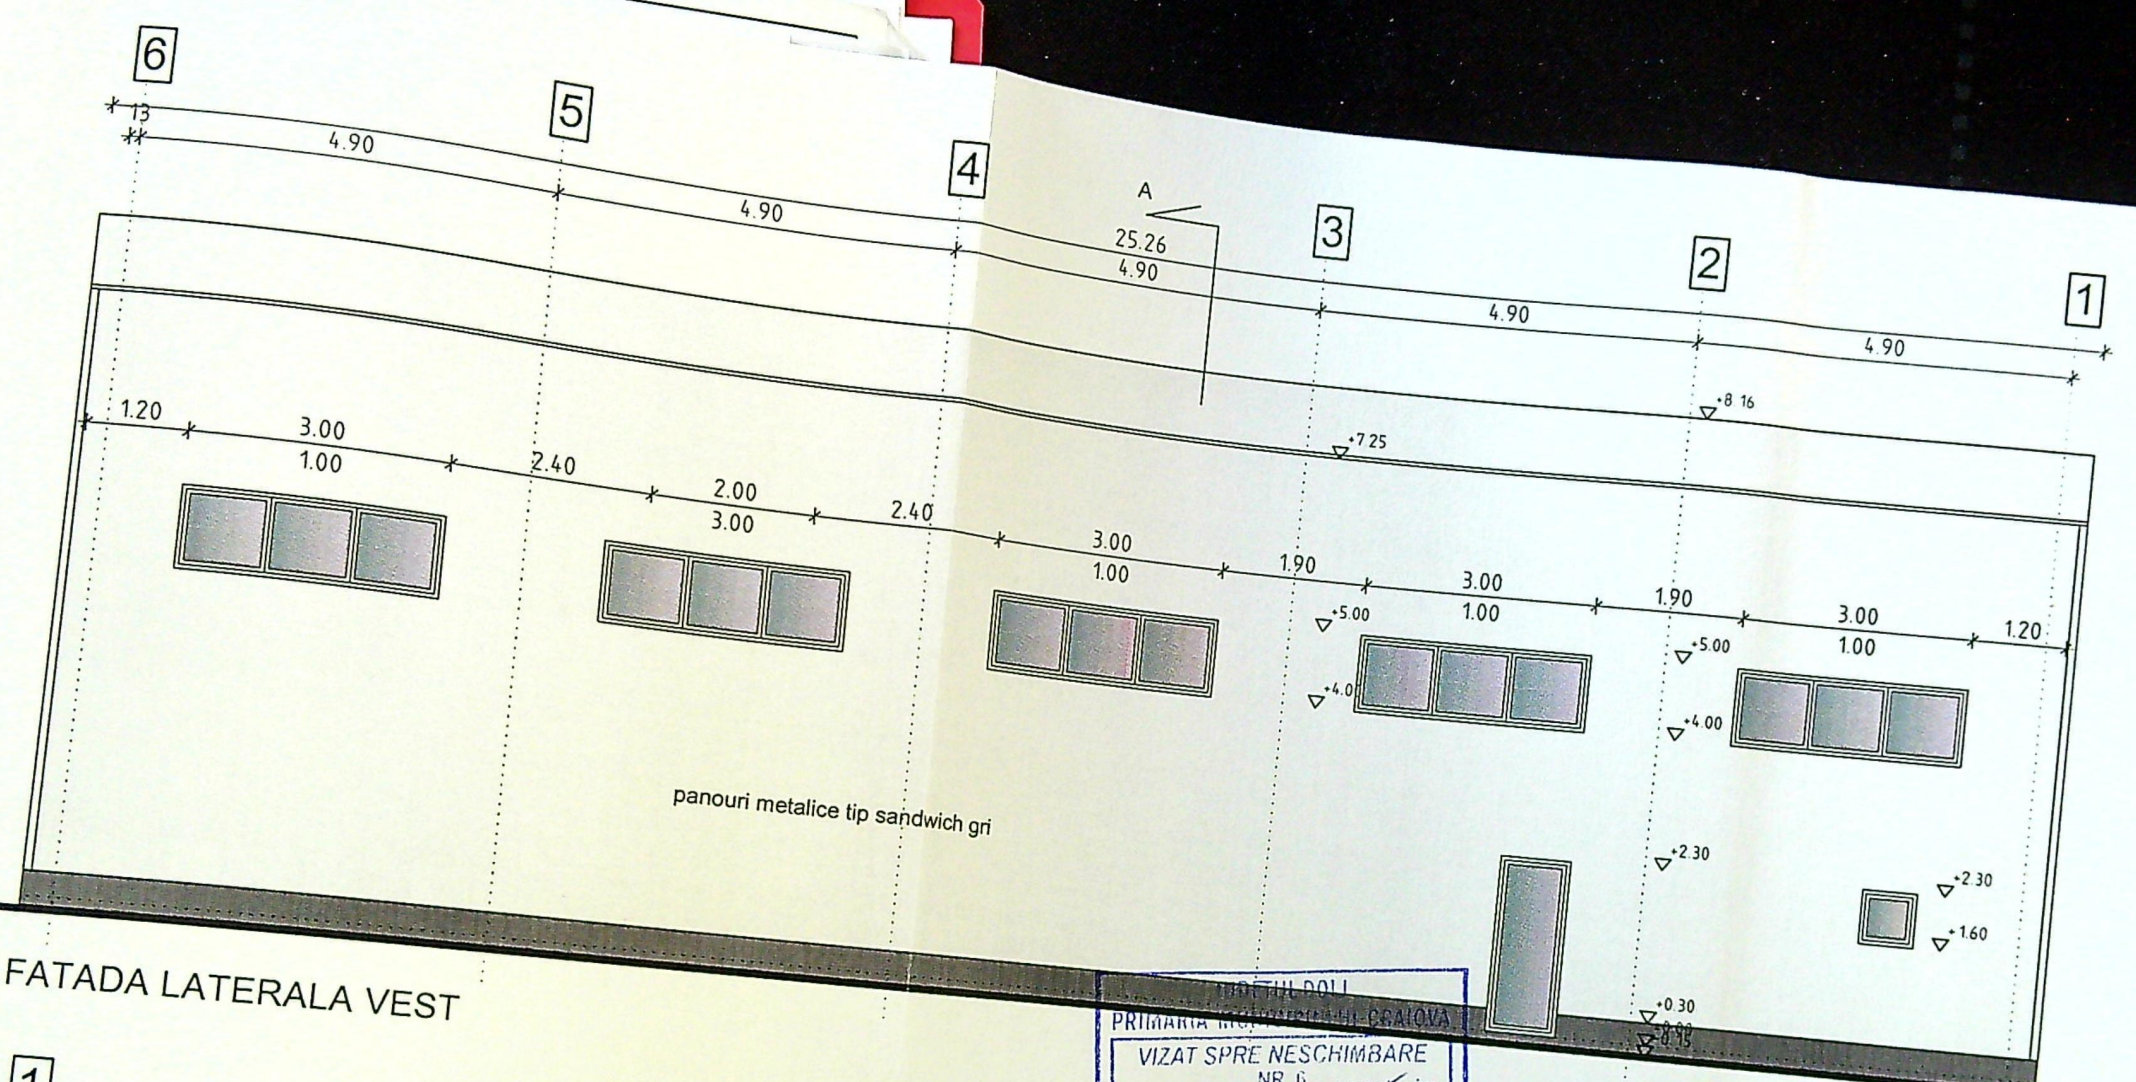

FATADA LATERALA VEST

PRIMĂRIA MUNICIPIULUI CRAIOVA
 VIZAT SPRE NESCHIMBARE
 NR. 6 construire
 Anexa la autorizația de construire
 Nr. 411/2016 din 20.06.2016
 Inedit sct.

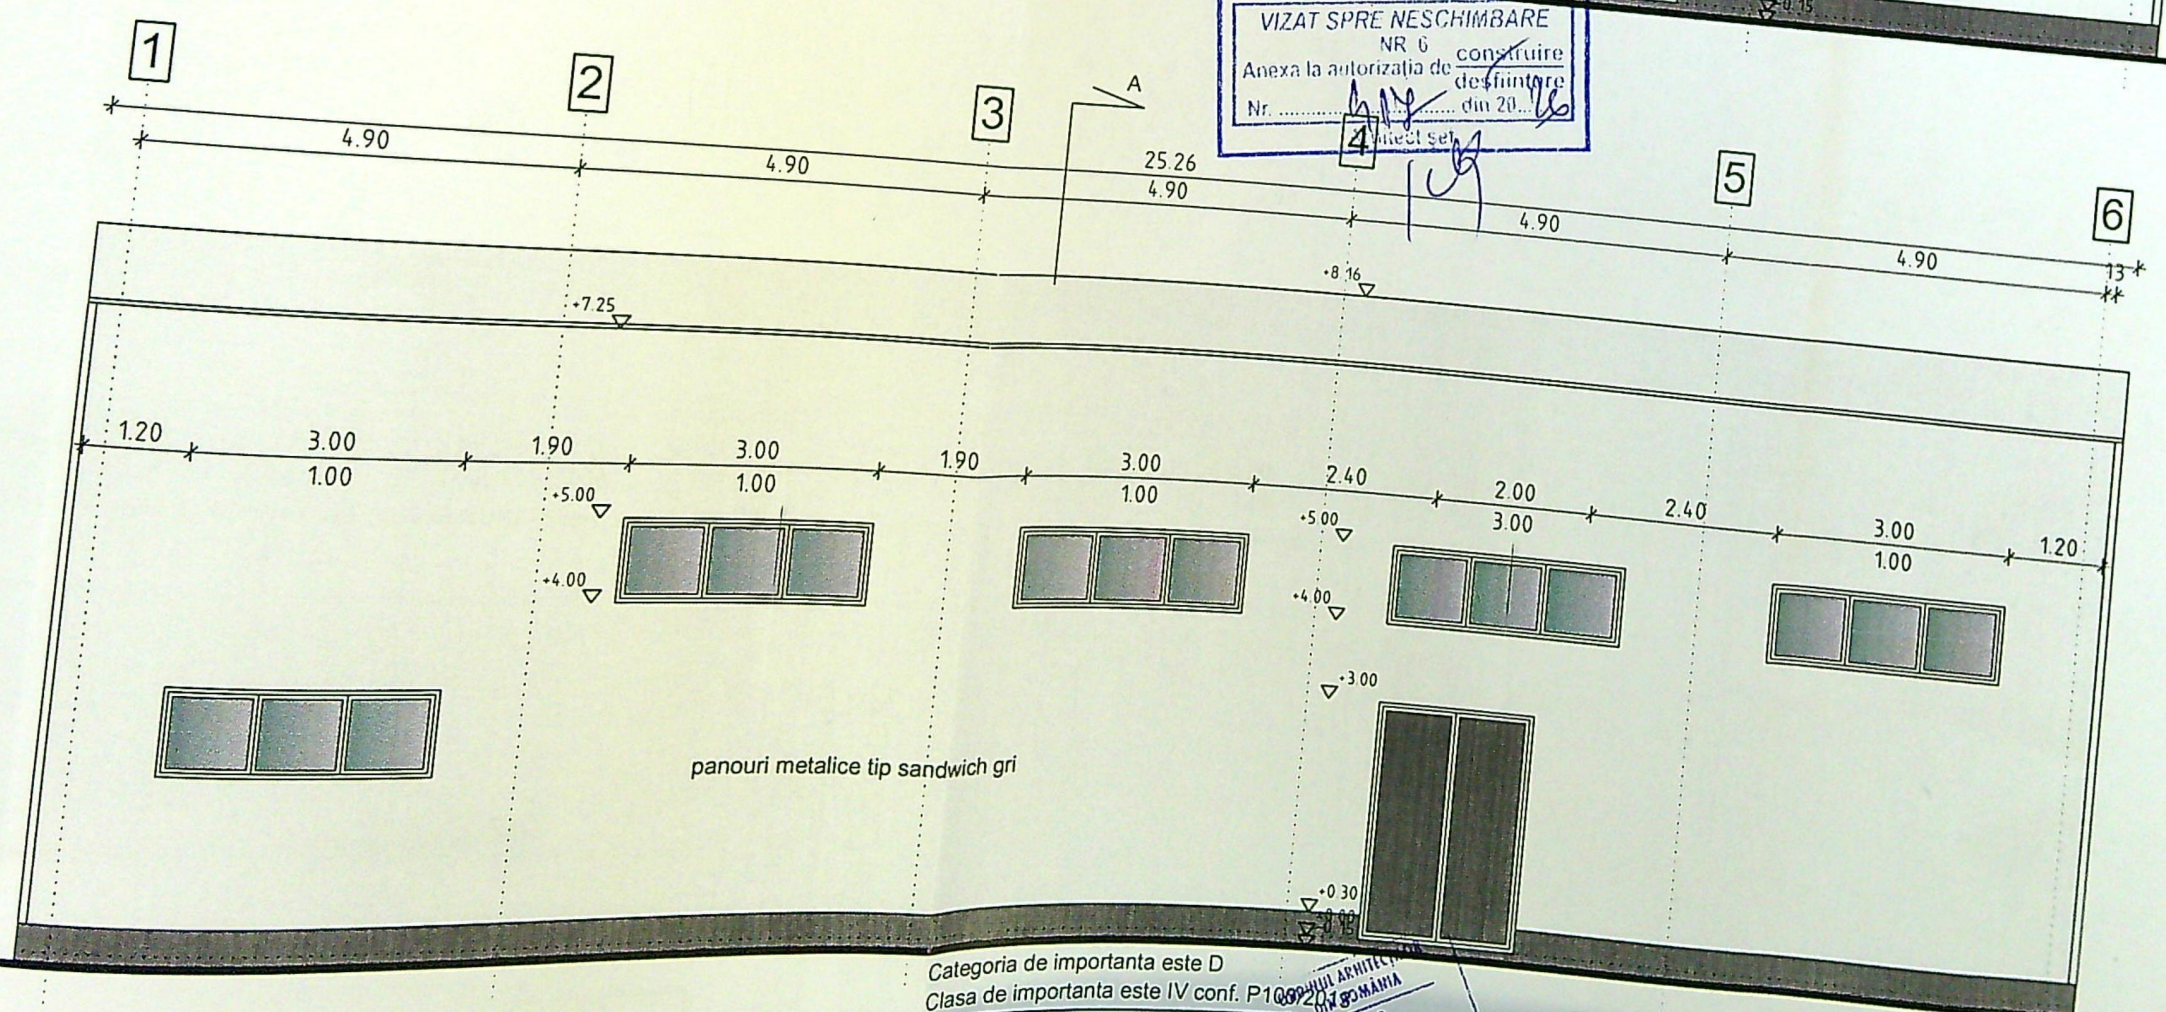


FATADA LATERALA EST

Categoria de importanta este D
 Clasa de importanta este IV conf. P100/2006
 ARHITECT
 ROMANIA
 4509


Fatade

ST
T
ST

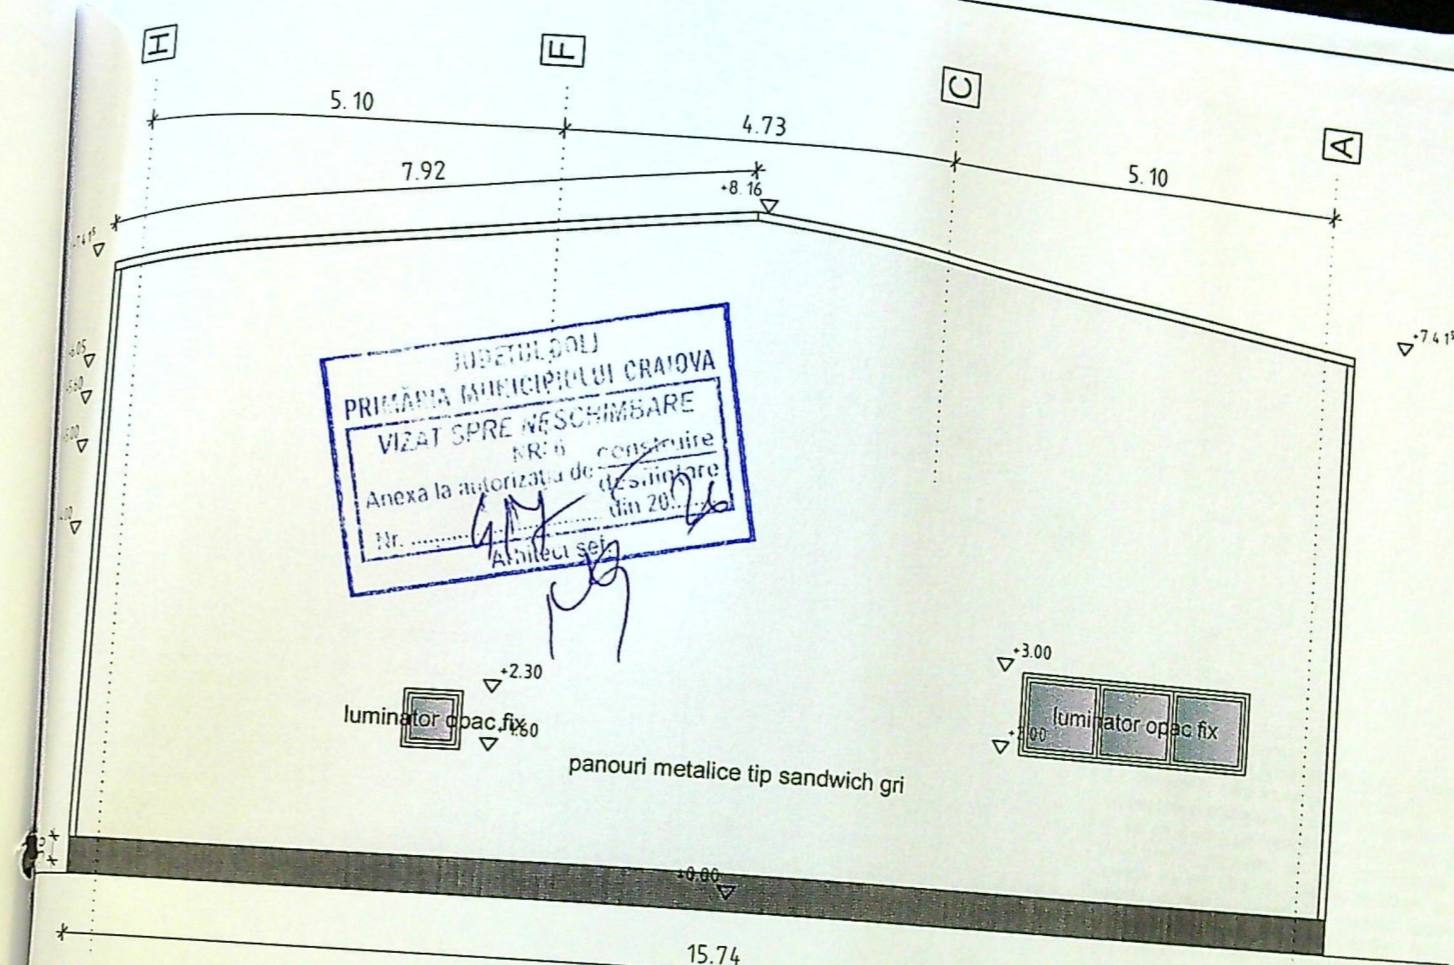

JUDEȚUL DOLOJ
PRIMĂRIA MUNICIPIULUI CRAIOVA
VIZAT SPRE REȘCHIMBARE
Nr. ...
Arhitectul șef ...
Anexa la autorizația de construire
desemnată din 20...

FATADA POSTERIOARA SUD

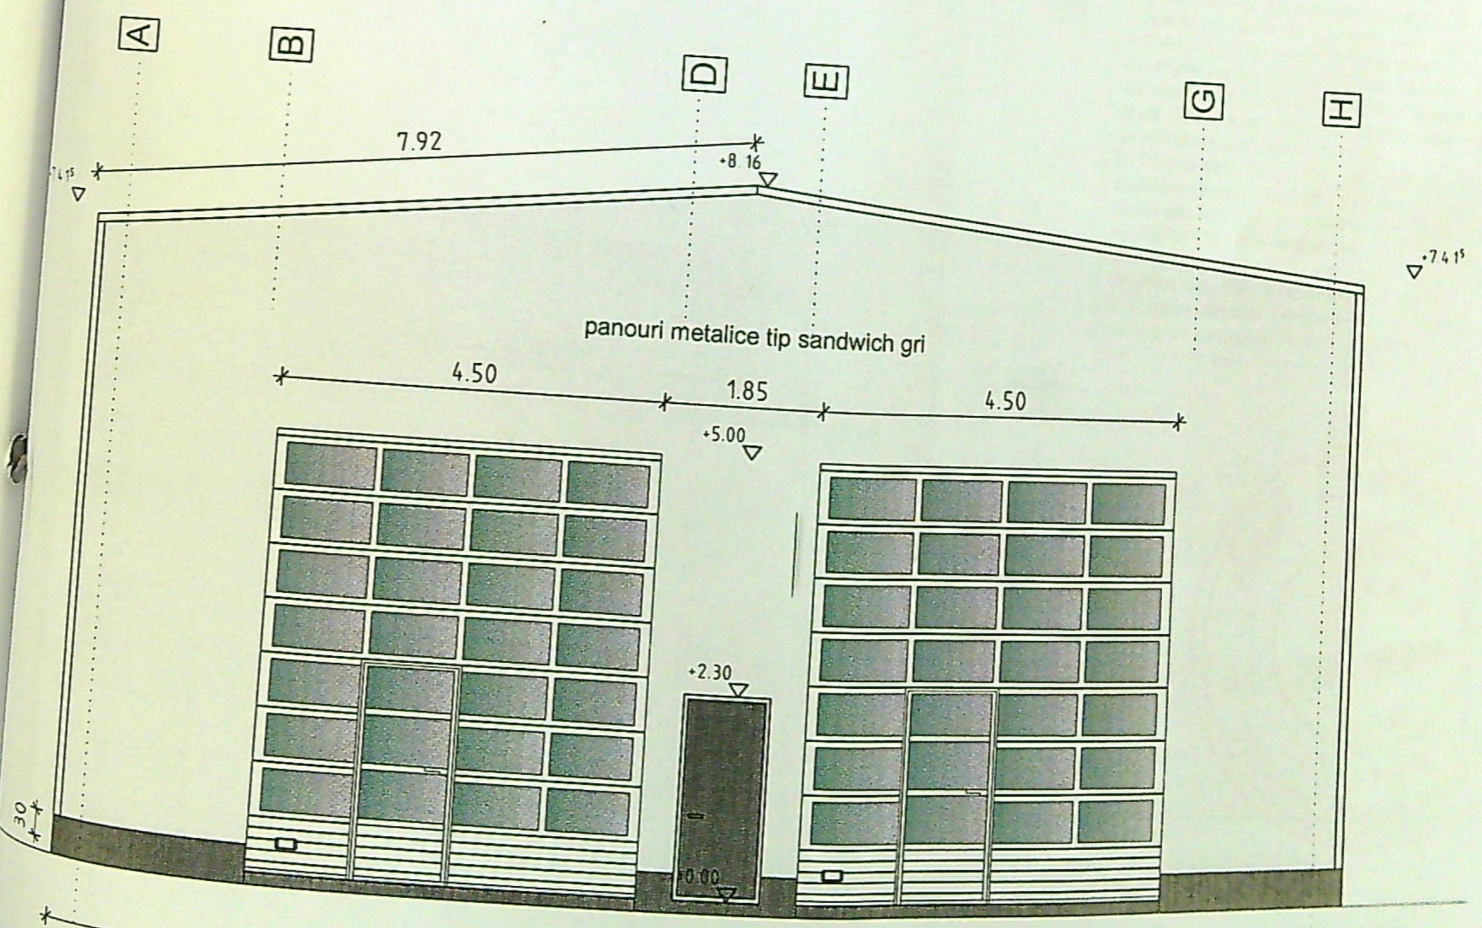

FATADA PRINCIPALA

verificator
CATEGORIA DE IMPORTANȚĂ
CATEGORIA DE IMPORTANȚĂ ESTE D
CLASA DE IMPORTANȚĂ ESTE IV CONF. P100/2013

lea
in
se
cm
lor
lor
mi
ite
si
tu
In
se
ai
a
in
ni
a
e
e
it

rini