


Fatada Sud

1:100 F-01

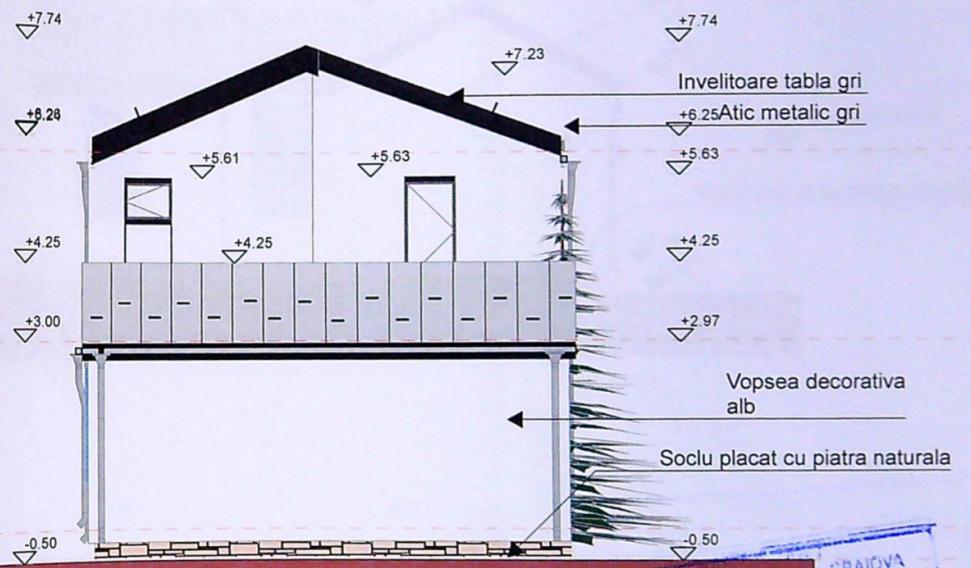

Fatada Nord


1:100

#CATEGORIE DE IMPORTANTA "D" conf. HGR 766-1997
 Acest proiect si informatiile cuprinse in el nu pot fi modificate, copiate, reproduse, utilizate, total sau partial, decat cu acordul expres al ALAN ARHITECTURA si nu vor fi folosite in alt scop decat cel pentru care au fost elaborate.
 Documentatiile sunt valabile doar cu parafa si semnatura in original

Expert	
Verificator	

S.C. ALAN ARHITECTURA
 C.U.I. +40 (0) 238 51 11 11
 str. Buzesti 11, Craiova

Arhitectura	
Sef proiect	arh. Daniel
Proiectat	arh. Alin Fl
Desenat	arh. Alin Fl

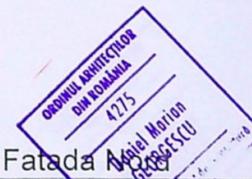

Panou opac
Tamplarie pvc
gri antracit

+7.74

+6.43

+5.60

+3.75

+0.00

-0.45

+7.74

+6.43

Invelitoare tabla gri
Atic metalic gri

Panou opac
Tamplarie pvc
gri antracit

+4.07

+4.25

+2.97

Vopsea decorativa
alb

Soclu placat cu piatra naturala

+0.00

-0.45

1.20

2.10

1.90

3.25

3.00

1.50

3.25

6.00

J

I

G

G

F



E

D

C

A

Fatada Est (1)

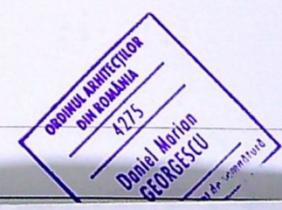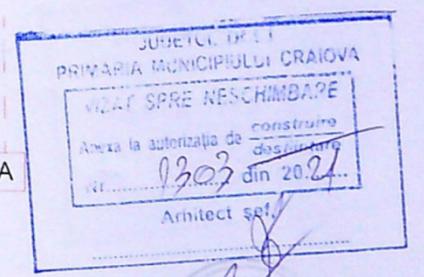



1:100

CATEGORIA DE IMPORTANTA "D" conf.
Acest proiect si informatiile cuprinse in el in
Documentatiile sunt valabile doar cu paraf

Expert
Verificator



Arhitectura
Sef proiect arh. I
Proiectat arh.
Desenat arh.

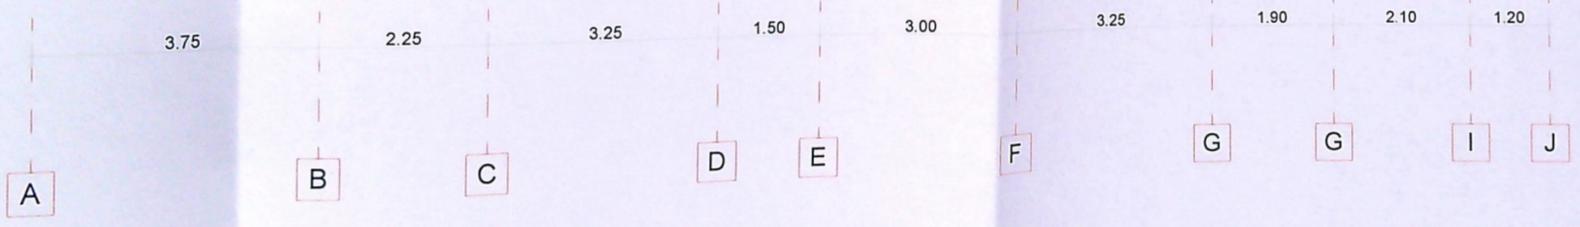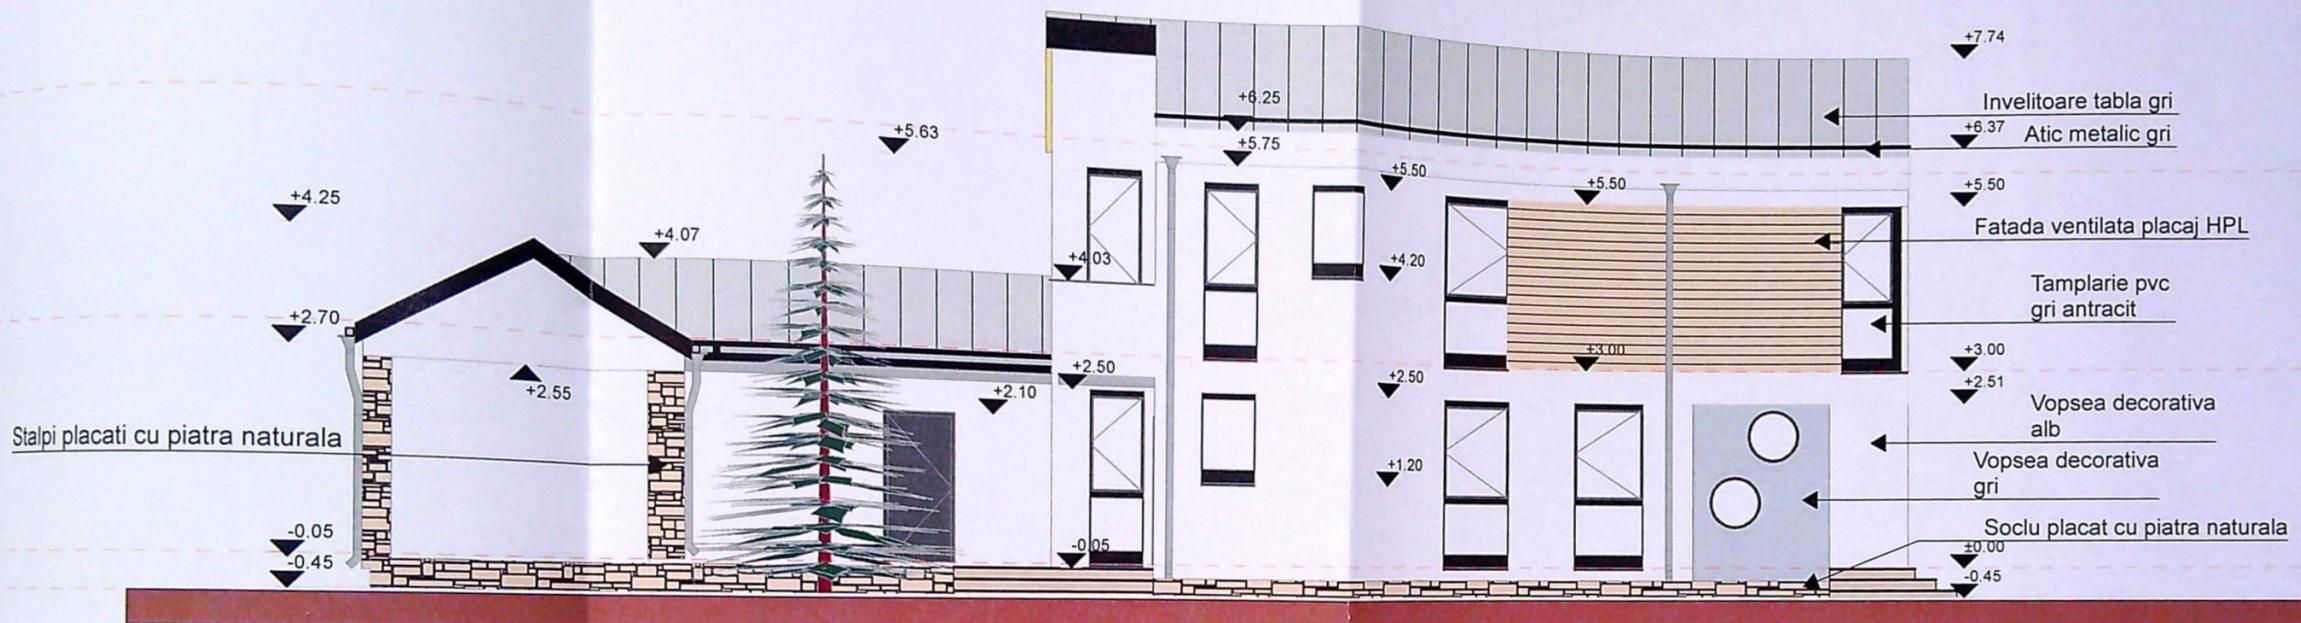

Fatada Vest

JUDETUL DOLJ
 PRIMĂRIA MUNICIPIULUI CRAIOVA
 VIZAT SPRE NESCHIMBARE
 Anexa la autorizația de construire
 din 20.08.2021
 Arhitect șef

1:100

CATEGORIA DE IMPORTANȚĂ "D" conf. HGR 766-1997
 Acest proiect și informațiile cuprinse în el nu pot fi modificate, copiate, reproduse, utilizate total sau parțial, fără acordul expres al ALAN ARHITECTURA și nu vor fi folosite în alt scop decât cel pentru care a fost elaborat.
 Documentațiile sunt valabile doar cu parafă și semnătură în original

	Nume	Semnătură
Expert		
Verificator		

Arhit
 Sef p
 Proiec
 Deser

Proiect
 7/2021

Z A
 .C.

8