


-  Contur proprietate
-  Ax drum
-  GAS
-  Locuinta P propusa spre desfiintare
-  Locuinta P+1E propusa
-  Parcari si alei pietonale - 140 mp
-  Spatii verzi - 150 mp
-  Acces pietonal si auto
-  Parcaje auto (2 locuri)

# PLAN DE AMPLASAMENT SI DELIMITARE AL BUNULUI IMOBIL

Județul DOLJ  
 Teritoriul administrativ CRAIOVA  
 Cod SIRUTA 017069900  
 Str. NICOLAE BĂLCESCU Nr. 29 (fost Nr. 31 și 31A)  
 Nr. cadastral al bunului imobil.....

SISTEM DE PROIECTIE STEREO '70 SCARA 1:200  
 Numele și prenumele proprietarilor:  
 BOTOSEANU GHIORGHIȚA SI BOTOSEANU SANDA  
 DITȚĂ ADRIANA  
 Str. AMARADIA Bl. F3a, Sc. 1, Et. 2, Ap. 8  
 Municipiul CRAIOVA – Județul DOLJ

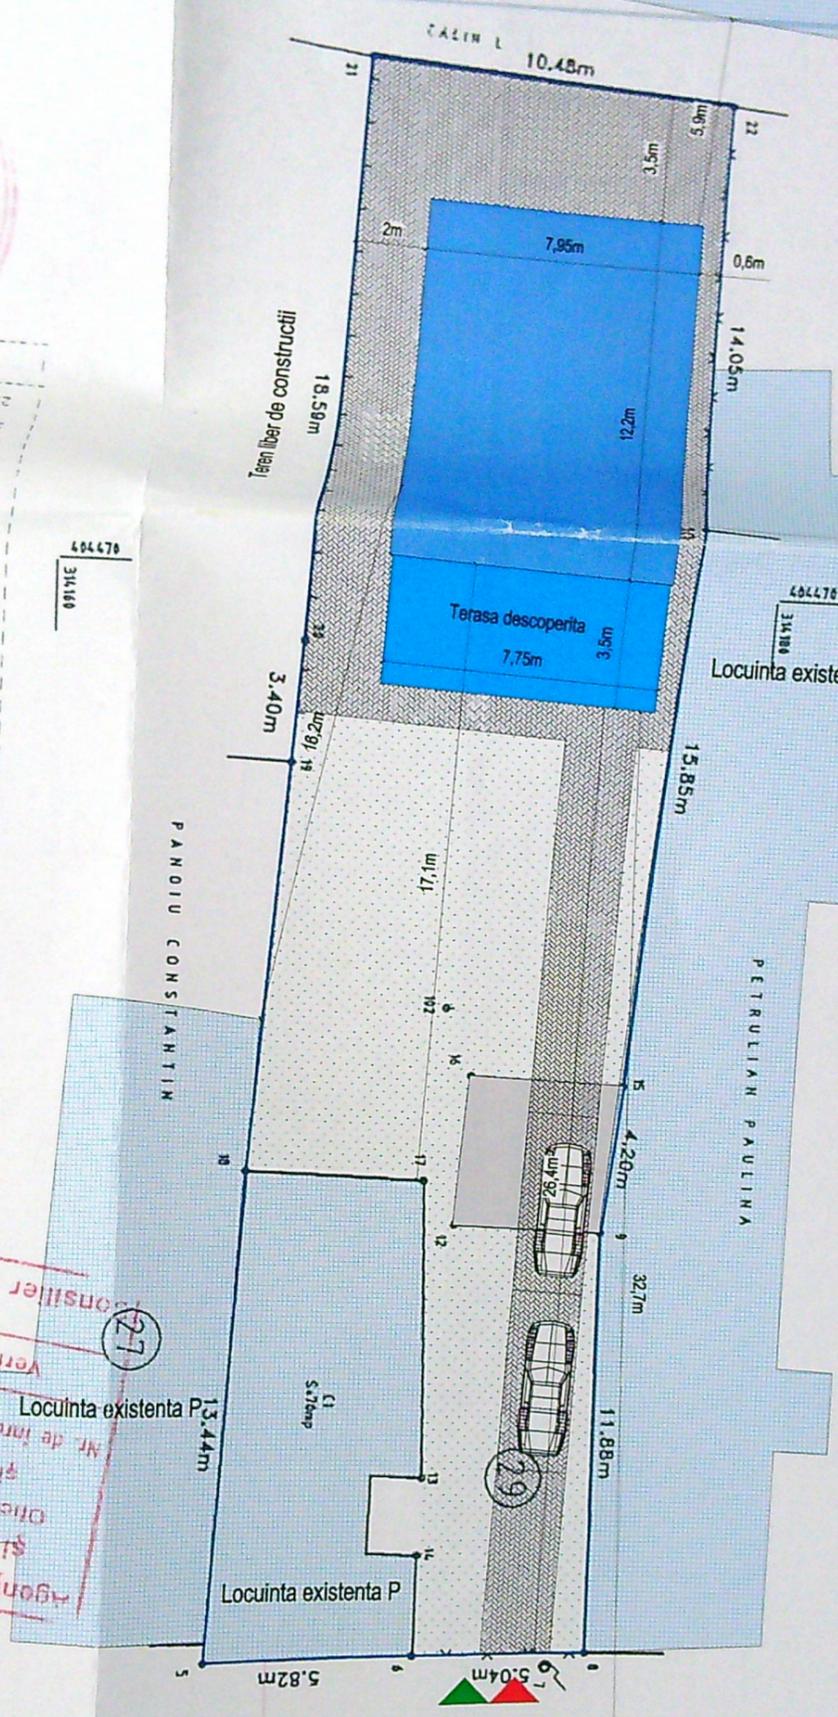


NUMAR	SUPARATA TOTALA	SUPARATA = 488 mp
22	1314178.411404324.03	14.05
10	1314177.861404738.05	15.85
15	1314176.501404753.84	4.20
9	1314176.021404758.01	11.99
8	1314176.081404769.89	5.04
6	1314171.041404769.94	5.82
5	1314165.221404770.04	13.44
19	1314165.061404756.61	22.58
19	1314166.671404745.19	3.40
20	1314166.911404741.80	18.59
21	1314167.971404723.24	10.48
22	1314170.411404724.01	10.48

Verificat și recepționat  
 Consilier ADRIAN GRĂDINARU  
 Nr. de înregistrare ..... data .....  
 și publicitate imobiliară  
 Oficiul Județean de Cadastru,  
 și Publicitate Imobiliară  
 Agenția Națională de Cadastru,


**BILANT TERITORIAL EXISTENT:**  
 S teren = 488,00 mp  
 Sc = 88,00 mp  
 Sd = .....



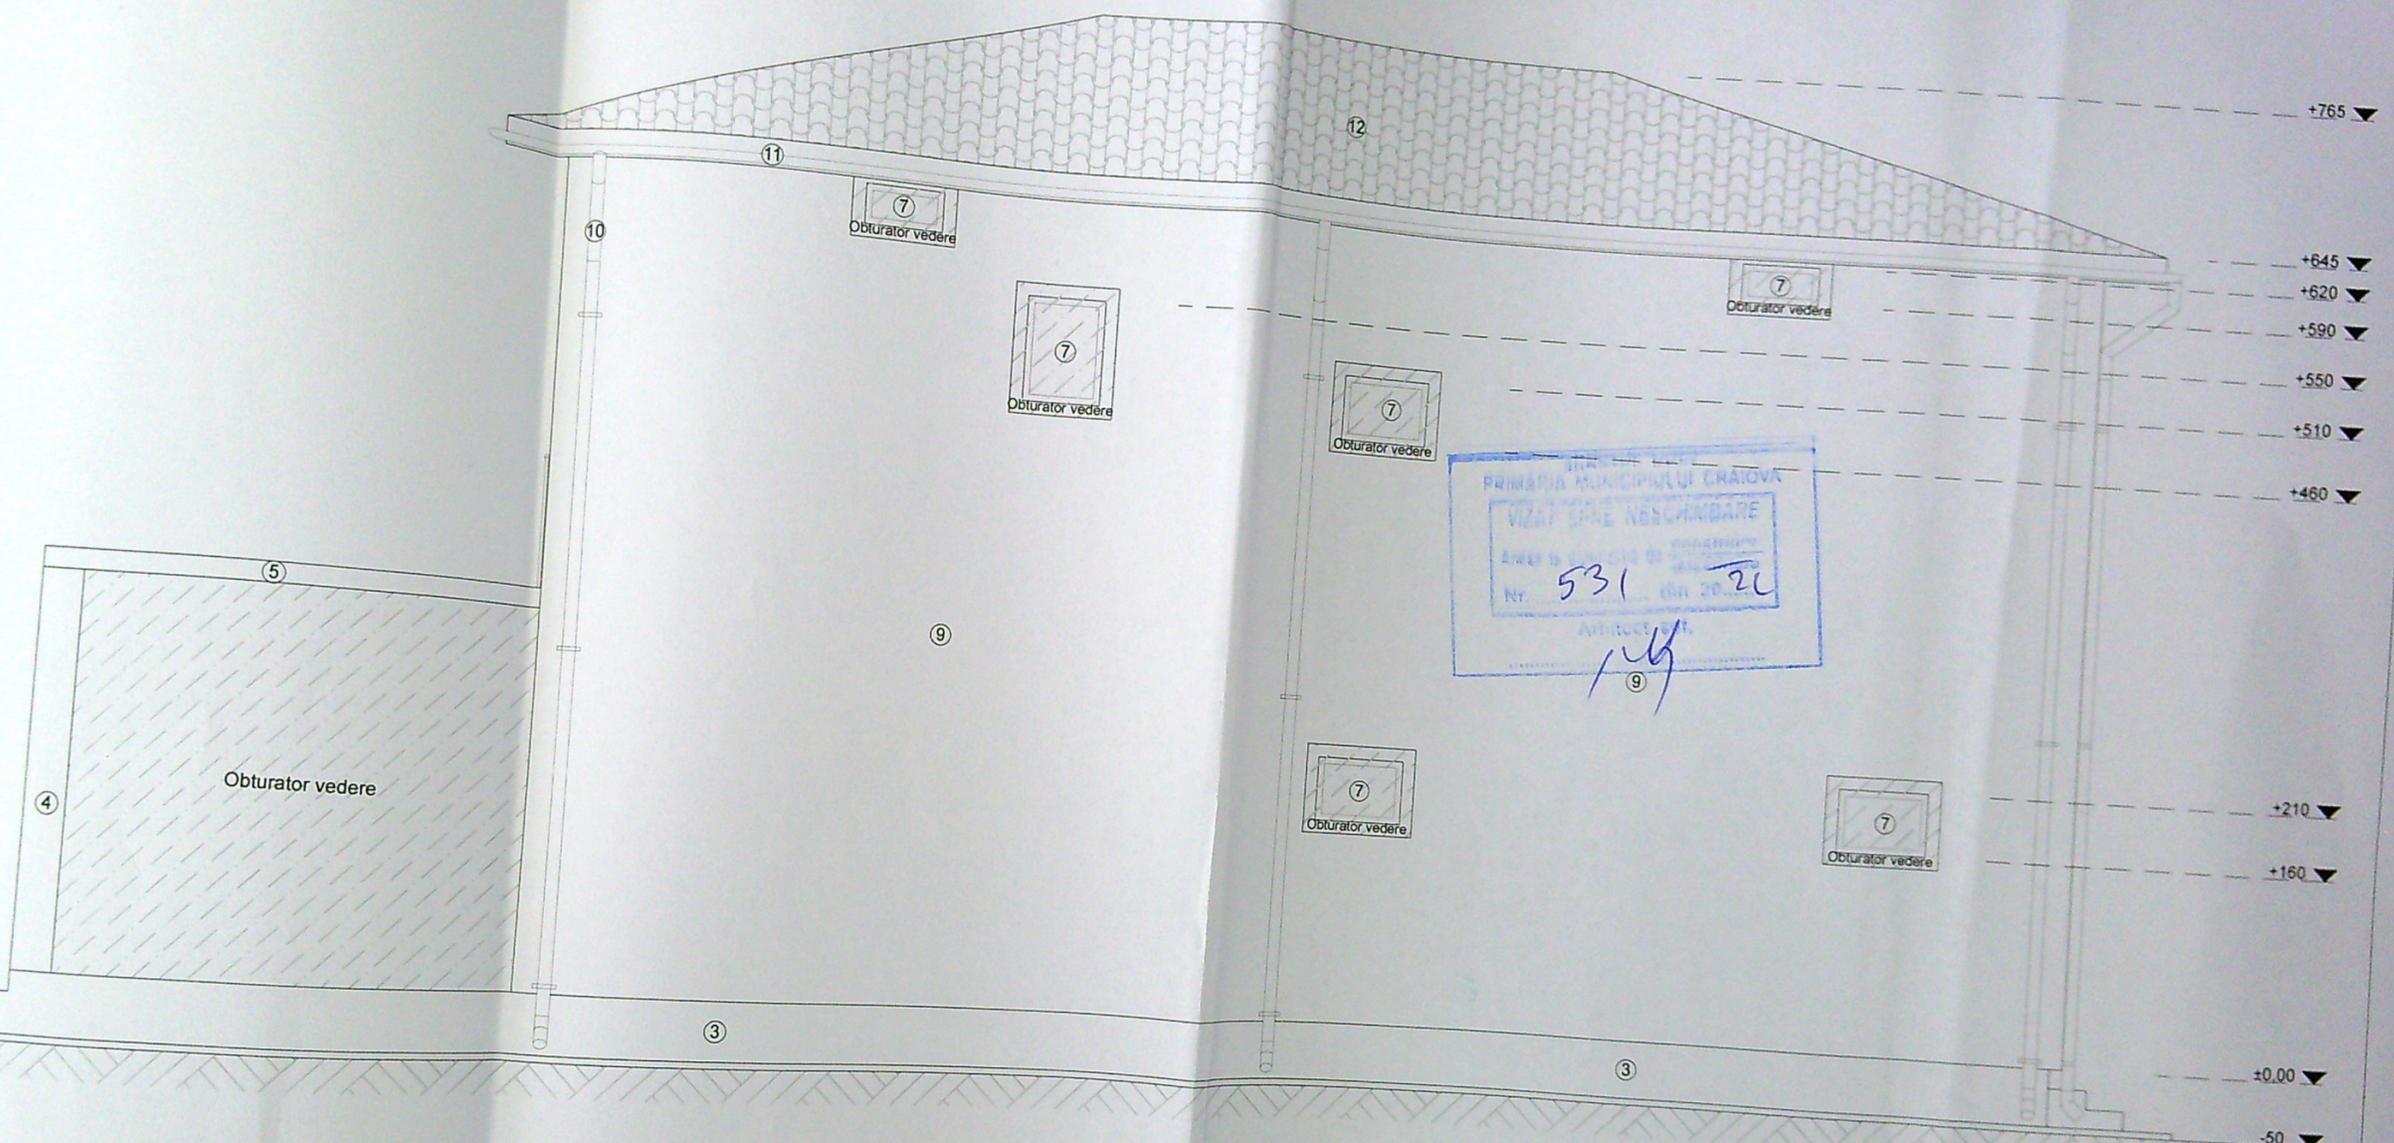

VERIFICATOR/ EXPERT	NUME	SEMNATURA	CERINTA A1	REFERAT / EXPERTIZA NR. / DATA
				Beneficiar: <b>GRIGORE ANDREI si GRIGORE MARIA ANDREEA</b>
				Proiect nr.: <b>117/2021</b>
				Titlu proiect: <b>CONSTRUIRE LOCUINTA P+1E</b> str. Nicolae Balcescu, nr. 29, Craiova, jud. Dolj
				Faza: <b>D.T.A.C.</b>
				Titlu plansa: <b>FATADA NORD</b>
				Plansa nr.: <b>A14</b>

- 1
- 2
- 3
- 4
- 5
- 6
- 7
- 8
- 9
- 10
- 11
- 12

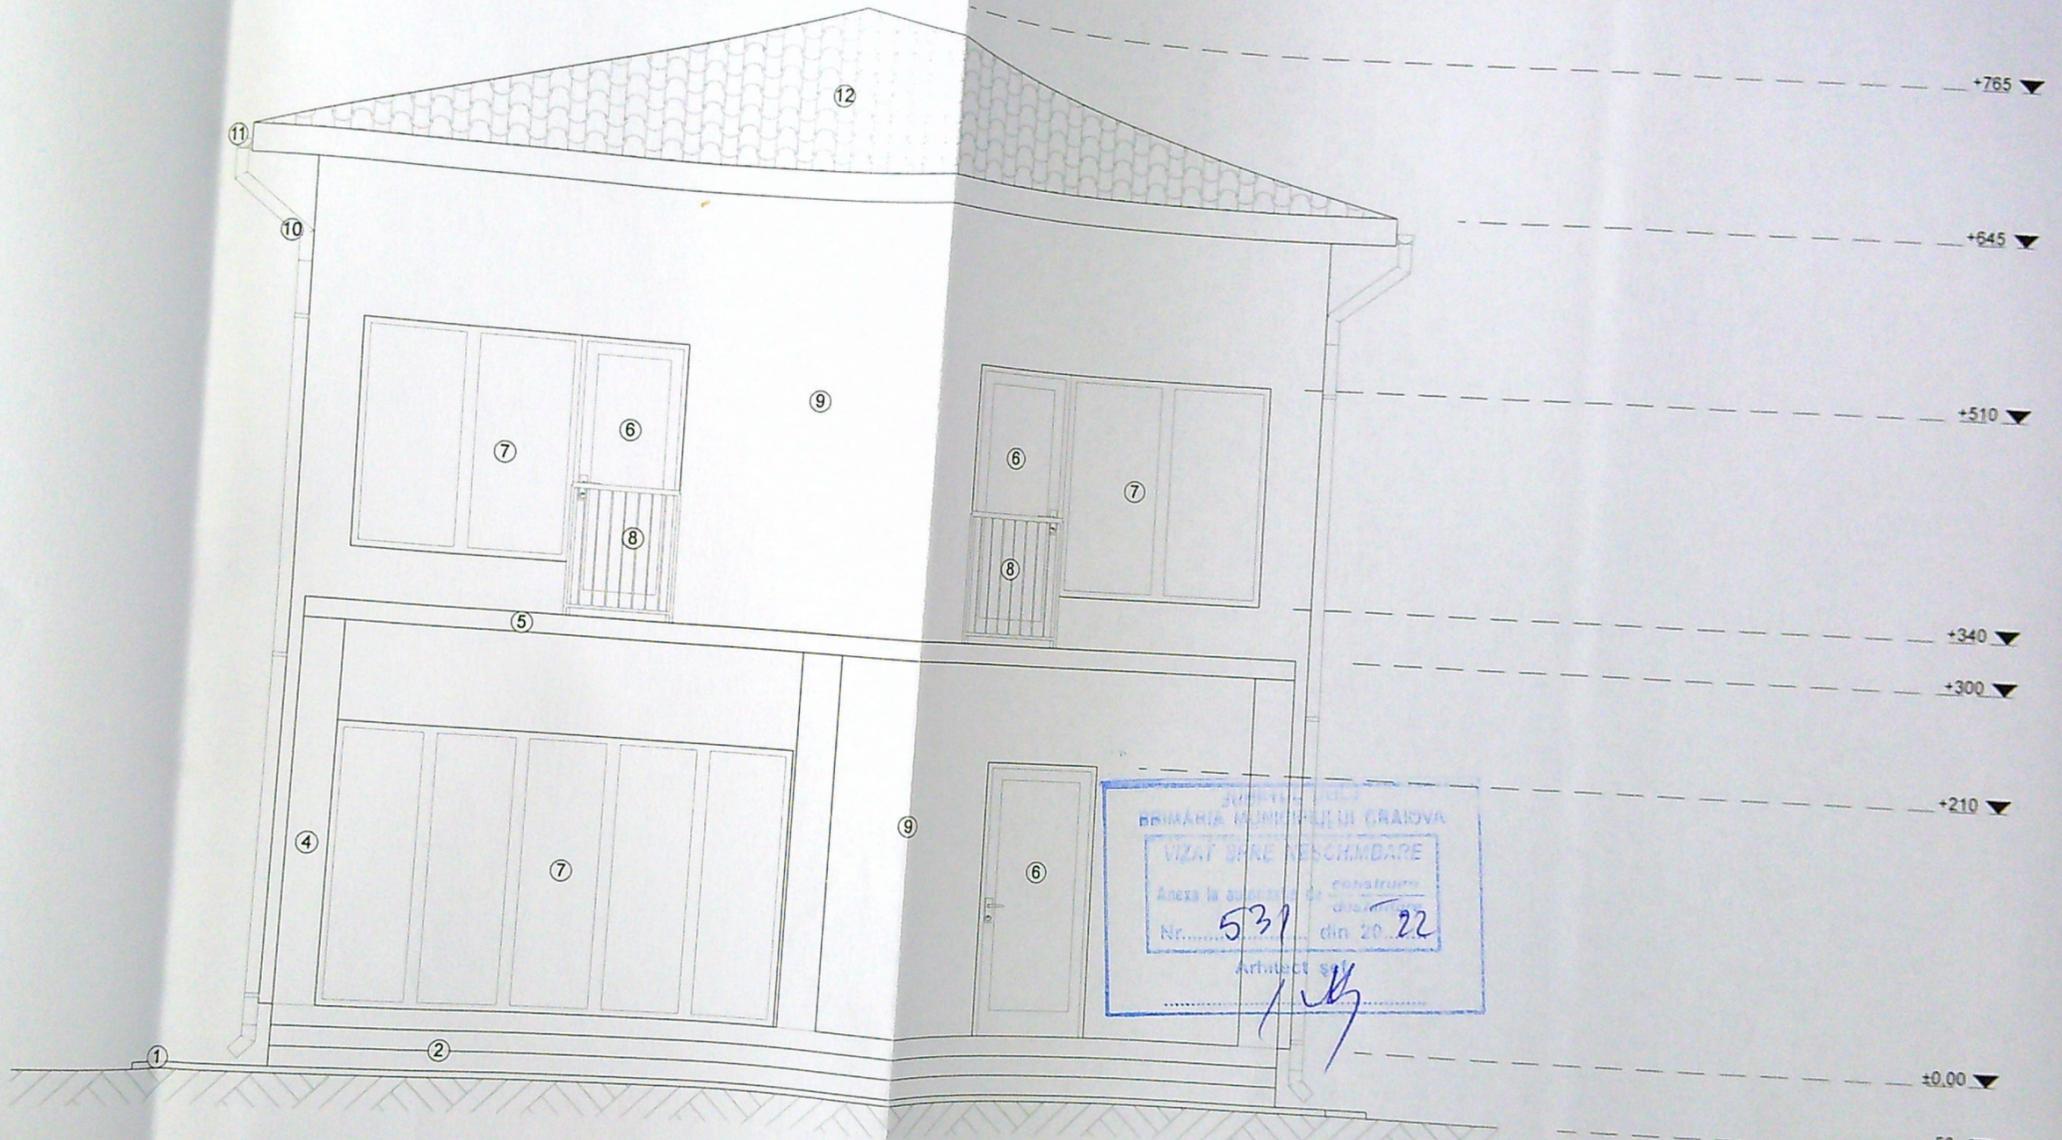

ROMANIA MINISTERUL DE CRAIOVA  
 VIZAT SI REVISORIT  
 Anexa la autorizația de construire  
 Nr. 531 din 20.02.22  
 Arhitect șef  
 [Signature]

J16/2295/2019  
 CUI 41542939  
 ARHITECTURA  
 ADVANCED DESIGN  
 SRL  
 Ialohita - Dolj


ROCIETATEA  
 LIDER  
 SRL  
 CUI 6431201  
 RAZGUGIU - ROMANIA

ORDINIA ARHITECTILOR  
 DIN ROMANIA  
 3493  
 Cristian  
 GALMA  
 Conducător de birou de proiectare

1  
2  
3  
4  
5  
6  
7  
8  
9  
10  
11  
12

VERIFICATOR/ EXPERT	NUME	SEMNTURA	CERINTA A1	REFERAT / EXPERTIZA NR. / DATA
				Beneficiar: GRIGORE ANDREI si GRIGORE MARIA ANDREEA
				Proiect nr.: 117/2021
				Titlu proiect: CONSTRUIRE LOCUINTA P+1E str. Nicolae Balcescu, nr. 29, Craiova, jud. Dolj
				Faza: D.T.A.C.
				Titlu plansa: FATADA EST
				Plansa nr.: A13

ABUILD  
 S.R.L.

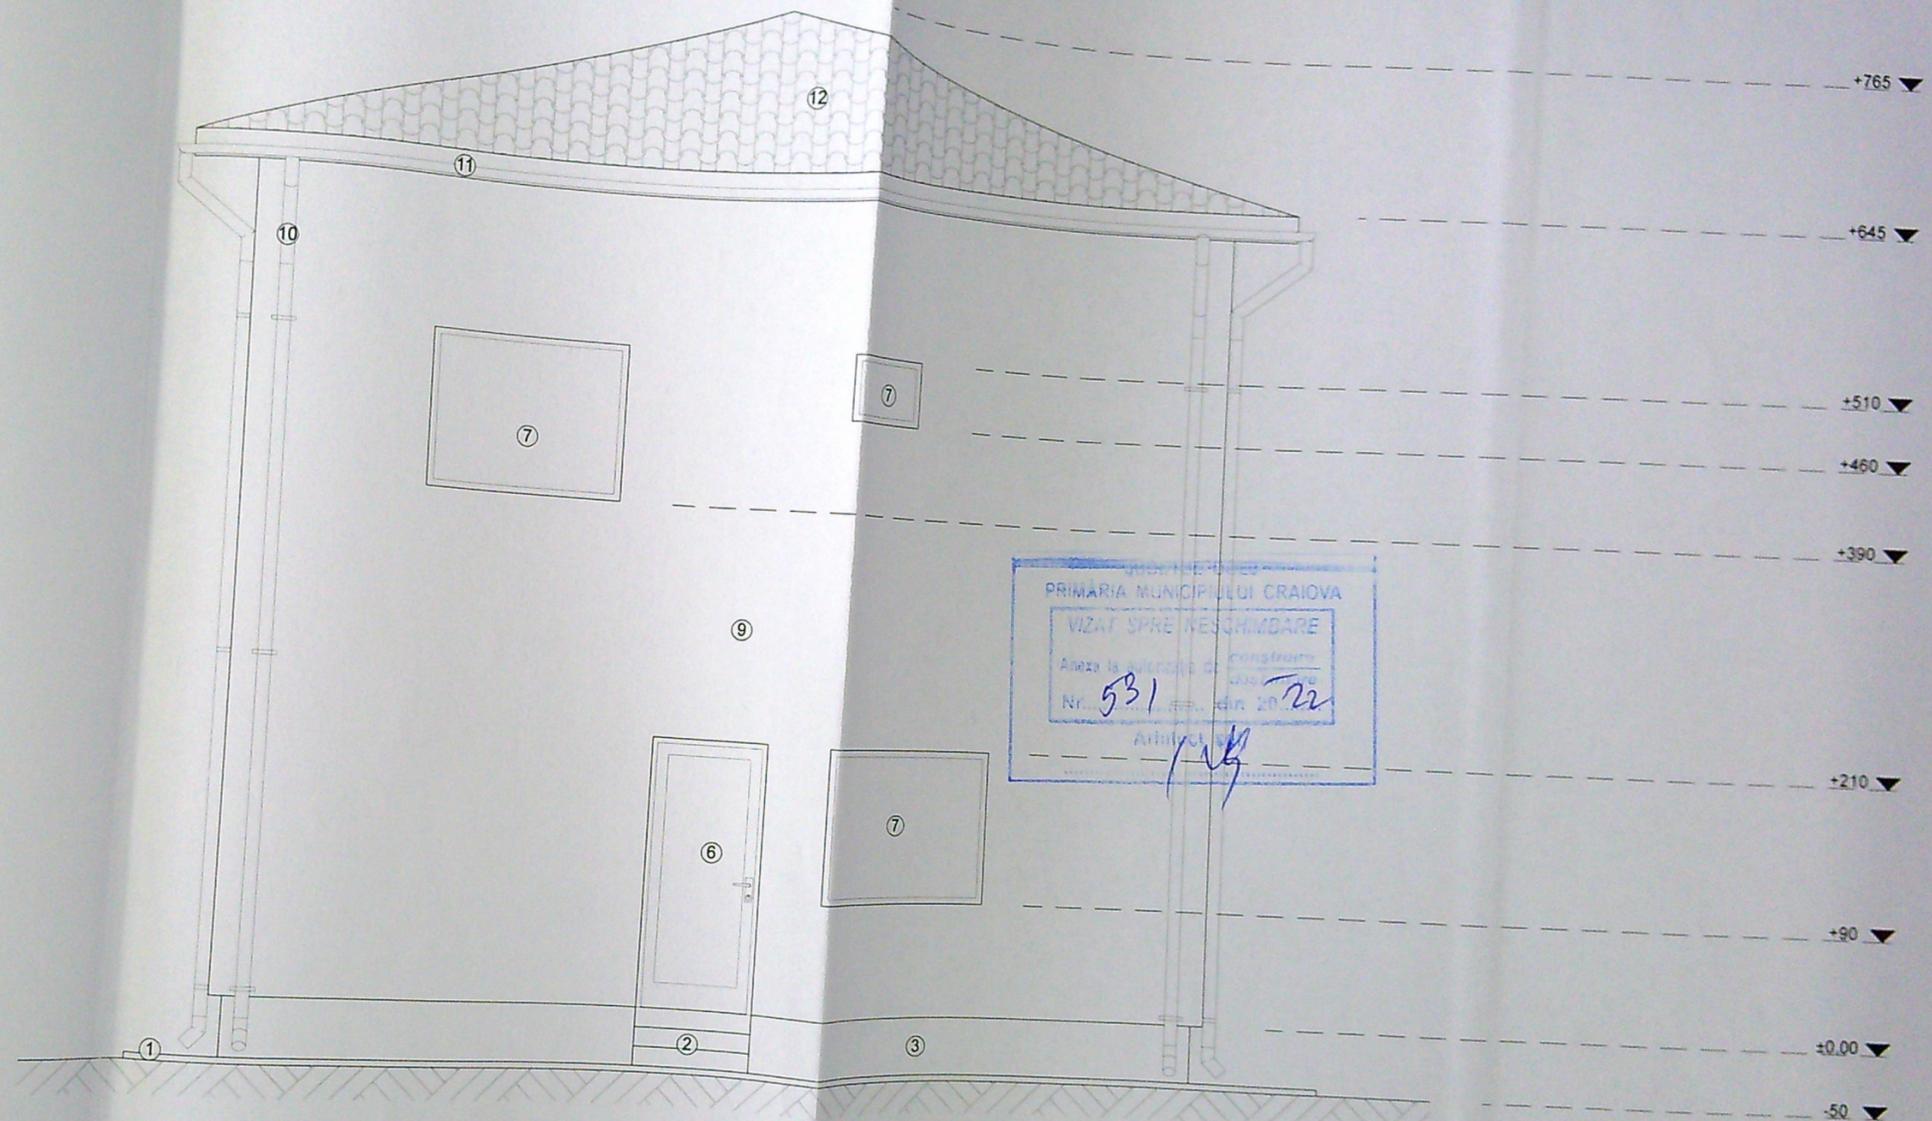

PRIMARIA MUNICIPIULUI CRAIOVA  
 VIZAT SPRE NESCINDARE  
 Anexa la proiectul de constructii  
 Nr. 531 din 2022  
 Arhitect

J15/2248/2018  
 CUI 41542930  
 ARHITECTURA  
 ADVANCED DESIGN  
 SRL  
 IERMIJA - DOIJ

SOCIETATEA  
**LIDER**  
 SRL  
 CUI: 6431201  
 IARGU JIU - ROMANIA

ORDINUL ARHITECTUR  
 DIN ROMANIA  
 3493  
 Cristian  
**GÁLMA**  
 Contact: 0749 21 201 21 (MIRELA)

- 1
- 2
- 3
- 4
- 5
- 6
- 7
- 8
- 9
- 10
- 11
- 12

VERIFICATOR/ CERINTA	NUME	SEMNTURA	CERINTA A1	REFERAT / EXPERTIZA NR. / DATA
				Beneficiar: <b>GRIGORE ANDREI si GRIGORE MARIA ANDREEA</b>
				Proiect nr.: 117/2021
				Titu proiect: <b>CONSTRUIRE LOCUINTA P+1E</b> str. Nicolae Balcescu, nr. 29, Craiova, jud. Dolj
				Faza: D.T.A.C.
				Titu plansa: <b>FATADA VEST</b>
				Plansa nr.: <b>A15</b>



63/12



1000  
 1000  
 1000  
 1000

NUMERO	DATA	DESCRIZIONE	VALORE
		GRIGORE ANTONI GRIGORE MARIA ANTONIA	1170000
		CONTRATTO LIGURIA 1442 di Roma Roma 17/12/1998 00100	DTAC
		FONDA IRI	400