




S teren	13.990,00 mp	POT existent	29,03%
SC existenta	4.061,000 mp	POT propus	35,64%
SC propusa corp C1	925,015 mp	CUT existent	0,28
SC totala	4.986,015 mp	CUT propus	0,36
SCD existenta	4.061,000 mp	spatiu verde	2800 mp
SCD propusa corp C1	1.067,265 mp	locuri parcare	87
SCD totala	5.128,265 mp		

Nr. cadastral 252589	Suprafata masurata a imobilului (mp) 13990	(intravilan) Scara 1 : 1000	Adresa imobilului : Mun. Craiova, str. Girlești, nr. 121, Lot1, Jud. Dolj. (fost nr. 119, fost Abator Ghercești)
Nr. Cartea Funciara		Unitatea Administrativ Teritoriala (UAT) CRAIOVA	

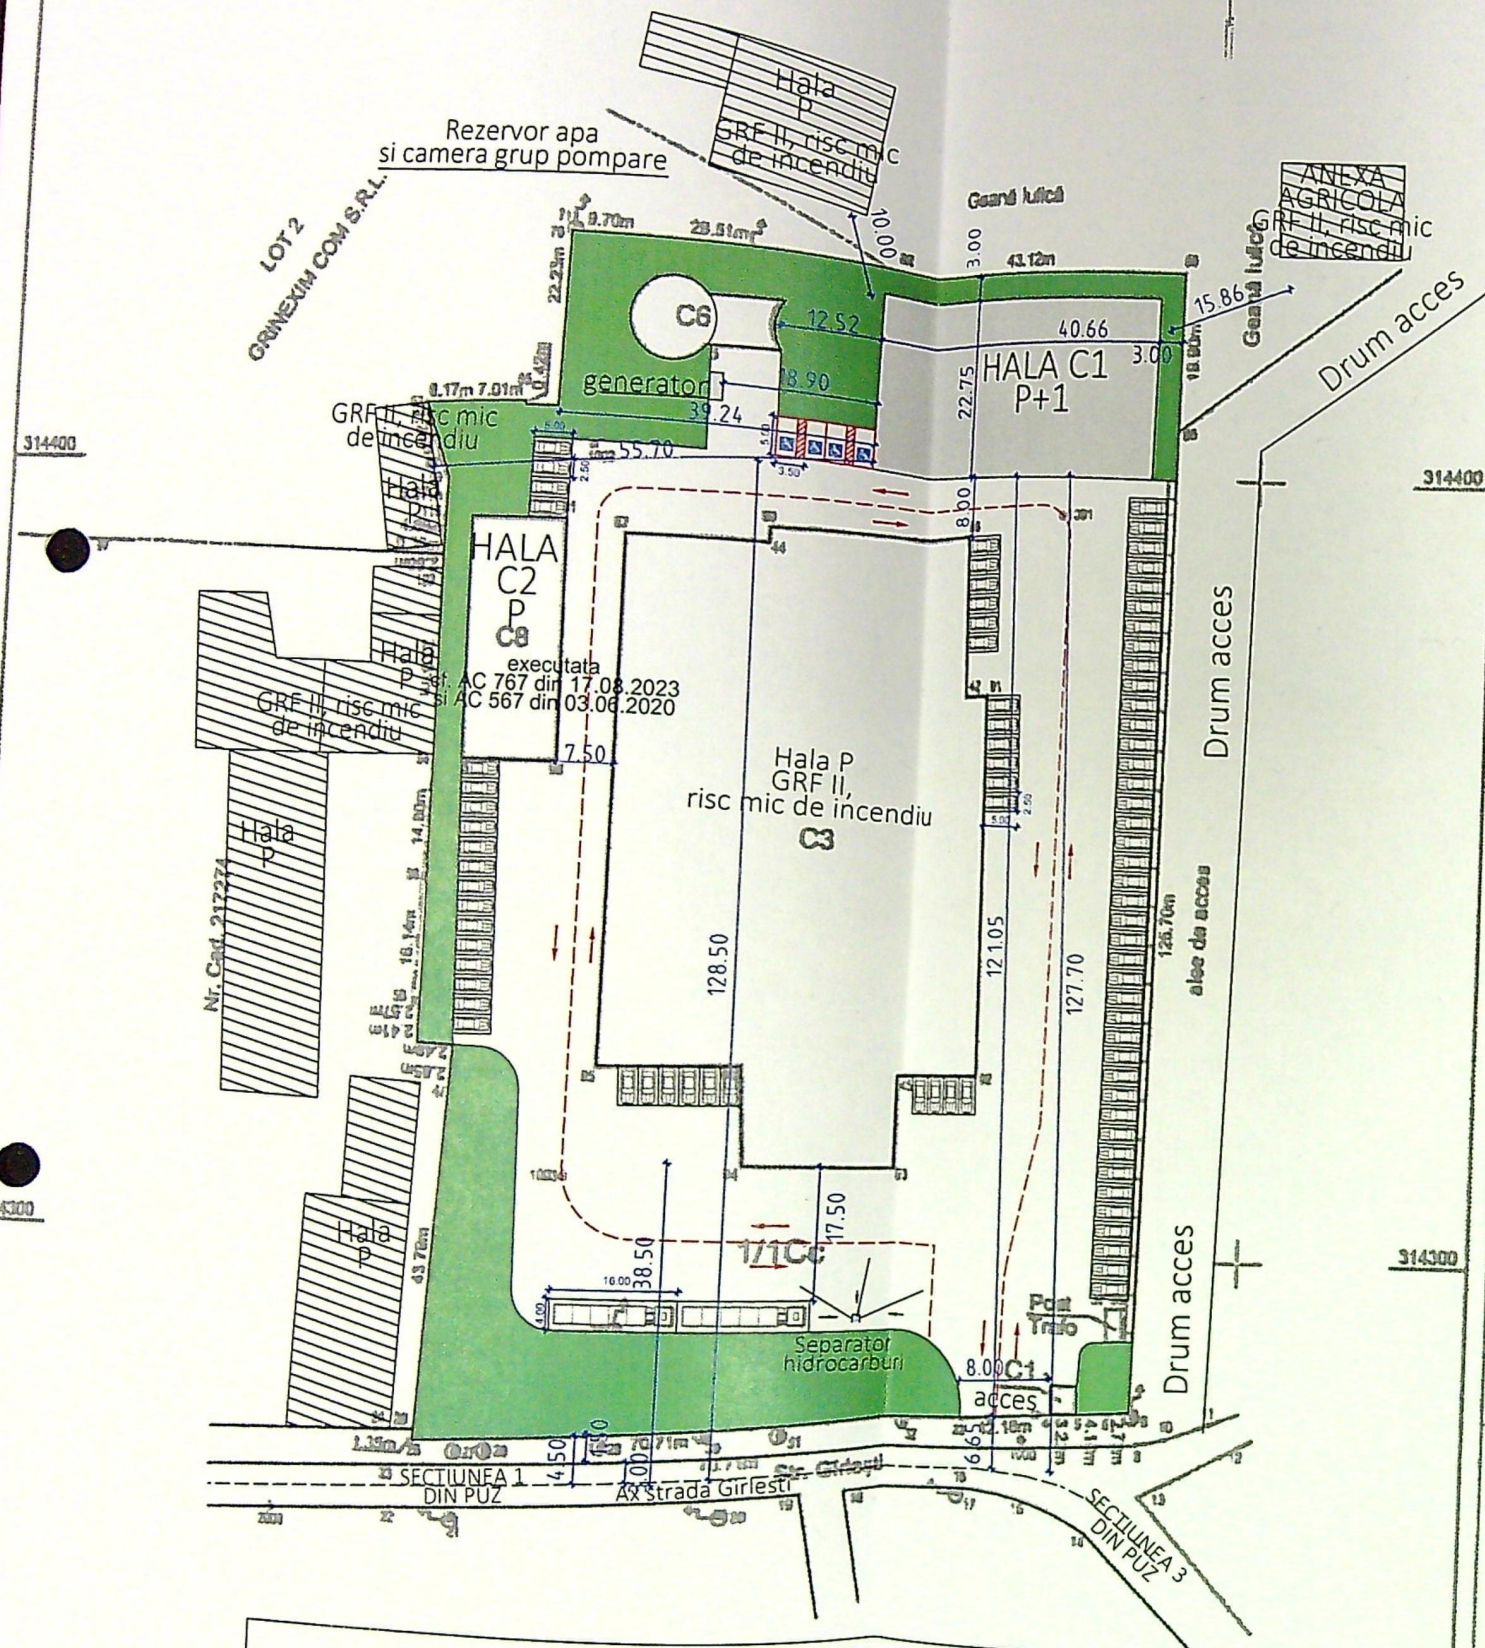

A. Date referitoare la teren			
Nr. parcelă	Categoria de folosinta	Suprafata (mp)	Mențiuni :
1/1	Co	13990	Terenul este împrejmuit cu gard beton, gard zidarie, gard metal, și zid constructia.
Total		13990	
B. Date referitoare la constructii			
Cod	Destinatia	Suprafata construita la sol (mp)	Mențiuni :
C1	CA	12	Cabina poarta cu regim de inaltime P, suprafata construita 12 mp, suprafata desfasurata 12 mp.
C3	CIE	3533	Hala abator pasari cu regim de inaltime P, suprafata construita 3533 mp, suprafata desfasurata 3533 mp.
C6	CIE	139	Rezervor apa cu regim de inaltime P, suprafata construita 139 mp, suprafata desfasurata 139 mp, demolat partial in anul 2022.
C8	CIE	377	Hala cu regim de inaltime P, suprafata construita 377 mp, suprafata construita desfasurata 377 mp, edificata in anul 2022, fara acte.
Total		4081	
Suprafata totala masurata a imobilului = 13990 mp			


Executant, SC GETRIX CAD SRL
P.J.A. seria RO-B-J NR. 1581 clasa a III-a
P.F.A. seria RO-DJ-F NR. 0135 categoria B

Ionut Sirbu
Semnat digital de Ionut Sirbu
Data: 2022.12.08
11:55:42 +02'00'


Inspector, 234838/2022

Gabriela Bondei
Semnat digital de Gabriela Bondei
Data: 2022.12.08
16:40:35 +02'00'




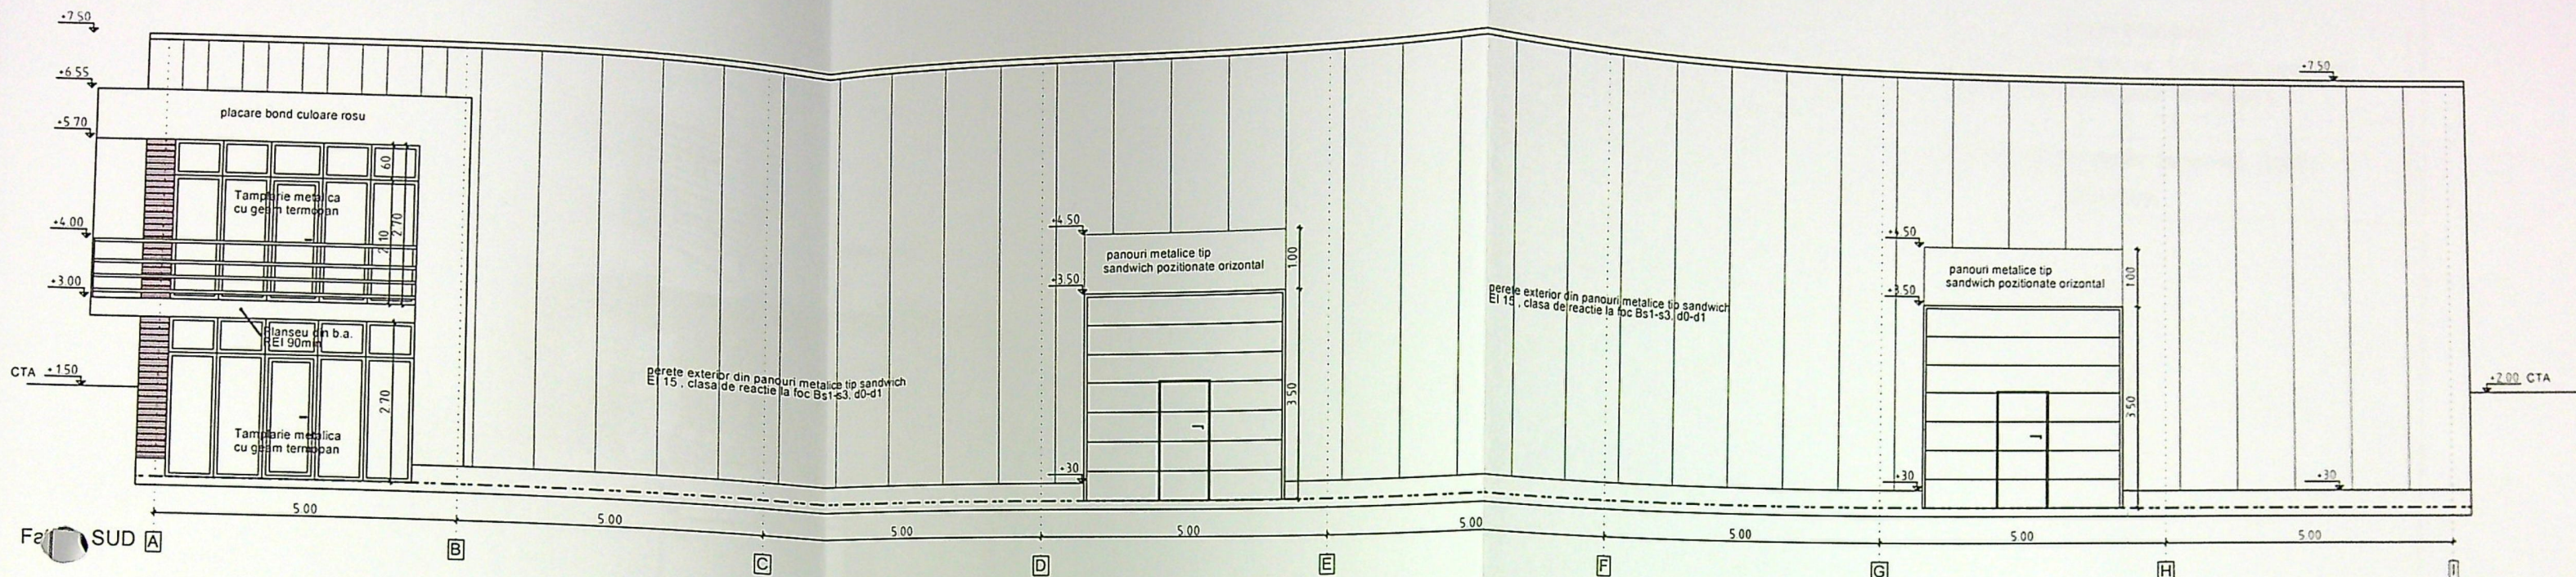


JUDETUL DOLO
 PRIMĂRIA MUNICIPIULUI CRAIOVA
 VIZAT SPRE NESCHIMBARE
 NR. 7
 Anexa la autorizația de construire
 Nr. 35 din 20.05.2011
 Arhitect șef,

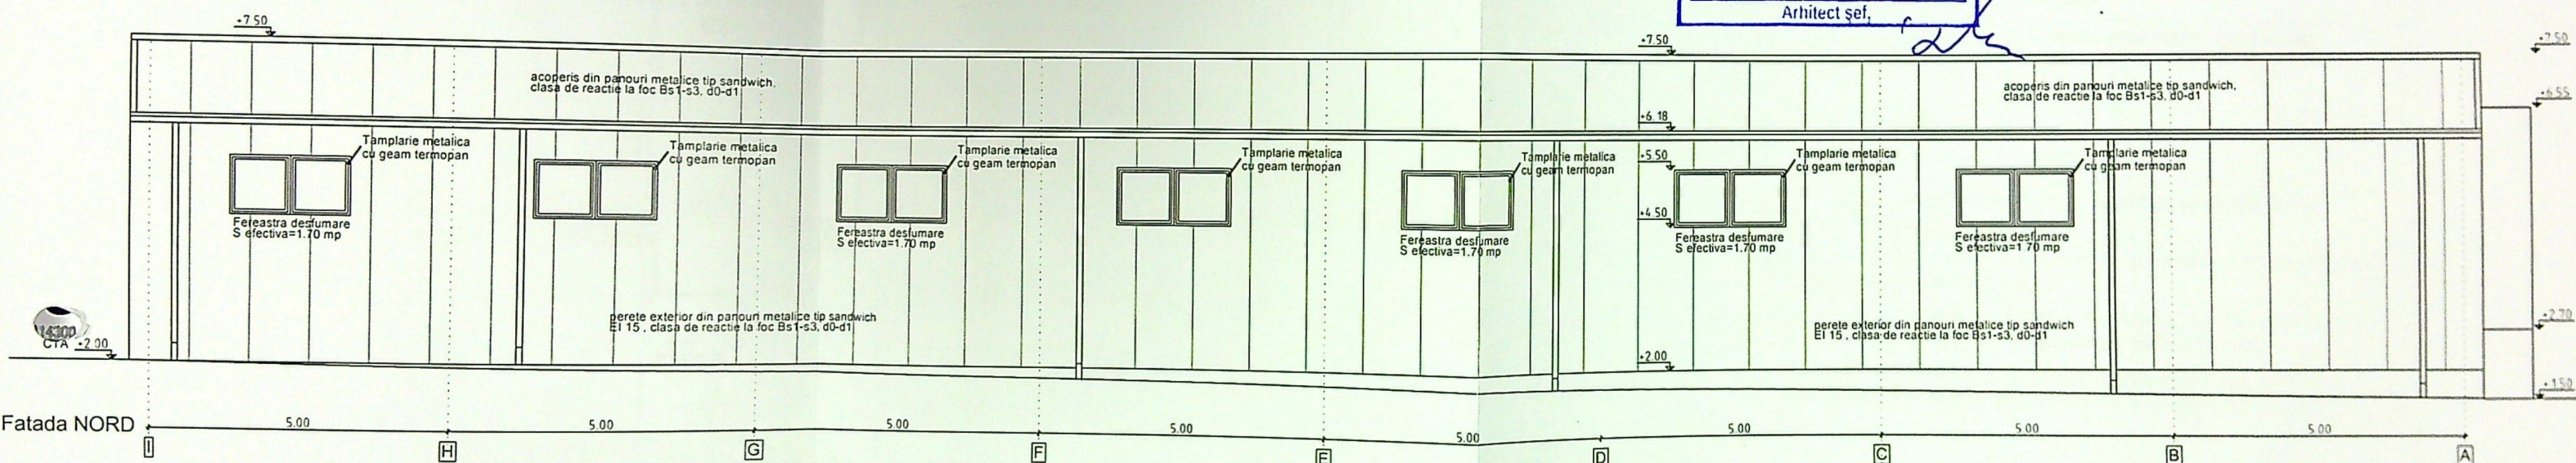

ORDINUL ARHITECTILOR
 DIN ROMANIA
 4508
 Gabriel
 TAPUS

verificator
 VERIFICAT
 EXPERT
 FA
 SPECIFICA
 SEF PROIECT
 PROIECT
 DESENAT

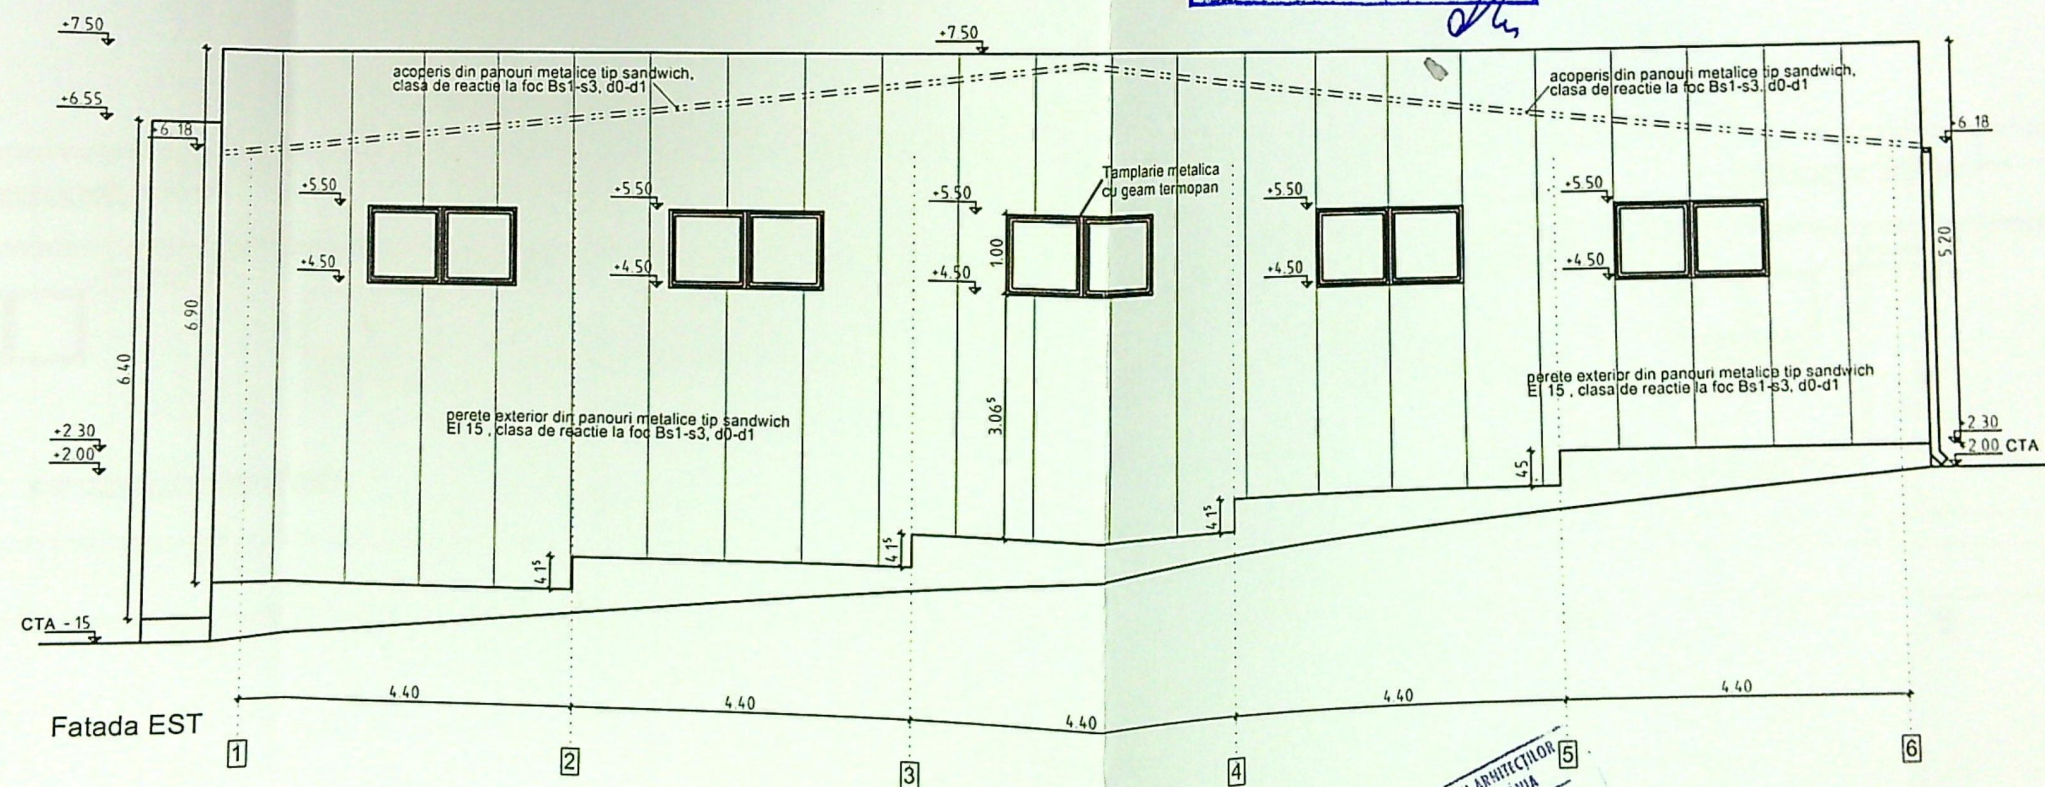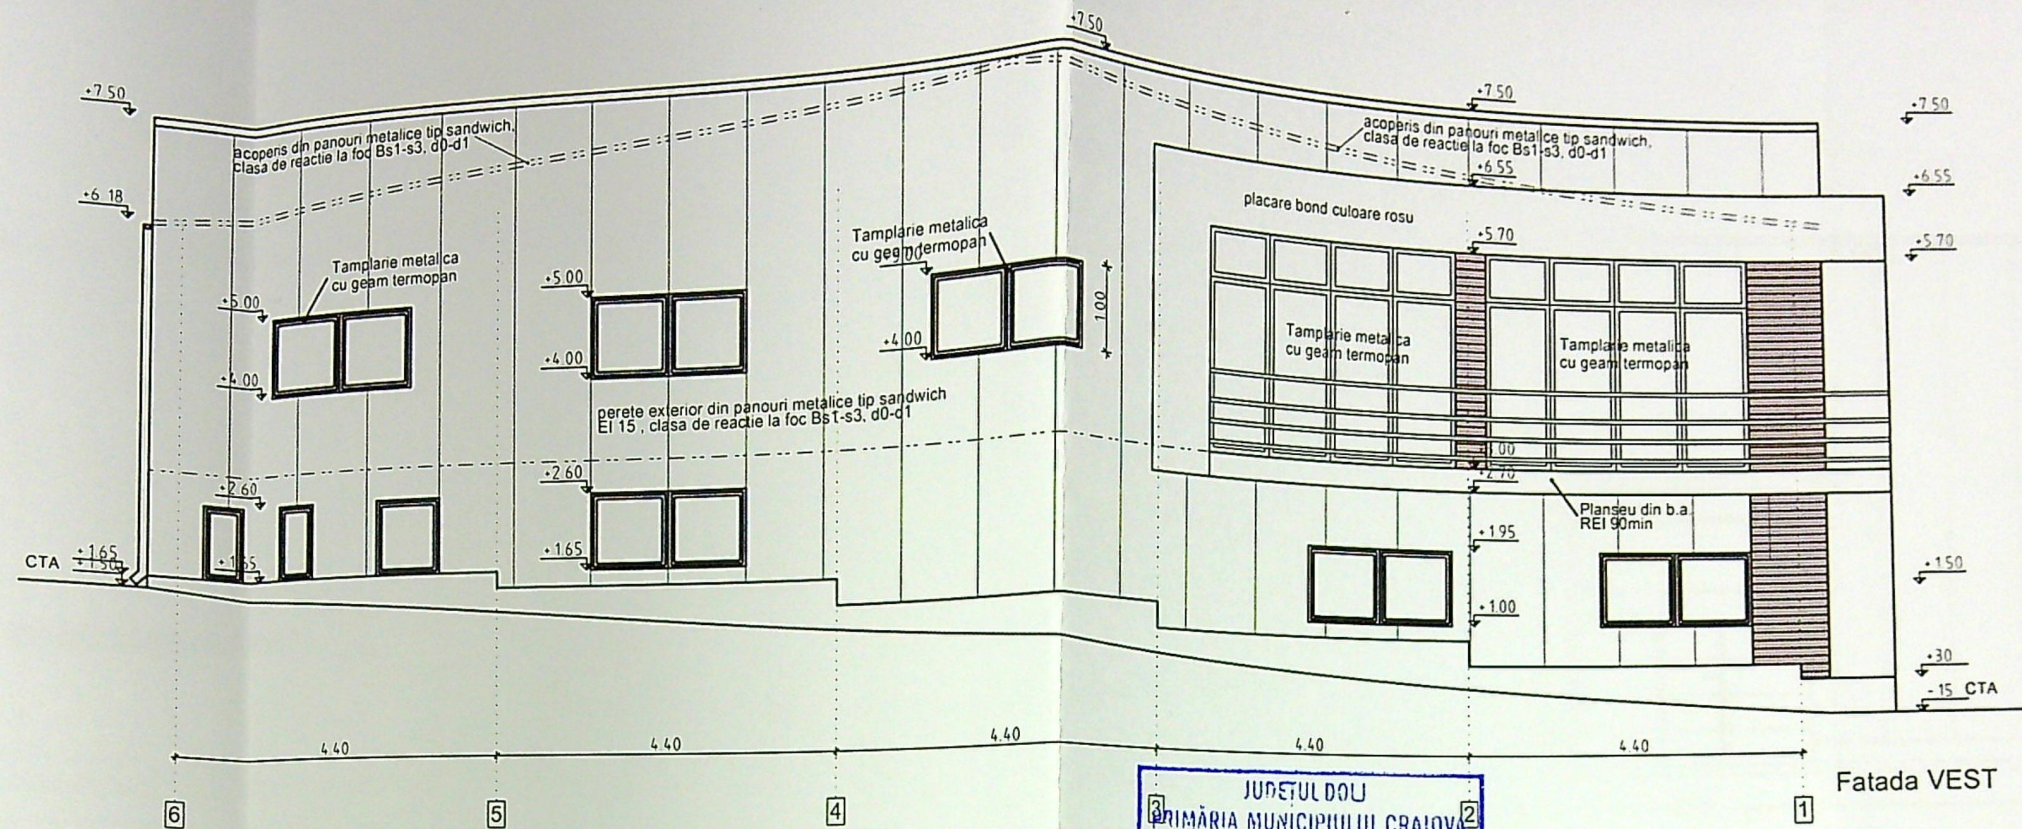

ORDINUL ARHITECTURILOR
DIN ROMANIA
1509
Gabriel
RUSU

verif
VERIF
EXPE
F
SPEC
SE
PR
DI

JECT
2024
AZA
TAC
PLANSĂ
A 06