


Indicant: Doh
Unitatea administrativ-teritorială: mun. Craiova
Cod SIRD: EA-01/060000
Adresa cuprinsului de proprietate:
Craiova, str. Alexandru cel Bun nr. 82
Nr. cadastral al cuprinsului de proprietate:


Numere si prenumele proprietarilor
COJAN MARIA MARCELA
Domiciliu: mun. Craiova, Piața Unirii, bl. MEI sc. I, ap. 20
GRIGORASCU CORNELIA
Domiciliu: mun. Craiova cart. Florilor, str. Caracal
bl. 43 sc. 2 et. 6, ap. 26
Jud. Dolj

313900 402750

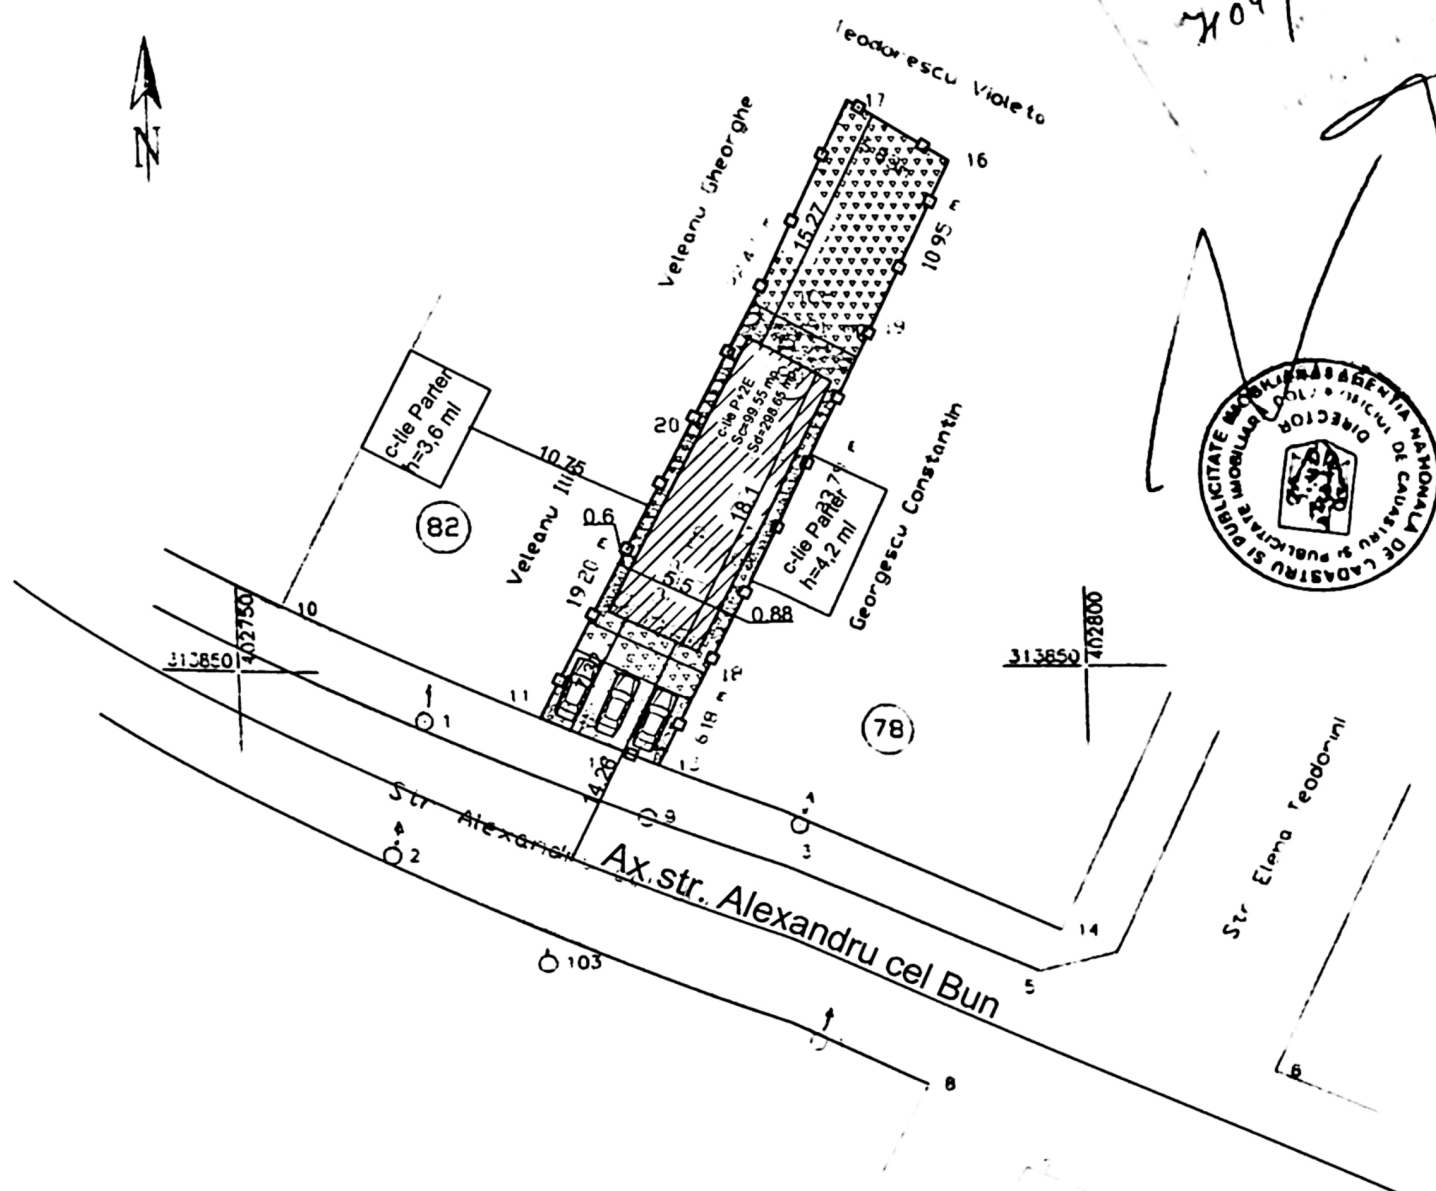


CTN=-50 cm
CTA=-45 cm

LEGENDA

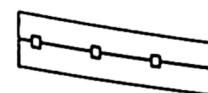

Limita proprietate

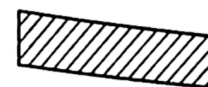

Constructii PROPUSE

BILANT TERITORIAL

Suprafata teren = 291.00 mp

S. construita existenta in urma desfiintarii = 0.00 mp

S. desfasurata existenta in urma desfiintarii = 0.00 mp

S. construita propusa = 99.55 mp

S. desfasurata propusa = 298.65 mp

POT existent = 0.00 %

CUT existent = 0.00


POT propus = 34.20%

CUT propus = 1.026

Alei si trotuare betonare = 42.00 mp

2 locuri parcare = 30 mp

Spatii verzi = 119 mp

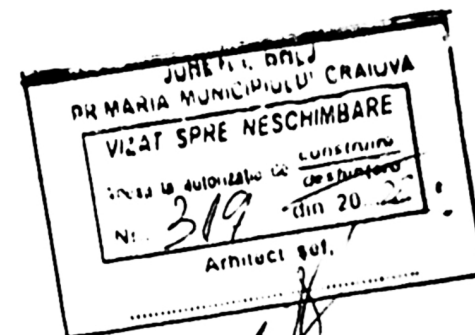

OFICIUL DE CADASTRU SI PUBLICITATE IMOBILIARA
Receptionat

Numere si prenumele executorului
LEO ZEANU SERBAN



VERIFICAT
EXP.

P.F.

Sef p


Proie

Des

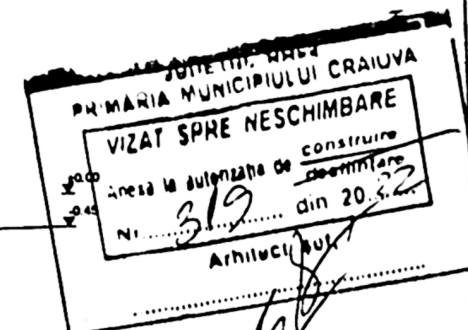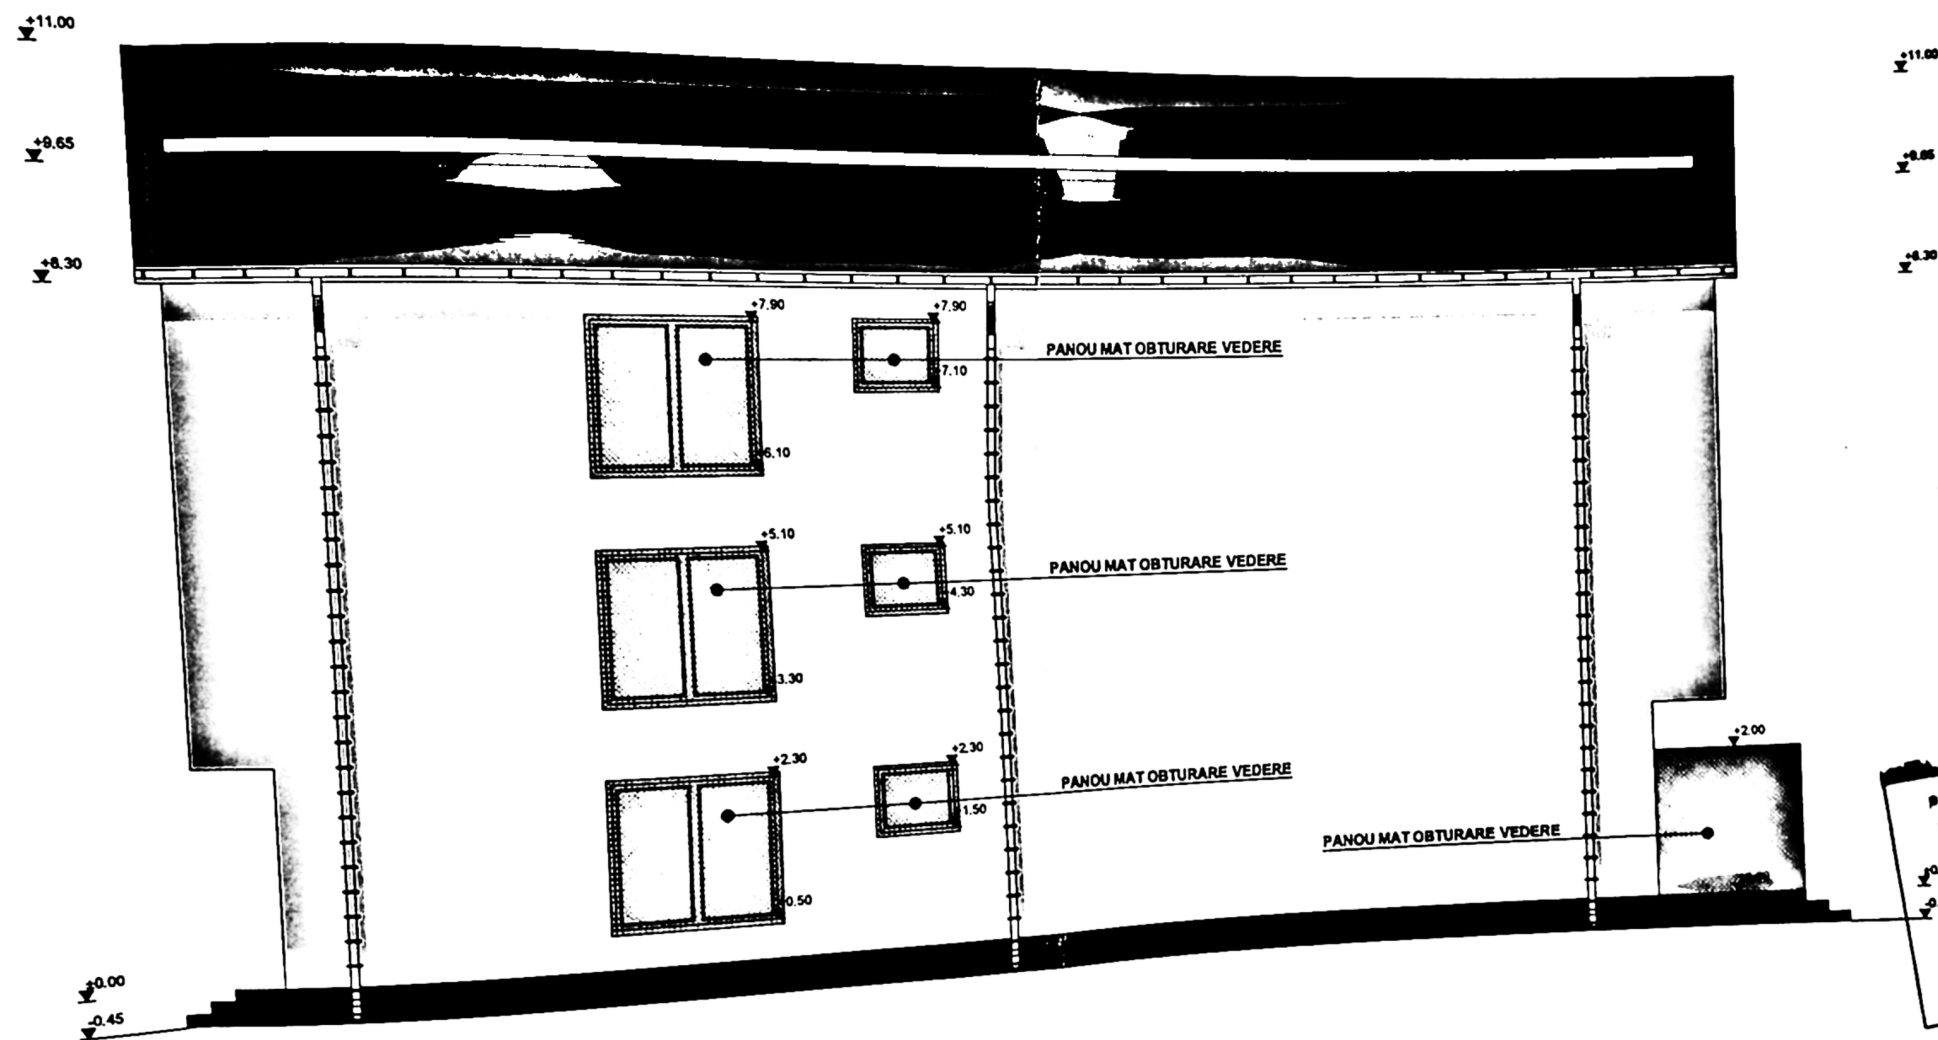

LEGENDA FINISAJE:

- INVELITOARE DIN TABLA PE SARPANTADIN LEMN
- PARAZAPEZI
- JGHEABURI SI BURLANE DIN TABL
- BALUSTRADE DIN STICLA
- TENCUIALA DECORATIVA
- TAMPLARIE P.V.C. CU GEAM TERMOPAN
- TENCUIALA DE SOCLU

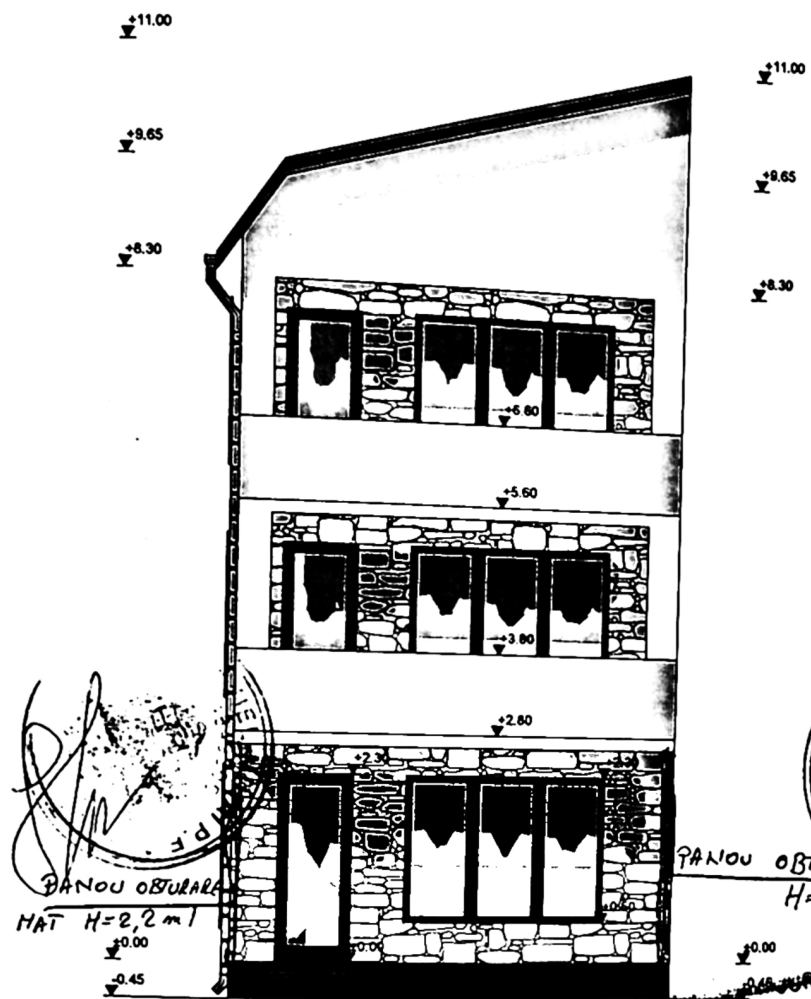

LEGENDA FINISAJE:

- INVELTOARE DIN TABLA PE SARPANTA DIN LEMN
- PARAZAPEZI
- JGHEABURI SI BURLANE DIN TABL
- BALUSTRADE DIN STICLA
- TENCUALA DECORATIVA
- TAMPLARIE P.V.C. CU GEAM TERMOPAN
- TENCUALA DE SOCLU

PRIMĂRIA MUNICIPIULUI CRAIOVA

VIZAT SPRE NESCHIMBARE

Anexa la autorizația de construire

Nr. 319 din 2022

Arhitect gel

ORDINUL ARHITECȚILOR



DIJ ROMANIA

6482

Liviu


±11.00

±11.00

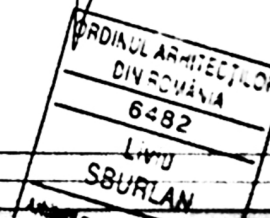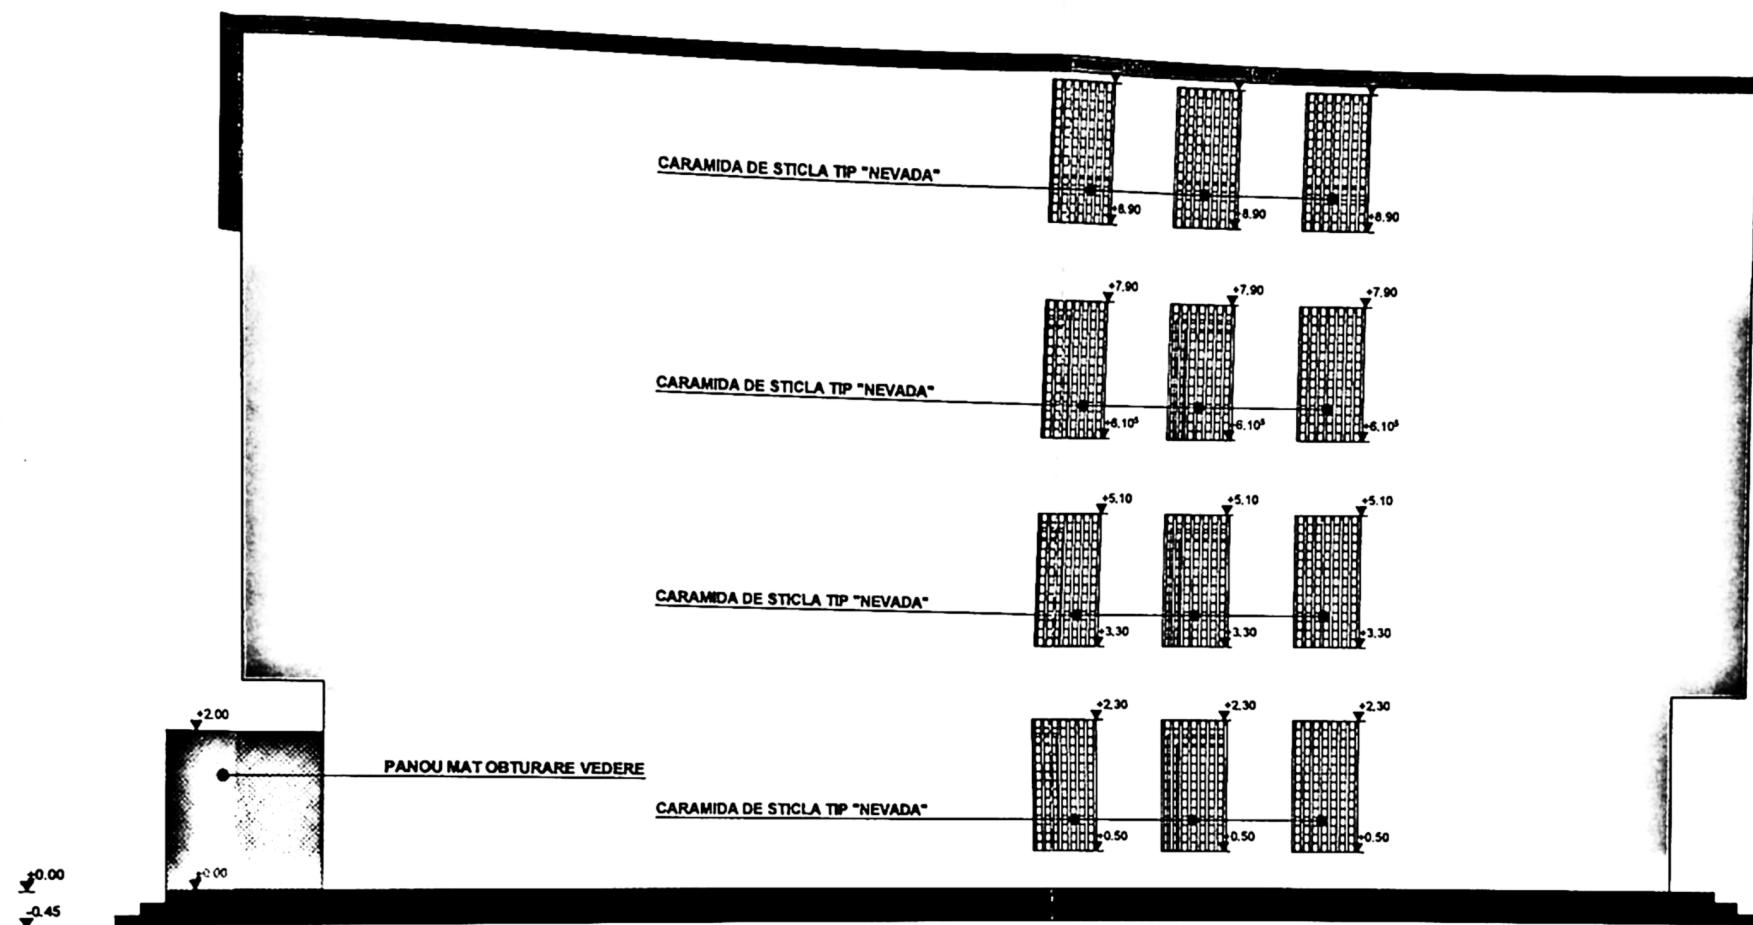

LEGENDA FINISAJE:

- INVELTOARE DIN TABLA PE SARPANTADIN LEMN
- PARAZAPEZI
- JGHEABURI SI BURLANE DIN TABL
- BALUSTRADE DIN STICLA
- TENCUIALA DECORATIVA
- TAMPLARIE P.V.C. CU GEAM TERMOPAN
- TENCUIALA DE SOCLU

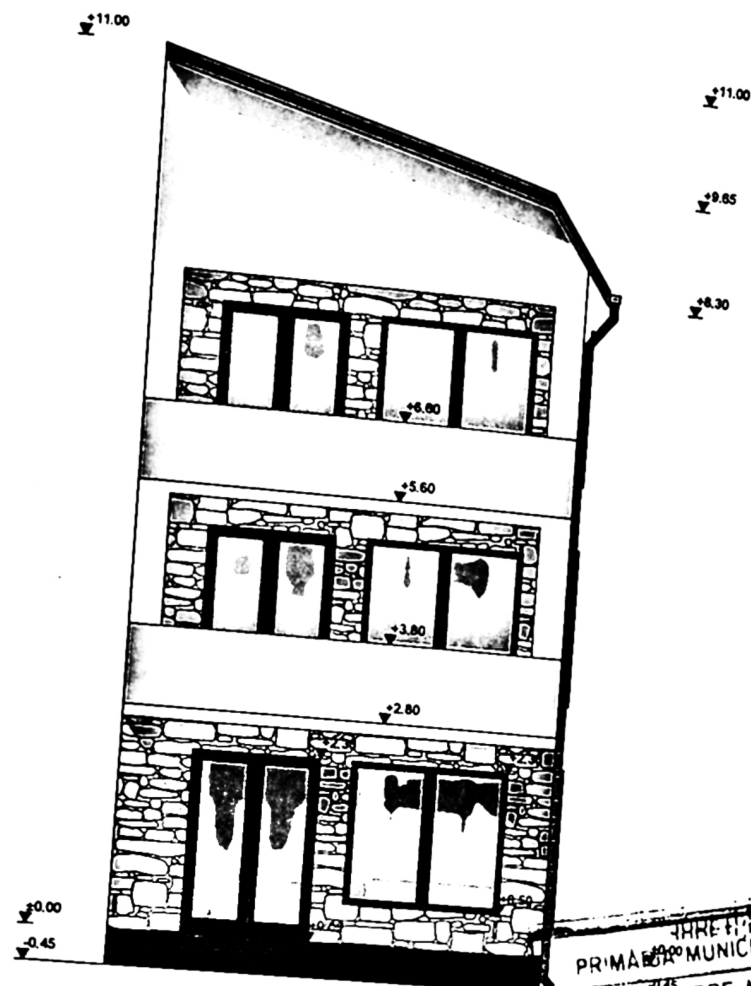

LEGENDA FINISAJE:

- INVELITOARE DIN TABLA PE SARPANTADIN LEMN
- PARAZAPEZI
- JGHEABURI SI BURLANE DIN TABL
- BALUSTRADE DIN STICLA
- TENCUALA DECORATIVA
- TAMPLARIE P.V.C. CU GEAM TERMOPAN
- TENCUALA DE SOCLU

PRIMĂRII COMUNICIIULUI CRAIOVA

VIZAT SPRE NESCHIMBARE

Anexa la autorizatia de construire

Nr. 319 din 20.6.22

Arhitect

ORDINUL ARHITECTILOR
DIN ROMANIA
6400