




LEGENDA

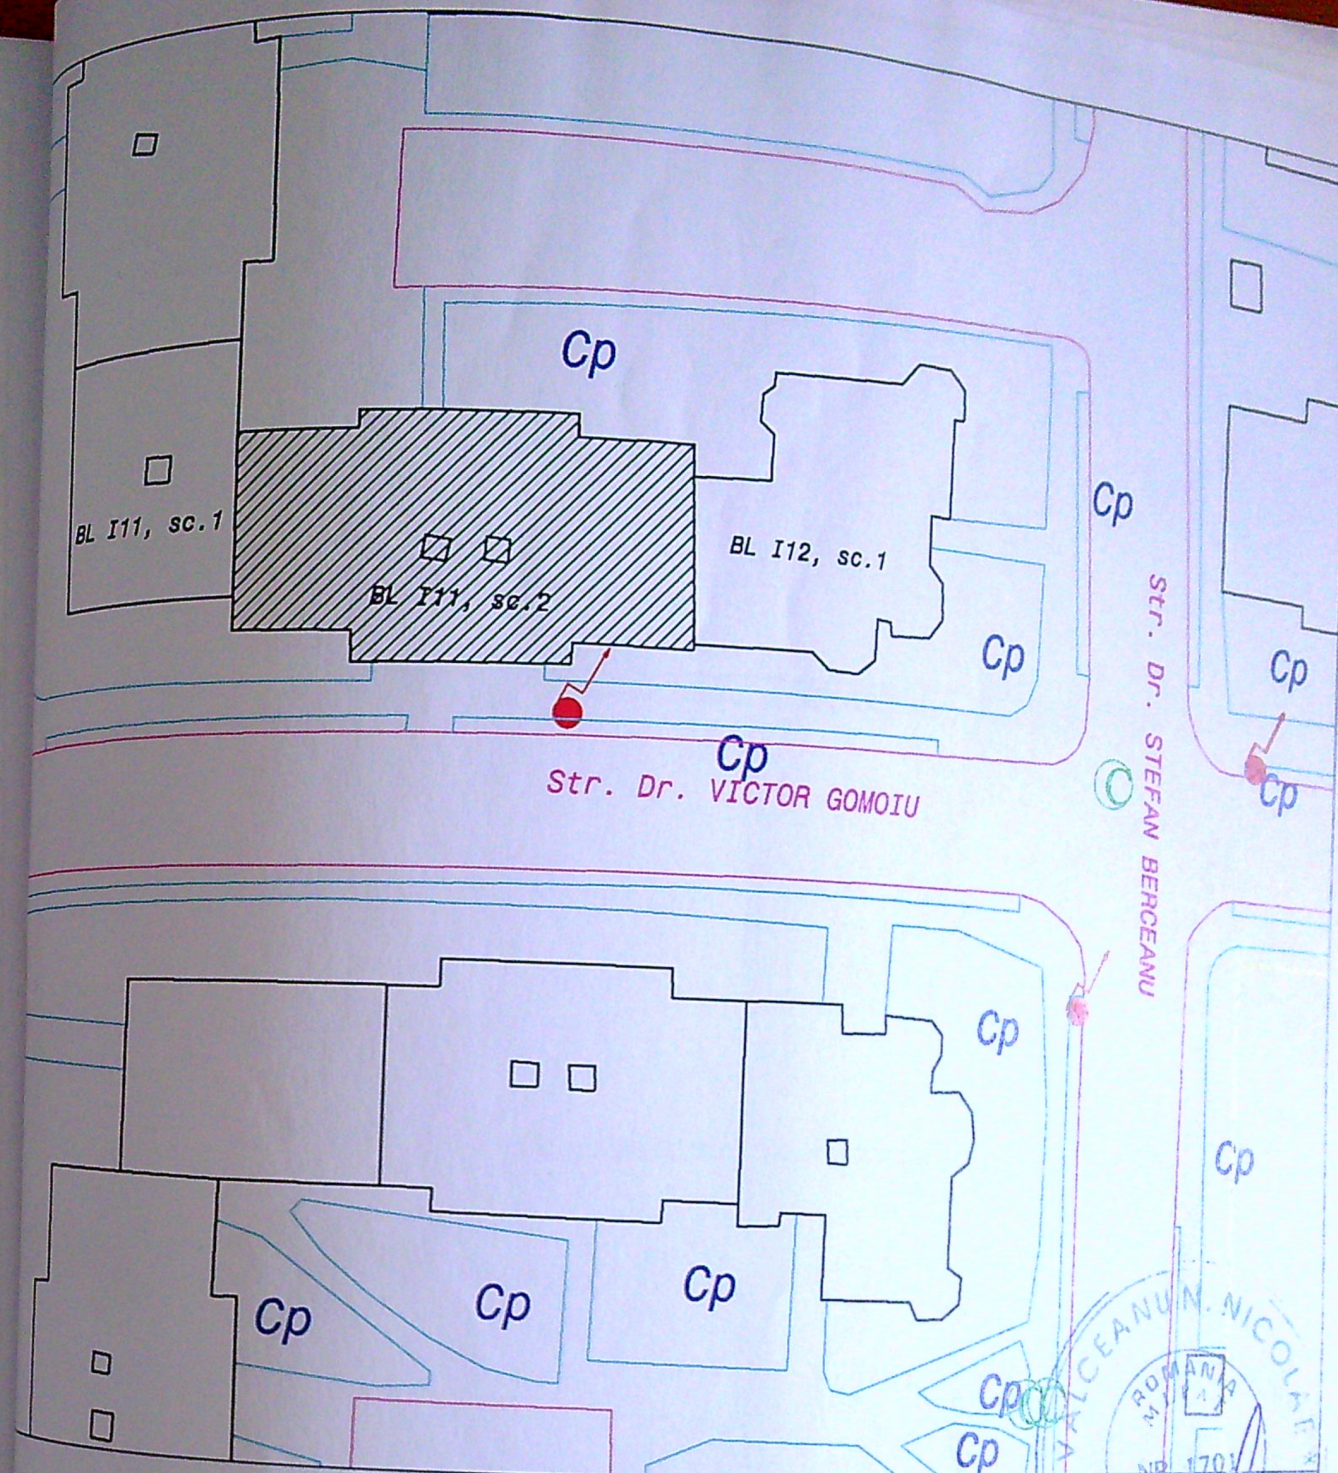

Imobil la care se executa lucrari de SEPARARE INSTALATIE DE APA RECE IN

VEDEEREA CONTORIZARII INDIVIDUALE PE APARTAMENT

PRIMARIA MUNICIPIULUI CRAIOVA

VIZAT SPRE INSCRIEREA

Nr. 332 din 20.12.22

Arhitect

ANEXA LA
CERTIFICATUL DE URBANISM
Nr. 1856 din 20.12.22
Arhitect șef

PROIECTANT (operator economic)
DIVERSINST S.R.L. CRAIOVA
Ing. STEFAN IONUT (semnatura autorizata si stampila)
Ing. SOARECE SINDILE C-TI.

DIVERSINST SRL CRAIOVA
J16/3102/92

BENEFICIAR: BUDESCU COSTINEL
bloc I11, sc. 2, str. Dr. Victor Gomoiu, Craiova, jud. Dolj

SEPARARE INSTALATIE DE APA RECE PENTRU
ALIMENTAREA SI CONTORIZAREA PE
FIECARE APARTAMENT

PLAN DE SITUATIE

PROIECTANT	NUME	SEMNATURA	SCARA
ing. Soarece C-tin			1:500
ing. Soarece C-tin			
ing. Dobres Marian			DATA 2021

A1

Faza:
CU

Pr. nr.
412/2021