



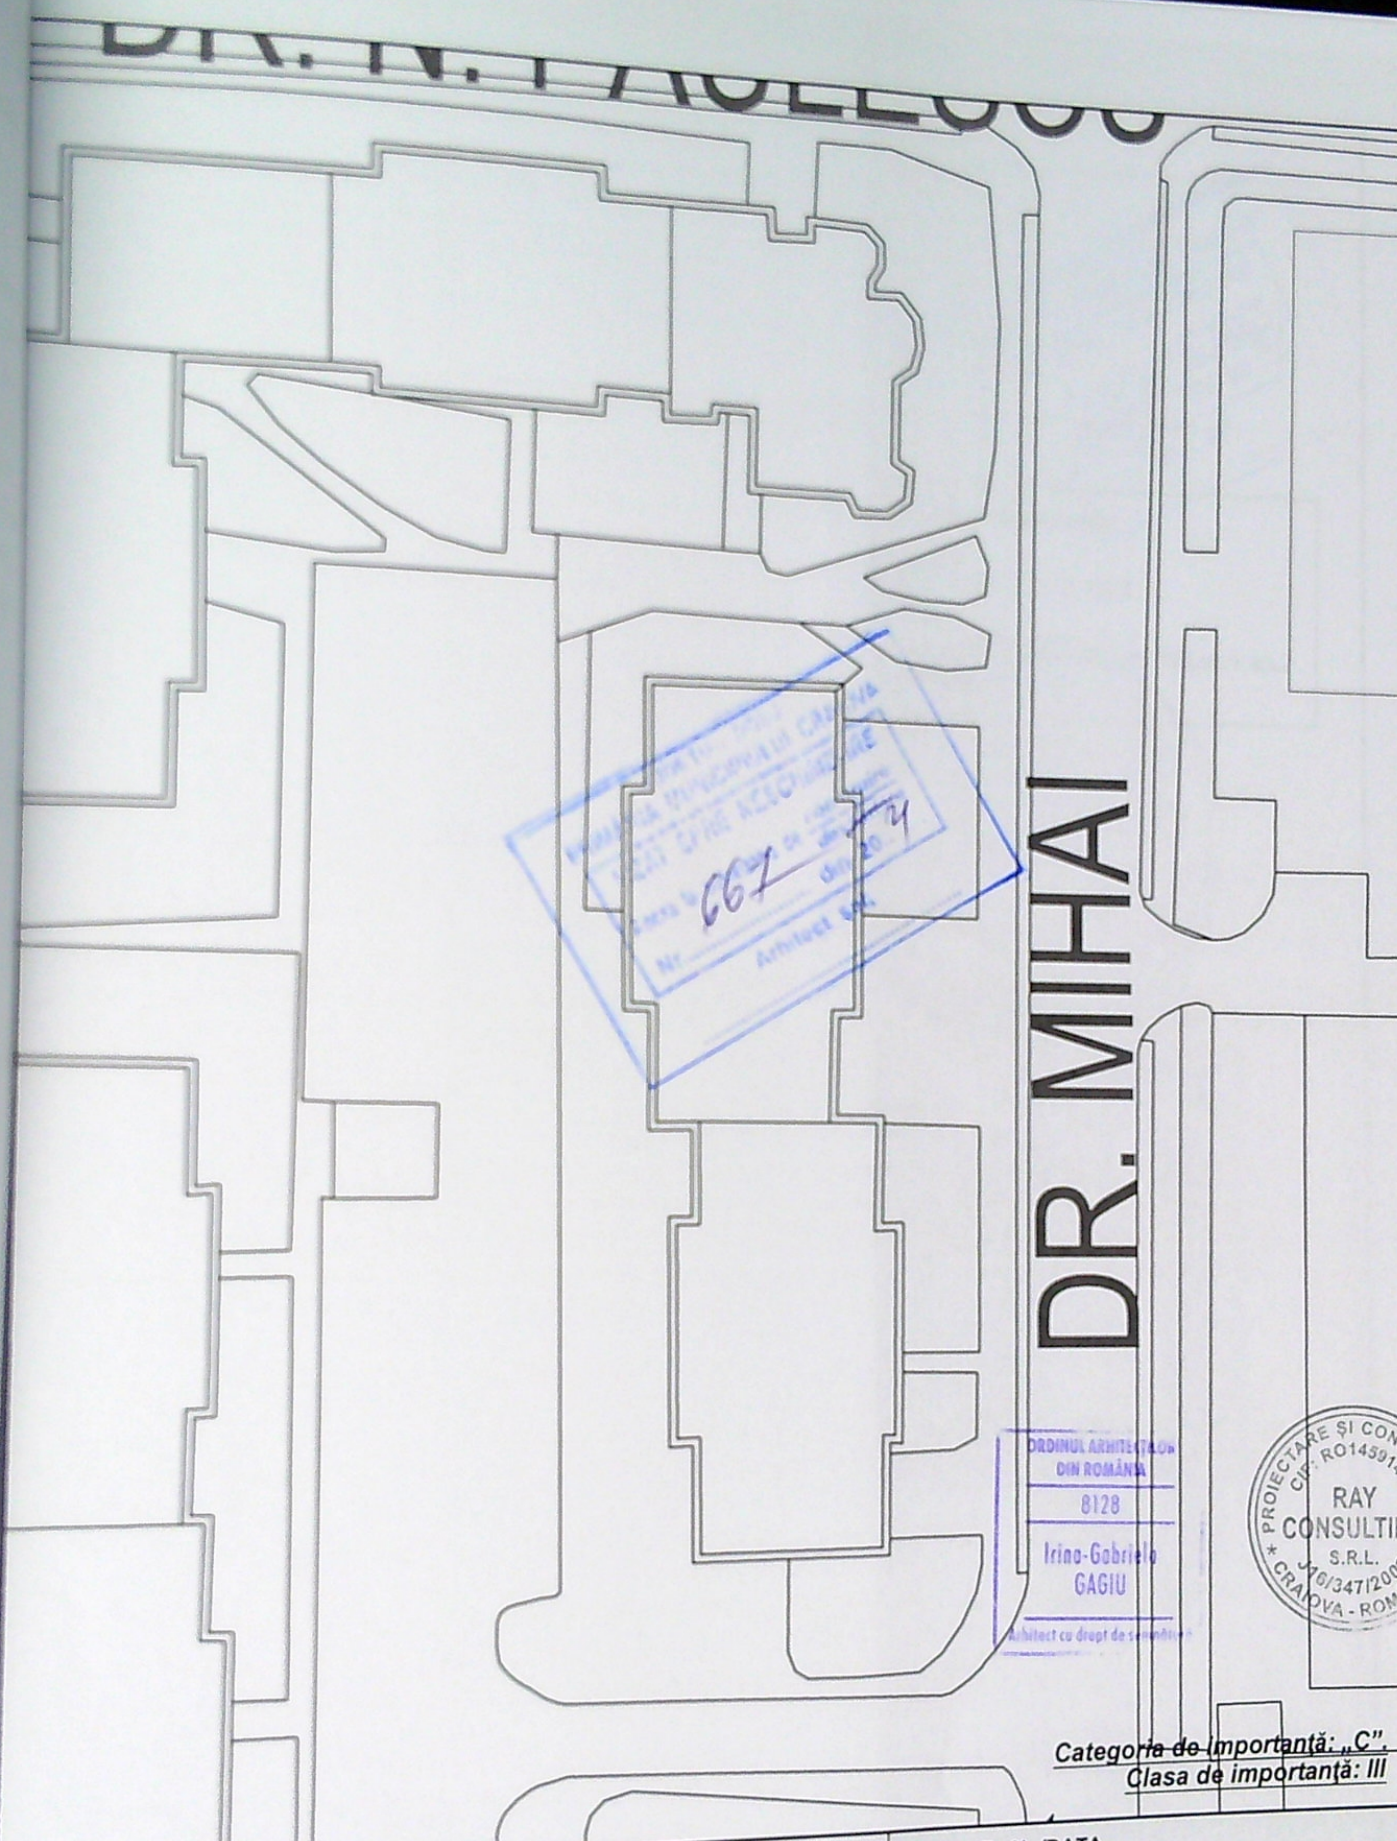

ORDINUL ARHITECTURILOR
DIN ROMANIA
8128
Irina-Gabriela
GAGIU
Arhitect cu drept de semnatura

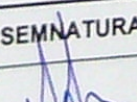

Categoria de importanta: „C”
Clasa de importanta: III

VERIFICATOR	NUME	CERINTA	REFERAT - Nr./DATA
EXPERT	NUME	CERINTA	EXPERTIZA - Nr./DATA
 S.C. RAY CONSULTING S.R.L. - PROIECTARE SI CONSULTANTA CUI: 14591403, J16/347/2002 TEL: 0766338.615, 0767812.784		BENEFICIAR: DINU ELENA-ANDREEA PROIECT NR: 125/2019	
CALITATE ELABORATORI	NUME	SEMNTURA	SCARA:
SEF PROIECT	ing. Andrei Dragota		1:500
PROIECTAT	arh. Irina Gabriela Gagi		DATA: 2020
		TITLU PROIECT: CONSTRUIRE BALCON-LUCRARI EXECUTATE FARA AUTORIZATIE ADRESA: jud. Dolj, mun. Craiova, Cart. 1 Mai, str. dr. Stefan Berceanu, nr. 5, bl. 130, parter, ap. 2 TITLU PLANSA: PLAN DE SITUATIE EXISTENT	
		FAZA: D.T.A.C. PLANSA NR: A01	