


PLAN DE AMPLASAMENT SI DELIMITARE A IMOBILULUI

Extravilan
Scara 1:1000

Nr.cadastral	Suprafata masurata	Adresa imobil
	2160 mp	
Cartea funciara nr.		Mun.Craiova, T124, P16, jud. Dolj.
		UAT Craiova

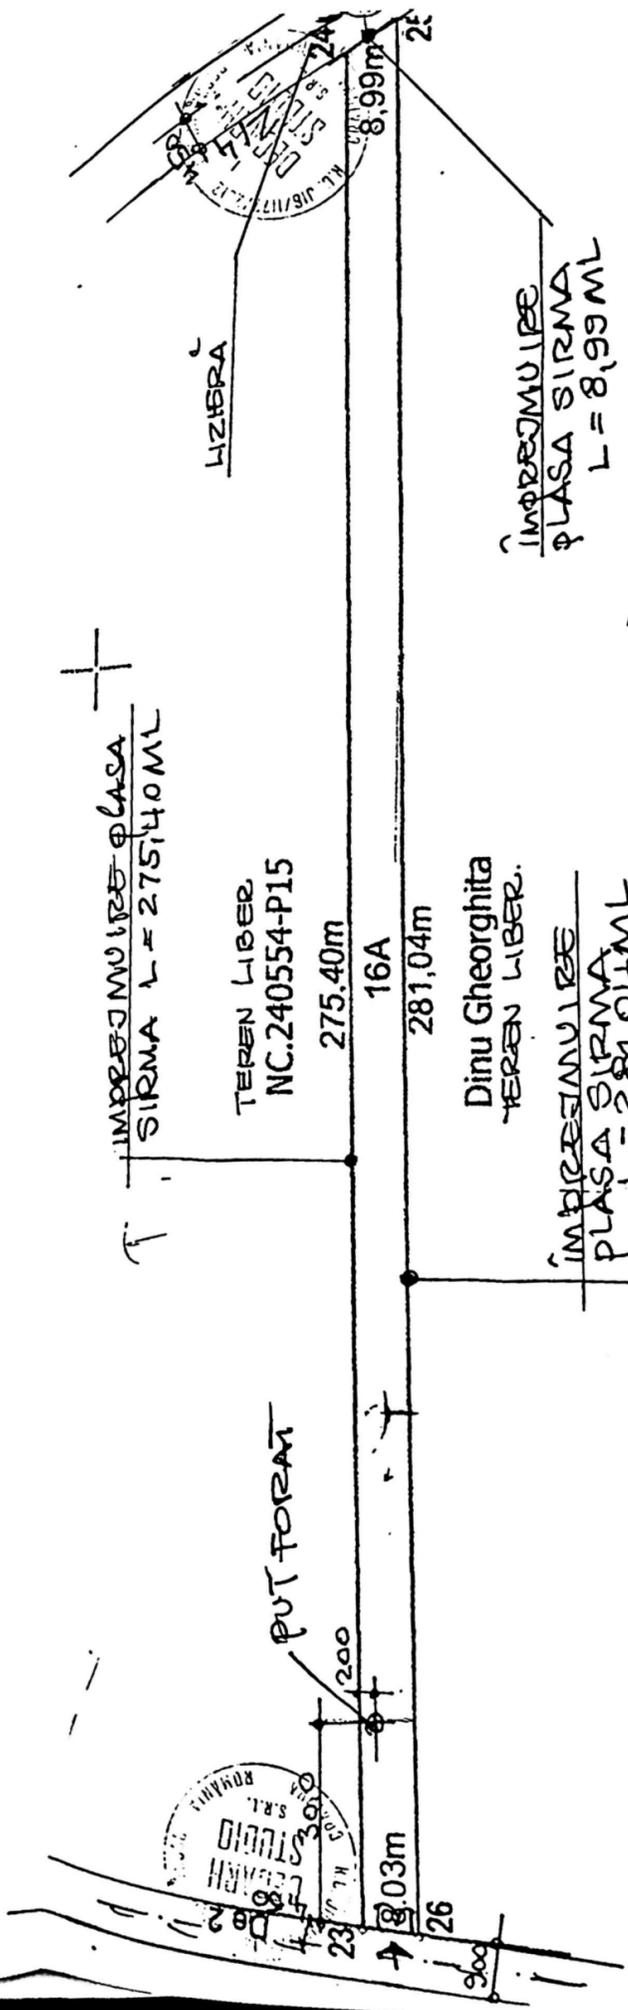

Nr. Pct.	Coordonate pct.de contur		Lungimi latuni D(i,i+1)
	X [m]	Y [m]	
23	316759.255	399613.892	275.398
24	316761.704	399889.279	8.987
25	316754.224	399894.260	281.041
26	316751.249	399613.235	8.033
S(1A)=2160.01mp P=573.458m			

L = 573,50ML

Imobilul înregistrat în planul cadastral fara autorizare certa datorita lipsei planului parcelar

Suprafata total masurata =
Suprafata din acte = 2160

A. Date referitoare la teren

Nr. parcela	Categoria de folosinta	Suprafata [mp]	Mentiuni
16	A	2160	