


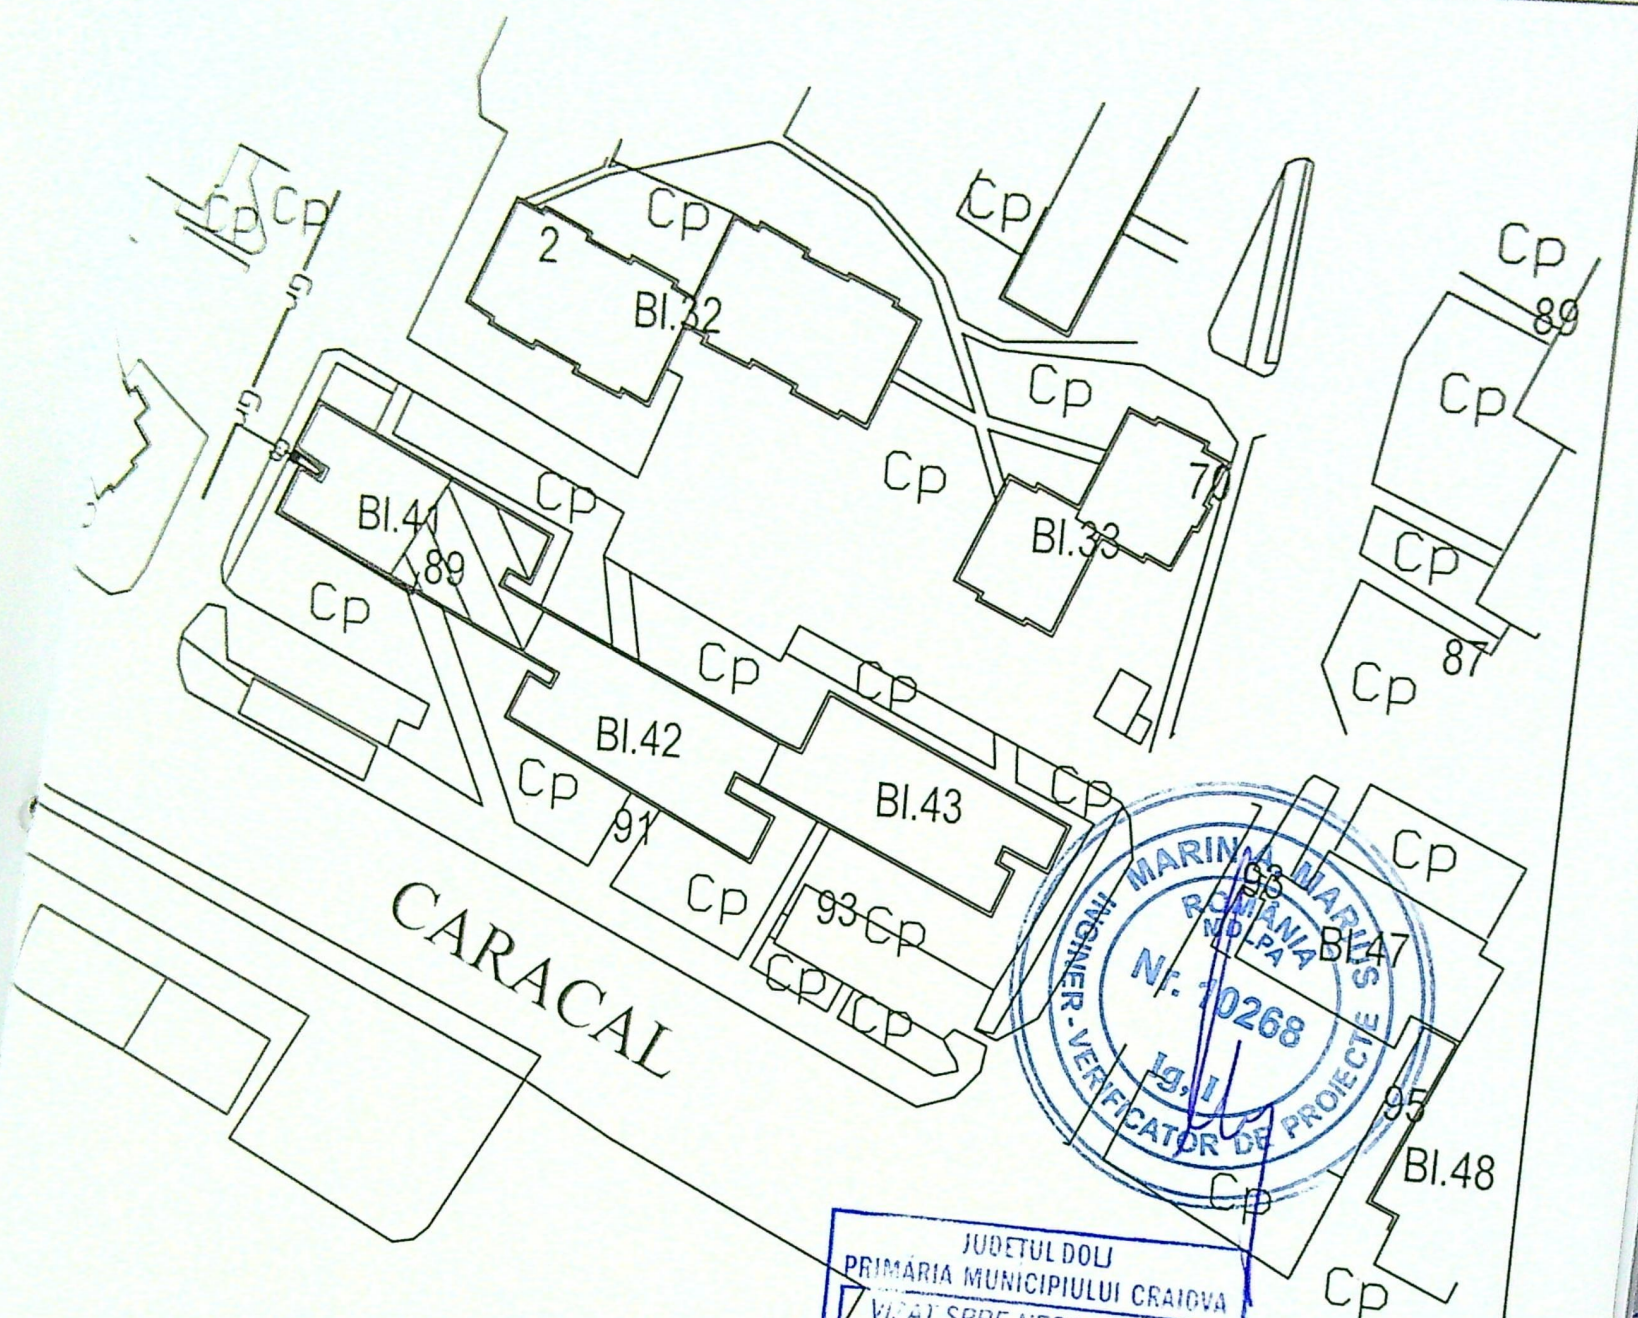

JUDETUL DOLU
 PRIMĂRIA MUNICIPIULUI CRAIOVA
 VIZAT SPRE NESCHIMBARE
 NR. 4
 Anexa la autorizația de construire
 Nr. 879 din 20.05.2019
 Arhitect șef.

- Gr — Conducta distribuție gaze naturale P.R. —
- g — PE100 SDR11, - existent
- g — PE100 SDR11 De 63
- g — PRMex. (deserveste I.U. comuna -
- Uc — I.U. separată cu contorizare
- Us — pe două coloane - proiectată
- Imobil la care se execută lucrări de gaze naturale

Uc. JIANU DELIA MIHAELA
 INSTALATOR AUTORIZAT
 GAZE NATURALE
 TIP PGJU
 Leg. nr. 105190049/27.05.2019

VERIF MLPTL