


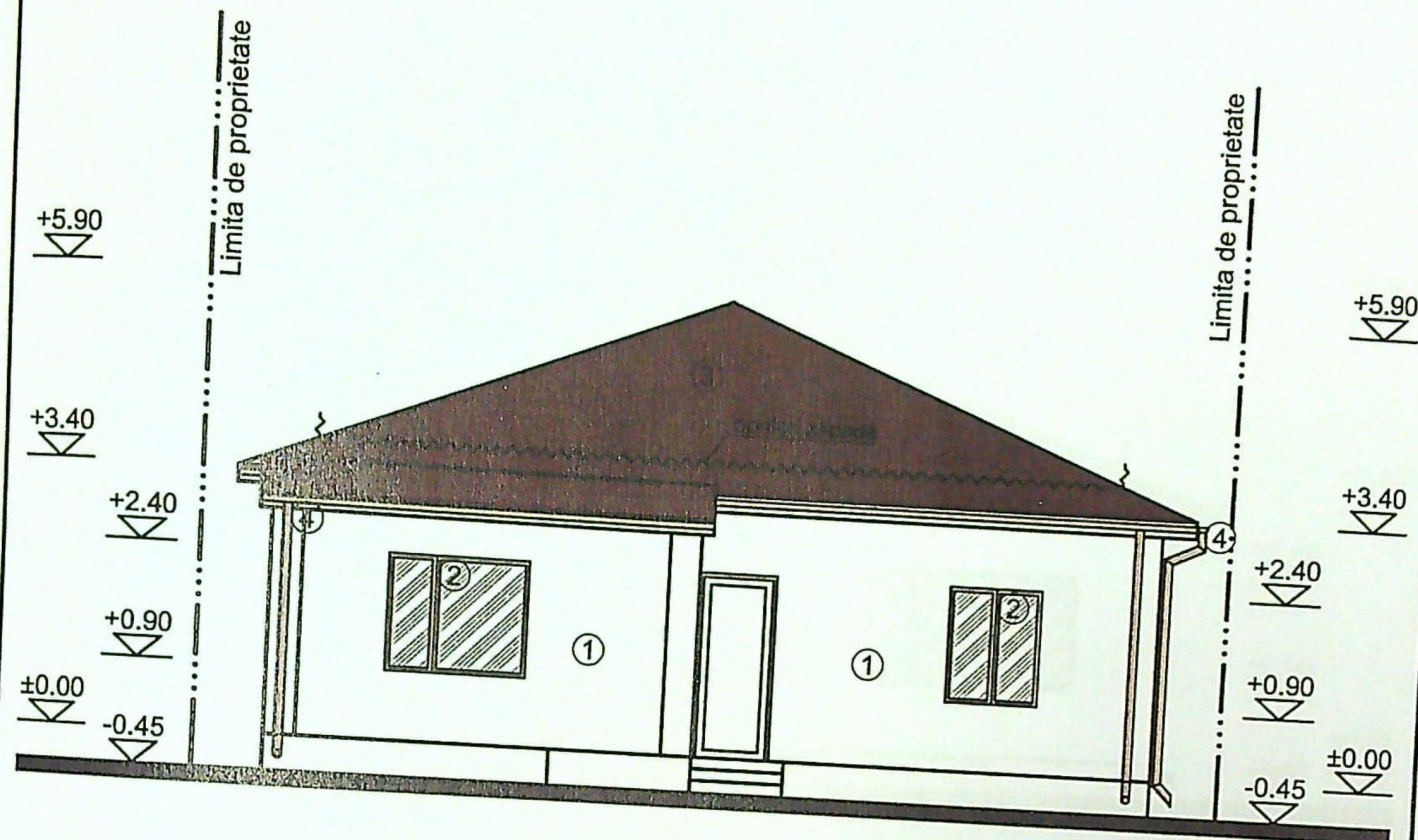


JUDETUL DOLJ
 PRIMĂRIA MUNICIPIULUI CRAIOVA
 VIZAT SPRE NESCHIMBARE
 NR. 4
 Anexa la autorizația de construire
 Nr. 261 din 20.11.2014
 Arhitect șef.

LEGENDA FINISAJE

1. TERMOSISTEM + TENCUIALĂ DECORATIVĂ (ALB)
2. TÂMLĂRIE P.V.C. (ALB) CU GEAM TERMOIZOLANT
3. ȚIGLĂ METALICĂ (MARON)
4. JGHEABURI ȘI BURLANE DIN TABLĂ

R.C. JIG/1177/2012
 DECARH
 STUDIO

ECHELOR
 HA
 model
 proiect nr.
 S
 Faza:
 .T.A.C.
 PTh.
 Pl. nr.
 A07
 7 mm

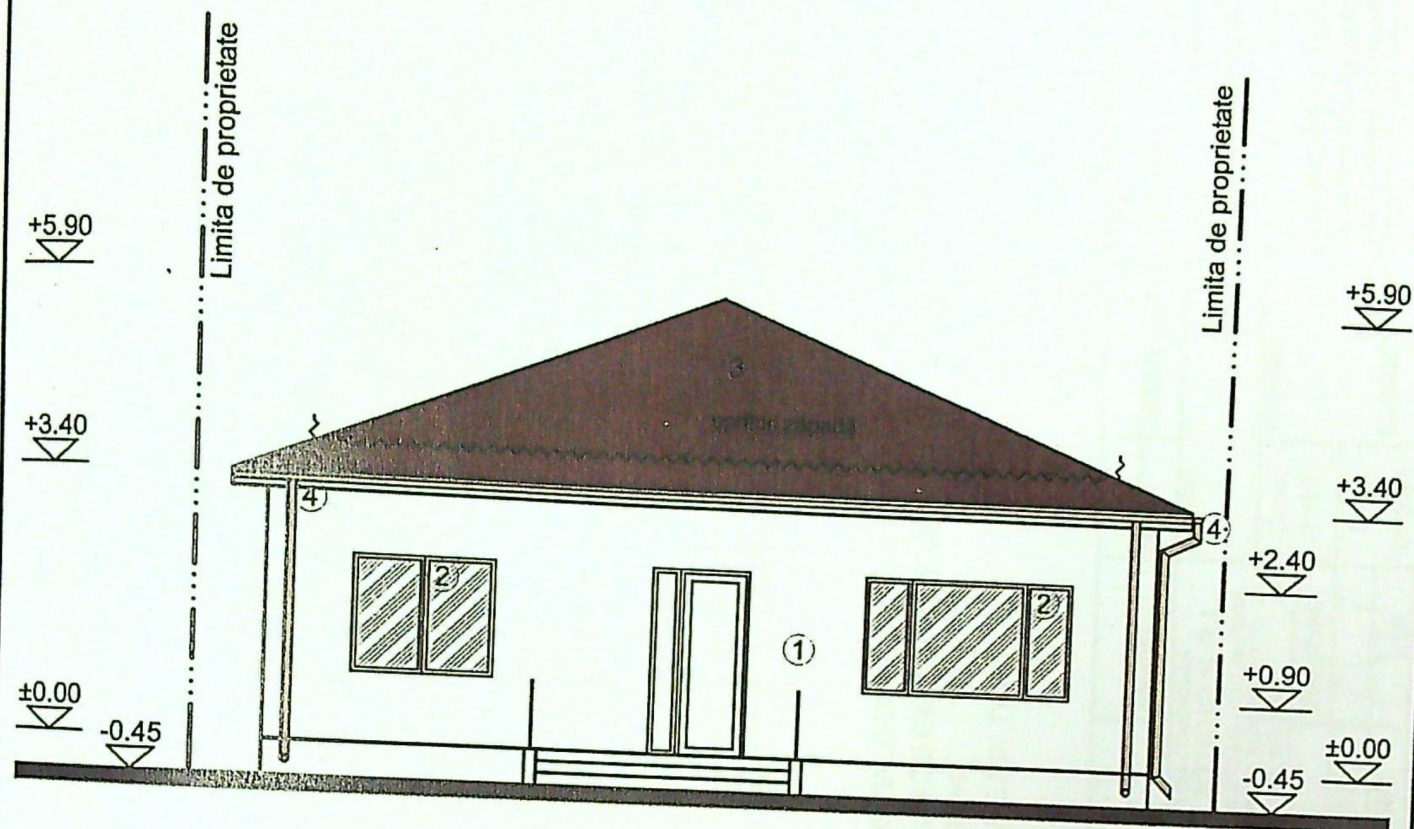

LEGENDA FINISAJE

1. TERMOSISTEM + TENCUIALĂ DECORATIVĂ (ALB)
2. TÂMLĂRIE P.V.C. (ALB) CU GEAM TERMOIZOLANT
3. ȚIGLĂ METALICĂ (MARON)
4. JGHEABURI ȘI BURLANE DIN TABLĂ

JUDEȚUL DOLJ
 PRIMĂRIA MUNICIPIULUI CRAIOVA
 VIZAT SPRE NESCHIMBARE
 NR. 4
 Anexa la autorizația de construire
 Nr. 261 din 20.04.2012
 Arhitect șef, 1




ORDINUL ARHITECTILOR
 DIN ROMANIA
 00081
 Florin

VI
 E
 C
 SF
 ȘE
 PF
 DE

ect nr.

iza:
 .A.C.
 Th.
 . nr.
 .08
 mm

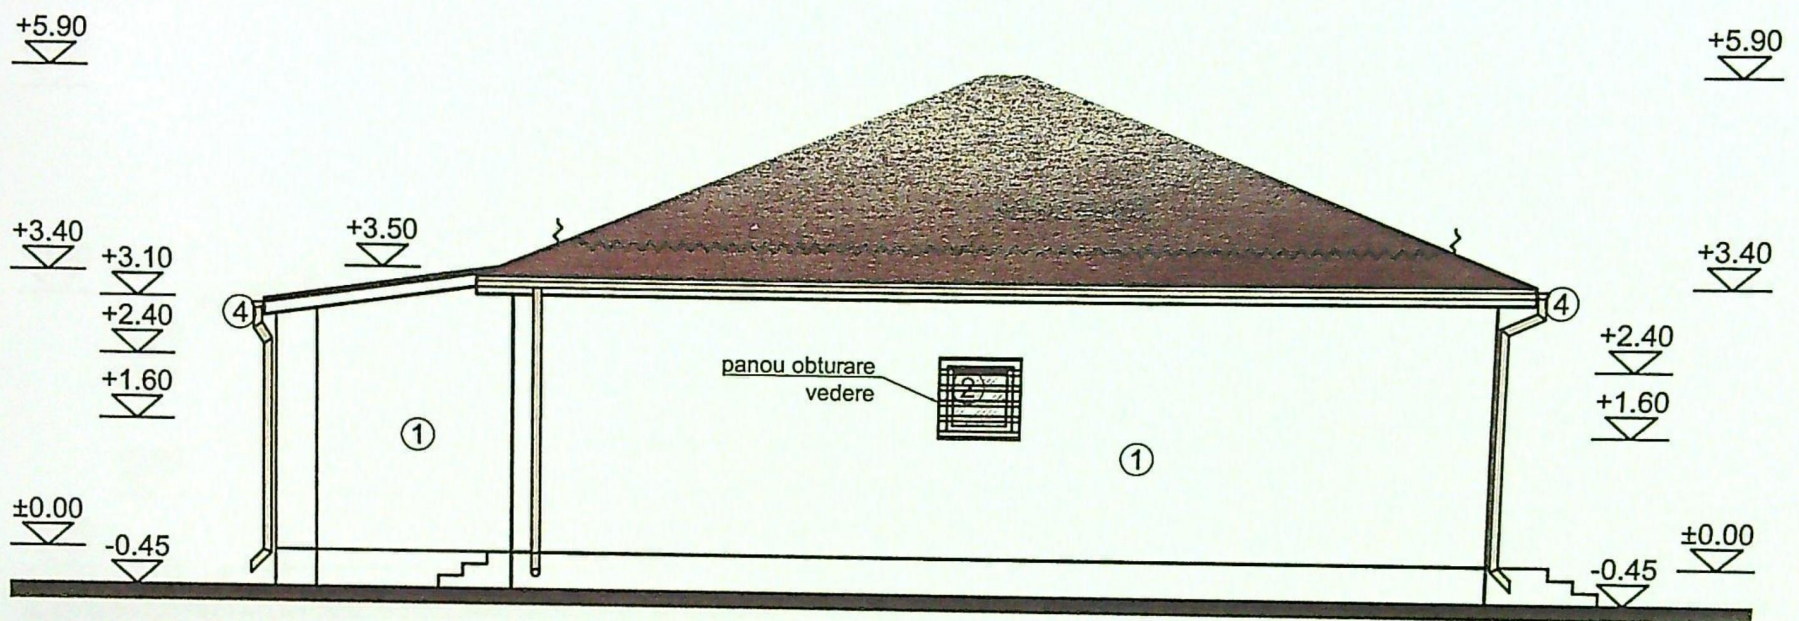

LEGENDA FINISAJE

1. TERMOSISTEM + TENCUIALĂ DECORATIVĂ (ALB)
2. TÂMLĂRIE P.V.C. (ALB) CU GEAM TERMOIZOLANT
3. ȚIGLĂ METALICĂ (MARON)
4. JGHEABURI ȘI BURLANE DIN TABLĂ


JUDEȚUL DOLOJ
 PRIMĂRIA MUNICIPIULUI CRAIOVA
 VIZAT SPRE ÎNSCRIBARE
 NR. 4 construcție
 Anexa la autorizație de construcție
 Nr. 100/2014 din 20.11.2014
 Arhitect sef



ORDINUL ARHITECTILOR
 DIN ROMANIA
 00081
 Florin
 PRIE
 Arhitect cu drept de semnătură

VERIFICAT
 EXPERT
 DECARI
 SPECII
 ȘEF PI
 PROIE
 DESEN

ect nr.
 faza:
 T.A.C.
 PTh.
 Pl. nr.
 A09
 297 mm

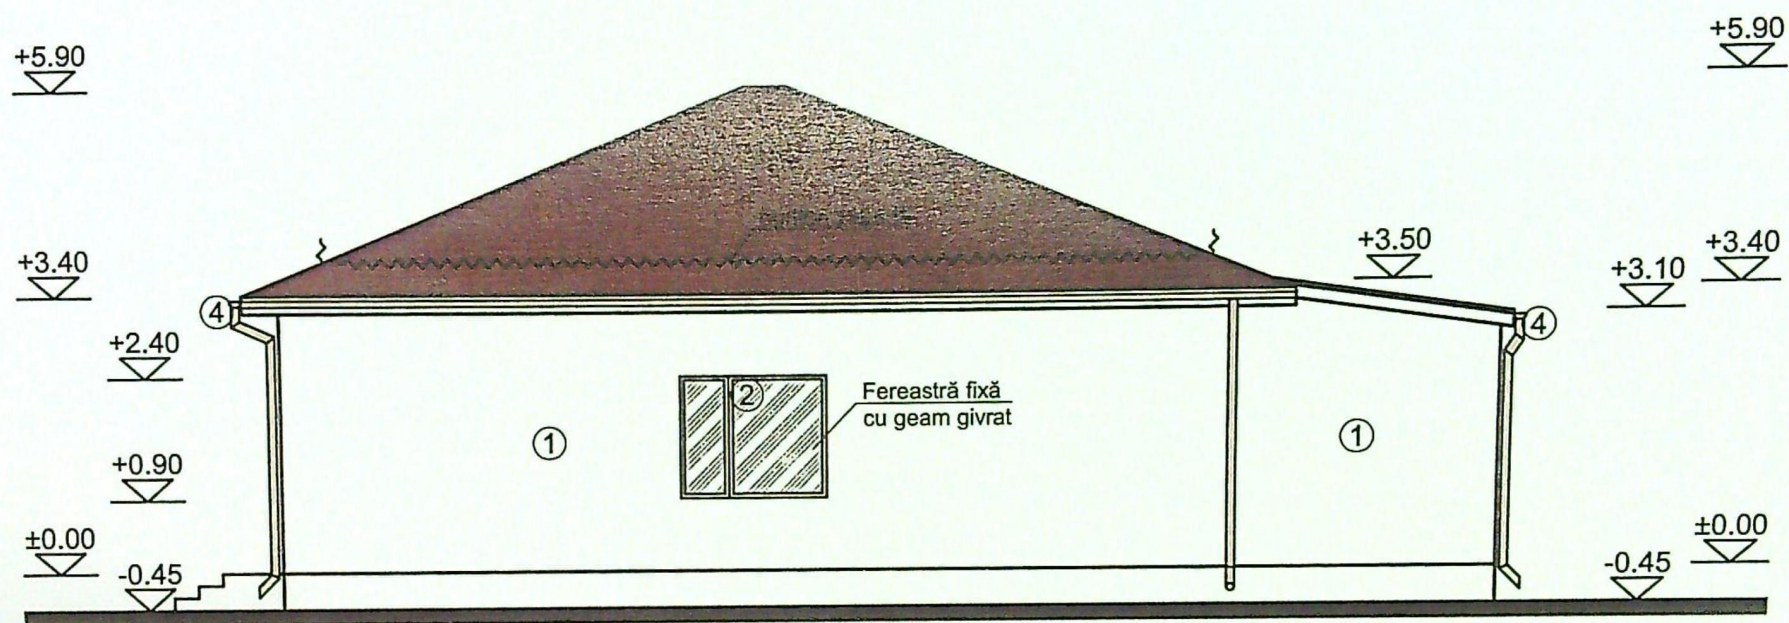

LEGENDA FINISAJE

1. TERMOSISTEM + TENCUIALĂ DECORATIVĂ (ALB)
2. TÂMLĂRIE P.V.C. (ALB) CU GEAM TERMOIZOLANT
3. ȚIGLĂ METALICĂ (MARON)
4. JIGHEABURI ȘI BURLANE DIN TABLĂ

ORDINUL ARHITECTILOR
DIN ROMANIA
00081
Florin
PRIE
Arhitect cu drept de semnătură

R.C. JIGHEABURI
STUDIO
S.R.L.
ROMANIA
896614/02

PRIMĂRIA MUNICIPIULUI CRAIOVA
VIZAT ȘI REVERȘIT
NR. 4, CONSTRUIE
Anexa la proiectul de
destinație
Nr. 106
din 2017
Arhitect șef

VERIFICATOR /
EXPERT
DECARH
SPECIFICA
ȘEF PROIEC
PROIECTAT
DESENAT