

PLAN DE SITUAȚIE

SC. 1:500

PLAN DE AMPLASAMENT SI DELIMITARE A IMOBILULUI - LOT 2
Scara 1:500

Nr. cadastral	Suprafata masurata	Adresa imobil
249685	1198 mp	Craiova, str Paringului, nr 4 (fost Craiova-cart Bariera Vilcii, fosta str Dr P Groza), jud Dolj, intravilan
Clasa funciara nr	UAT	Craiova

A.Date referitoare la teren

Nr. parcela	Categoria de folosinta	Suprafata (mp)	Mentiuni
12	Cc	130	teren intravilan imprejmuit
32	A	72	
42	V	615	
	L	381	
Total		1198	

Suprafata totala masurata a imobilului = 1198 mp

B.Date referitoare la constructie

Cod	Destinatia	Supr.constr. la sol (mp)	Mentiuni
C1 lot C2	CA	50	C1 fost C2 constructie anexa, partur edificata in 1964, Sc=50mp, Sd=50 mp
Total			



Daniela Badescu Semnat digital de Daniela Badescu
Data: 2021.12.21 12:04:11 +02'00'

Executant:
Ing. BADESCU DANIELA
Scila RO-DJ-F nr. 16771, Categoria B
Confirm executarea masuratorilor la teren, corectitudinea intocmirii documentatiei cadastrale si corespondenta acesteia cu realitatea din teren
Semnatu si stampila
Data: 06.12.2021

Inspector
Confirm introducerea imobilului in baza de date integrate si atribuirea numerului cadastral
Semnatu si parafa
Data:
Stampila SCPI


Semnat digital de Tudor Chimoiu
Data: 2021.12.22 10:54:49 +02'00'

Tudor Chimoiu

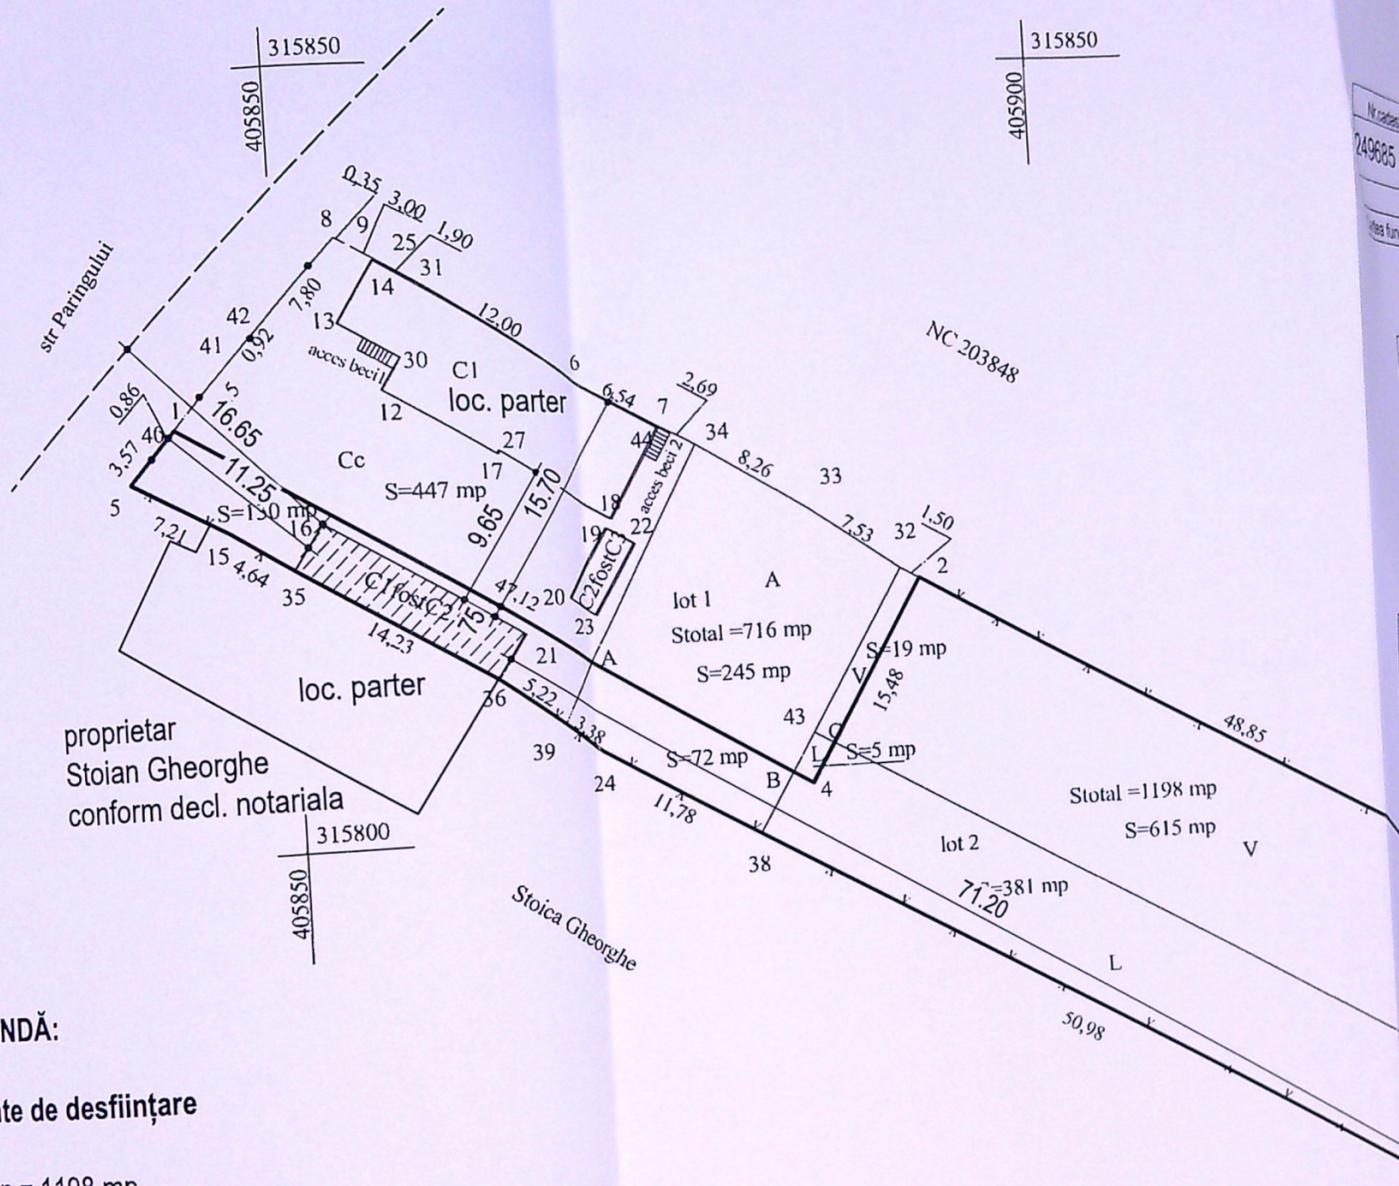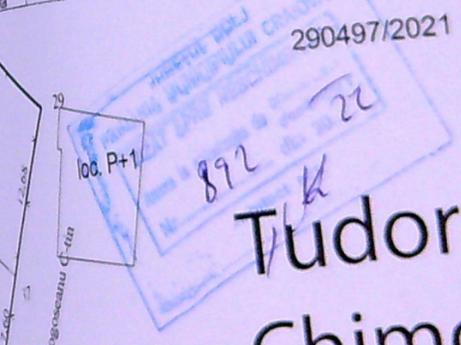

- LEGENDĂ:**
- Înainte de desființare
 - Steren = 1198 mp
 - Anexă P existentă
Sc = 50 mp;
Sd = 50 mp;
 - P.O.T. existent: 4%
C.U.T. existent: 0,04
 - P.O.T. propus: 0%
C.U.T. propus: 0,00


REFERENȚĂ	NUME	SEMNĂTURA	CERINȚĂ	REFERAT/ EXPERTIZĂ NR./DATA
PROIECTOR EXPERT	CONTINUIUM PROIECT S.R.L.			ANZOLINI MIHAI-BRUNO
PROIECTOR	ING. COSMIN MITRILESCU			DESFIINȚARE CORP C1
PROIECTOR	ING. OLIVIA CAPROVICU			PLAN DE SITUAȚIE
PROIECTOR	ING. DIANA ANGHELESCU			

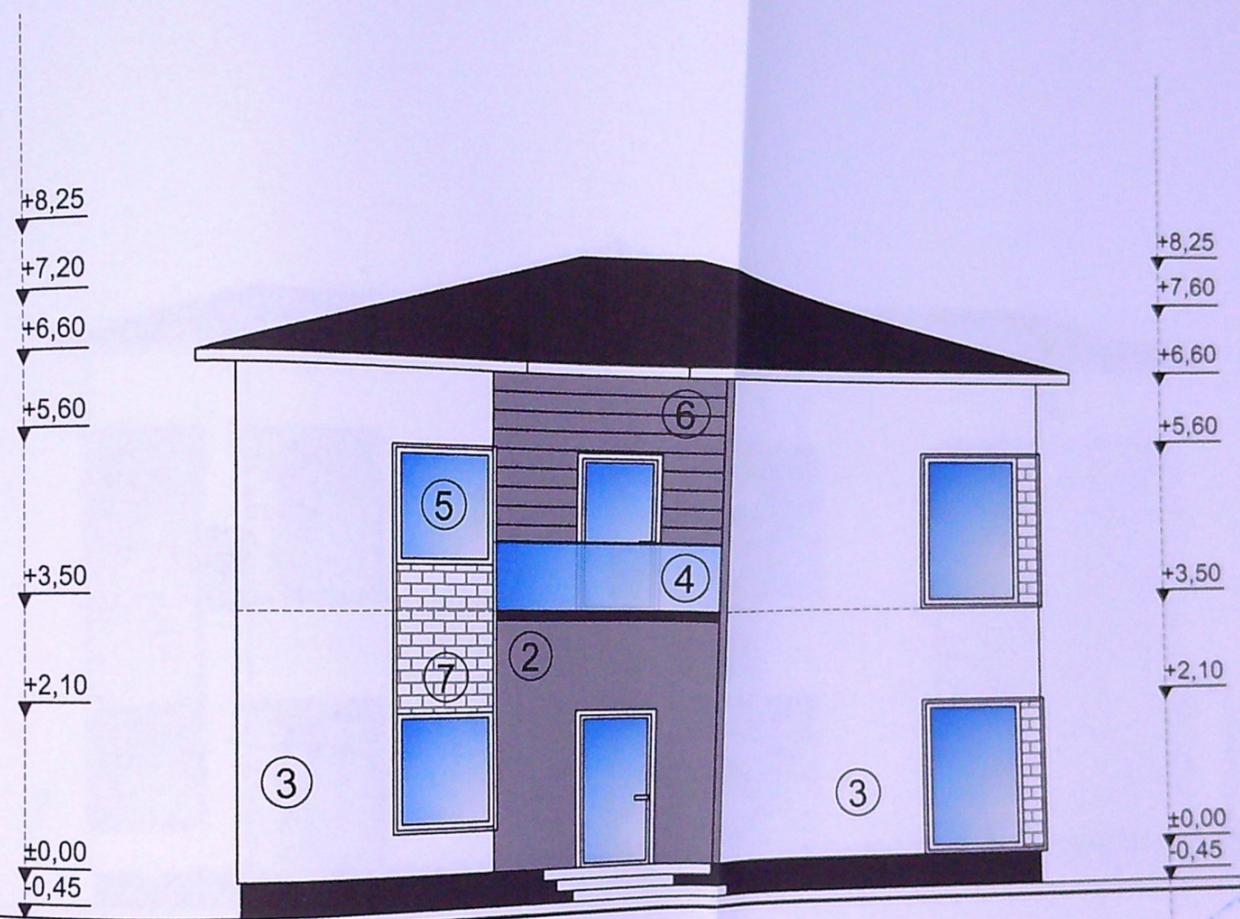

872
10/11/22

- ① INVELITOARE TABLA TIP TIGLA METALICA
- ② TENCUIALA EXTERIOARA GRI
- ③ TENCUIALA EXTERIOARA ALBA
- ④ BALUSTRADA STICLA
- ⑤ TAMPLARIE P.V.C. TERMOIZOLANTA GRI ANTRACIT
- ⑥ PROFILE POLISTIREN DECORATIVE

Verificator	Nume	Semnatura	Cerinta	Referat nr./data
			"A"	
	S.C. CONSARH S.R.L.			Beneficiar: AMZOLINI MIHAI BRUNO
				Proiect nr. 1913/2022
				Faza D.T.A.C.
				Construire locuinta individuala Sp+P+1, str. Paringului, nr. 4A, Craiova, jud. Dolj
				Titlu plansa: FATADA PRINCIPALA
				Plansa nr. A:

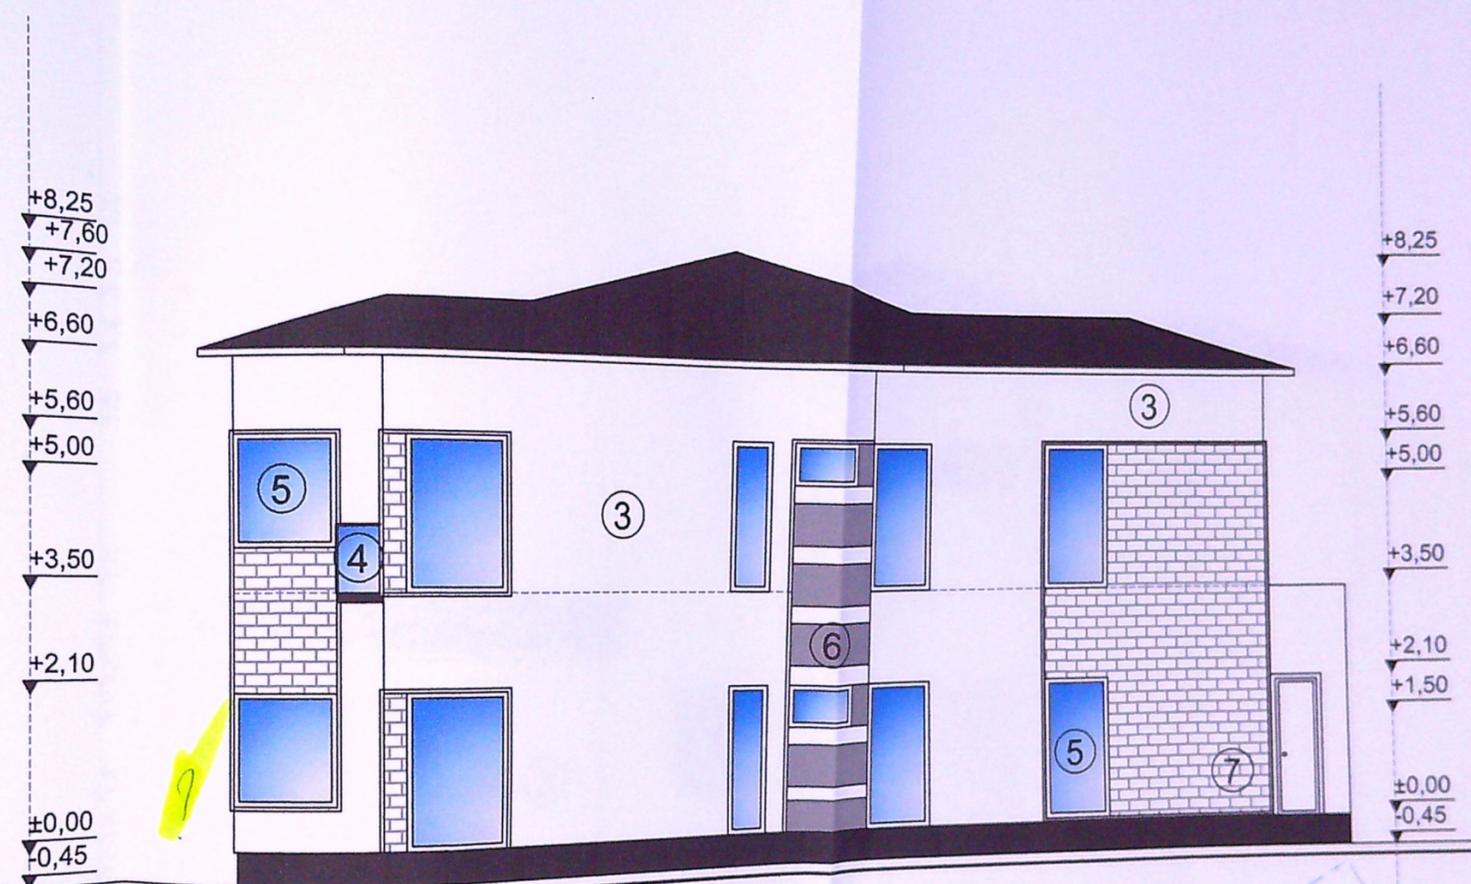


892
10/11/22

- ① INVELITOARE TABLA TIP TIGLA METALICA
- ② TENCUIALA EXTERIOARA GRI
- ③ TENCUIALA EXTERIOARA ALBA
- ④ BALUSTRADA STICLA
- ⑤ TAMPLARIE P.V.C. TERMOIZOLANTA GRI ANTRACIT
- ⑥ PROFILE POLISTIREN DECORATIVE
- ⑦ PLATA

Verificator	Nume	Semnatura	Cerinta	Referat nr./data
	Ing. S.C. CONSARH S.R.L.		"A"	
Specificatia	Nume	J 16 - 3047	Scara:	Beneficiar: AMZOLINI MIHAI BRUNO
Sef proiect	Arh. Diaconescu M.	1093	1:100	Proiect nr. 1913/2022
Proiectat	Arh. Diaconescu M.			Construire locuinta individuala Sp+P+1, str. Paringului, nr. 4A, Craiova, jud. Dolj
Desenat	Arh. Int. Stefania Copacescu	Data: 2022		Faza D.T.A.C.
				Titlu plansa: FATADA LATERALA DREAPTA
				Plansa nr. A:

148

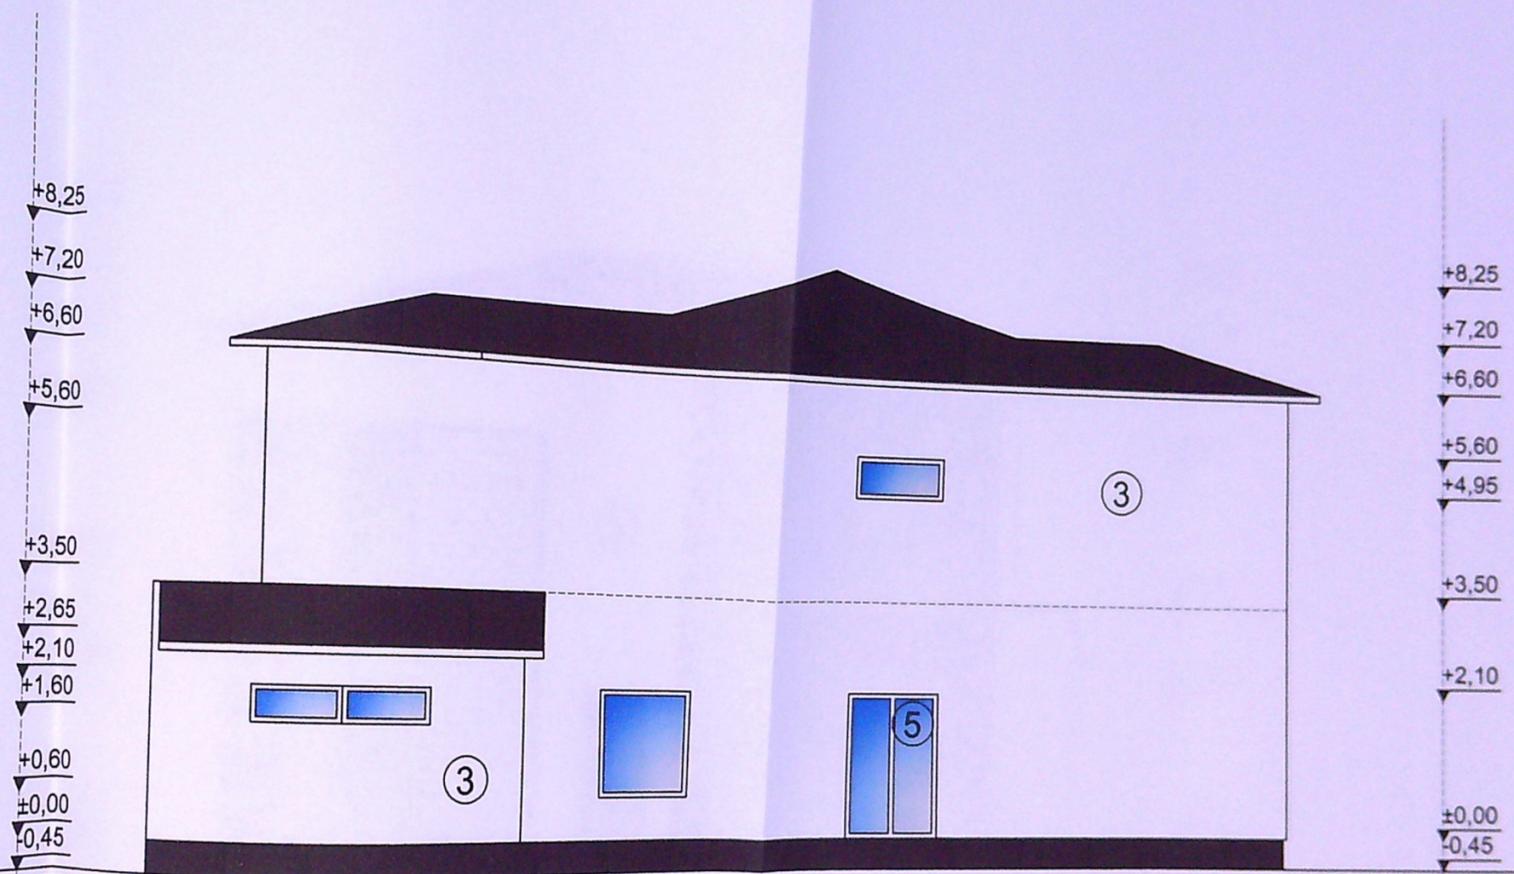


JUDETUL DOLJ
 PRIMĂRIA MUNICIPIULUI CRAIOVA
 Serviciul de Urbanism
 892
 14/5

- ① INVELITOARE TABLA TIP TIGLA METALICA
- ② TENCUIALA EXTERIOARA GRI
- ③ TENCUIALA EXTERIOARA ALBA
- ④ BALUSTRADA STICLA
- ⑤ TAMPLARIE P.V.C. TERMOIZOLANTA GRI ANTRACIT
- ⑥ PROFILE POLISTIREN DECORATIVE

Verificator	Nume Ing.	Semnatura	Cerinta	Referat nr./data
	S.C. CONSARH S.R.L.		"A"	
Specificatia	Nume	J 16 - 3047 - 1993		Beneficiar: AMZOLINI MIHAI BRUNO
Sef proiect	Arh. Diaconescu M.	Scara	1:100	Proiect nr. 1913/2022
Proiectat	Arh. Diaconescu M.	Museu Lucian DIACONESCU	Data: 2022	Construire locuinta individuala Sp+P+1, str. Paringului, nr. 4A, Craiova, Jud. Dolj
Proiectant	Arh. Int. Stefania Copacescu			Faza D.T.A.C.
				Titlu plansa: FATADA LATERALA STANGA
				Plansa nr. A:

1/2021

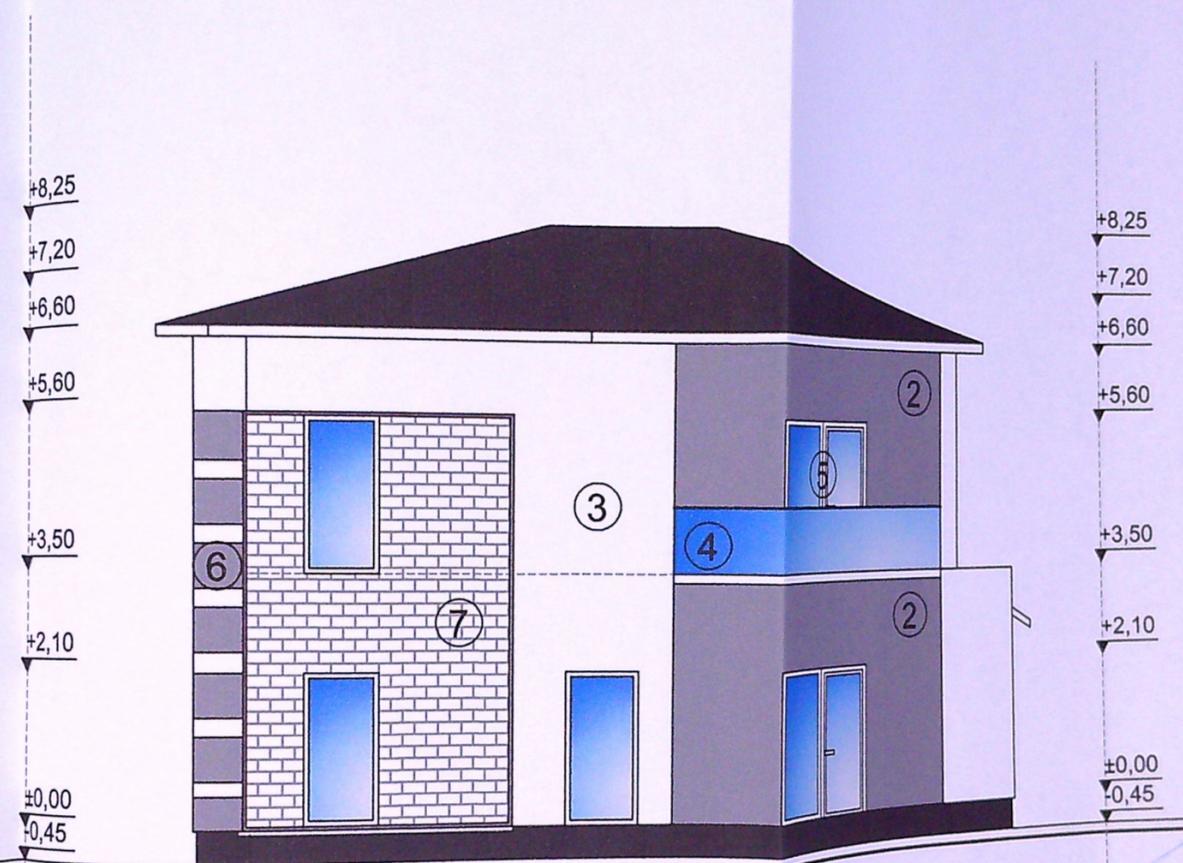

892
1/23

- ① INVELITOARE TABLA TIP TIGLA METALICA
- ② TENCUIALA EXTERIOARA GRI
- ③ TENCUIALA EXTERIOARA ALBA
- ④ BALUSTRADA STICLA
- ⑤ TAMPLARIE P.V.C. TERMOIZOLANTA GRI ANTRACIT
- ⑥ PROFILE POLISTIREN DECORATIVE
- ⑦ PIATRA DECORATIVA

Verificator	Ing. S.C. CONSARH S.R.L.	Semnatura	Cerinta	Referat nr./data
Specificatia	Arh. Diaconescu M.		"A"	
Sef proiect	Arh. Diaconescu M.	Semnatura	Scara:	Beneficiar: AMZOLINI MIHAI BRUNO
Proiectat	Arh. Int. Stefania Copacescu		1:100	Proiect nr. 1913/2022
Desenat			Data: 2022	Construire locuinta individuala Sp+P+1, str. Paringului, nr. 4A, Craiova, jud. Dolj
				Faza D.T.A.C.
				Titlu plansa: FATADA SECUNDARA
				Plansa nr. A: