

314000

LEGENDA



- Ax drum
- Contur Proprietate
- Locuinta P+1 propusa
- Imprejmuire propusa
- Retragere Constructie
7,5m din ax drum conform CU
nr. 1638 din 19.08.2021
- Retragere Imprejmuire teren
5,5m din ax drum conform CU
nr. 1638 din 19.08.2021
- Spatiu plantat

- Loc de parcare in aer liber 3,0x5,0m
conducta 6N, PE RP, Dn 9mm subterana
- Locuinta P+1 invecinata existenta

SITUATIA EXISTENTA

Steren = 573,0mp din masuratori si 734 din acte
 $S_c = 0,0mp$
 $S_d = 0,0mp$
 $P.O.T. = 0,0\%$
 $C.U.T. = 0,0$

SITUATIA PROPUSA

Steren = 573,0mp din masuratori si 734 din acte
 $S_c = 158,40mp$
 $S_d = 319,30mp$
 $P.O.T. = 27,64\%$
 $C.U.T. = 0,557$

551

si PUBLICITATI

1638

VERIFICA
EXPERT
S.C. D
con
Sef proie
Proiecta
Desenat

Oficiu Județean de
Cadastru
Județul Mehedinți
Arhivă

VERINTA
A1
8.1992
Scara
1:1000
elaborari
9.2021

PLAN DE SITUATIE

Parcela

Nr.
Pct.

0

141



266

de Cadastru

str. Piatra Neamt

str. Dobrenilor

si PUBLICITATI

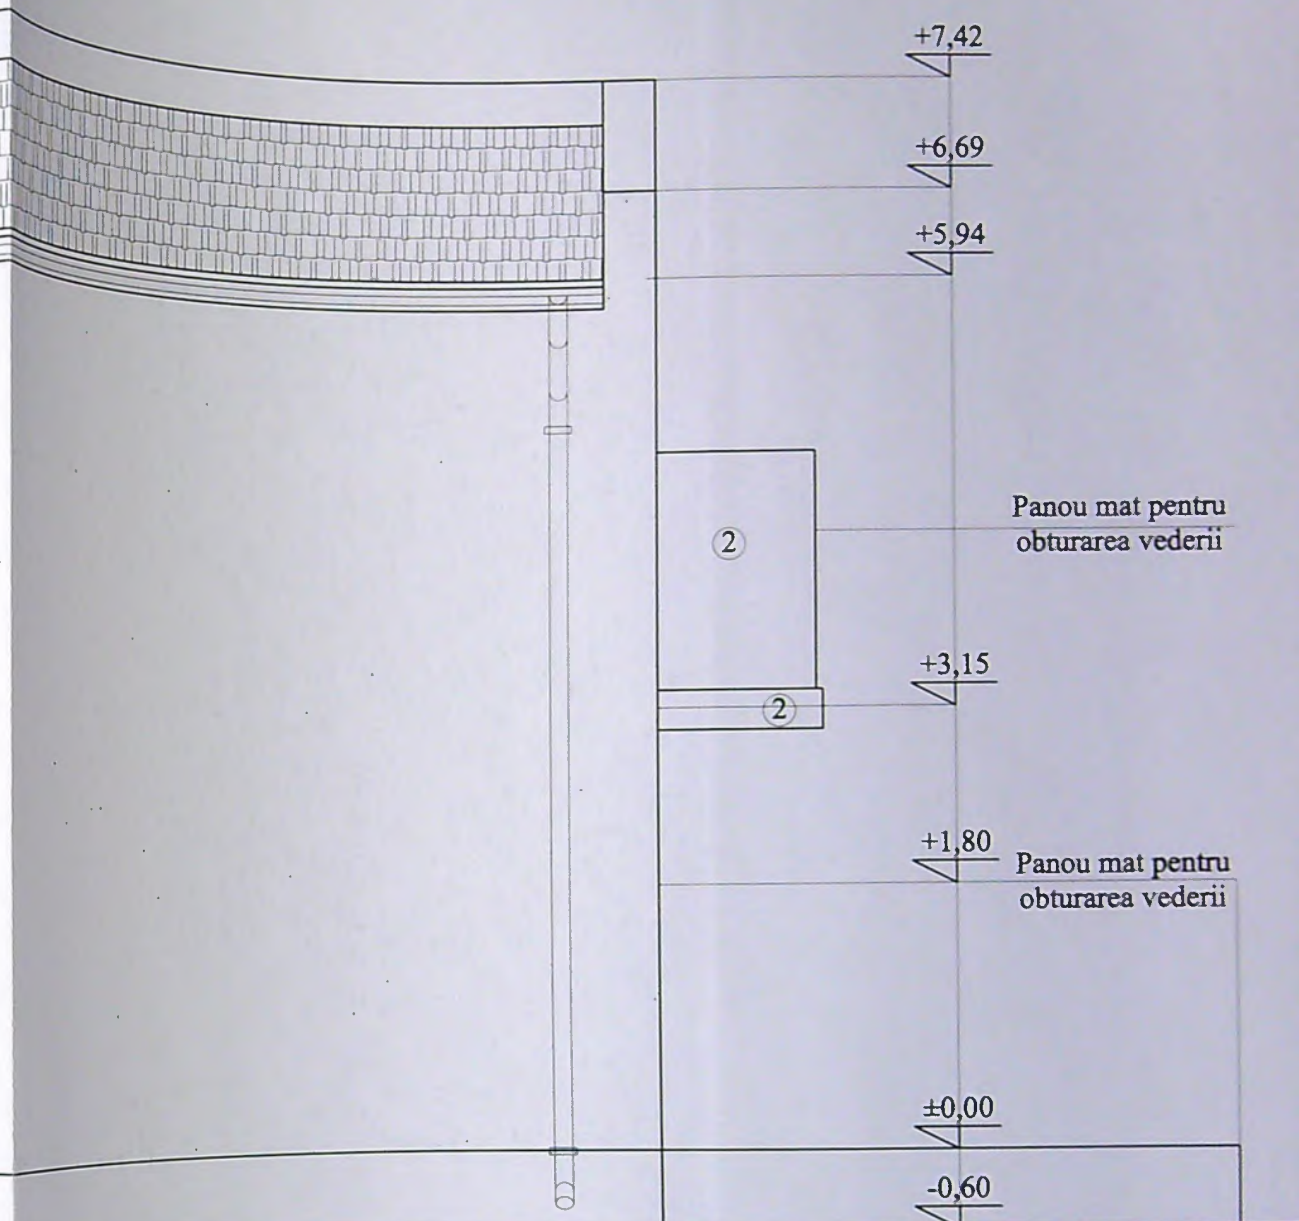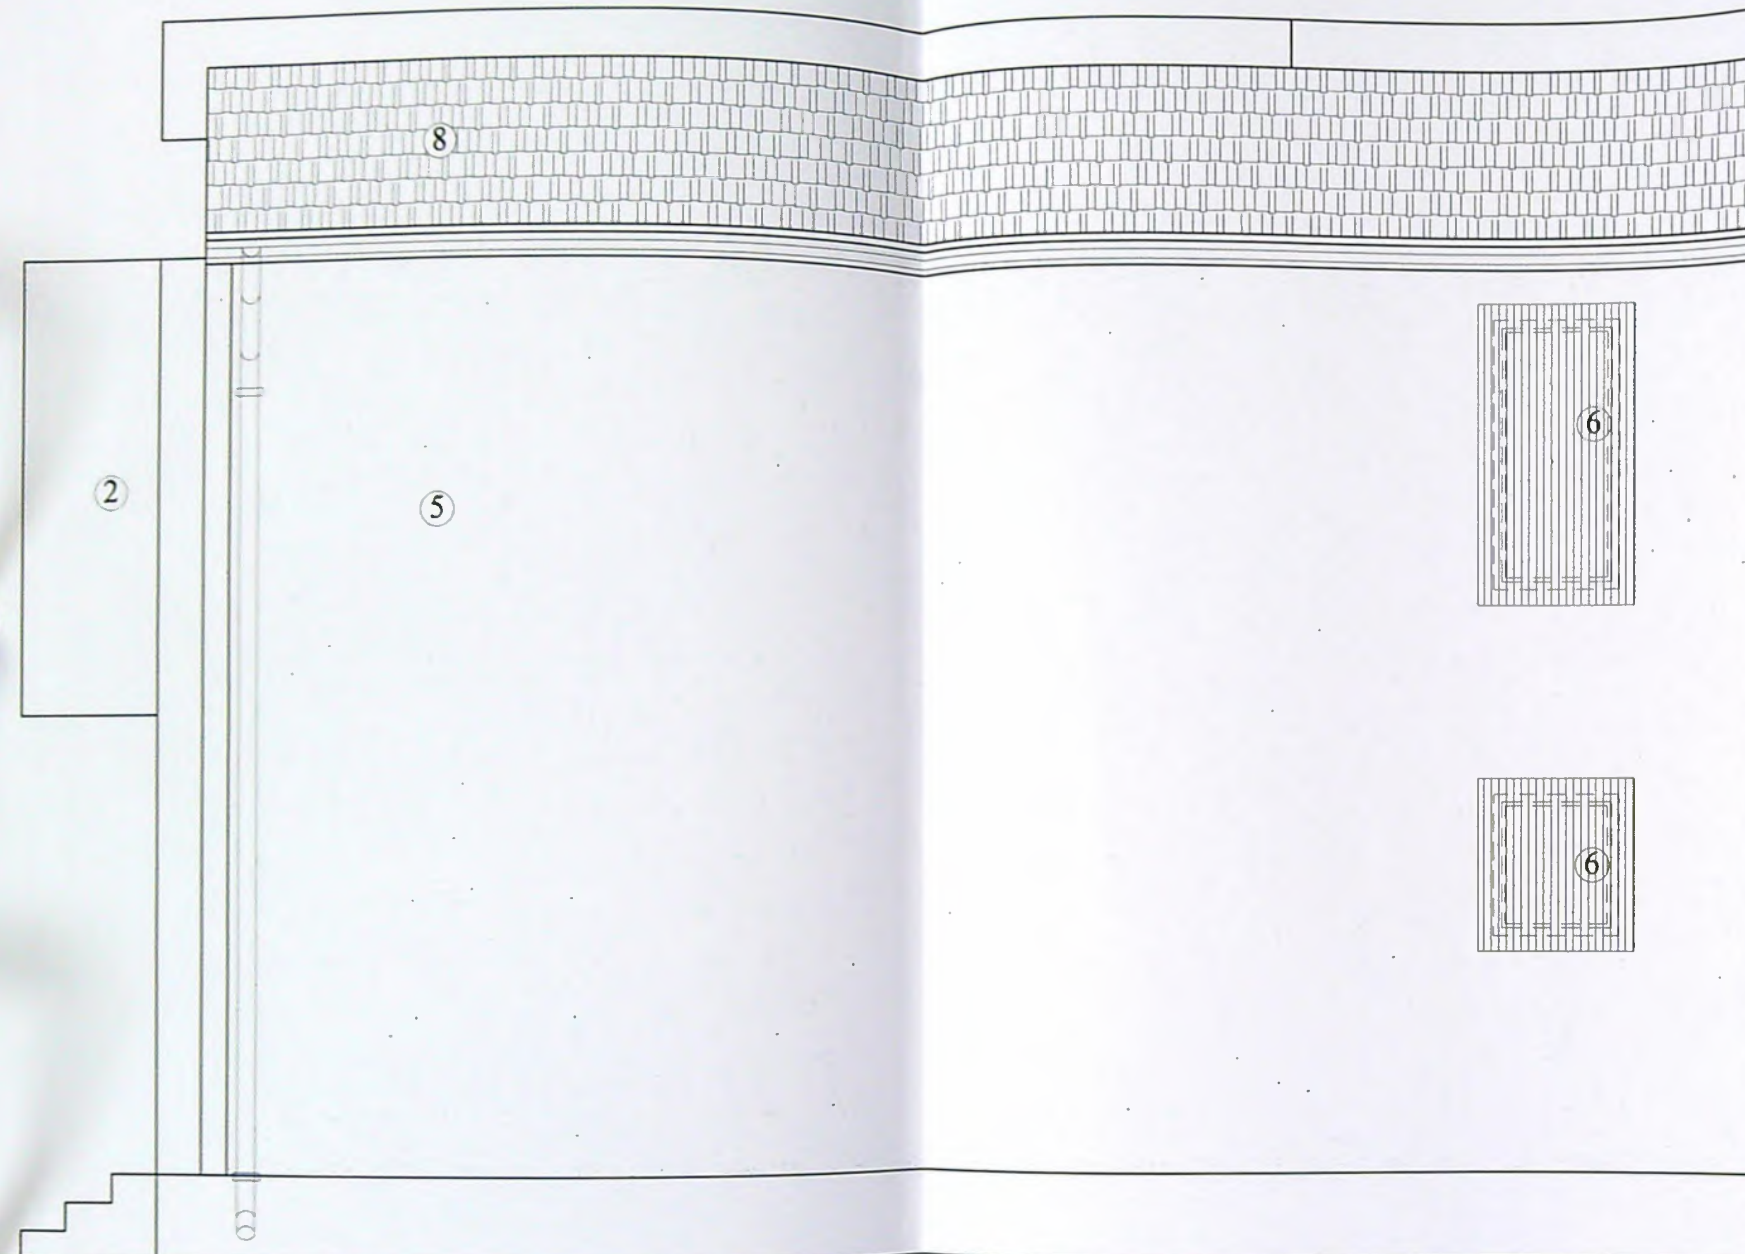

- 2. Tencuiala decorativa - alb
- 5. Tencuiala decorativa - gri
- 6. Tamplarie PVC Mahon/negru cu geam termopan cu panou mat pentru obturarea vederii
- 7. balustrada - sticla
- 8. Invelitoare tabla tip Lindab Negru mat cu opritoare de zapara



VERIFICATO
EXPERT

Com.

Sef proiect

Proiectat

Desenat

50

Fatada Laterală Dreapta

A - 10

+7,42

+6,69

+5,94

Panou mat pentru
obturarea vederii

+3,15


+1,80

Panou mat pentru
obturarea vederii

±0,00

-0,60

- 2. Tencuiala decorativa - alb
- 5. Tencuiala decorativa - gri
- 6. Tamplarie PVC Mahon/negru cu geam termopan
- 7. balustrada - sticla

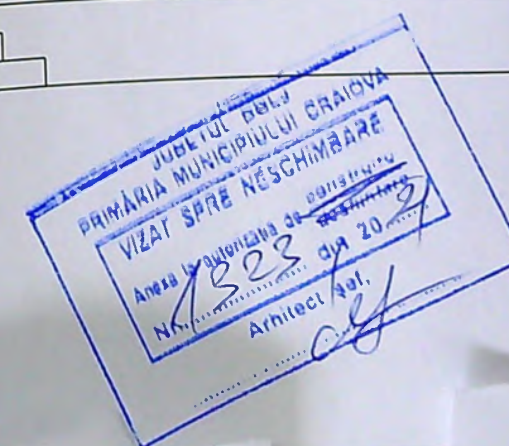

CERINTA
A1

Data

scara:



1:50

Fatada Posteroara


A - 09

Panou mat pentru
obturarea vederii

Panou mat pentru
obturarea vederii

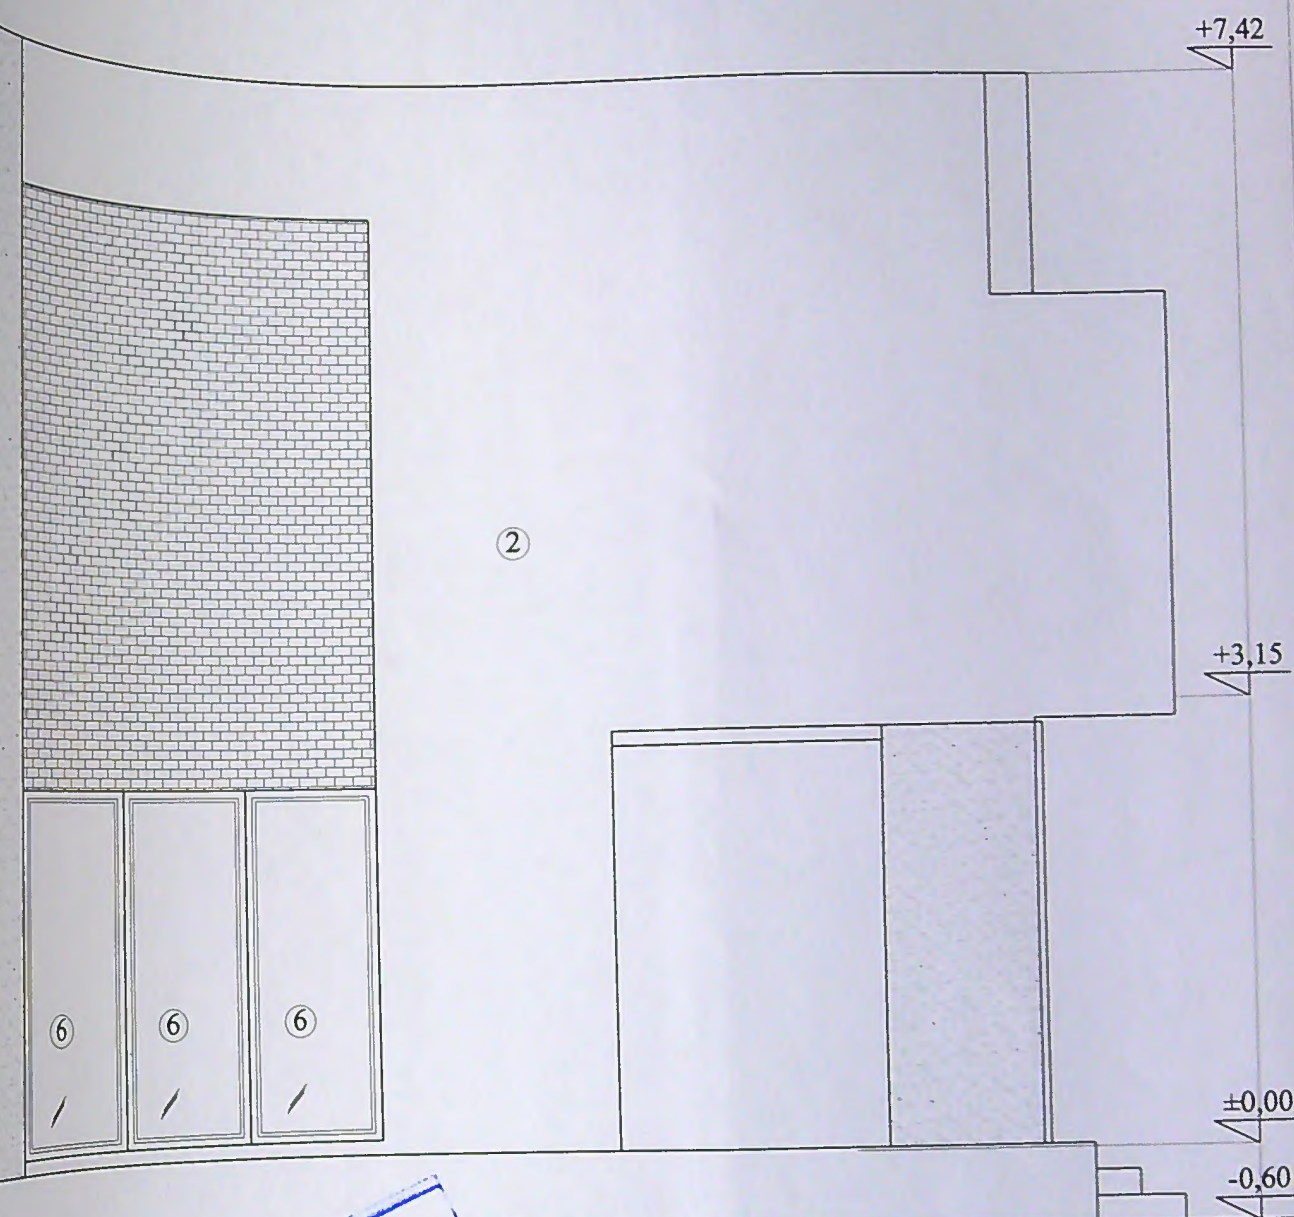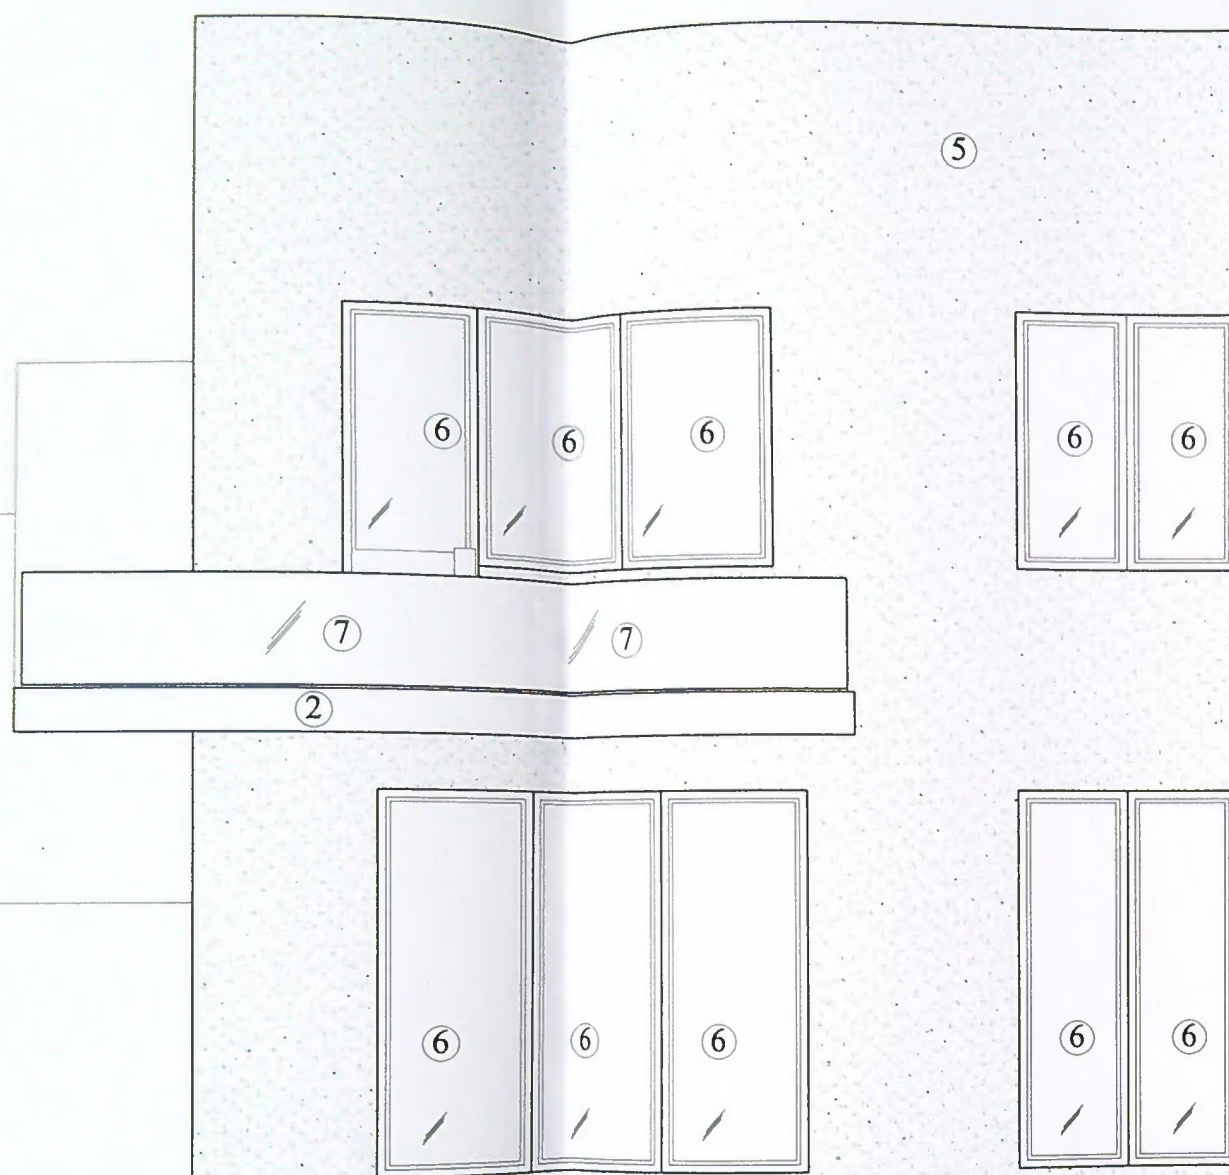

- 1 Alucobond - gri
2. Tencuiala decorativa - alb
3. Tencuiala decorativa - caramiziu
4. Tencuiala decorativa - piatra naturala
5. Tencuiala decorativa - gri
6. Tamplarie PVC Mahon/negru cu geam termopan
7. balustrada - sticla

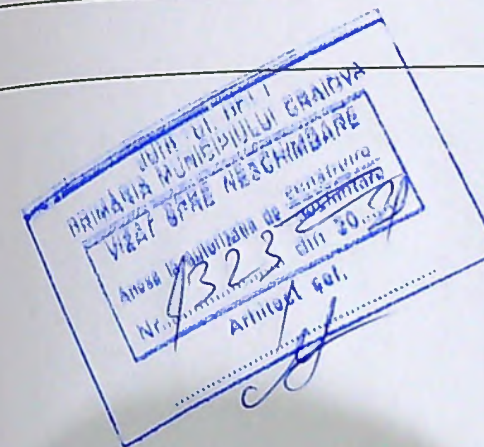

CERINTA
A1


Data

scara:


1:50

Fatada Laterală Stanga

A - 08

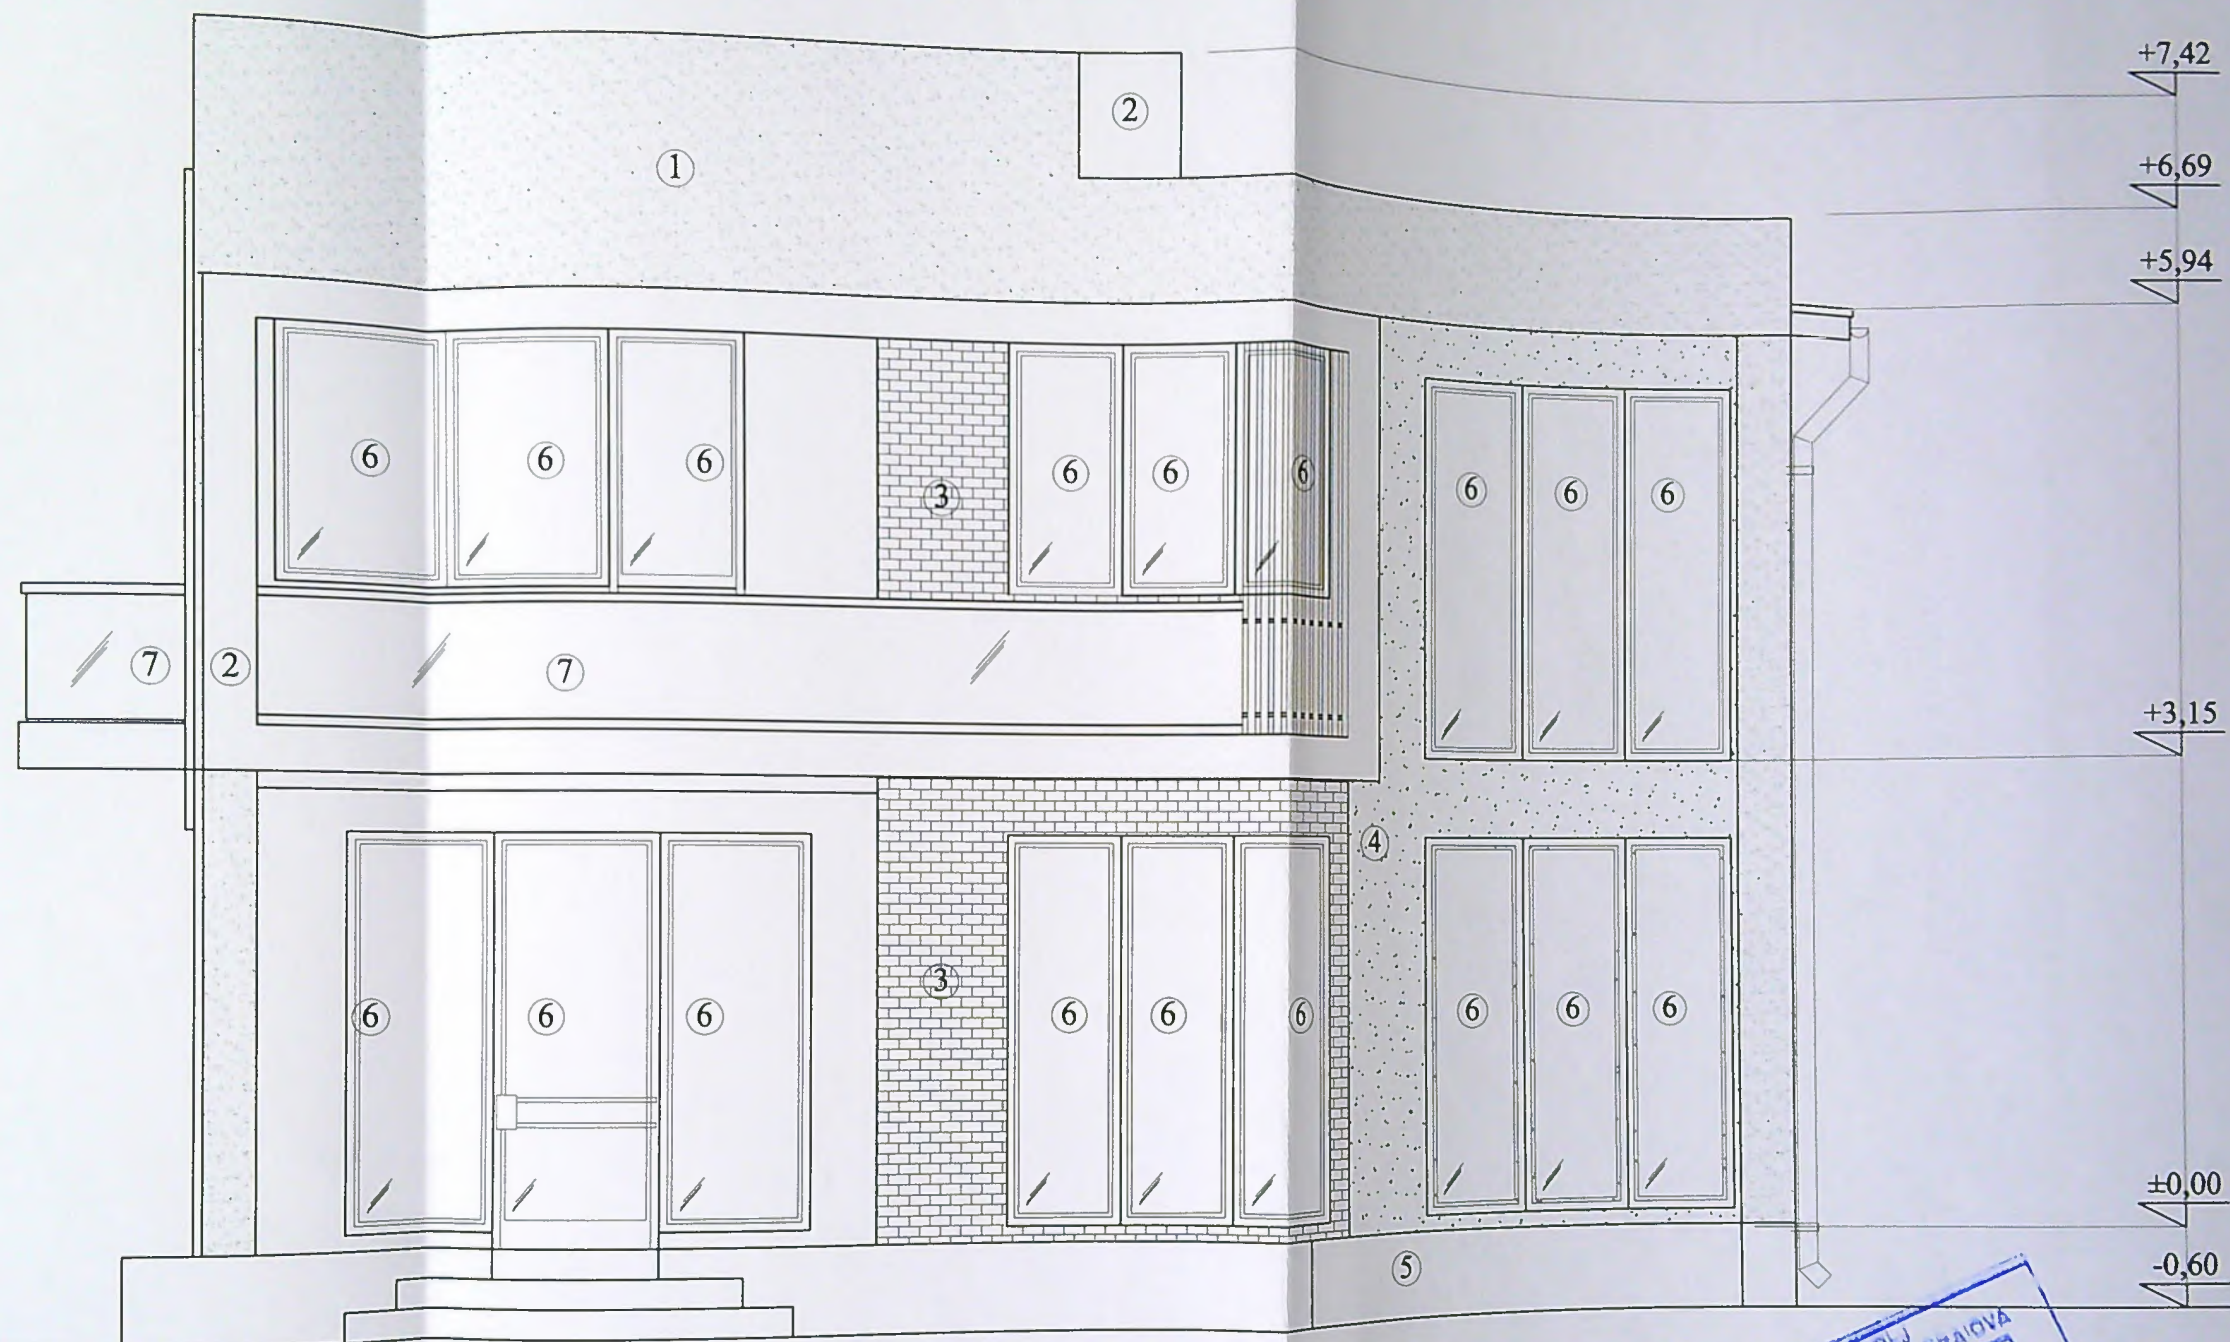

- 1 Alucobond - gri
2. Tencuiala decorativa - alb
3. Tencuiala decorativa - caramiziu
4. Tencuiala decorativa - piatra naturala
5. Tencuiala decorativa - gri
6. Tamplarie PVC Mahon/negru cu geam termopan
7. balustrada - sticla

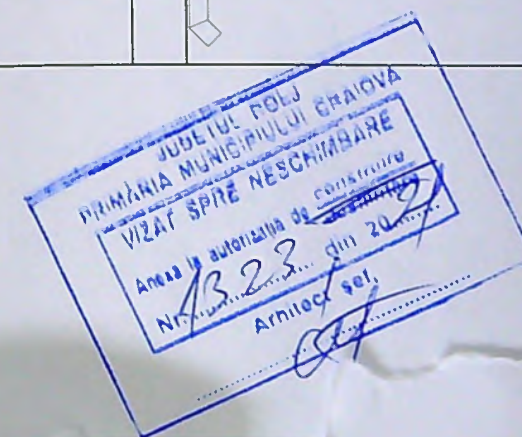

VERIFICAT
EXP.

Sef proiect

Proiectant

Desenator

PRINTA
A1

Data

scara:

1:50

Fatada principala

A - 07