



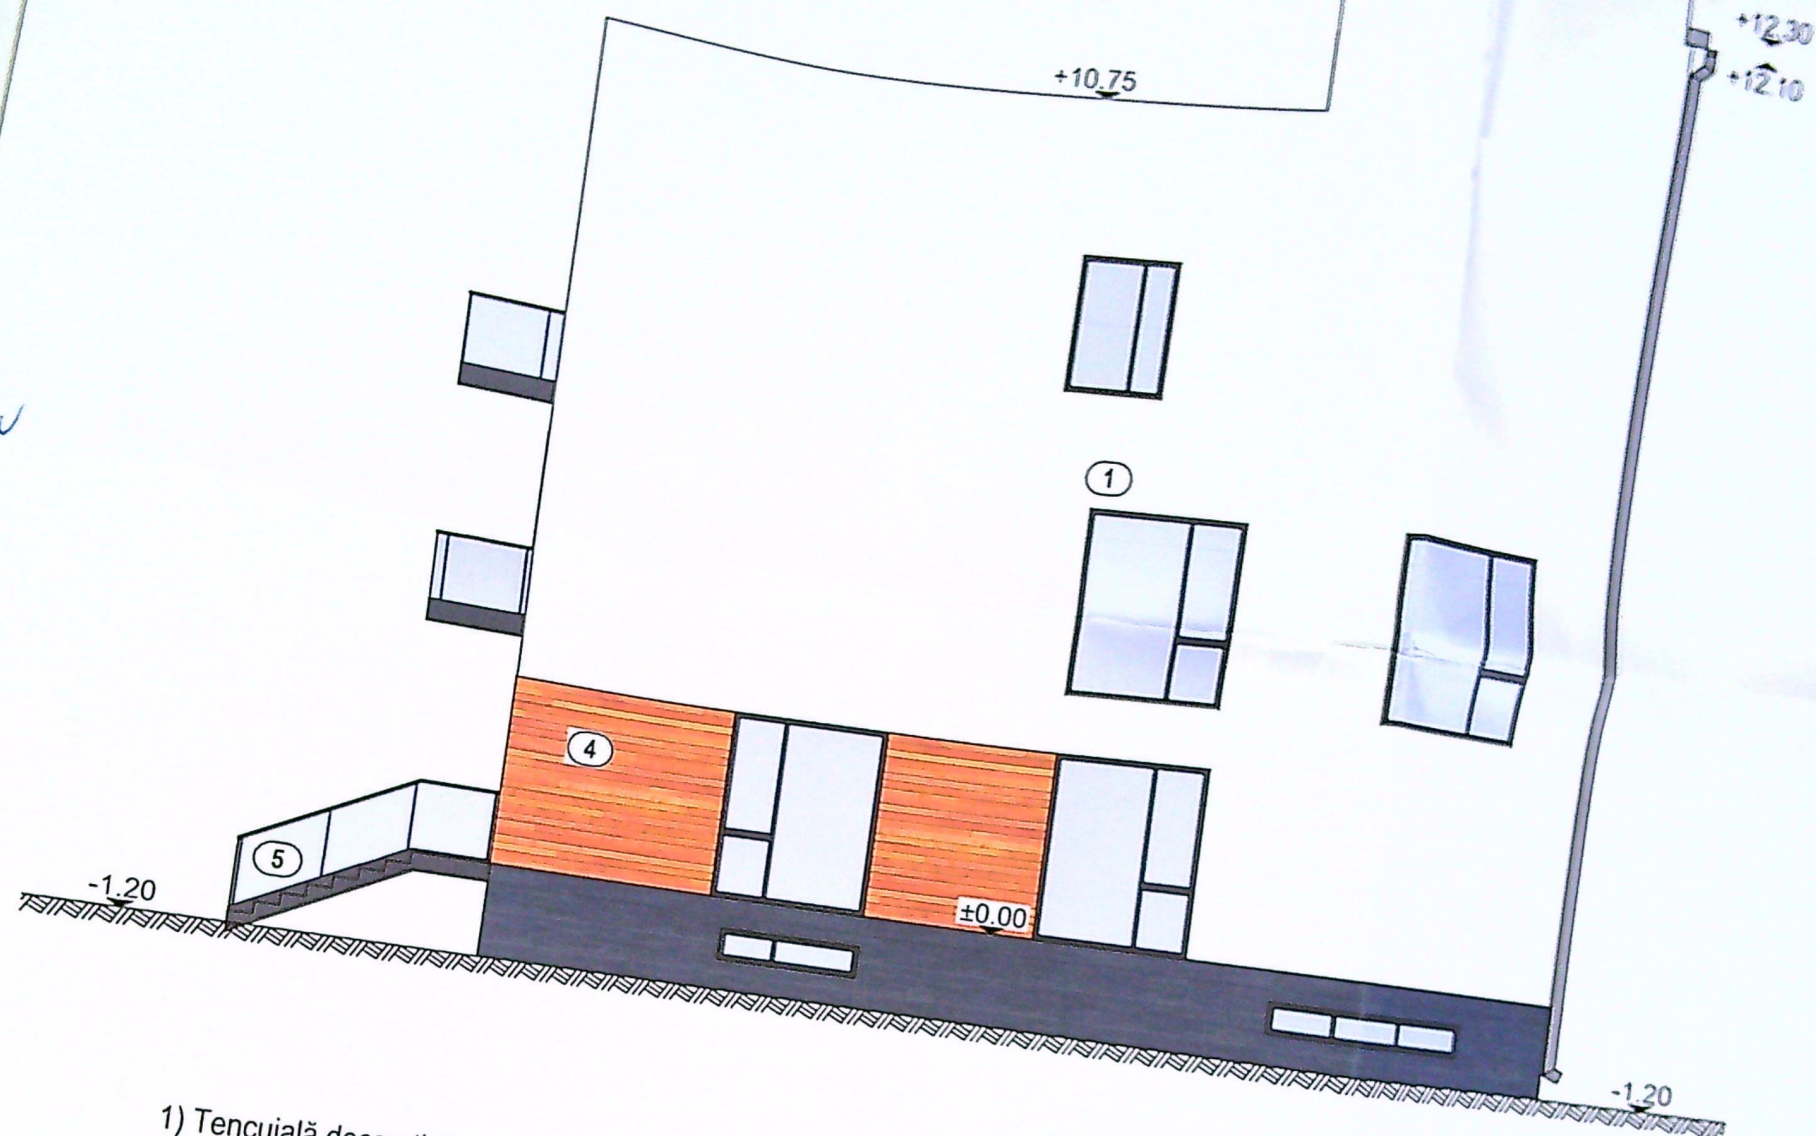

FAȚADĂ LAT.-DREAPTĂ
SC. 1:100

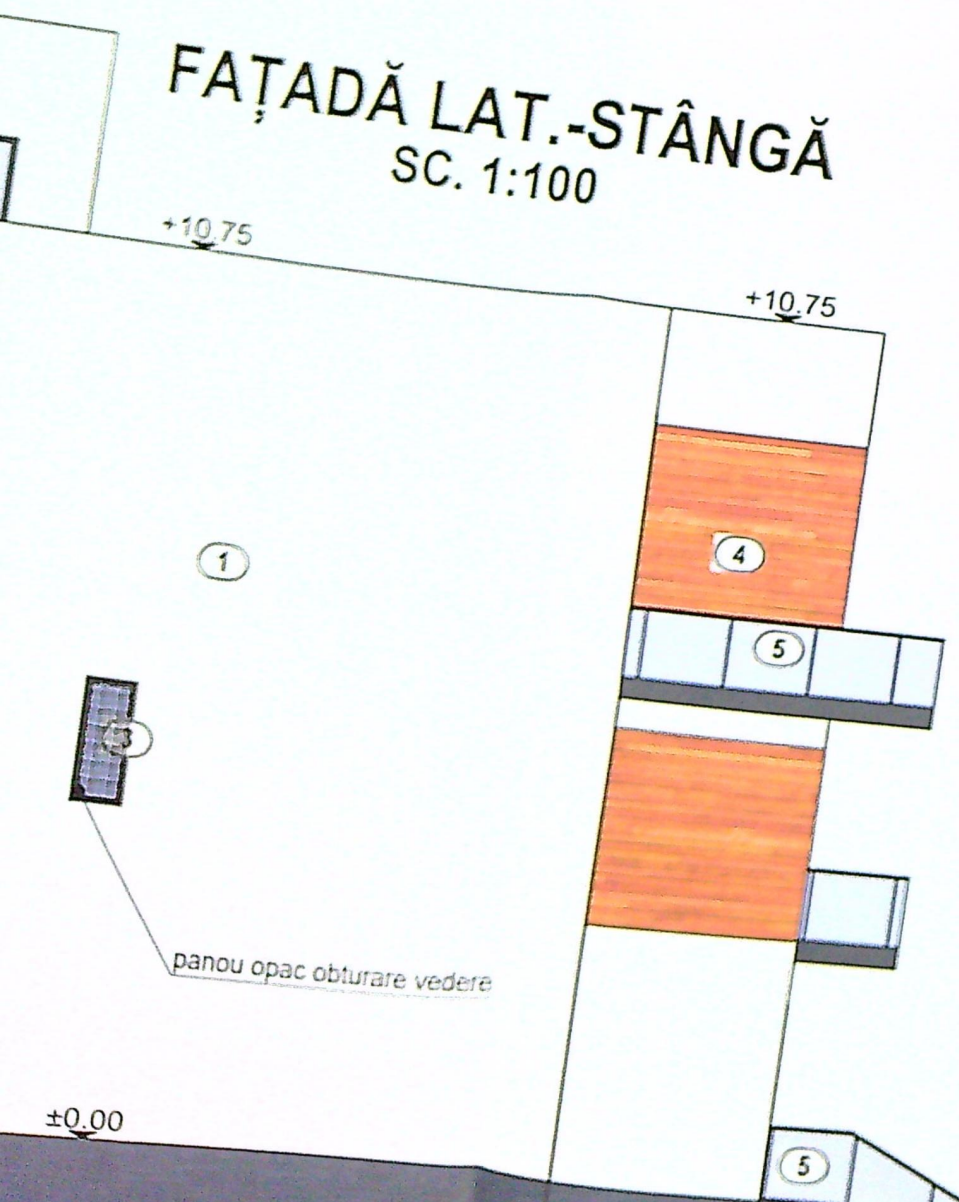

FAȚADĂ LAT.-STÂNGĂ
SC. 1:100



- 1) Tencuială decorativă alb
- 2) Înnelitoare metalică gri
- 3) Tâmplărie PVC gri
- 4) Placaj decorativ
- 5) Balustrada sticlă

FAȚADĂ POSTERIOARĂ
SC. 1:100

