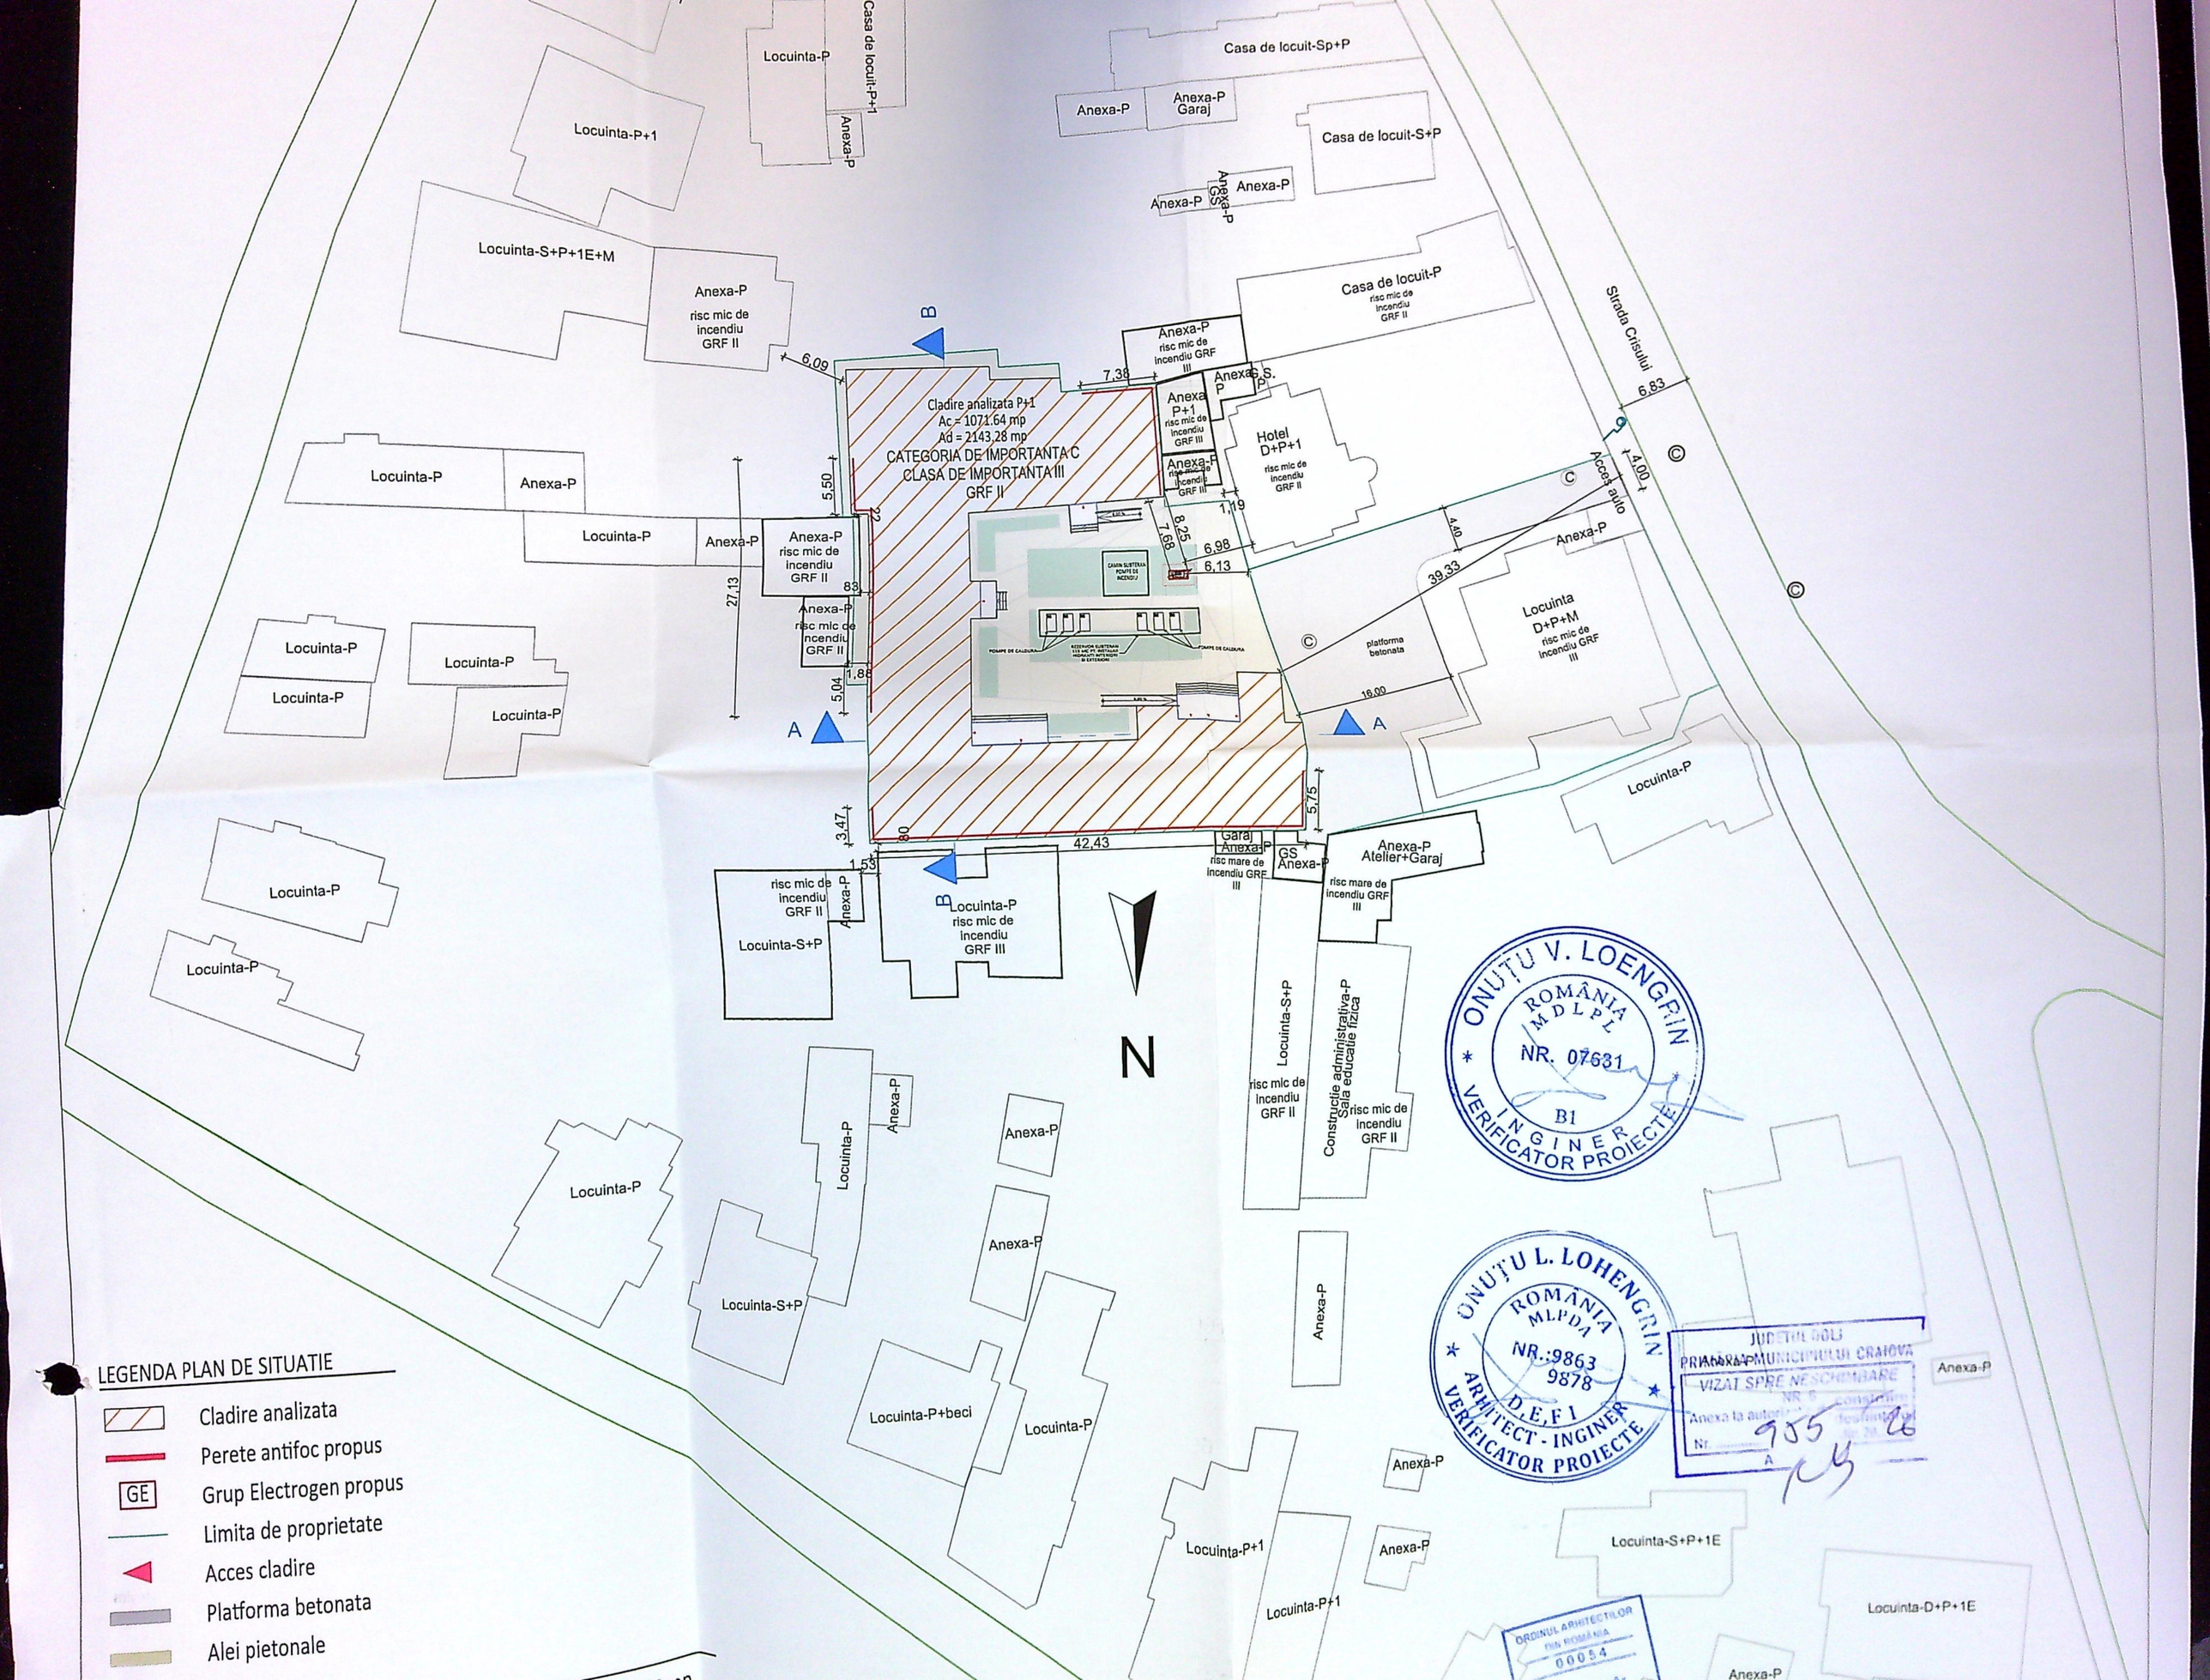


LEGENDA PLAN DE SITUATIE

- Cladire analizata
- Perete antifoc propus
- GE — Grup Electrogen propus
- Limita de proprietate
- Acces cladire
- Platforma betonata
- Alei pietonale

ONUȚU V. LOENGRIN
ROMÂNIA
M D L P L
NR. 07631
B1
INGINER
VERIFICATOR PROIECTE

ONUȚU L. LOHENGRIN
ROMÂNIA
M.L.P.D.A
NR.: 9863
9878
D.E.F.I
ARHITECT - INGINER
VERIFICATOR PROIECTE

JUDEȚUL DOLJ
PRIMĂRIA MUNICIPIULUI CRAIOVA
VIZAT SPRE NESCHIMBARE
Anexa la autorizația de construire
Nr. 955/26
A

ORDINUL ARHITECȚILOR DIN ROMÂNIA
00054

JUDETUL DOLJ
PRIMĂRIA MUNICIPIULUI CRAIOVA
VIZAT SPRE NESCHIMBARE
NR. 6 construire
Anexa la autorizația de desființare
Nr. 955 din 20..
Arhitect șef

FEREASTRA FIXA EI 90
+9,72
+9,53
+9,95
+10,08
+7,00
+6,80
+6,10
+4,80
+3,40
+3,20
+2,40
+2,00
+0,80
tamplarie cu vitraj opac
FEREASTRA EI90 CU INCHIDERE AUTOMATA IN CAZ DE INCENDIU
11,02
PERETE ANTIFOC ZIDARIE PORTANTA A1 REI 180
CLADIRI CARE NU FAC OBIECTUL INVESTITIEI

M L K J I H G F E D

ONUȚU V. LOENGRIN ROMÂNIA MDLPL NR. 07631 B1 INGINER VERIFICATOR PROIECTE

ONUȚU L. LOHENGRIN ROMÂNIA MLPDA NR.:9863 9878 D.E.J. ARHITECT - INGINER VERIFICATOR PROIECTE

VERIFICATOR / EXPERT	NUME	SEMNATURA	CERINTA
S.C. TRANSCOM CARAIMAN S.R.L. SOCIETATE DE PROIECTARE IN CONSTRUCTII			

D E F G H I J K L M N

FEREASTRA EI90 CU INCHIDERE AUTOMATA IN CAZ DE INCENDIU

FEREASTRA FIXA EI 90

+10,08 +9,95 +9,72 +7,79

+7,30 +7,25 +6,30 +7,00 +5,25 +5,30 +5,00 +4,90

+3,60 +3,00 +2,90 +2,50 +1,60 +1,10

tamplarie cu vitraj opac

CLADIRI CARE NU FAC OBIECTUL INVESTITIEI

27,13

PERETE ANTIFOC ZIDARIE PORTANTA A1 REI 180

JUDETUL DOLJ
PRIMĂRIA MUNICIPIULUI CRAIOVA
VIZAT SPRE NESCHIMBARE
NR. 6
Anexa la autorizația de construire / desființare
Nr. 955 din 2026
Arhitect șef

ONUȚU V. LOENGRIN ROMÂNIA MDLPL NR. 07631 B1 INGINER VERIFICATOR PROIECTE

ONUȚU L. LOHENGRIN ROMÂNIA MLPDA NR. 9863 9878 D,E,F,I ARHITECT - INGINER VERIFICATOR PROIECTE

ORDINUL ARHITECȚILOR DIN ROMÂNIA 00053 Ionescu

SOCIETATEA COMERCIALĂ CUI 14275397 TRANSCOM CARAIMAN S.R.L. J2001000362268 SLATINA - OLT - ROMÂNIA

VERIFICATOR / EXPERT	NUME	SEMNATURA	CERINTA
S.C. TRANSCOM CARAIMAN S.R.L. SOCIETATE DE PROIECTARE IN CONSTRUCTII C.I.F. RO14275397 J28/362/2001, TEL/FAX 0249/416072 str. Varianta OTT 2, nr.756, SLATINA, judetul OLT, ROMANIA			
SEF PROIECT	Arh. Aurel Ionescu		
	Arh. Antal Ruxandra		

CATEGORIA DE IMPORTANTA C
CLASA DE IMPORTANTA

REFERAT / EXPERTIZA NR. / DATA

BENEFICIAR
MUNICIPIUL CRAIOVA PRIN PRIMAR LIA OLGUTA VASILESCU PRIN DELEGAT DIRECTOR EXECUTIV ADRIANA MOTOCU PENTRU LICEUL CU PROGRAM SPORTIV PETRACHE TRISCU

AMENAJARE CAMIN INTERNAT SI CANTINA ELEVI IN CLADIREA DIN STRADA CRISULUI NR. 9, CRAIOVA SI AMPLASARE PANOU INFORMARE SI PUBLICITATE PROIECT (2.00x3.00) - CONSTRUCTIE PROVIZORIE CU DURATA DE APLICARE 10 ANI IN CADRUL PROIECTULUI IMBUNATATIREA INFRASTRUCTURII EDUCATIONALE PRIN INFIINTAREA UNUI CAMPUS SCOLAR LA LICEUL CU PROGRAM SPORTIV "PETRACHE TRISCU" DIN MUNICIPIUL CRAIOVA - EDU PRO SPORT CRAIOVA

PROIECT NR. TC02/2026

FAZA: D.T.A.C.

SCARA 1:100

PLANSA NR.

DATA

FATADA POSTERIOARA

1 2 3 4 5 6 6' 11 12 13 14 15

+10,08 +9,95 +9,90 +9,67 +9,44 +9,72

dwich

tamplarie cu vitraj opac

+3,30

+0,90

tamplarie cu vitraj opac

tamplarie cu vitraj opac

+2,40

+1,40

tamplarie cu vitraj opac

tamplarie cu vitraj opac

FEREASTRA EI90 CU INCHIDERE AUTOMATA IN CAZ DE INCENDIU

FEREASTRA FIXA EI 90

CLADIRI CARE NU FAC OBIECTUL INVEST

1 2 3 4 5 6 6' 11 12 13 14

42,43

PERETE ANTIFOC ZIDARIE PORTANTA A1 REI 180

CATEGORIA DE IMPORTANTA C
CLASA DE IMPORTANTA III
GRF II

JUDETUL DOLJ
PRIMĂRIA MUNICIPIULUI CRAIOVA
VIZAT SPRE NESCHIMBARE
NR. 6 construire
Anexa la autorizatia de dezmembrare
nr. 955 din 20.12.2025
Arhitect şef

ONUȚU V. LOENGRIN
ROMÂNIA
MDLPL
NR. 07631
B1
INGINER VERIFICATOR PROIECTE

ORDINUL ARHITECȚILOR DIN ROMÂNIA
00054
Aurel Lazăr IONESCU
Fără parafă nu este semnătura

ONUȚU L. LOHENGRIN
ROMÂNIA
MLPDA
NR. 9863 9878
D.E.E.I.
ARHITECT - INGINER VERIFICATOR PROIECTE

SOCIETATEA COMERCIALĂ
CUI 14275397
TRANSCOM CARAIMAN S.R.L.
J20/1000/2008
SLATINA-OLT-ROMÂNIA

VERIFICATOR / EXPERT	NUME	SEMNATURA	CERINTA
S.C. TRANSCOM CARAIMAN S.R.L. SOCIETATE DE PROIECTARE IN CONSTRUCTII C.U.I. RO14275397 J28/362/2001, TEL/FAX 0249/410872 str. Varianta OLT-F, nr. 78, SLATINA, judetul OLT, ROMANIA			
SEF PROIECT	Arh. Aurel Ionescu		SCARA 1:100
PROIECTAT	Arh. Antal Ruxandra		
DESENAT	Arh. Aurel Ionescu		DATA 2026


REFERAT / EXPERT

BENEFICI

MUNICIPIUL CRAIOVA PRIN PRIMAR LIA OLGUTA VA
ADRIANA MOTOCU PENTRU LICEUL CU PRO

AMENAJARE CAMIN INTERNAT SI CANTINA EL
STRADA CRISULUI NR. 9, CRAIOVA SI AMPLASAR
SI PUBLICITATE PROIECT (2.00x3.00) - CONSTR
DURATA DE APLICARE 10 ANI IN CADRUL PROIE
INFRASTRUCTURII EDUCATIONALE PRIN INFIIN
SCOLAR LA LICEUL CU PROGRAM SPORTIV -PE
MUNICIPIUL CRAIOVA - EDU PRO SPO

FATADA LATERAL STAN

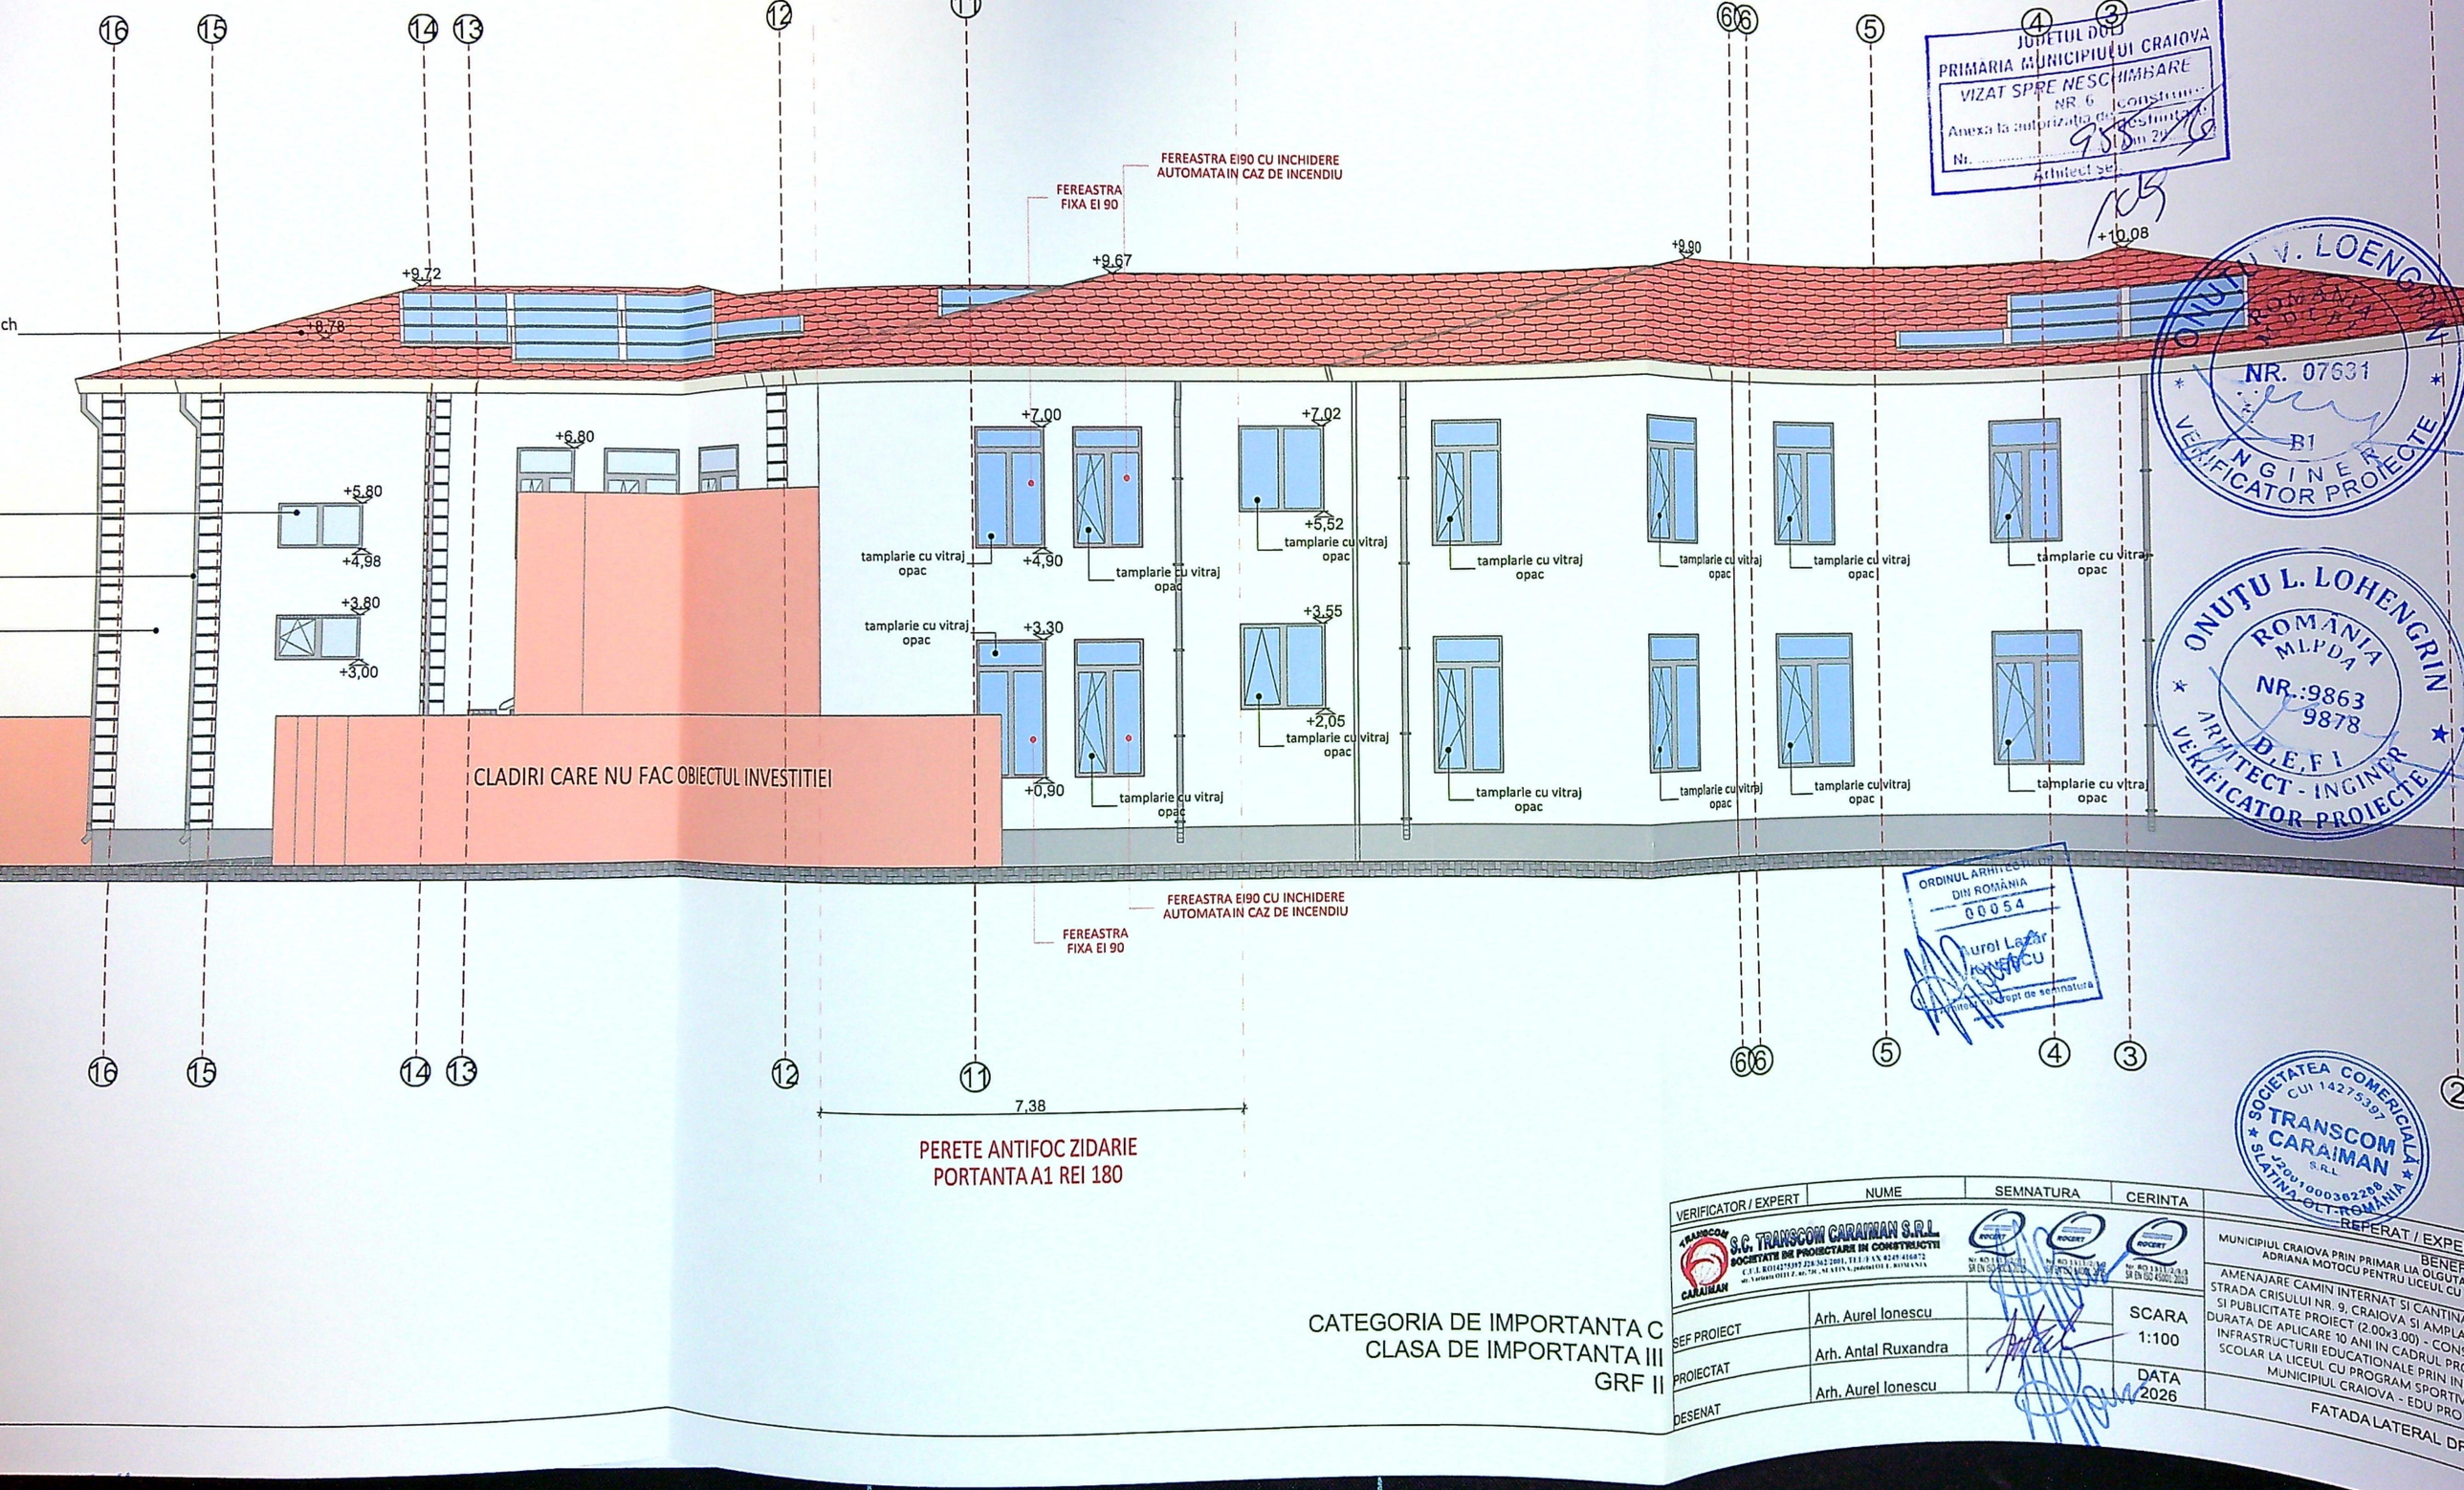

JUDEȚUL DOLJ
PRIMARIA MUNICIPIULUI CRAIOVA
VIZAT SPRE NESCHIMBARE
NR. 6 construcții
Anexa la autorizația de construire
Nr. ... din 20...
Arhitect șef

ONUȚU L. LOHENGRIN
ROMÂNIA MLPDA
NR. 07631
B1
INGINER VERIFICATOR PROIECTE

ONUȚU L. LOHENGRIN
ROMÂNIA MLPDA
NR.:9863 9878
ARHITECT - INGINER
D.E.F.I
VERIFICATOR PROIECTE

ORDINUL ARHITECȚILOR DIN ROMÂNIA
00054
Aurel Lazăr Ionescu
Arhitect cu drept de semnătură

SOCIETATEA COMERCIALĂ
CUI 14275397
TRANSCOM CARAIMAN S.R.L.
J20/1000/2008
SLATINA-OLT-ROMÂNIA

CATEGORIA DE IMPORTANTA C
CLASA DE IMPORTANTA III
GRF II

VERIFICATOR / EXPERT	NUME	SEMNATURA	CERINTA
S.C. TRANSCOM CARAIMAN S.R.L. SOCIETATE DE PROIECTARE IN CONSTRUCTII			
SEF PROIECT	Arh. Aurel Ionescu		SCARA 1:100
PROIECTAT	Arh. Antal Ruxandra		
DESENAT	Arh. Aurel Ionescu		DATA 2026

REFERAT / EXPE
BENEF
MUNICIPIUL CRAIOVA PRIN PRIMAR LIA OLGUTA ADRIANA MOTOCU PENTRU LICEUL CU
AMENAJARE CAMIN INTERNAT SI CANTINA
STRADA CRISULUI NR. 9, CRAIOVA SI AMPLA
SI PUBLICITATE PROIECT (2.00x3.00) - CON
DURATA DE APLICARE 10 ANI IN CADRUL PR
INFRASTRUCTURII EDUCATIONALE PRIN IN
SCOLAR LA LICEUL CU PROGRAM SPORTIV
MUNICIPIUL CRAIOVA - EDU PRO
FATADA LATERAL DR



JUDEȚUL DOLJ
PRIMĂRIA MUNICIPIULUI CRAIOVA
VIZAT SPRE NESCHIMBARE
NR. 6
Anexa la autorizația de construire/desființare
Nr. 985 din 20..26
Arhitect șef

ONUȚU V. LOENGRIN
ROMÂNIA MDLPL
NR. 07631
B1
INGINER VERIFICATOR PROIECTE


ONUȚU L. LOHENGRIN
ROMÂNIA MLPDA
NR.:9863 9878
D,E,F,I
ARHITECT - INGINER VERIFICATOR PROIECTE

ORDINUL ARHITECTILOR DIN ROMÂNIA
00054
Aurel Lazăr IONESCU
arhitect cu drept de semnătură

SOCIETATEA COMERCIALĂ CUI 14275397
TRANSCOM CARAIMAN S.R.L
J20/1000/2006
SLATINA-OLT-ROMÂNIA

CATEGORIA DE IMPORTANTA C
CLASA DE IMPORTANTA III
GRF II

VERIFICATOR / EXPERT	NUME	SEMNATURA	CERINTA	REFERAT / EXPERTIZA NR. / DATA
S.C. TRANSCOM CARAIMAN S.R.L. SOCIETATE DE PROIECTARE IN CONSTRUCTII				BENEFICIAR: MUNICIPIUL CRAIOVA PRIN PRIMAR LIA OLGUTA VASILESCU PRIN DELEGAT DIRECTOR EXECUTIV ADRIANA MOTOCU PENTRU LICEUL CU PROGRAM SPORTIV PETRACHE TRISCU
SEF PROIECT	Arh. Aurel Ionescu		SCARA 1:100	AMENAJARE CAMIN INTERNAT SI CANTINA ELEVI IN CLADIREA DIN STRADA CRISULUI NR. 9, CRAIOVA SI AMPLASARE PANOU INFORMARE SI PUBLICITATE PROIECT (2.00x3.00) - CONSTRUCTIE PROVIZORIE CU DURATA DE APLICARE 10 ANI IN CADRUL PROIECTULUI IMBUNATATIREA INFRASTRUCTURII EDUCATIONALE PRIN INFIINTAREA UNUI CAMPUS SCOLAR LA LICEUL CU PROGRAM SPORTIV "PETRACHE TRISCU" DIN MUNICIPIUL CRAIOVA - EDU PRO SPORT CRAIOVA — PROIECT NR. TC02/2026 — FAZA: D.T.A.C.
PROIECTAT	Arh. Antal Ruxandra		DATA 2026	FATADA LATERAL DREAPTA - INTERIOR — PLANSA NR. A10.00
DESENAT	Arh. Aurel Ionescu			

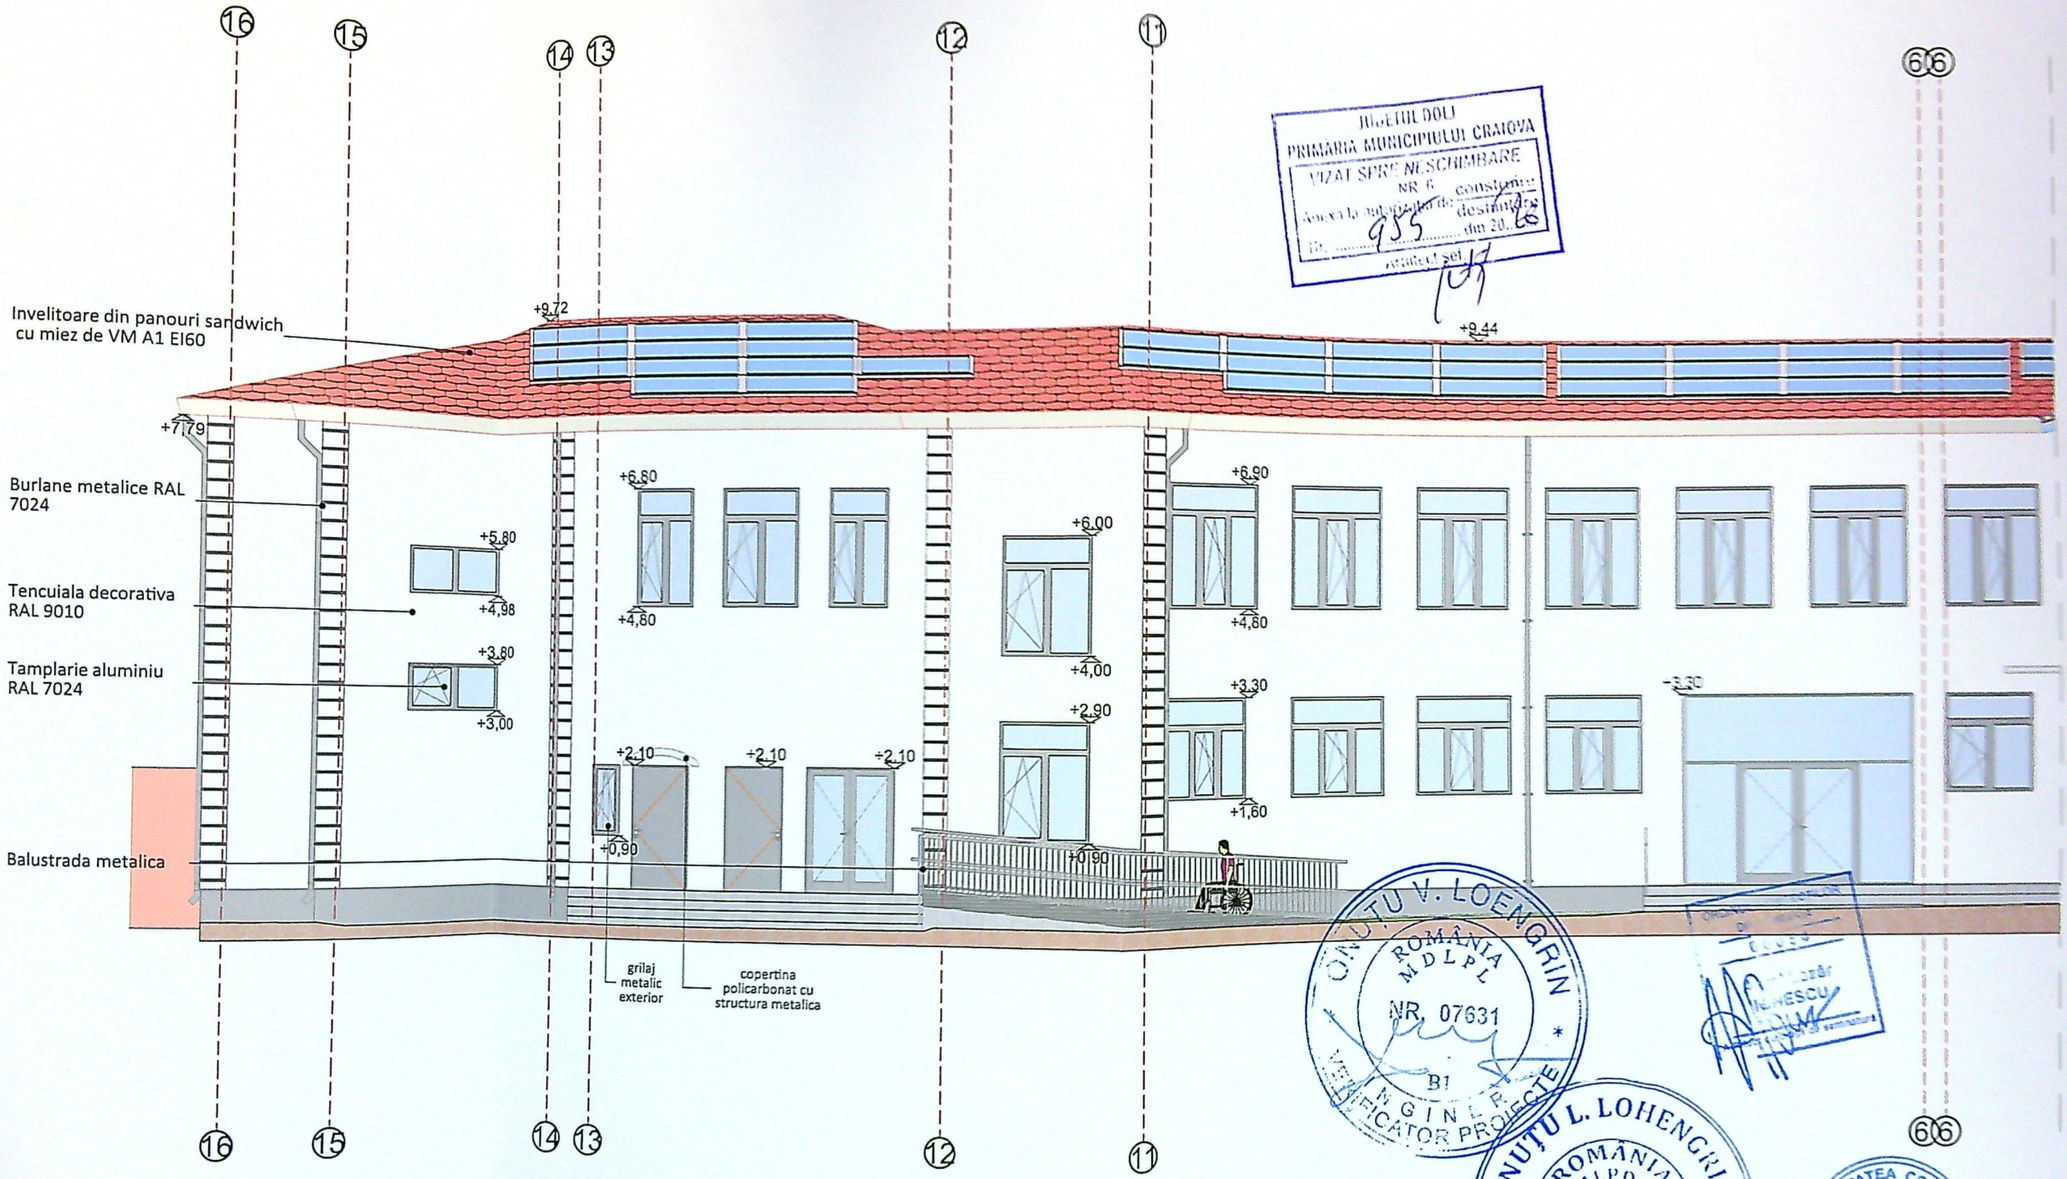

JUDEȚUL DOLJ
PRIMĂRIA MUNICIPIULUI CRAIOVA
VIZAT SPRE NESCHIMBARE
NR. 6 constând din
Anexa la autorizația de construire/desființare
Nr. 955 din 20.06
Arhitect șef

ONUȚU V. LOENGRIN
ROMÂNIA
MDLPL
NR. 07631
B1
INGINER
VERIFICATOR PROIECTE

ONUȚU L. LOHENGRIN
ROMÂNIA
MLPDA
NR.:9863
9878
D.E.F.I
ARHITECT - INGINER
VERIFICATOR PROIECTE

SOCIETATEA COMERCIALĂ
CUI 14275297
TRANSCOM CARAIMAN S.R.L.
J28/1600/2022
SLATINA-OLT-ROMÂNIA

CATEGORIA DE IMPORTANTA C
CLASA DE IMPORTANTA III
GRF II

VERIFICATOR / EXPERT	NUME	SEMNATURA	CERINTA	REFERAT / EXPERTIZA NR. / DATA
S.C. TRANSCOM CARAIMAN S.R.L. SOCIETATE DE PROIECTARI IN CONSTRUCTII				BENEFICIAR: MUNICIPIUL CRAIOVA PRIN PRIMAR LIA OLGUTA VASILESCU PRIN DELEGAT DIRECTOR EXECUTIV ADRIANA MOTOCU PENTRU LICEUL CU PROGRAM SPORTIV PETRACHE TRISCU
SEF PROIECT	Arh. Aurel Ionescu		SCARA 1:100	AMENAJARE CAMIN INTERNAT SI CANTINA ELEVI IN CLADIREA DIN STRADA CRISULUI NR. 9, CRAIOVA SI AMPLASARE PANOU INFORMARE SI PUBLICITATE PROIECT (2.00x3.00) - CONSTRUCTIE PROVIZORIE CU DURATA DE APLICARE 10 ANI IN CADRUL PROIECTULUI IMBUNATATIREA INFRASTRUCTURII EDUCATIONALE PRIN INFIINTAREA UNUI CAMPUS SCOLAR LA LICEUL CU PROGRAM SPORTIV "PETRACHE TRISCU" DIN MUNICIPIUL CRAIOVA - EDU PRO SPORT CRAIOVA
PROIECTAT	Arh. Antal Ruxandra		DATA 2026	FATADA LATERAL STANGA - INTERIOR
DESENAT	Arh. Aurel Ionescu			

PROIECT NR. TC02/2026
FAZA: D.T.A.C.
PLANSA NR. A11.00