

LEGENDĂ

- AMPLASAMENT STUDIAT
 S teren = 393,00 mp din care:
 Teren în proprietate privată: 311,00 mp
 Teren în indiviziune sub corpul C1: 82,00 mp
- ACCES CAROSABIL ȘI PIETONAL
- CONSTRUCȚIE DESFIINȚATĂ: **31.4400**
 Sc = Sd = 42,00 mp
- LOCUINȚĂ P CE SE DESFIINȚEAZĂ
 Sc = Sd = 40,00 mp
- LOCUINȚĂ P ÎNVECINATĂ (REST CORP C1)

P.O.T. existent = 12,86%, P.O.T. propus = 0,00%
 C.U.T. existent = 0,13, C.U.T. propus = 0,00.

JUDETUL DOJ
PRIMĂRIA MUNICIPIULUI CRAIOVA
VIZAT SPRE NESCHIMBARE
 NR. 1082
 Anexa la autorizația de construire desființare
 din 20...
 Nr. Arhitect. sef

Categorie de folosință	Descrierea imobilului	Situatia viitoare (dupa dezlipire)			Descrierea imobilului
		Nr. cad	Suprafata (mp)	Categoria de folosinta	
Cc	Imobil imprejmuit cu gard de lemn, poarta acces, gard de sarma, gard de beton, gard de fier si zid constructie.	226403	311	Cc	Teren imprejmuit cu gard de beton, gard de lemn, poarta acces, zid constructie, gard de sarma, gard de fier si lim. conventionala.
		226440	45	Cc	Teren imprejmuit cu gard de sarma, gard de beton, gard de fier, poarta acces si limita conventionala.
		Total	356		

BOGDAN MIHAITA
 efectuarea masuratorilor la teren,
 verificarea documentatiei cadastrale si
 asigurarea cu realitatea din teren
 a stamilei



Inspector
 Confirm introducerea imobilului in baza de date si atribuirea numarului cadastral
 Semnatura BCG: [Signature]
 Semnatura si parais

TEGORIA DE IMPORTANTA D	Proiect nr
CLASA DE IMPORTANTA IV	66/2022
	Faza
	D.T.A.D
	Pl. in
	AT



PRIMĂRIA MUNICIPIULUI RAIOVA
 VEZAT SPRE NESCHIMBARE
 NR. 7
 Anexa la Autorizația de construire
 nr. 105/2
 din 20.03.2015
 Arhitect/șef. *[Signature]*


Proprietate Manu Ctin ←
 → Proprietate Popa Stefanis


FATADĂ EST - SITUAȚIE PROPUȘĂ
 DUPĂ DESFIINTARE - SC 1 100

VERIFICAT	
EXPERT	
NUME	
BIA	
Sr AIC	
NUME	
ȘEF PROIECT	
PROIECTAT	
DESEINAT	



CATEGORIA DE IMPORTANȚĂ
 CLASA DE IMPORTANȚĂ

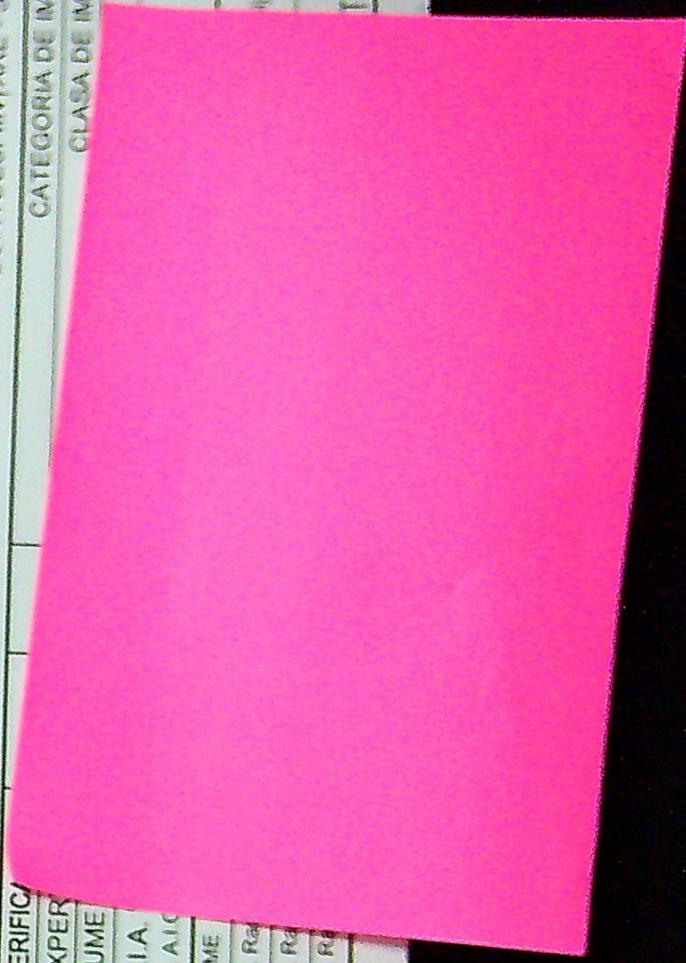

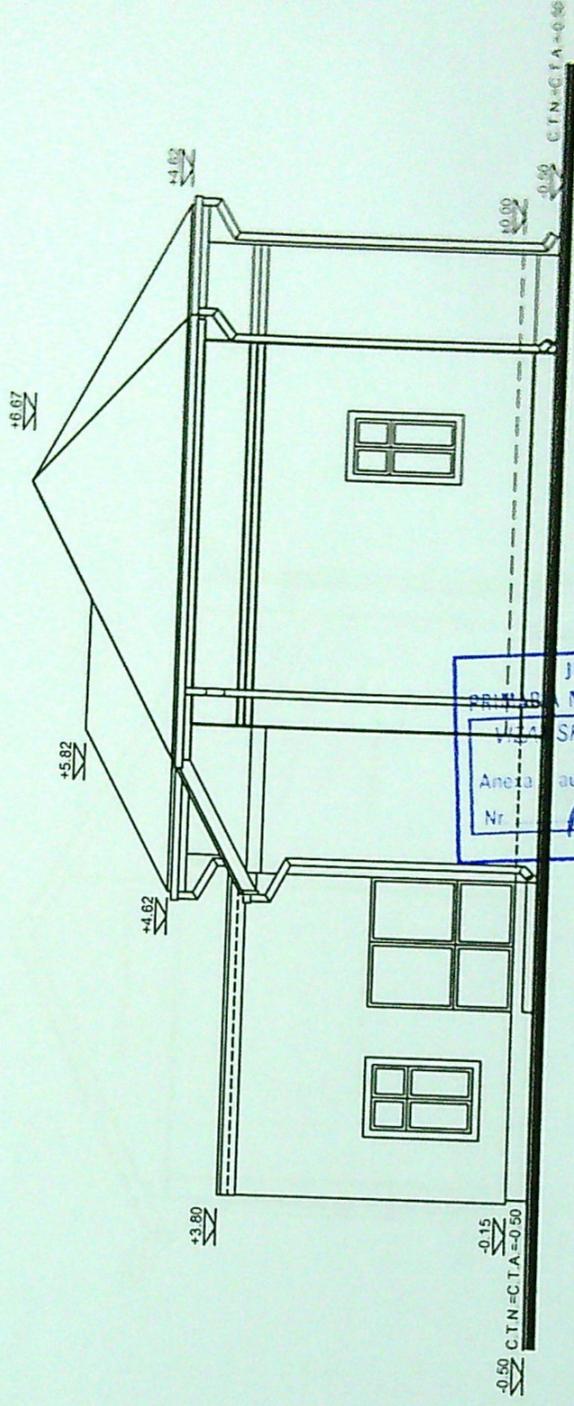


JUDEȚUL DOLO
 MUNICIPIULUI CRAIOVA
 SPRE NESCHIMBARE
 NR 7 construire
 autorizatia de desfiintare
 din 20. 23
 Nr. 1082
 Arhitect ref.

FAȚADĂ SUD - SITUAȚIE PROPUȘĂ
 DUPĂ DESFIINTĂRE - SC 1:100

CATEGORIA DE IMPORTANȚĂ	CLASA DE IMPORTANȚĂ
/ DATA	STEFANIA
pe parțiala corp C1 rați Colectiv, nr 55, juct. Dolj	
FAȚADĂ SUD - USĂ DUPĂ DESFIINTĂRE	



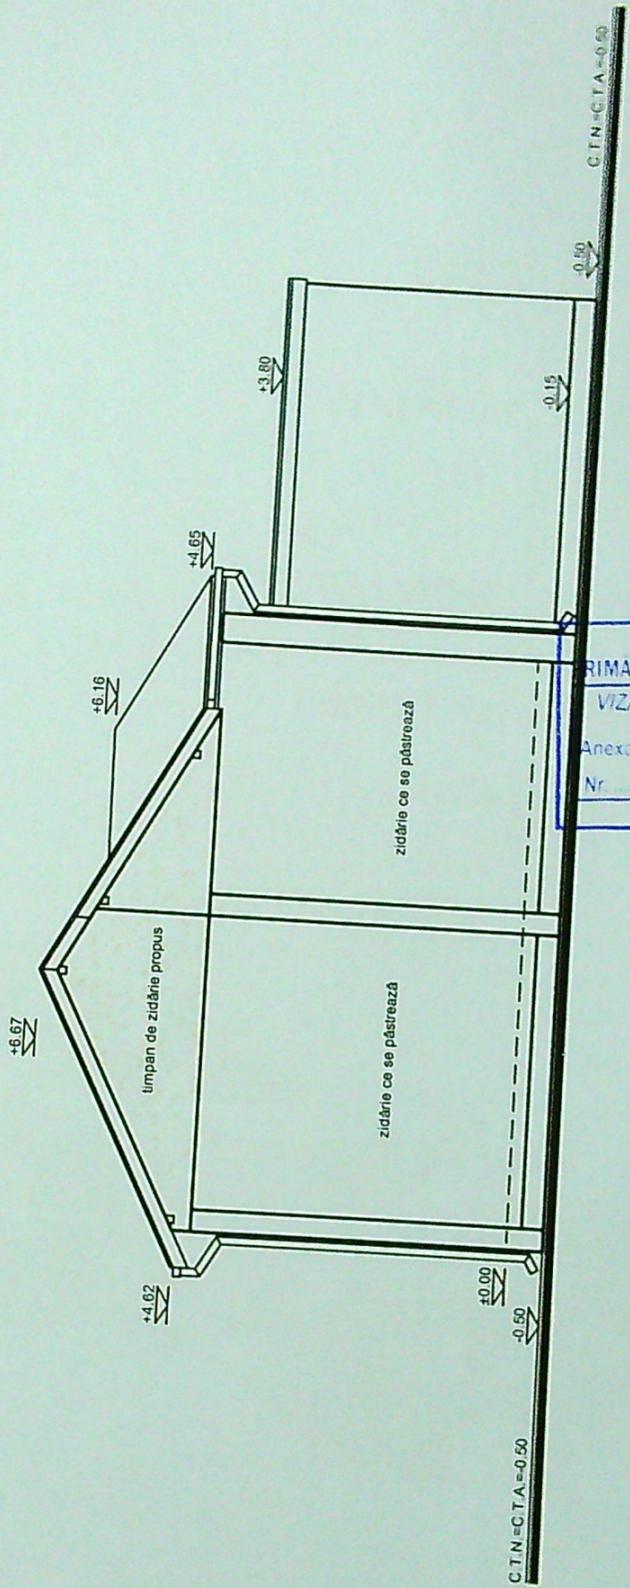

Căminul de studii
 din comuna
 4191
 Anadu Gabriel
 POPESCU

FAȚADĂ NORD - SITUAȚIE PROPUȘA
 DUPĂ DESFIINȚARE - SC. 1 100

CATEGORIA DE IMPORTANȚĂ D	
CLASA DE IMPORTANȚĂ IV	
NR / DATA	PA STEFANIA
Proiect nr 06/2022	
Faza DTAD	
nr A17	
tate partiala corp C1 nr Fratii Golesti, nr 55, jud Dolj	
ATADĂ NORD - OPUSĂ DUPĂ DESFIINȚARE	

JUDEȚUL DOLJ
 PRIMĂRIA MUNICIPIULUI CRAIOVA
 VIZAT SPRE NESCHIMBARE
 NR 7
 Anexa la autorizația de construire
 Nr. 1082 din 20 20
 Arhitect șef.

VERIFICATOR

