


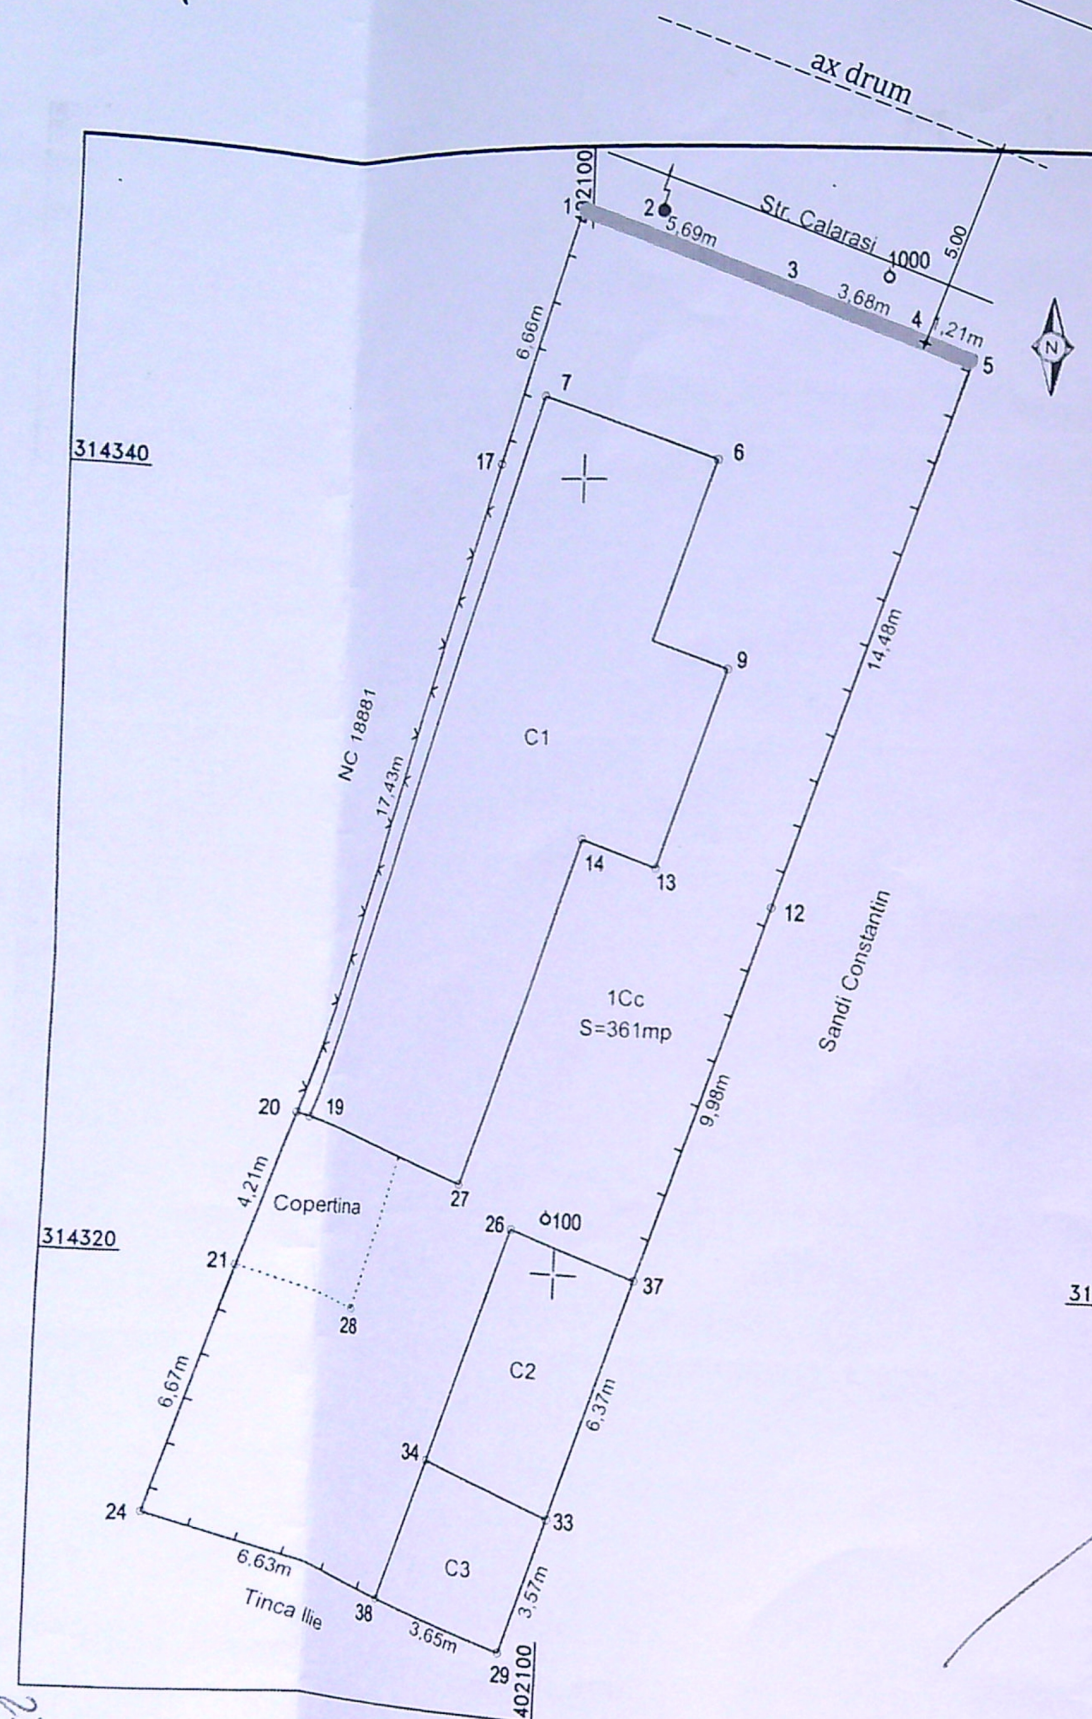

LEGENDA:
 - REFACERE IMPREJMUIRE TEREN

PLAN DE AMPLASAMENT SI DELIMITAREA IMOBILULUI
 Sistem de proiectie STEREOGRAFIC 1970
 Scara 1:200 - Intravilan

Nr. cad.	Suprafata masurata	Adresa imobil
238790	361 mp	Mun. Craiova, str. Calarasi, nr. 15, (fost str. Nisipului, nr. 17), jud. Dolj.

Cartea funciara nr.	Unitatea Administrativ Teritoariala (UAT)
	Craiova

A.Date referitoare la teren

Nr. parcela	Categoria de folosinta	Suprafata [mp]	Mentiuni
1	Cc	361	
Total		361	Teren intravilan partial imprejmuit cu gard de lemn, beton, metal, sarma si constructie pe limita.

B.Date referitoare la constructii

Cod constr.	Destinatie	Supr.construita la sol [mp]	Mentiuni
C1	CL	104	Constructie de locuit, construita din caramida, acoperita cu tigla. S.desfasurata = 104mp. Construita in anul 1960.
C2	CA	22	Constructie anexa, construita din caramida, acoperita cu tigla. S.desfasurata = 22mp. Construita in anul 1999.
C3	CA	13	Constructie anexa, construita din lemn, acoperita cu placi de azbociment. S.desfasurata = 13mp. Construita in anul 1999.
Total		221	

Suprafata total masurata = 361 mp
 Suprafata din acte = 359 mp

Inspector Ing. Cioaba Andreea-Constanta	Executant: Ing. Cioaba Andreea-Constanta
Confirm introducerea imobilului in baza de date integrata si atribuirea numarului cadastral	Confirm executarea masuratorilor la teren, corectitudinea intocmirii documentatiei cadastrale si corespundenta acestora cu realitatea din teren
Semnatura si parafa	Semnatura si parafa
Data: 10.11.2020	Data: 10.11.2020

Stampila BCP

Verificator	Nume	Semnatura	Cerinta	Referat / expertiza nr. / data	Pr. nr.
				Beneficiar: RENGHEA LUNITA, OCHEAN IOANA SI SLAVULETE EUGENIA	S122/2020
Specificatie	Nume	Semnatura	Scara: 1:200	Amplasament: MUN. CRAIOVA, STR. CALARASI, NR. 48, JUD. DOLJ	Faza D.T.A.C.
Sef proiect:	arh. Socu Ion			REFACERE IMPREJMUIRE PE LATURA DE NORD LUCRARI EXECUTATE FARA AUTORIZATIE DE CONSTRUIRE	Plansa P2
Proiectant:	arh. Zorlescu Alexandru				
Desenat:	ing. Zorlescu Adrian		Data: 04.01.2021	PLAN DE SITUATIE	