


ANEXA PARTER
INVECINATA

LOCUINTA PARTER
INVECINATA

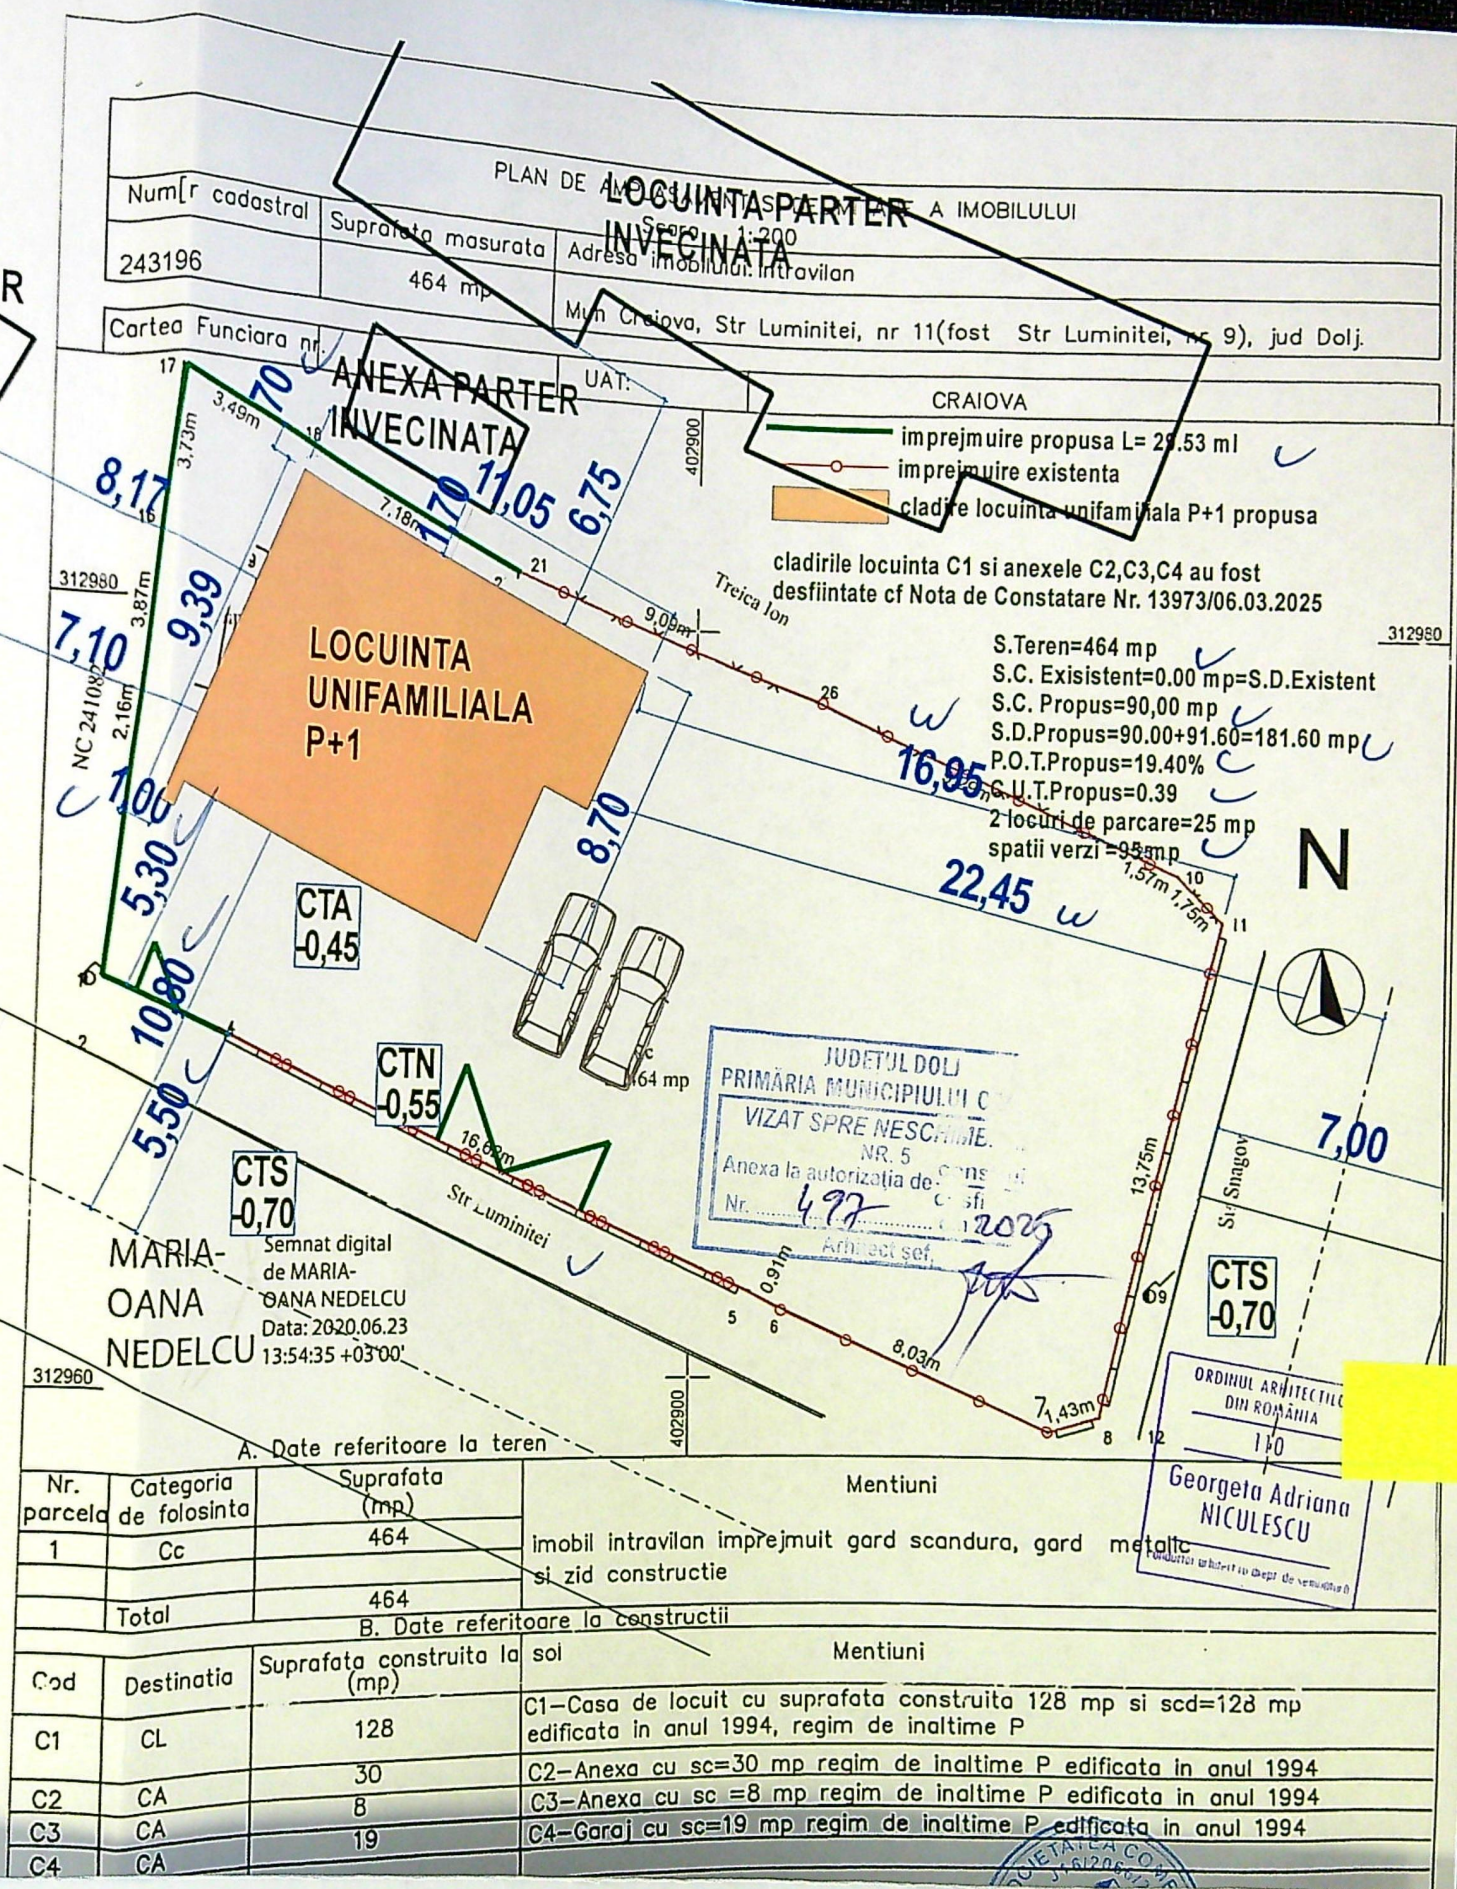

A. Date referitoare la teren

Nr. parcela	Categoria de folosinta	Suprafata (mp)	Mentuni
1	Cc	464	imobil intravilan imprejmuit gard scandura, gard metalic si zid constructie
Total		464	

B. Date referitoare la constructii


Cod	Destinatie	Suprafata construita la sol (mp)	Mentuni
C1	CL	128	C1-Casa de locuit cu suprafata construita 128 mp si scd=128 mp edificata in anul 1994, regim de inaltime P
C2	CA	30	C2-Anexa cu sc=30 mp regim de inaltime P edificata in anul 1994
C3	CA	8	C3-Anexa cu sc=8 mp regim de inaltime P edificata in anul 1994
C4	CA	19	C4-Garaj cu sc=19 mp regim de inaltime P edificata in anul 1994



FATADA DE SUD-VEST (PRINCIPALA)

1-soclu impermeabil, 2-tencuiala decorativa gri inchis, 3-ferestre PVC gri deschis cu geam termopan securizat si deschidere de la Hp. minim 90 cm, 4-lampi electrice de iluminat exterior, 5-usi PVC gri deschis cu geam termopan securizat, 6-parapet de protectie din cadru aluminiu si panou poliglass, 7-tencuiala decorativa alba, 8-trafor vertical alb.

IOSETEL 0907
PRIMARIA MUNICIPIULUI CRAIOVA
VIZAT SPRE NESCHIMBARE
NR. 5 construire
Anexa la autorizatia de constructii
Nr. 497 din 20.05
Arhitect 501

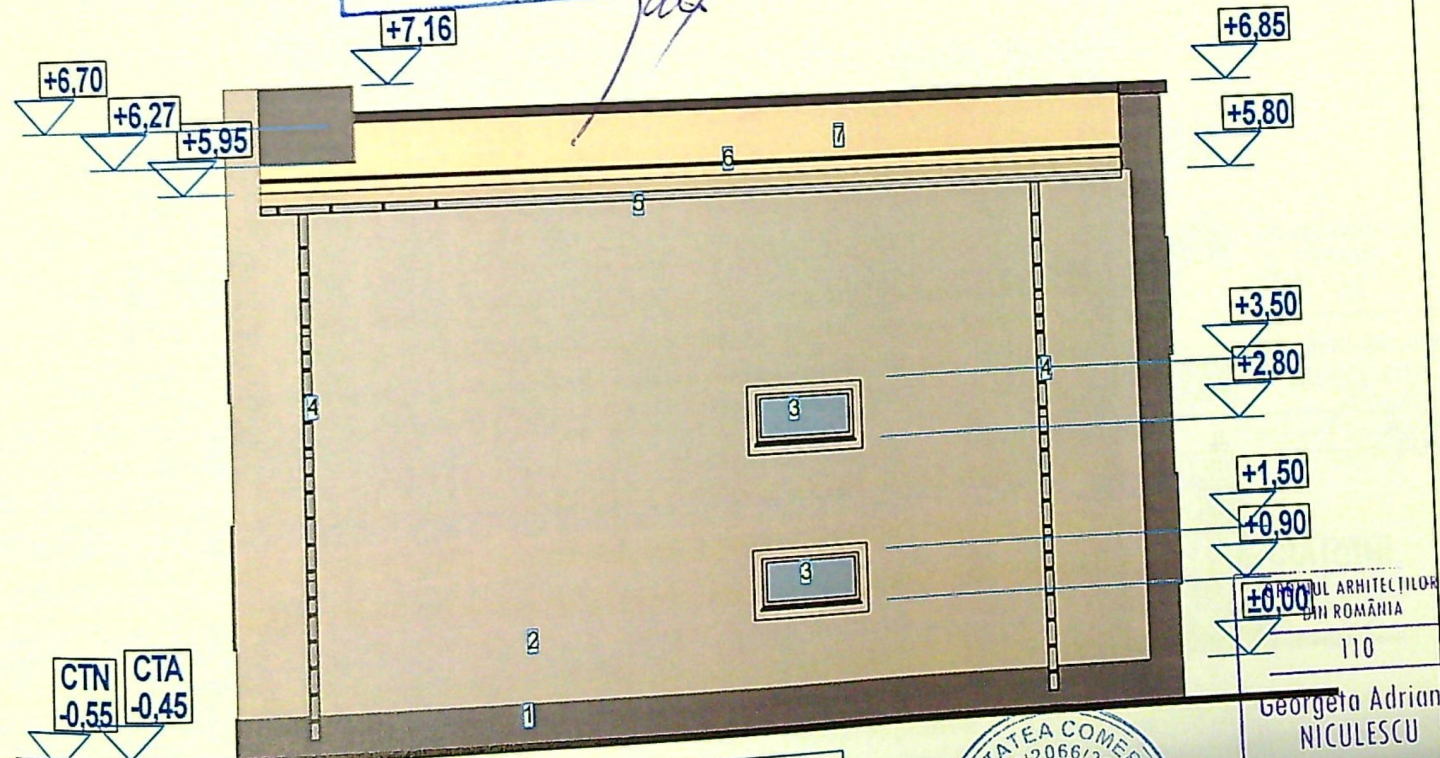

FATADA DE NORD-EST (POSTERIOARA)
Finisaje: 1-soclu impermeabil, 2-vopsea lavabila alba, 3-ferestra fixa opaca, 4-burlan, 5-igheab, 6-parazapezi, 7-invelitoare din panouri Isopan.

VERIFICATOR	EXIGENTA "A"	REFERAT/NR.
VERIFICATOR	CERINTA "C"	REFERAT/NR.
VERIFICATOR	EXIGENTA "A"	REFERAT/NR.

.PA nr. 777/2003
2, lemn;
URA DE SUD,

conformitate

FIATAE tiile se
lare sunt

2. Prinderile
telor de lemn,

catre un

re originale
onut-Sergiu






ASOCIATIA ARHITECTILOR
DIN ROMANIA
110
Georgeta Adriana
NICULESCU
Conducator tehnic al departamentului de proiectare

/DATA
/DATA



FATADA DE SUD-EST (LATERALA DREAPTA)
 1-soclu impermeabil; 2-vopsea lavabila alba; 3-tenouiala decorativa gri inchis
 4-parapet protectie din cadru aluminiu si panou poliglass; 5-ferestre PVC
 gri inchis si geam termopan securizat cu deschidere de la Hp 90 cm; 6-trator
 vertical alb.

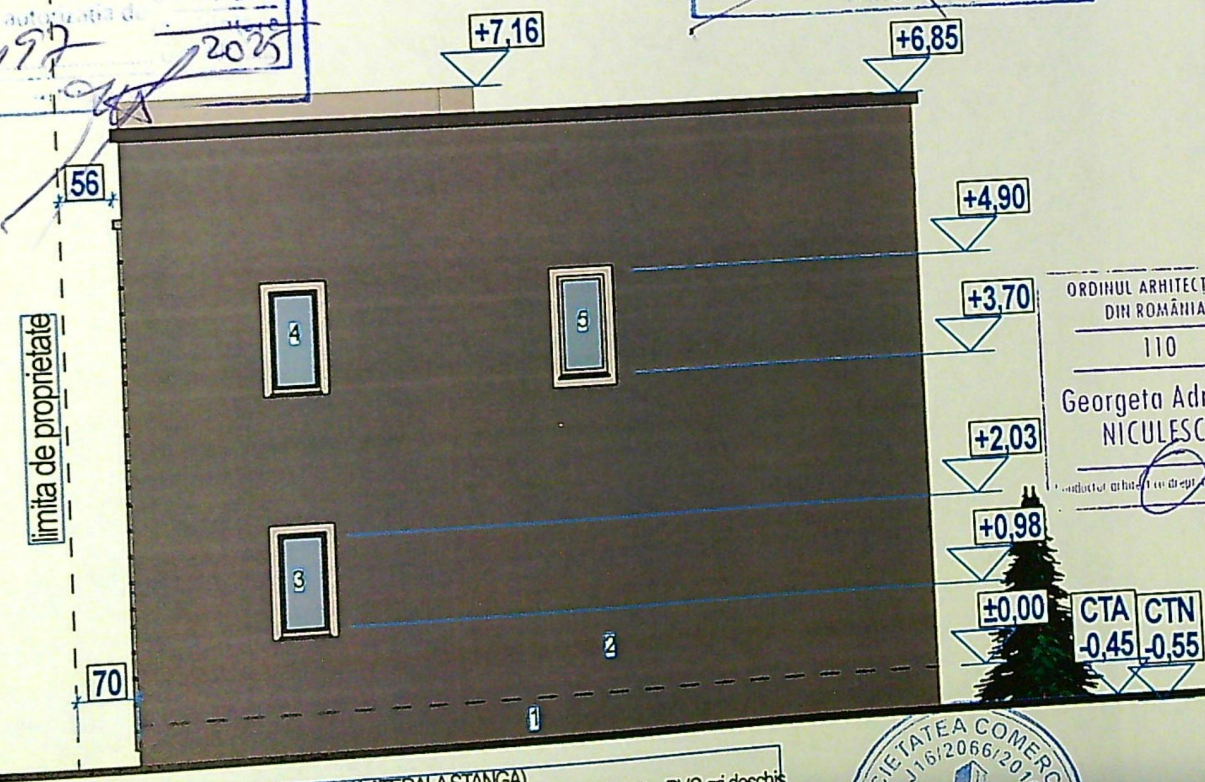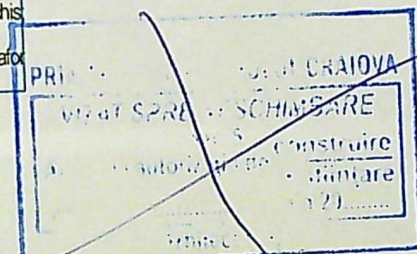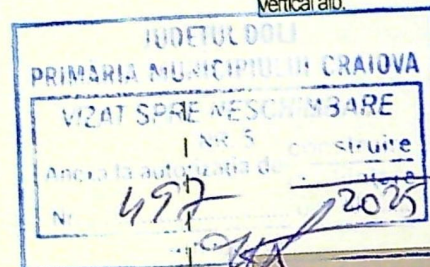

FATADA DE NORD-VEST (LATERALA STANGA)
 Finisaje: 1-soclu impermeabil; 2-vopsea lavabila gri inchis; 3-ferestre PVC gri deschis
 cu geam crisett.

ORDINUL ARHITECTILOR
 DIN ROMANIA
 110
 Georgeta Adriana
 NICULESCU



VERIFICATOR EXIGENTA "A" REFERAT/NR. /DATA

.PA nr. 777/2003
 2, lemn;
 URA DE SUD,

conformitate

Fundațiile se
 le fundare sunt

2. Prinderile
 telor de lemn,

catre un

re originale
 onut-Sergiu