


Plan topografic pentru zona bloc J19, str. Virgil Madgearu, Municipiul Craiova, Judetul Dolj
 SCARA 1:500

SISTEM DE PROIECTIE STEREOGRAFIC 1970
 Sistem de cote Local

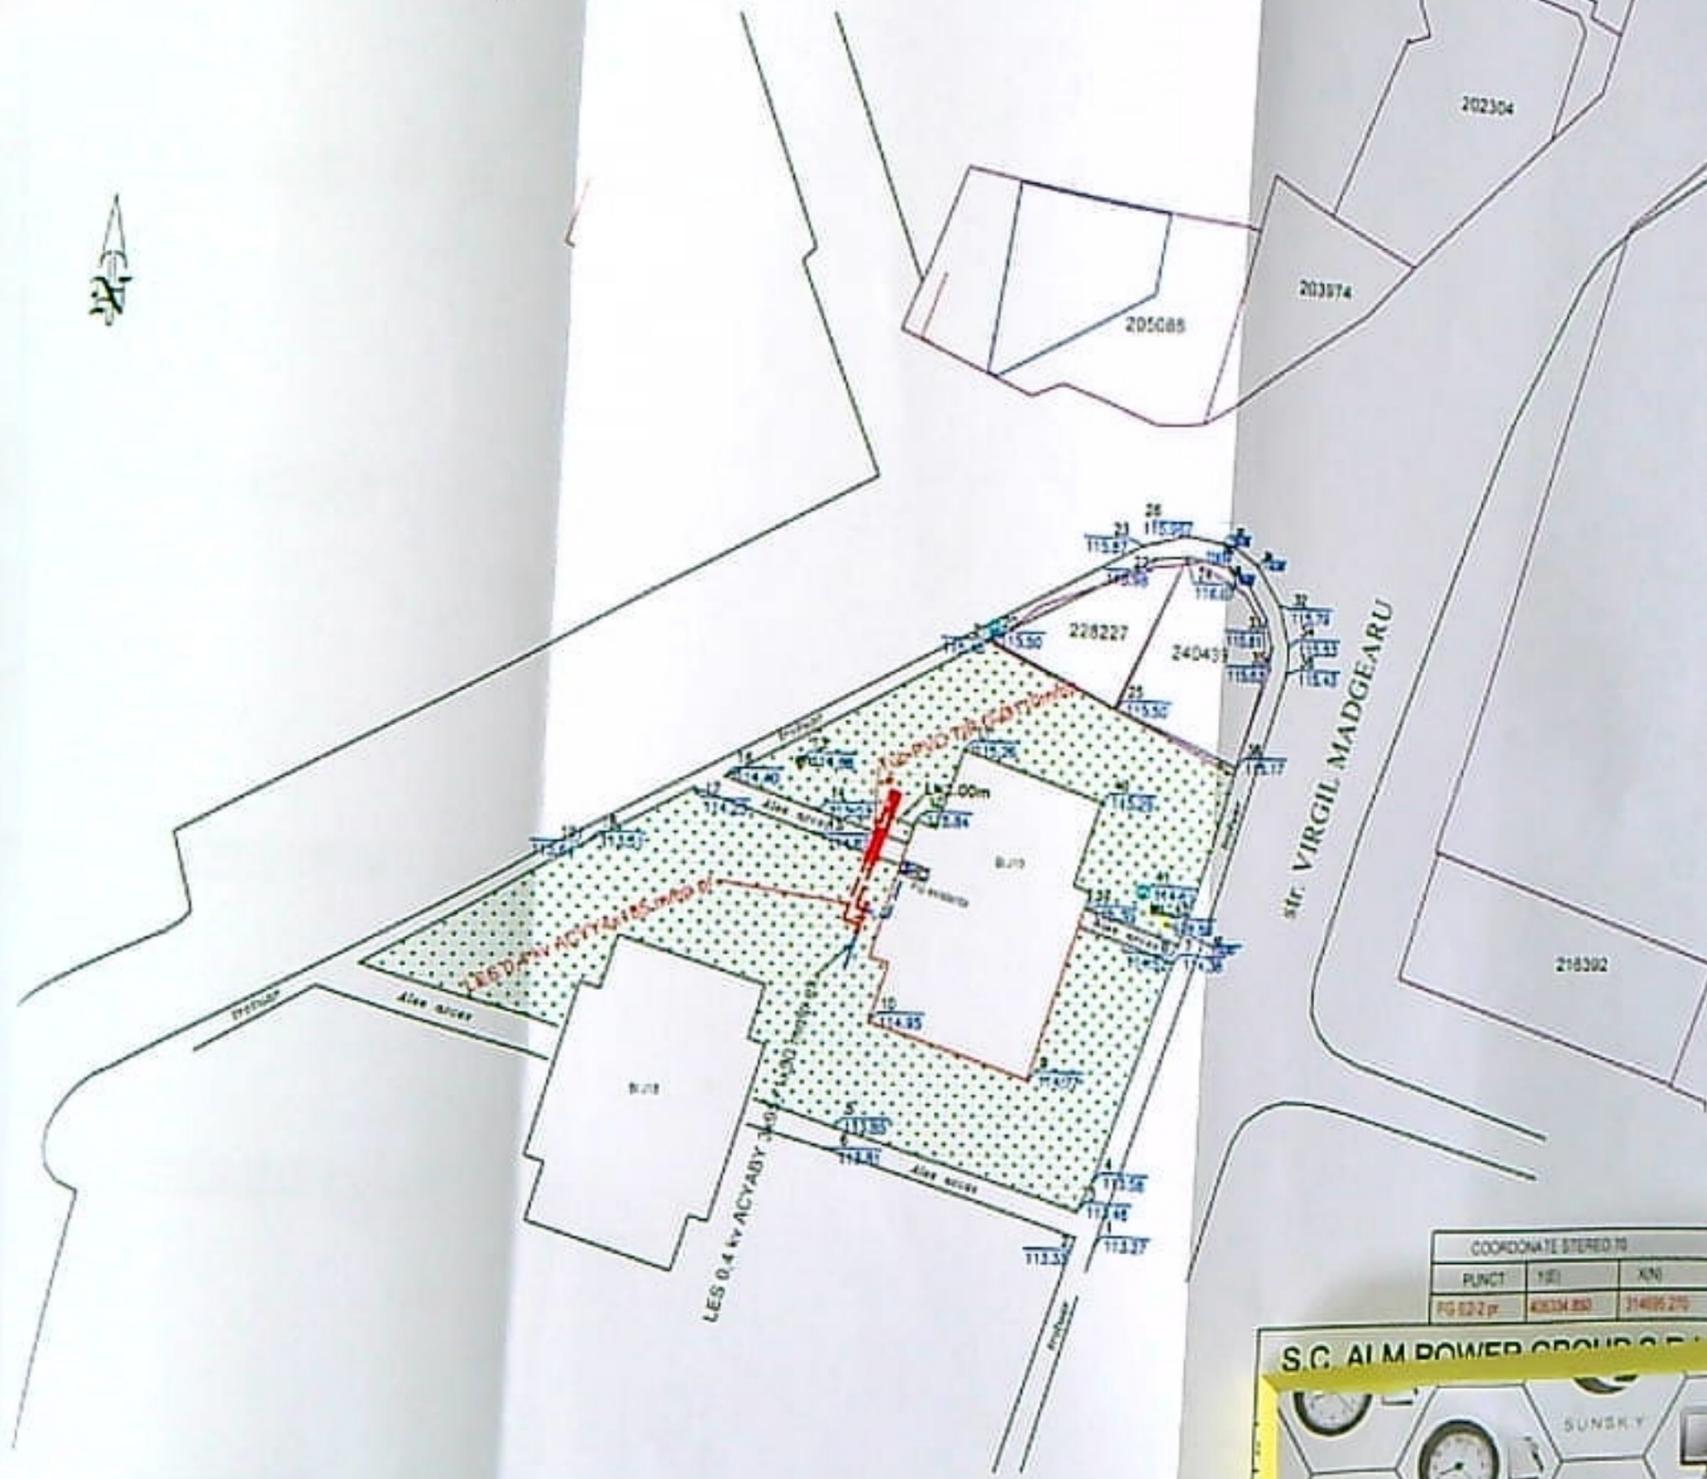

Municipiul Craiova
 PRIMĂRIA MUNICIPIULUI CRAIOVA
 VIZAT ȘTIINȚIFIC
 Aviza la proiect nr. 141 din 2022

Autoritate Națională de Reglementare
 în domeniul Energiei
GRIGORE MINA
 Verificator de proiect în domeniul
 instalațiilor electrice tehnologice
 Autorizația nr. 101927000 / 12.04.2019

- LEGENDA
- Zămlă proprietăți particulare cu documentație cadastrală
 - Contur construit
 - Contur grupament privat
 - Contur proprietăți
 - 202460 Număr cadastral (IX)
 - Zona verde
 - Zona verdea
 - Stâlpi stămnași stradali
 - Căpaci canal
 - LES 0.4 kv ACTYABY-340-1400 comp. ex.
 - LES 0.4 kv ACTYABY-340-1400 comp. pr.
 - Priza pământ
 - PG E2-2 Proiectata
 - Păi PVC TIP C-8110comp
 - Manșon 0.4kV
 - PG rețetă de BI J19
 - Indicator rubei

COORDONATE STEREOG.		
PUNCT	X(E)	Y(N)
PG E22 pr.	48334.850	31409.270

S.C. ALM POWER GROUP S.R.L.

Beneficiar:
 SC DISTRIBUTIE ENERGIE OLTEA SA

Proiect nr.
 41/2021

Faza
 PAC

Planșă nr.
 3

Lucrez: "Instalație rețea JT în vederea reabilitării
 stației de transformare LVLVL în coord. ATR. Nr.
 01100226659 din 29.04.2021, situată în Pază
 11 Craiova, Loc. Craiova, Jud. Dolj"

Lucrez:
 Plan de situație proiectată

