



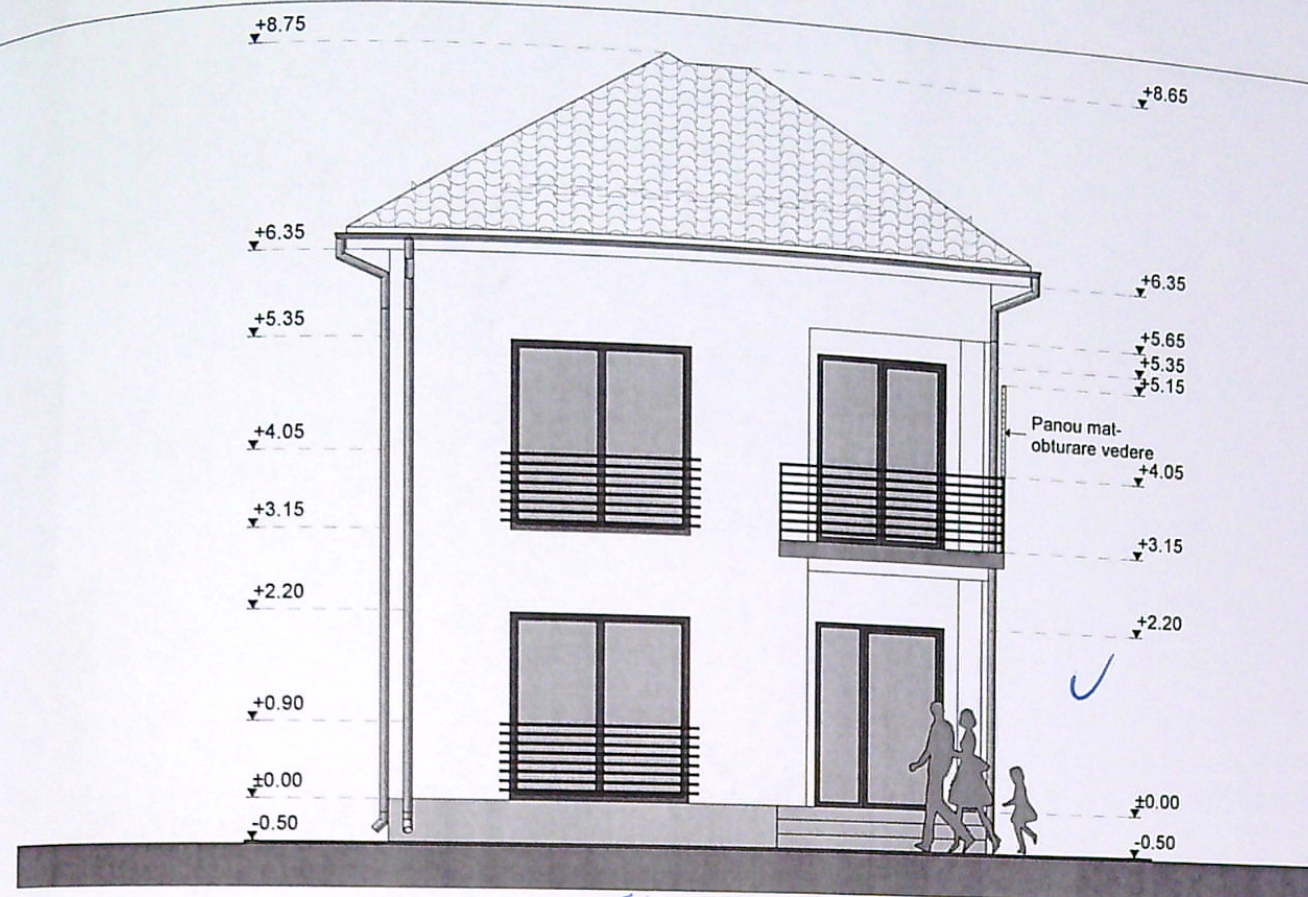


FATADA PRINCIPALA

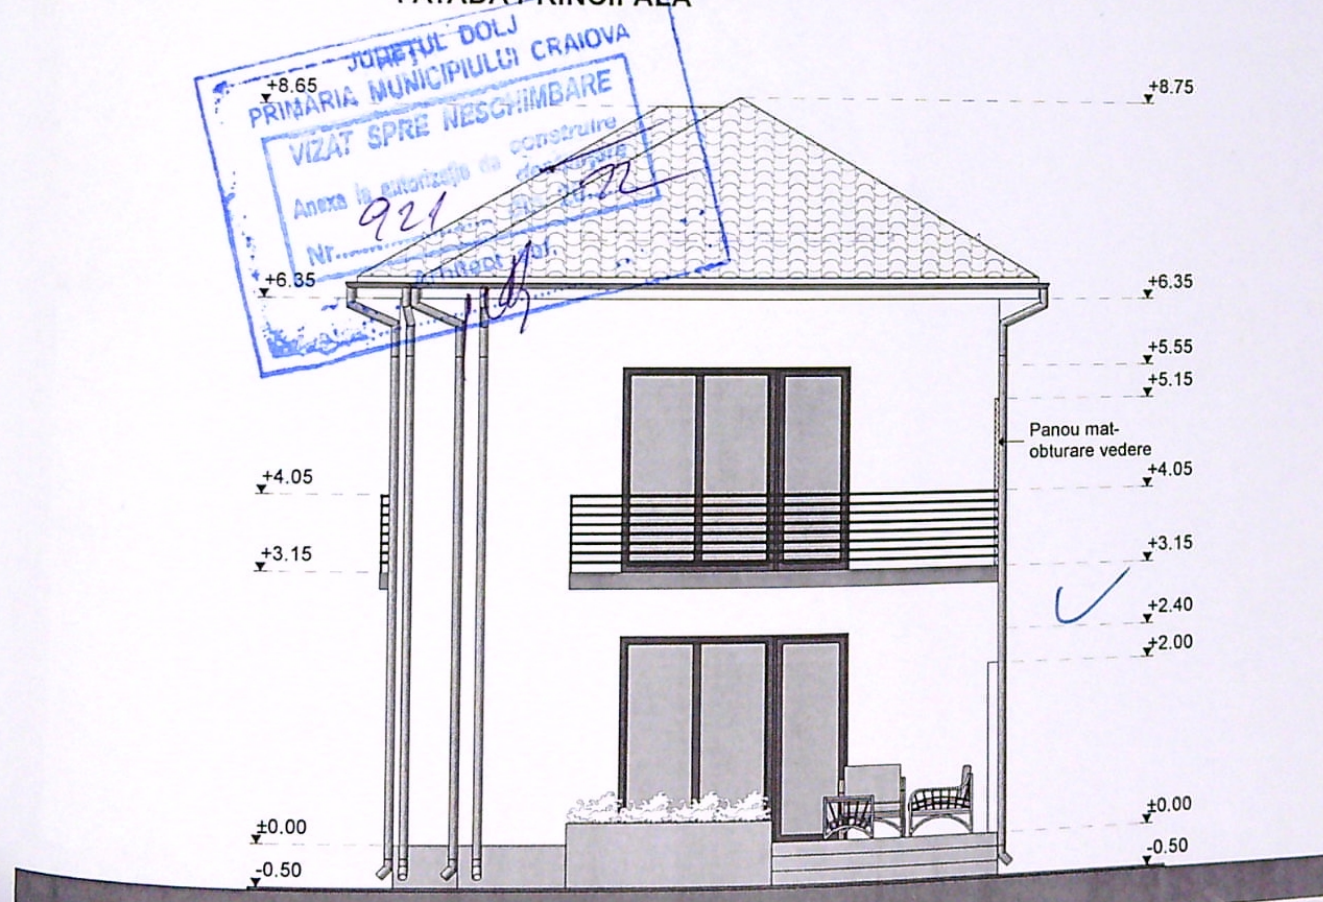

FATADA POSTERIOARA

INVELITOARE DIN TIGLA - MARO
OPRITORI DE ZAPADA
JGHEABURI SI BURLANE DIN TABLA
TAMPLARIE PVC CU GEAM TERMOIZOLANT
TENCUIELI DECORATIVE PENTRU EXTERIOR - ALB, CREM
PLACARI CU PIATRA PENTRU EXTERIOR

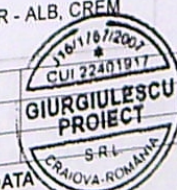




REFERAT / EXPERTIZA NR./ DATA

Beneficiar:

VOINIC CRISTINA

Pr. nr.:
162/2021

Faza:
P.T.A.C.

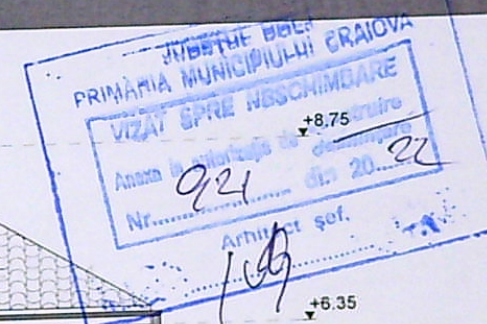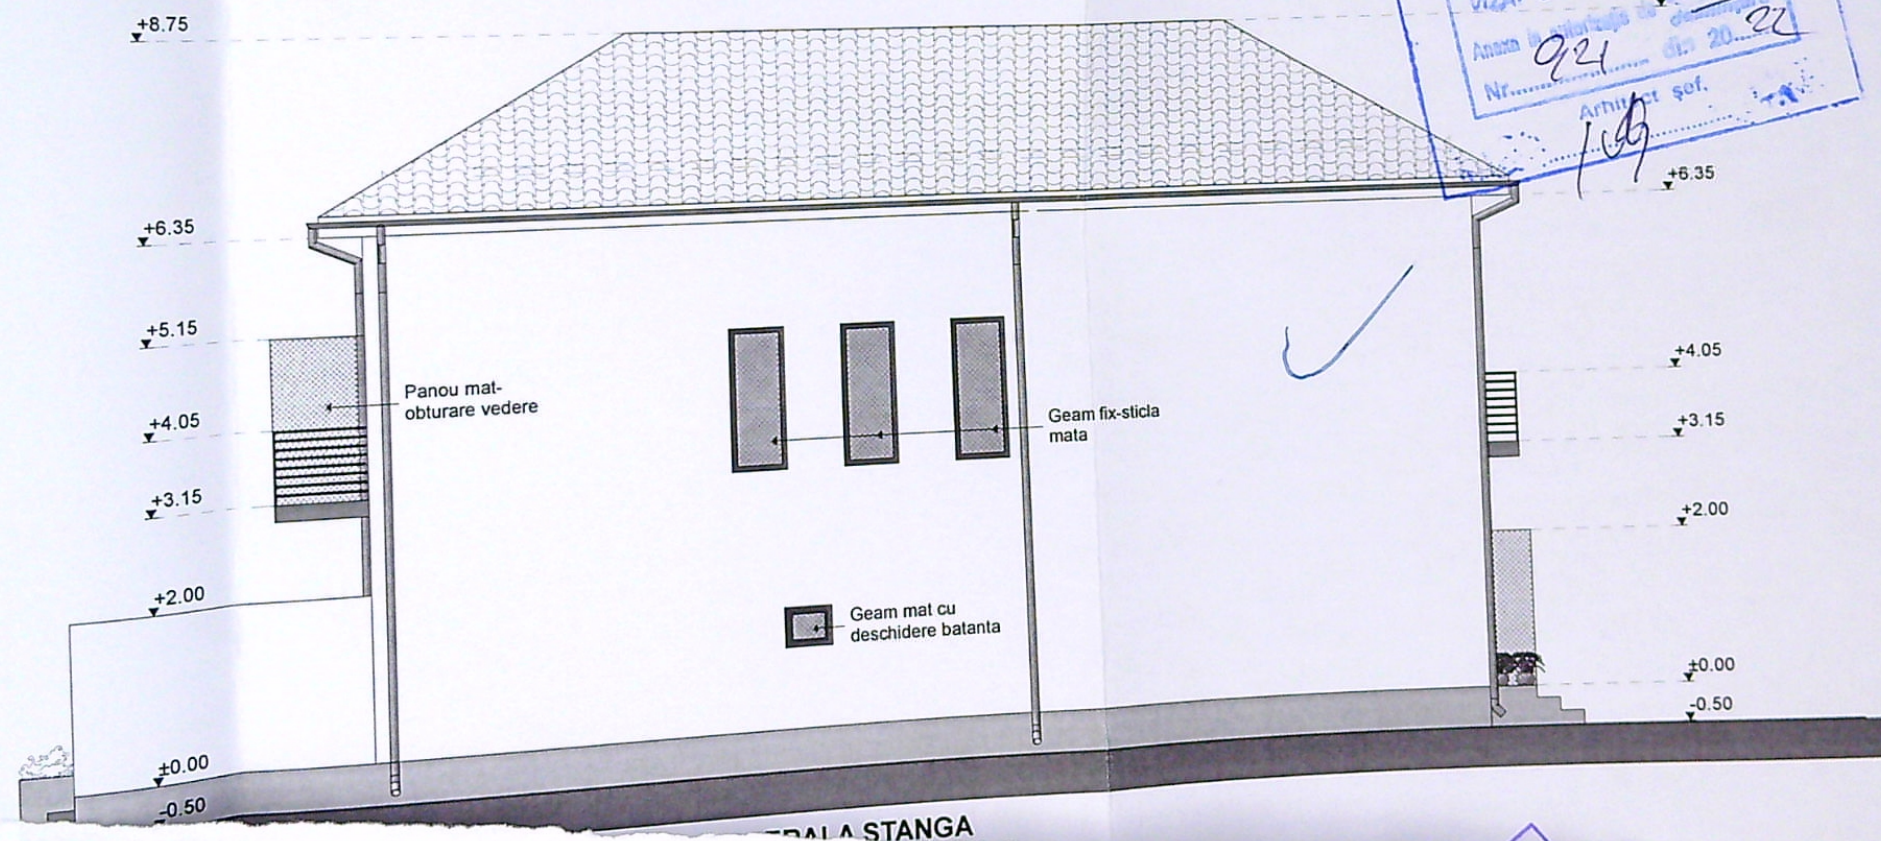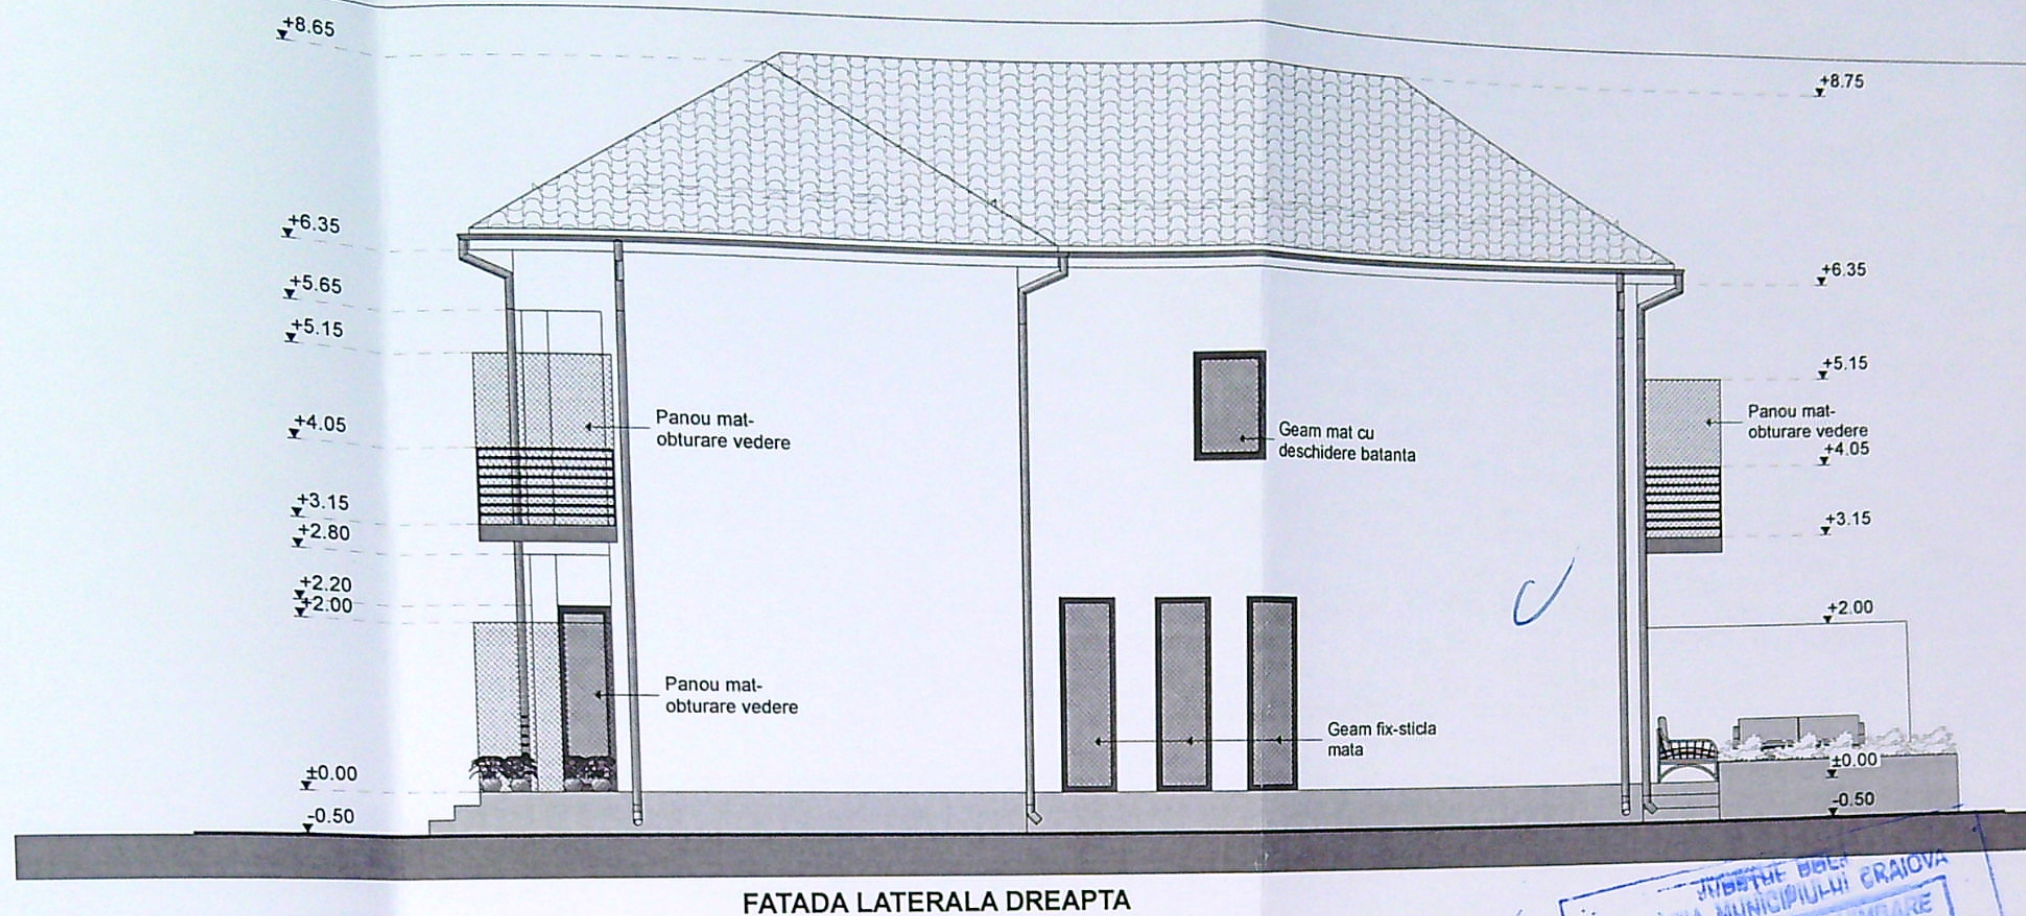

REFERAT / EXPERTIZA NR. / DATA		
Beneficiar:	VOINIC CRISTINA	Pr. nr.: 162/2021
Titlu proiect:	CONSTRUIRE LOCUINTA P+1E si IMPREJMUIRE TEREN CRAIOVA, str. Henri Barbusse, nr.13, jud. Dolj	Faza: D.T.A.C. +P.Th
Titlu plansa:	FATADE LATERALE	A - 08