


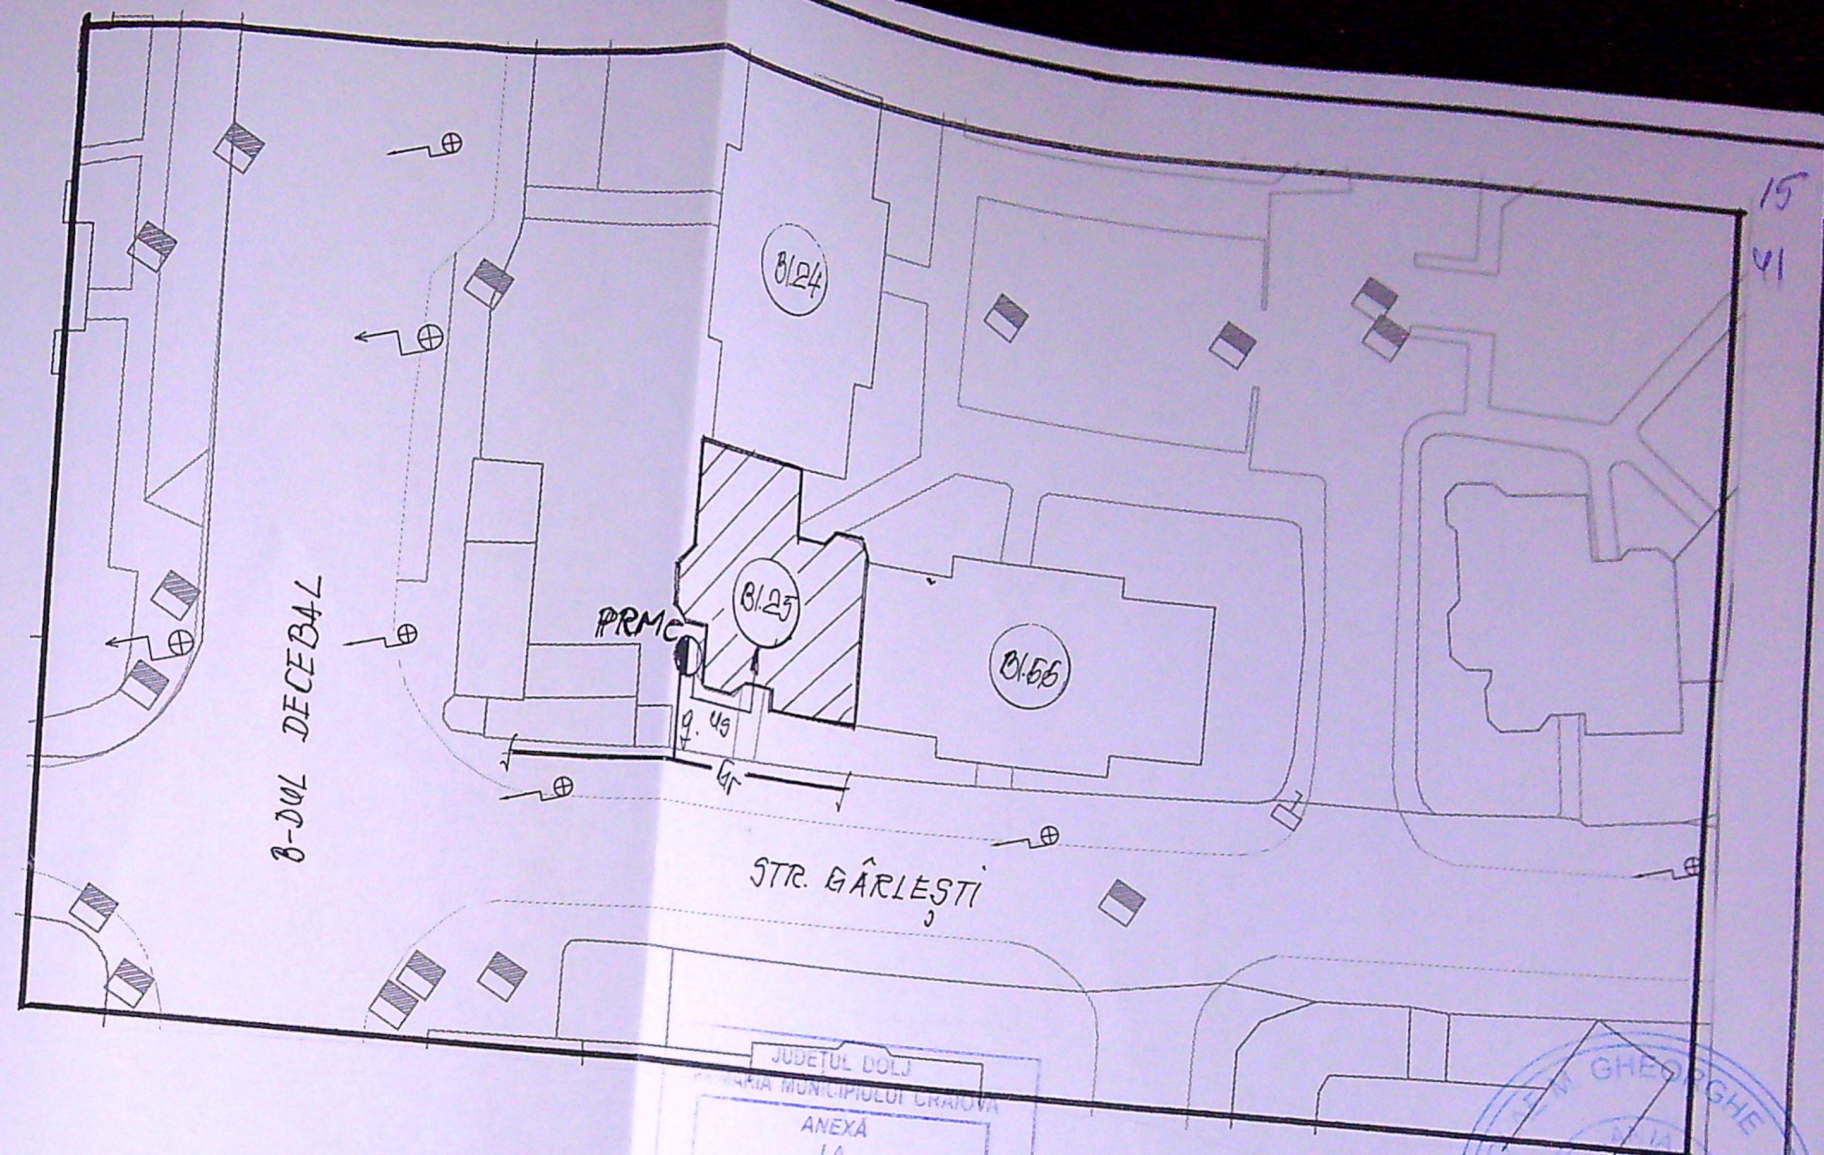


JUDEȚUL DOLJ
 PRIMĂRIA MUNICIPIULUI CRAIOVA
 ANEXĂ
 LA
 CERTIFICATUL DE URBANISM
 Nr. 94 din 20.22
 Arhitect șef,

LEGENDA

- Cr — Conducta gaze naturale presiune redusa existenta montata ingropat
- g — Bransament gaze naturale presiune redusa de 32mm PE100SDR11
- PRMe Post reglare masurare gaze naturale existent (RTG25, G6)
- us — Instalatie utilizare gaze naturale separata proiectata
- Imobil pentru care se proiecteaza instalatia de utilizare gaze nat.

379 22
 Arhitect

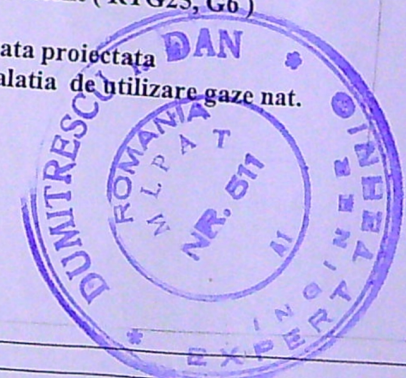

expert ing. Dumitrescu Dan A1 508/08.03.22			
SCACMD TEHNO PROIECT SRL J16/1806/2021 Aut.nr. 20395/03.08.2021 (valabila pana la 02.03.2026) Tel: 0745771191; e-mail: tehno.proiect@yahoo.com		Beneficiar: TOCAE VASILICA Adresa: CRAIOVA, STR. GARLEȘTI, NR. 28, BL.25, SC.1, AP.8	
SPECIFICATIE	NUME	SEMNATURA TEHNO PROIECT S.R.L.	SCARA 1:500
SEF PROIECT	Ing. Draghici M.		
PROIECTAT	Ing. Draghici C.		DATA: 2022
DESENAT	Ing. Draghici C.		
SEPARARE INSTALATIE UTILIZARE GAZE NATURALE IN VEDEREA CONTORIZARII PE APARTAMENTE			Faza CU AC
PLAN DE SITUATIE			G1