





LEGENDĂ

- AMPLASAMENT STUDIAT:
Stereon = 470,0 mp
- IMPREJMUIRE CONFORM A.C. NR. 106/
L=19,10 ml
- IMPREJMUIRE PROPU SA
L=63,94 ml
- LINIA CF PIATRA OLT - CRAIOVA
- LIMITA INFRASTRUCTURA FEREVIARA
- ZONA DE SIGURANTA A INFRASTRUCTURII
- ZONA DE PROTECTIE A INFRASTRUCTURII
- ACCES CAROSABIL SI PIETONAL
- LOCUINTA Sp+P+1 PROPU SA:
Sc = 107,40 mp
Sd = 248,15 mp
- TERASA ACOPERITA:
Sc = Sd = 29,25 mp
- DALAJE SI PAVAJE
S = 144,15 mp
- PLATFORME DE ACCES:
S = 9,75 mp
- PARCARE
S = 40,00 mp
- ZONE VERZI:
S = 189,20 mp
Sc total = 146,40 mp
Sd total = 287,15 mp
- P.O.T. existent = 0,00%; P.O.T. propus = 0,00%;
C.U.T. existent = 0,00; C.U.T. propus = 0,00;


VERIFICATOR	EXPERT	NUME	SEMNATURA	CERINTA	REFERAT / EXPERTIZA NR. / DATA
B.I.A. POPESCU RADU-GABRIEL	arh. Radu-Gabriel Popescu	arh. Radu-Gabriel Popescu	arh. stag. Oana Ozon		
SEMNATURA	SEMNATURA	SEMNATURA	SEMNATURA	SEMNATURA	SEMNATURA
Scara: 1:500	Data: Oct. 2020				
Beneficiari: VIRTOSU MARCEL					
Titlu proiect: Construire locuinta Sp+P+1 si imp					
modificare de tema in timpul executiei lucrarilor de					
art. 66 din ordinul 839/2009					
mun. Craiova, str. Vidra, nr. 56A					
PLAN DE SITUATIE					



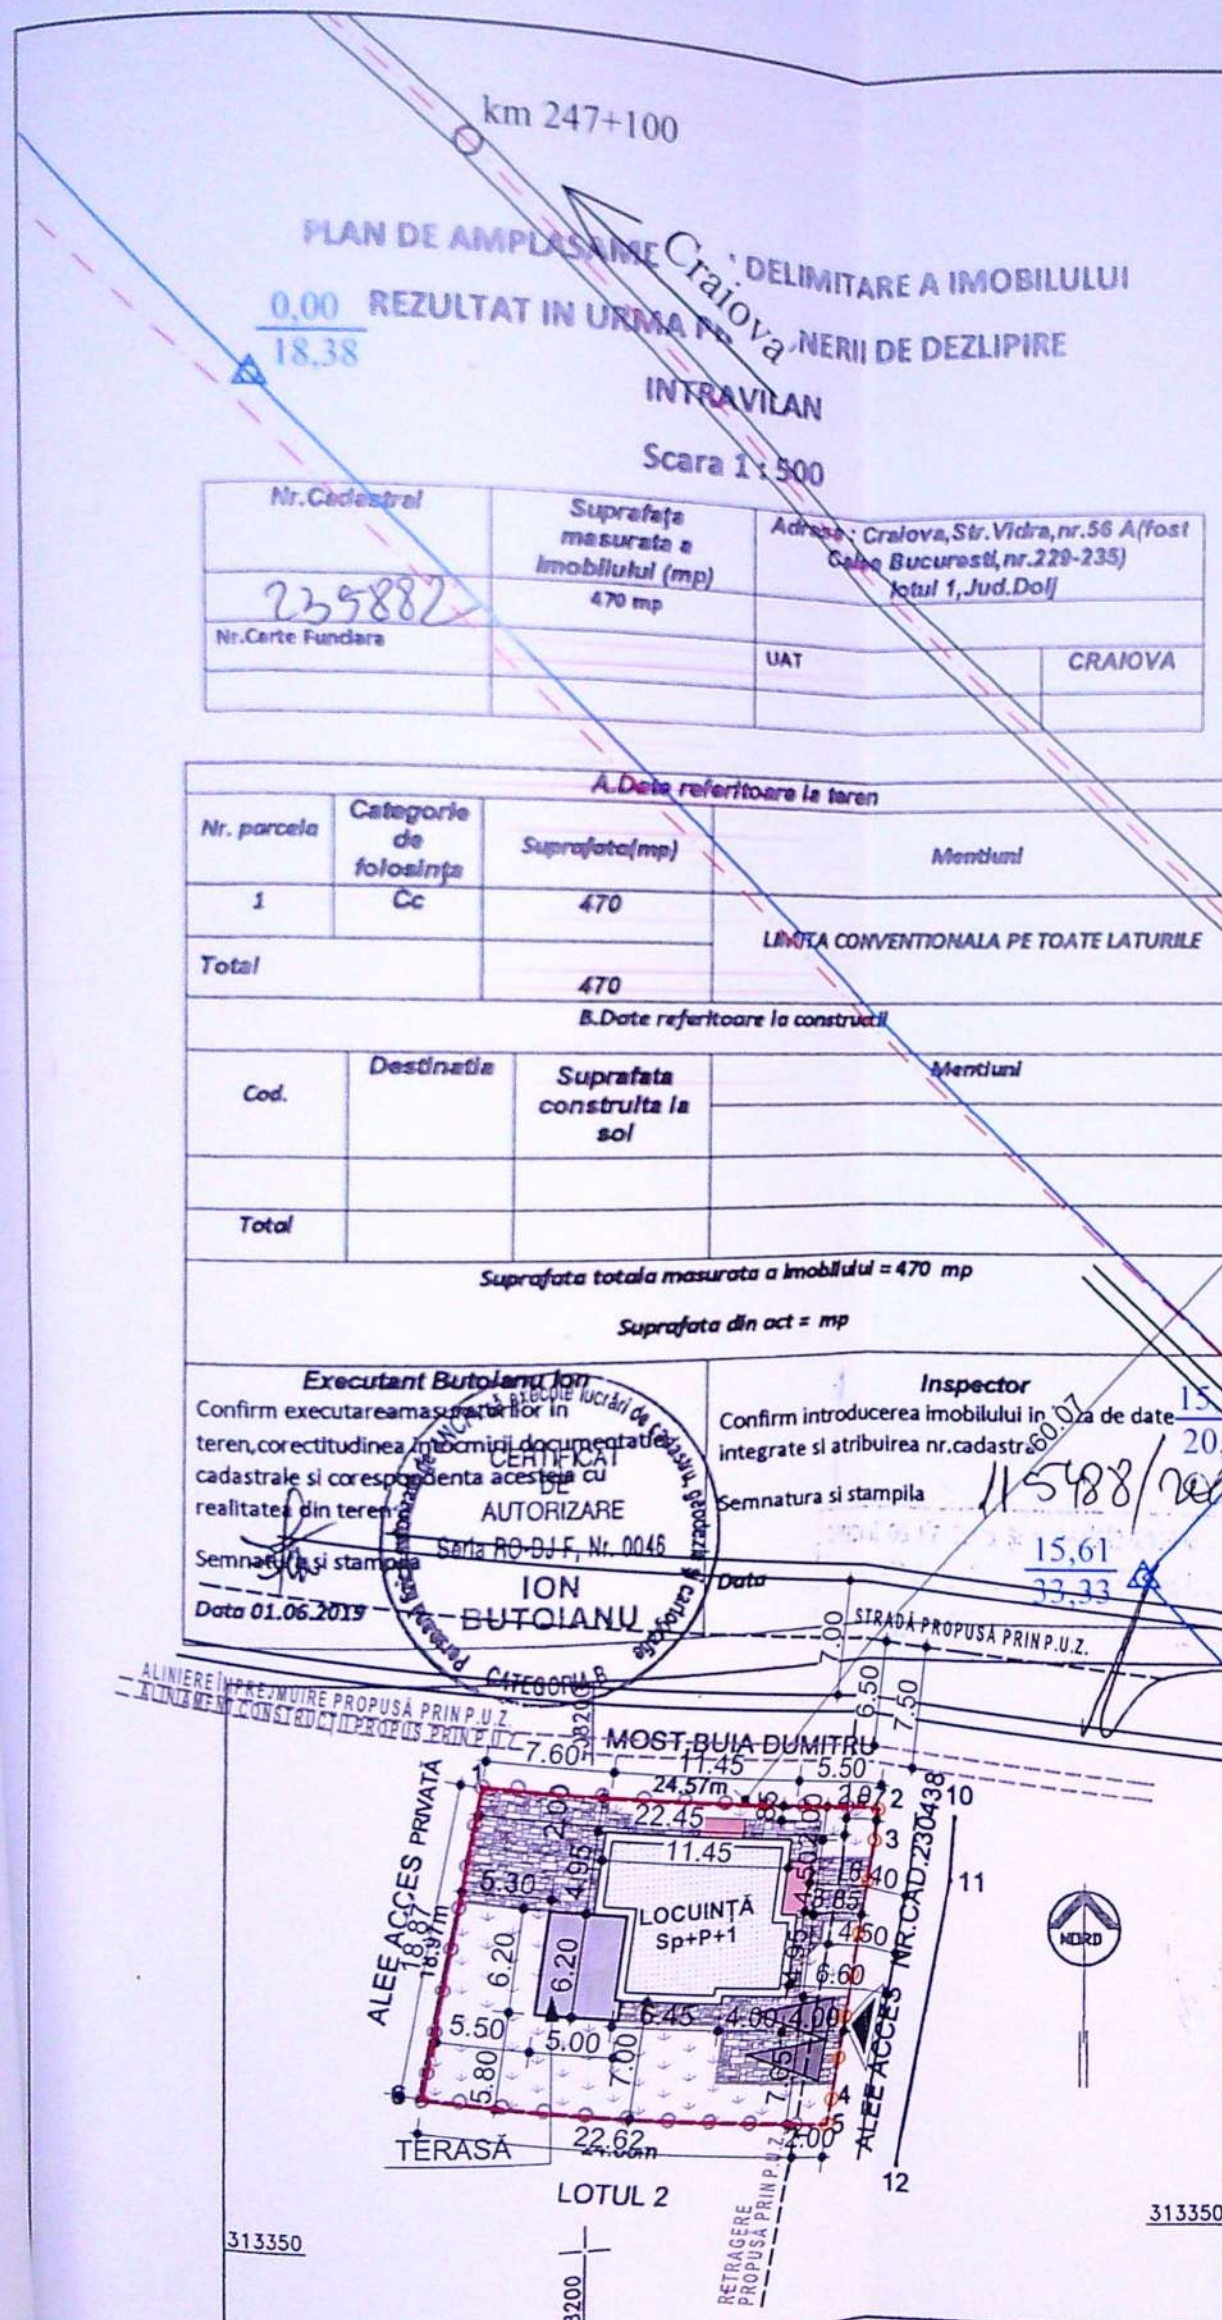


VERIFICATOR	EXPERT	NUME	SEMNAȚURA	CERINTA	REFERAT / EXPERTIZA NR. / DATA
		B.I.A. POPESCU RADU-GABRIEL			Beneficiari: VÎRTOSU MARCEL
		Str. Al. Cuza nr. 5, bloc Romanta nr. 5, sc.A, et.2, ap.11, Craiova			
SPECIFICAȚIE	NUME	arh. Radu-Gabriel Popescu	SEMNAȚURA	Scara: 1:50	Titu proiect: Construire locuință Sp+P+1 și modificare de temă în timpul execuției lucrărilor art. 66 din ordinul 839/2005 mun. Craiova, str. Vidra, nr. 58
SEF PROIECT	NUME	arh. Radu-Gabriel Popescu	SEMNAȚURA	Data: Oct. 2020	Titu planșa: FAȚADĂ EST

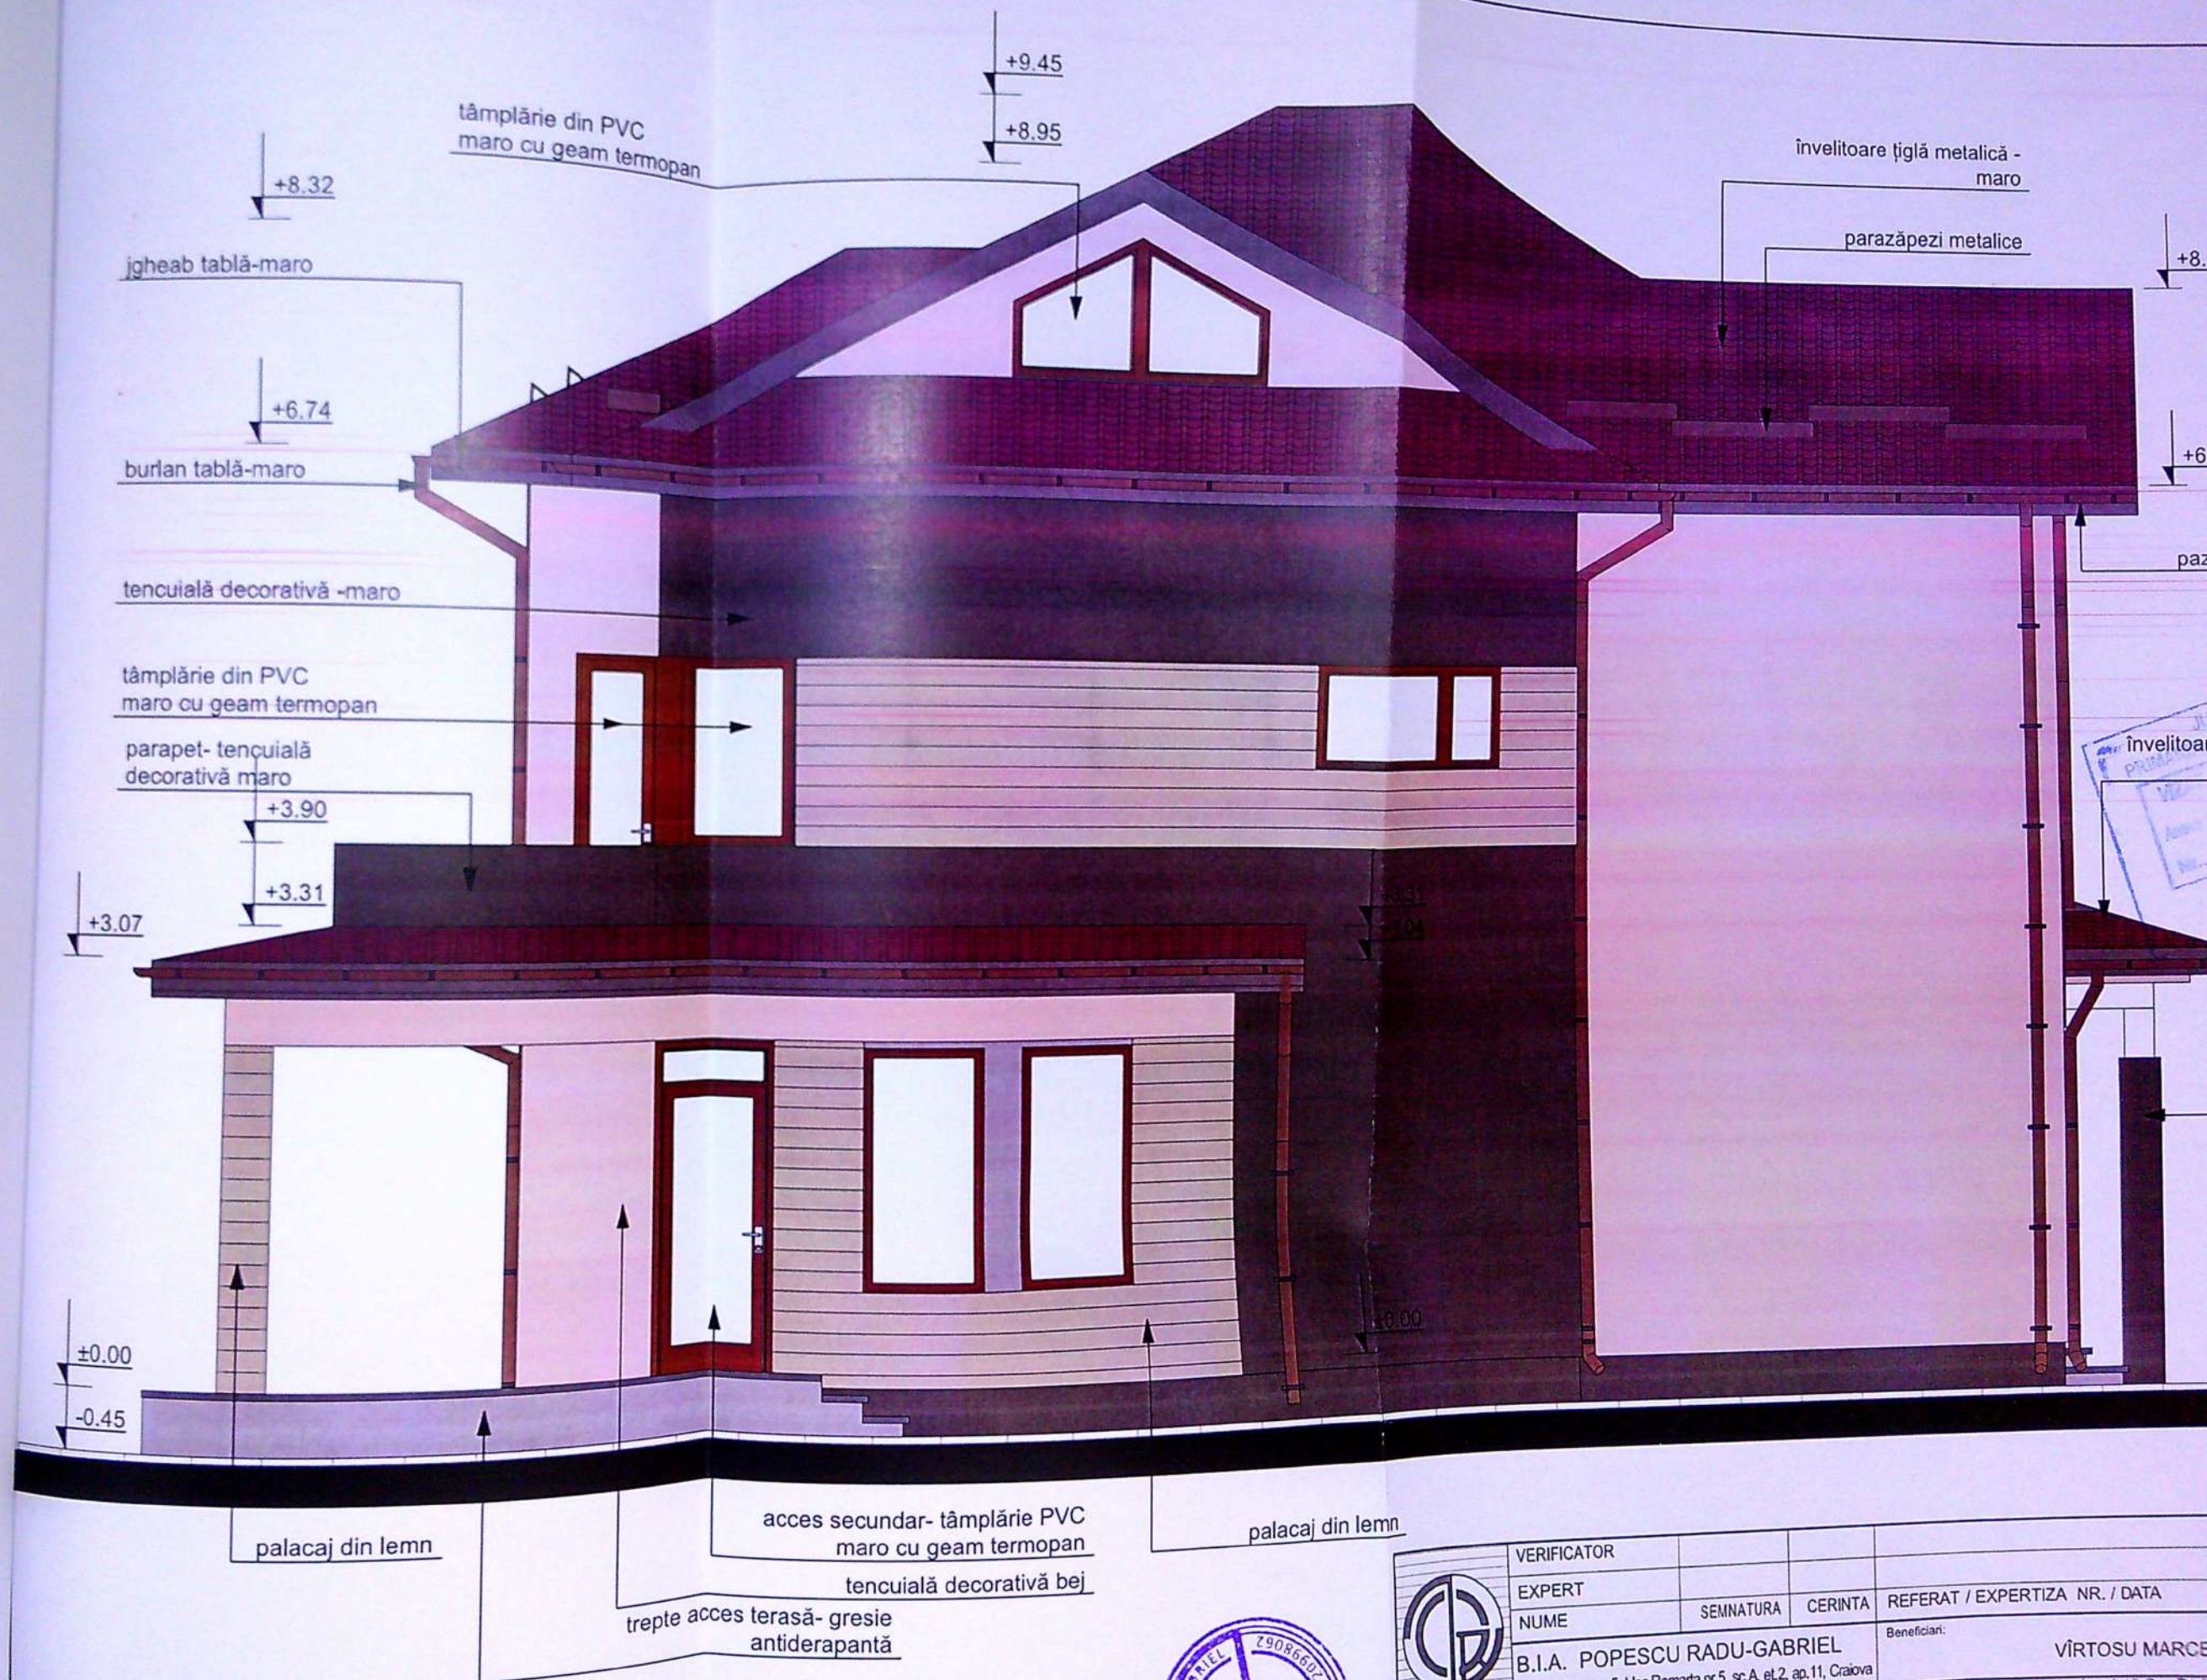

VERIFICATOR				
EXPERT				
NUME	SEMNAȚURA	CERINTA	REFERAT / EXPERTIZA NR. / DATA	
B.I.A. POPESCU RADU-GABRIEL			Beneficiari:	VÎRTOSU MARCE
Str. Al. Cuza nr. 5, bloc Romaria nr.5, sc.A, et.2, ap.11, Craiova			Titlu proiect:	Construire locuință Sp+P+1
			modificare de temă în timpul execuției lucrărilor	art. 66 din ordinul 839/2002
				mun. Craiova, str. Vidra, nr. 1
SPECIFICAȚIE	NUME	SEMNAȚURA	Scara:	1:50
ȘEF PROIECT	arh. Radu-Gabriel Popescu		Data:	Oct. 2020
PROIECTAT	arh. Radu-Gabriel Popescu			
	arh. stag. Oana Ozon			

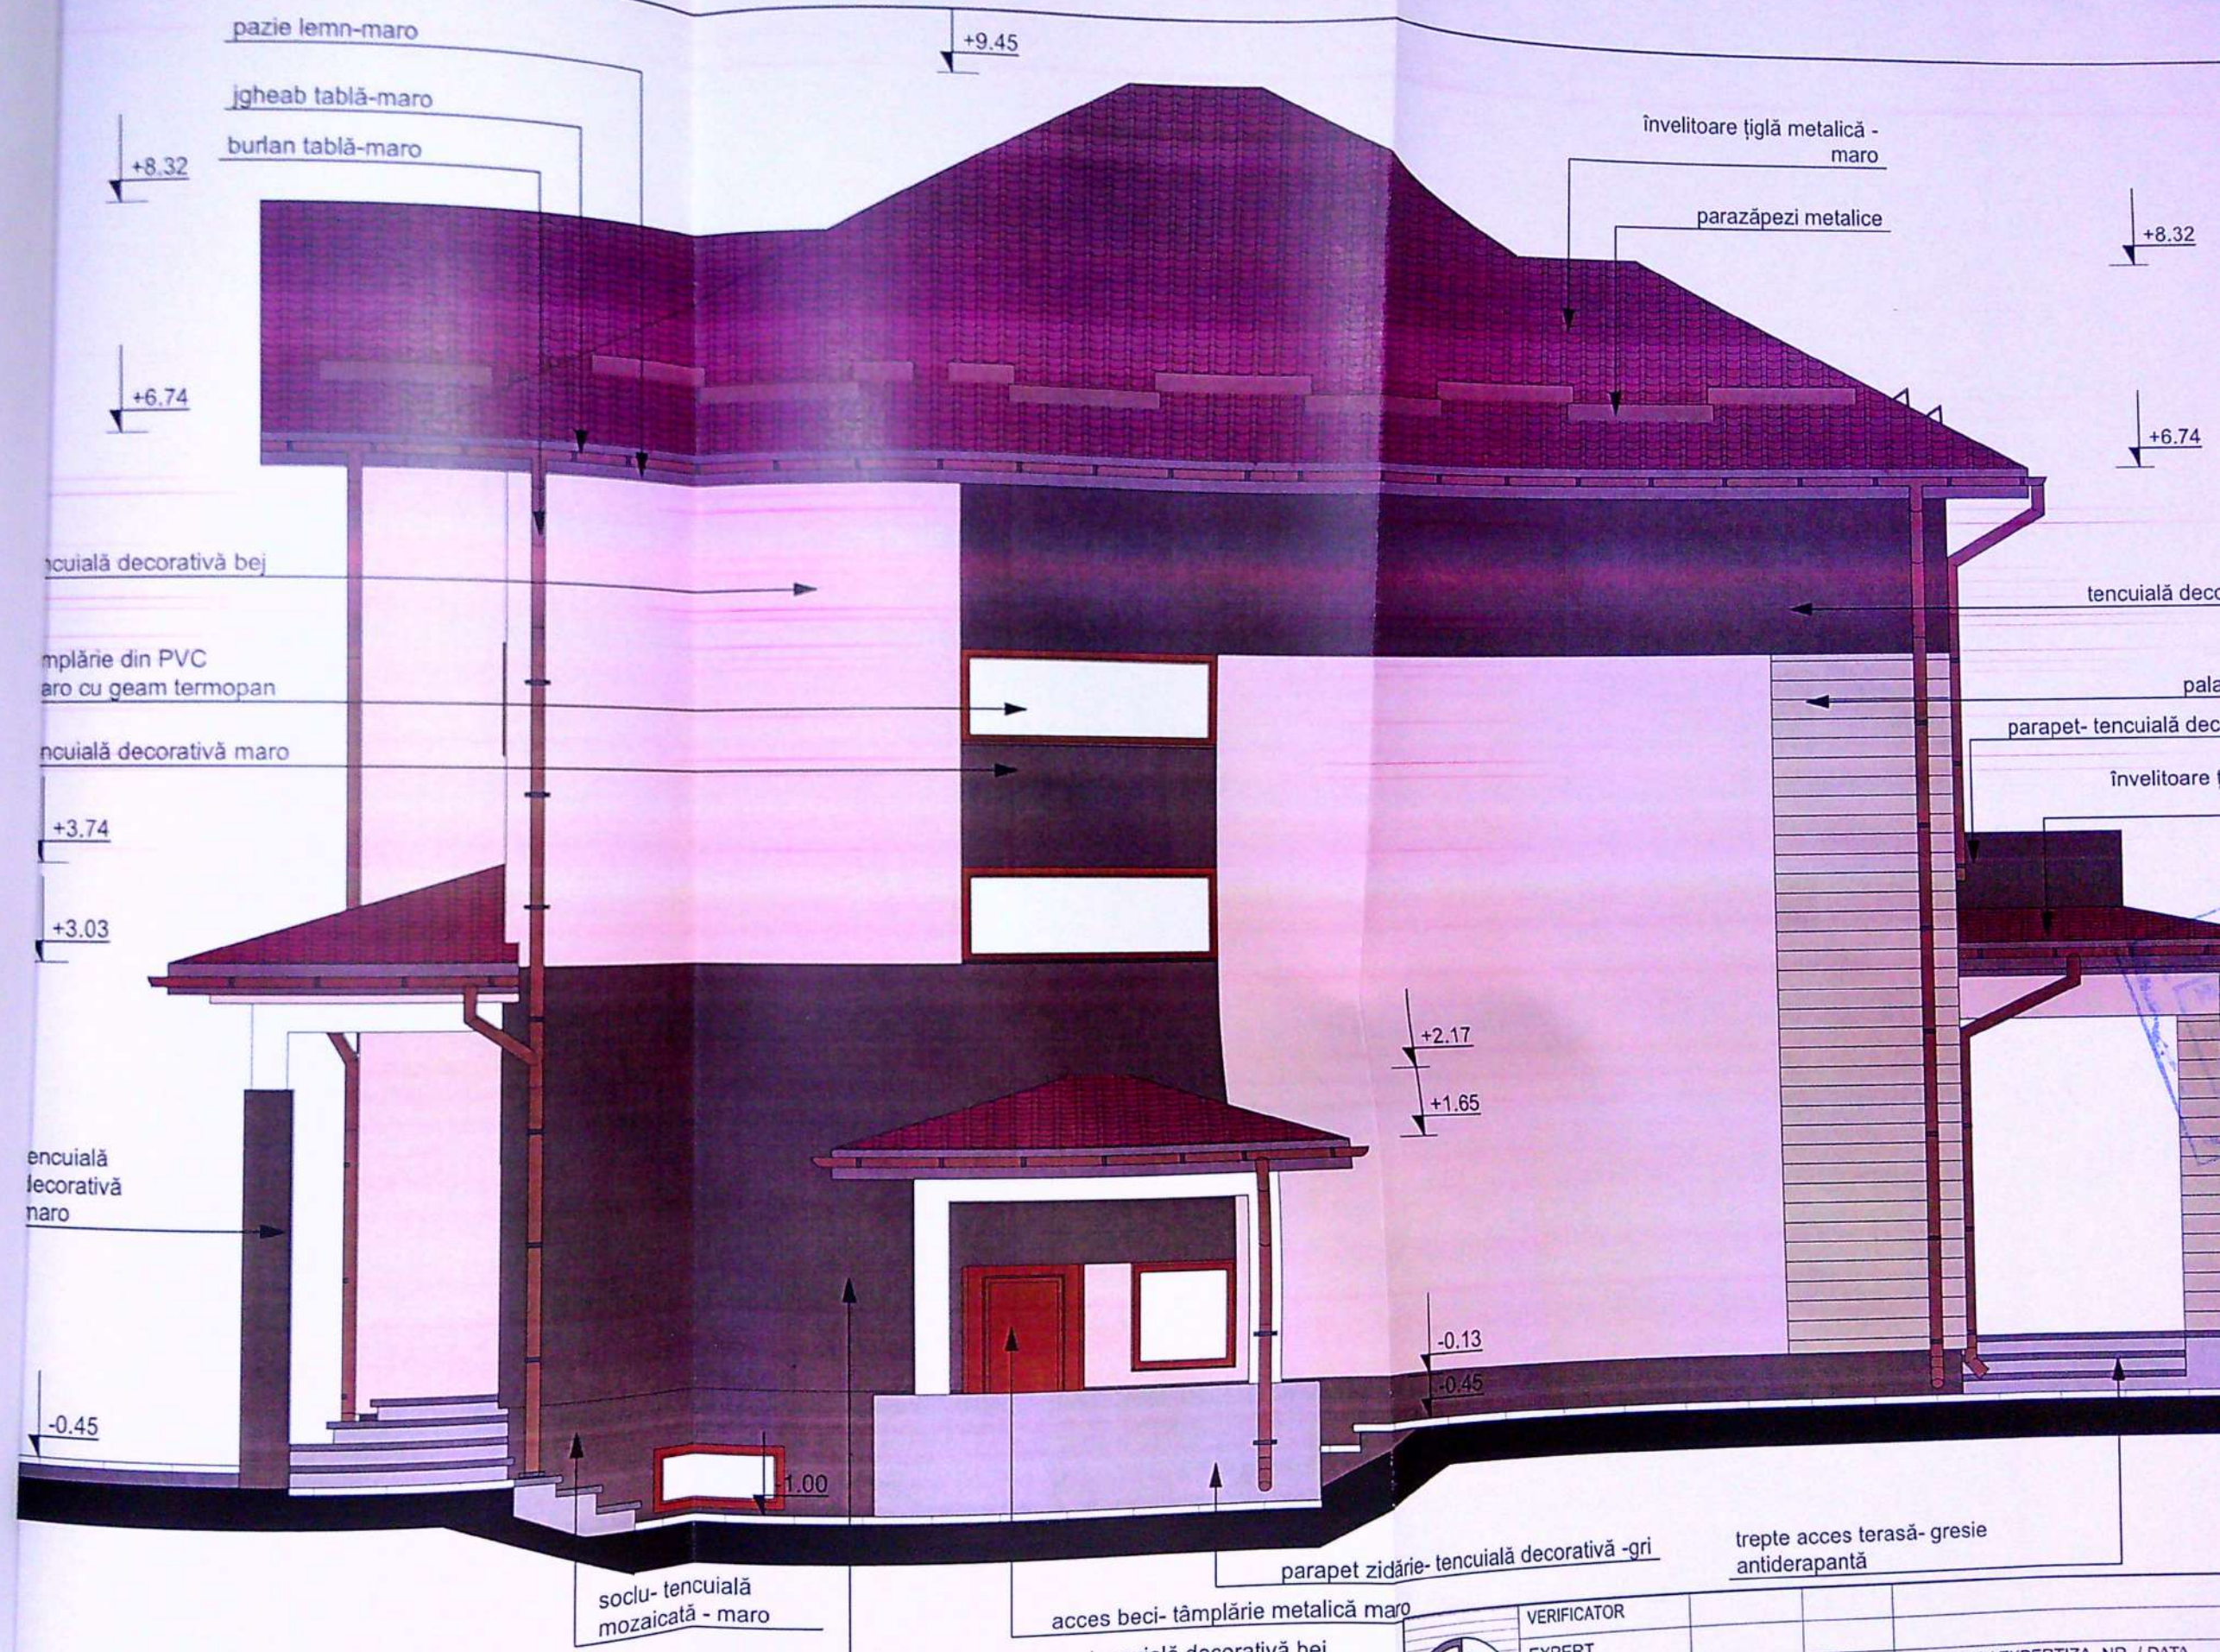

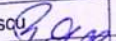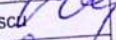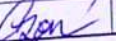	VERIFICATOR				
	EXPERT				
	NUME	SEMNTATURA	CERINTA	REFERAT / EXPERTIZA NR. / DATA	
	B.I.A. POPESCU RADU-GABRIEL				Beneficiari:
	Str. A.I.Cuza nr.5, bloc Romarta nr.5, sc.A, et.2, ap.11, Craiova				VÎRTOSU MAR
SPECIFICAȚIE	NUME	SEMNTATURA	Scara:	Titlu proiect : Construire locuință Sp+P	
ȘEF PROIECT	arh. Radu-Gabriel Popescu		1:50	modificare de temă în timpul execuției lucrărilor art. 66 din ordinul S. mun. Craiova, str. Vidra, n.	
PROIECTAT	arh. Radu-Gabriel Popescu		Data:	Titlu planșă :	
DESENAT	arh. stag. Oana Ozon		Oct. 2020	FAȚADĂ NOR	