

TEREN SI PISCINA
Mun. Craiova, str. Grigore Ureche, nr.9B (fost T27, P2), Jud. Dolj
Scara 1:500

Nr.Cadastral al terenului		Suprafata masurata	Adresa : Craiova, T 27 P 2, Lotul 16/11/1/26, Jud.Dolj	
207-404		500 mp		
Cartea Funciara colectiva nr.			UAT	CRAIOVA

 Limita de proprietate L= 89.98ml
 LOCUINTA S+P+1
 PISCINA
 Circulatii pietonale si auto
 Spatii verzi amenajate
 Acces pietonal si auto
 Imprejmuire teren L=89.98ml
 Parcaje auto (2 locuri)

CONSTRUIRE LOCUINTA	S+P+T
LOCUINTA	
PISCINA	
TOTAL	

TERASA NEACOPERITA
SPATII VERZI
CIRCULATII PIETONALE SI AUTO

POT existent: 0.00 %
CUT existent: 0.00

POT propus: 27.95%
CUT propus: 0.75

Expenditure : BUTOLANU N.I
Date : APRIL 2011


*Se confirmă suprafața din măsurători și introduceți
imobilul în baza de date*

ANCIPI să execute lucrări de cadastru, producere și acordare
 CERTIFICAT
 DE
 AUTORIZARE
 Seria RO-DJ-F, Nr. 0046
 ION
 BUTOIANU
 CATEGORIA B

INVENTAR DE COORDONATE		
Sistem de proiect: stereos 70		
Pct.	E (m)	N (m)
38	310860.037	405741.24
37	310845.786	405781.78
40	310829.343	405750.33
41	310843.620	405729.82

Suprafata totala măsurata = 500 mp

Suprafata din act = 12306 mp

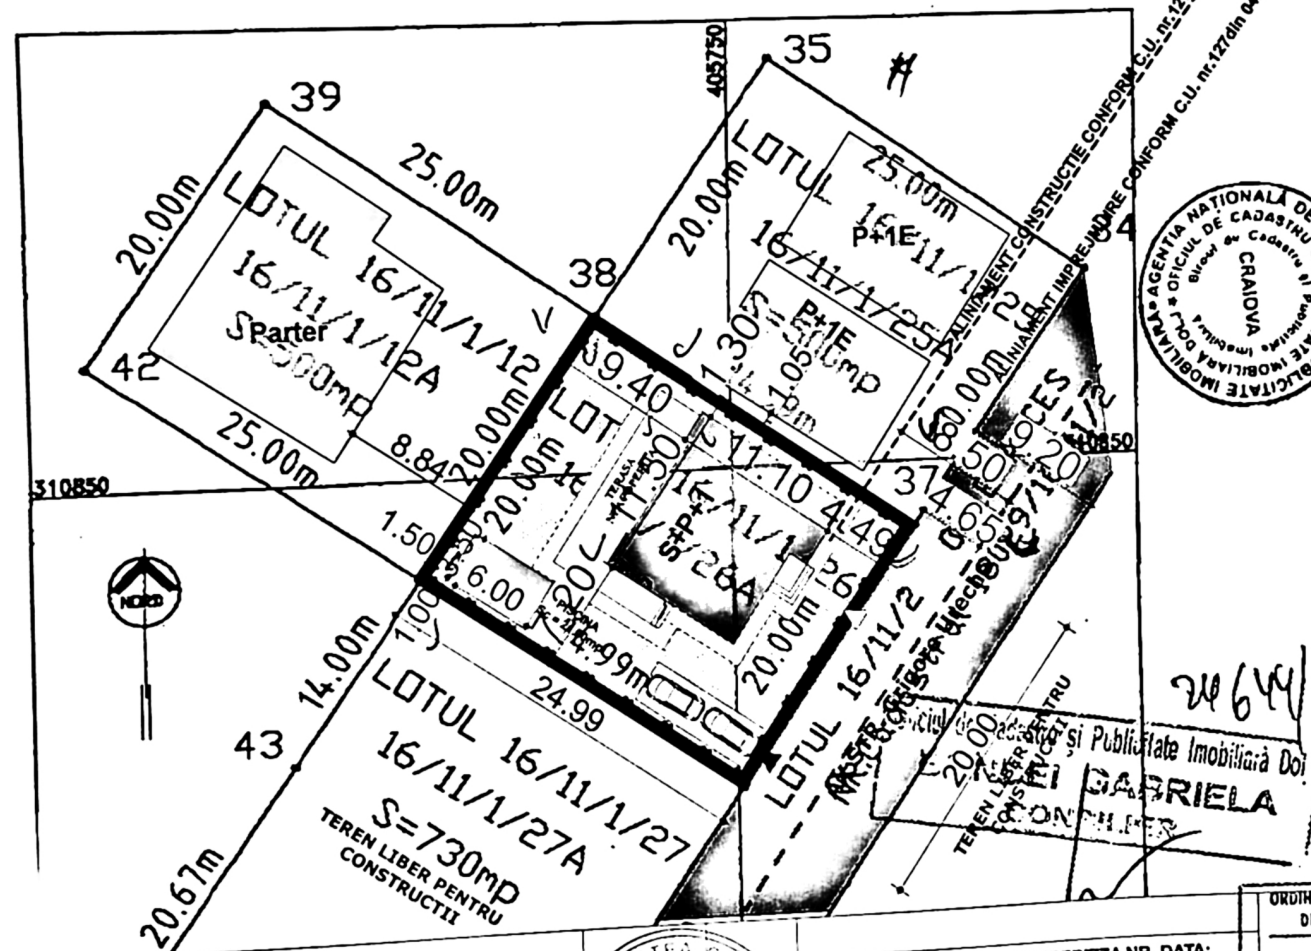

24644/204

REFERAT / EXPERTIZA NR. DATA:

BENEFICIAR
PENCU ANDREEA ELENA

Domiciliu: mun.Craiova, str. Traian Lalescu, nr. 18,
bl.a1, sc.1, ap.12, jud. Dolj

TITLU PROIECT
CONSTRUIRE LOCUINTA UNIFAMILIALA S+P+1,
IMPREJMUIRE TEREN SI PISCINA
Căminul Urache, nr.9B (fost T27, P2), Jud. Dolj

Amplasament : Mun. Cralova, str. Gheorghe Dima
TITLU PLANSA **PLAN DE SITUATIE**

ORDINUL ARHITECTILOR
DIN ROMANIA

00051

Răzvan
GORNVICEANU


Arhitect cu drept de semnătură

Project nr.
4/2022

Faza:
DTAG

D. T. A. G.
+ P. Th.


Plansa nr.
A 02

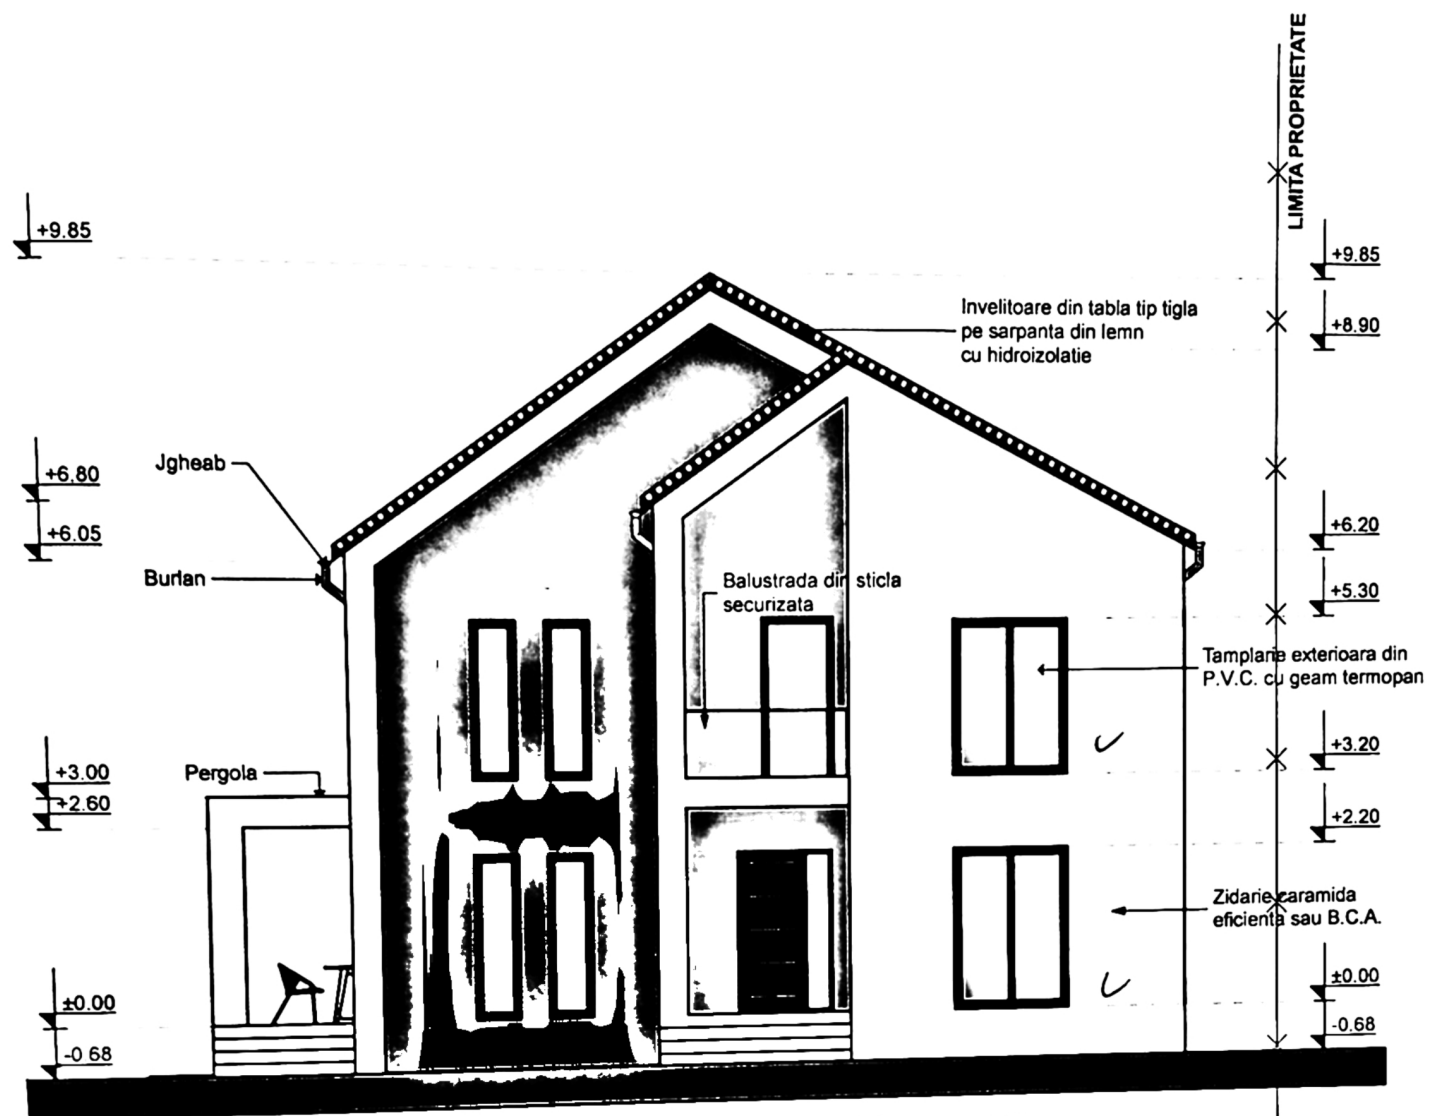

FTADA PRINCIPALA SUD - EST
Scara 1:100

PRIMĂRIA MUNICIPIULUI CRAIOVA
VIZAT ȘI ÎNREGISTRAT
Anexa la autentificarea de construcție
Nr. 58/ din 20.02.22
Arhitect șef,


VERIFICATOR/ EXPERT	NUME:	SEMNATURA: CERINTA	REFERAT / EXPERTIZA NR. DATA:	PROIECTANT DIN ROMANIA
				00051
			BENEFICIAR	Răzvan GORNVICEANU
			Domiciliu: mun. Craiova, str. Traian Lalescu, nr. 18, bl. 1, sc. 1, ap. 12, Jud. Dolj	
			TITLU PROIECT	
			CONSTRUIRE LOCUINTA UNIFAMILIALA S+P+1, IMPREJMUIRE TEREN SI PISCINA	
			Amplasament: Mun. Craiova, str. Grigore Ureche, nr. 9B (fost T27, P2), Jud. Dolj	
			TITLU PLANSA	Planşa nr. A 08
			FATA PRINCIPALA	

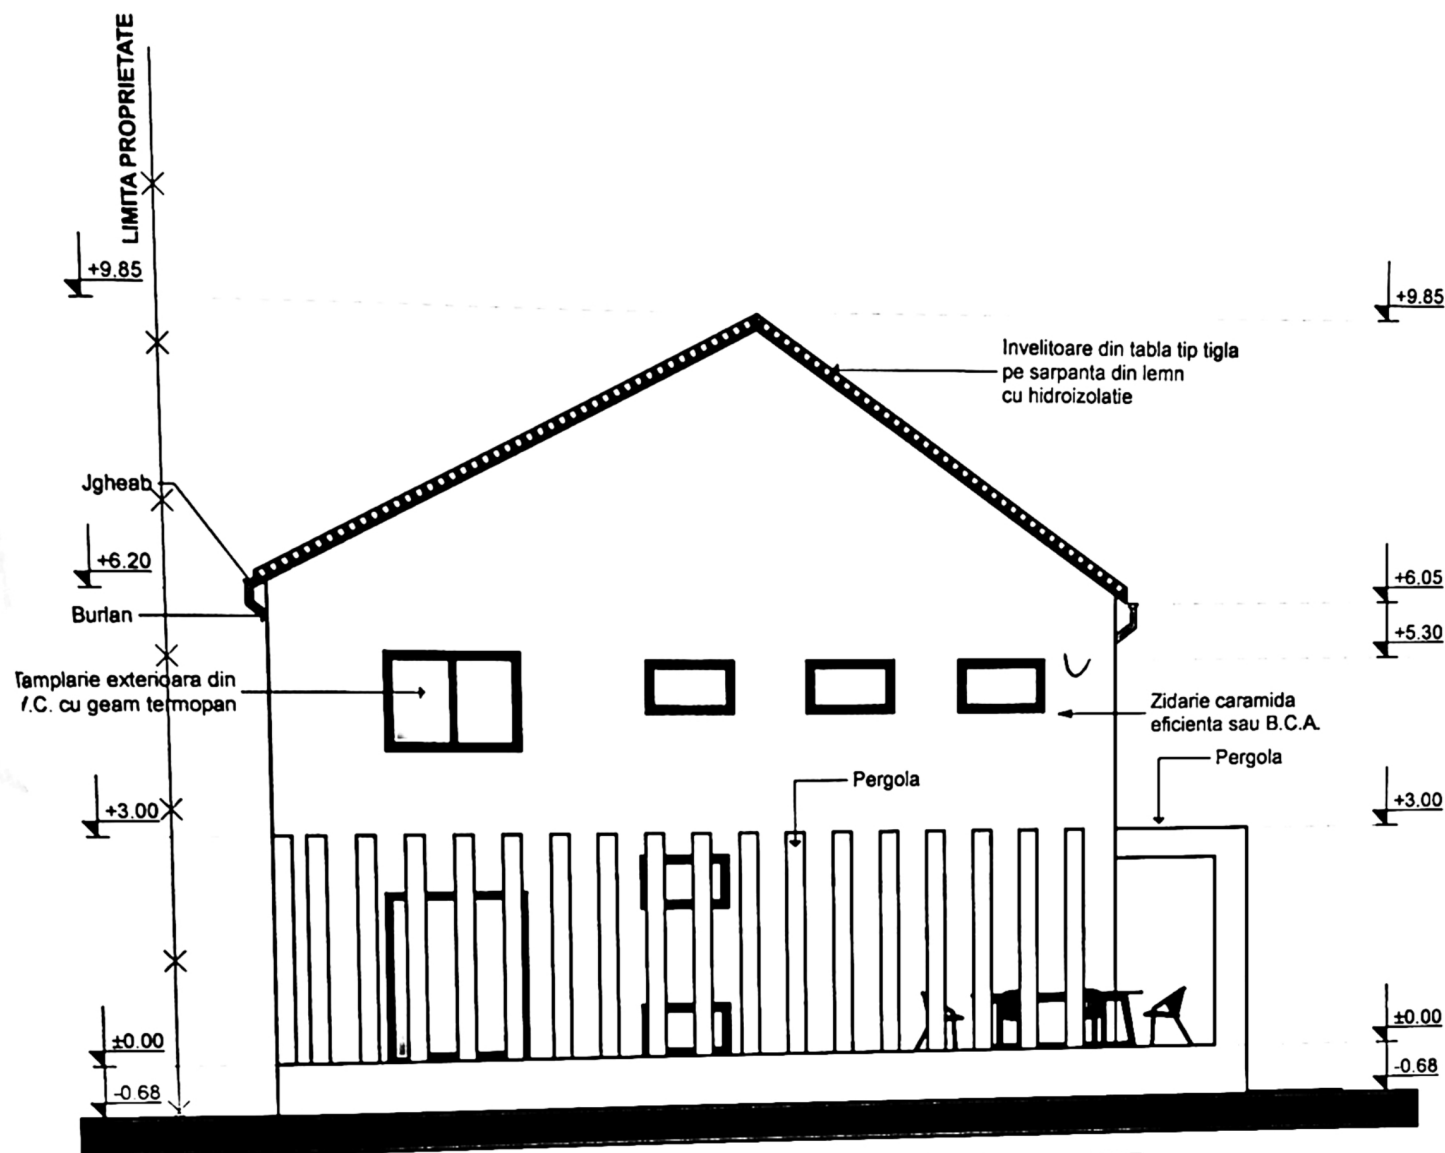

FATA POSTERIOARA NORD - VEST
Scara 1:100

PRIMĂRIA MUNICIPIULUI CRAIOVA
 VIZAT SPRE ÎNSCHIMBARE
 Anexa la autorizația de construire
 Nr. 581 din 20.22
 Arhitect șef.

RAJON DOLJ JUDEȚUL DOLJ	REFERAT / EXPERTIZA NR. DATA:	ORDINUL ARHITECTURILOR DIN ROMÂNIA
	BENEFICIAR PENCU ANDREEA ELENA	00051
	Domiciliu: mun. Craiova, str. Traian Lalescu, nr. 18, bl. 1, sc. 1, ap. 12, Jud. Dolj	Răzvan GORNVICEANU
	TITLU PROIECT	Proiect nr. 4/2022
	Scara: 1:100	Faza: D.T.A.C. +P.Th.
	Amplasament: Mun. Craiova, str. Grigore Ureche, nr. 9B (fost T27, P2), Jud. Dolj	Planşa nr. A.09
	Data: IULIE 2022	
	TITLU PLANŞA FATA POSTERIOARA	

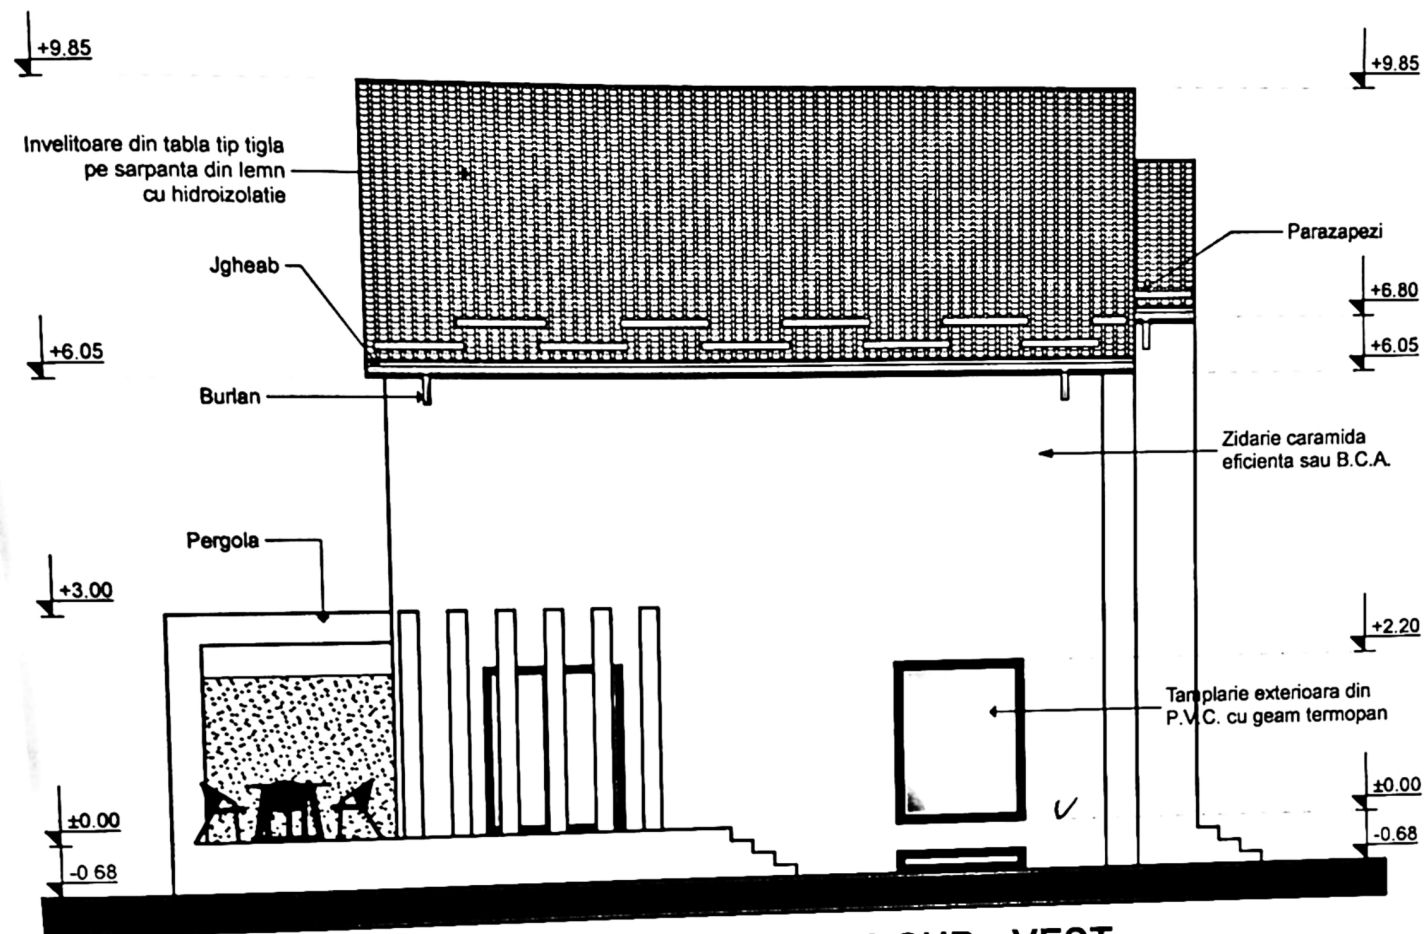

FTADA LATERALA STANGA SUD - VEST
Scara 1:100

PRIMĂRIA MUNICIPIULUI CRAIOVA
VIZAT ȘI SEAL ATTESTARE
Acesta în baza planului de proiect nr.
Nr. 581 din 20.02.22
Arhitect șef.

VERIFICATOR/ EXPERT	NUME:	SEMNATURA: CERINTA	REFERAT / EXPERTIZA NR. DATA:	ORDINUL ARHITECȚILOR DIN ROMANIA
			BENEFICIAR PENCU ANDREEA ELENA Domiciliu: mun. Craiova, str. Traian Lalescu, nr. 18, bl. 1, sc. 1, ap. 12, Jud. Dolj	00051 Răzvan GORNOVICEANU Arhitect cu drept de semnătură
M AR SE PR DE	TITLU PROIECT CONSTRUIRE LOCUINTA UNIFAMILIALA S+P+1, IMPREJMUIRE TEREN SI PISCINA			Proiect nr. 4/2022
	Amplasament: Mun. Craiova, str. Grigore Ureche, nr. 9B (fost T27, P2), Jud. Dolj			Faza: D.T.A.C. +P.Th.
TITLU PLANSĂ FATADA LATERALA STANGA			Planșă nr. A.11	