


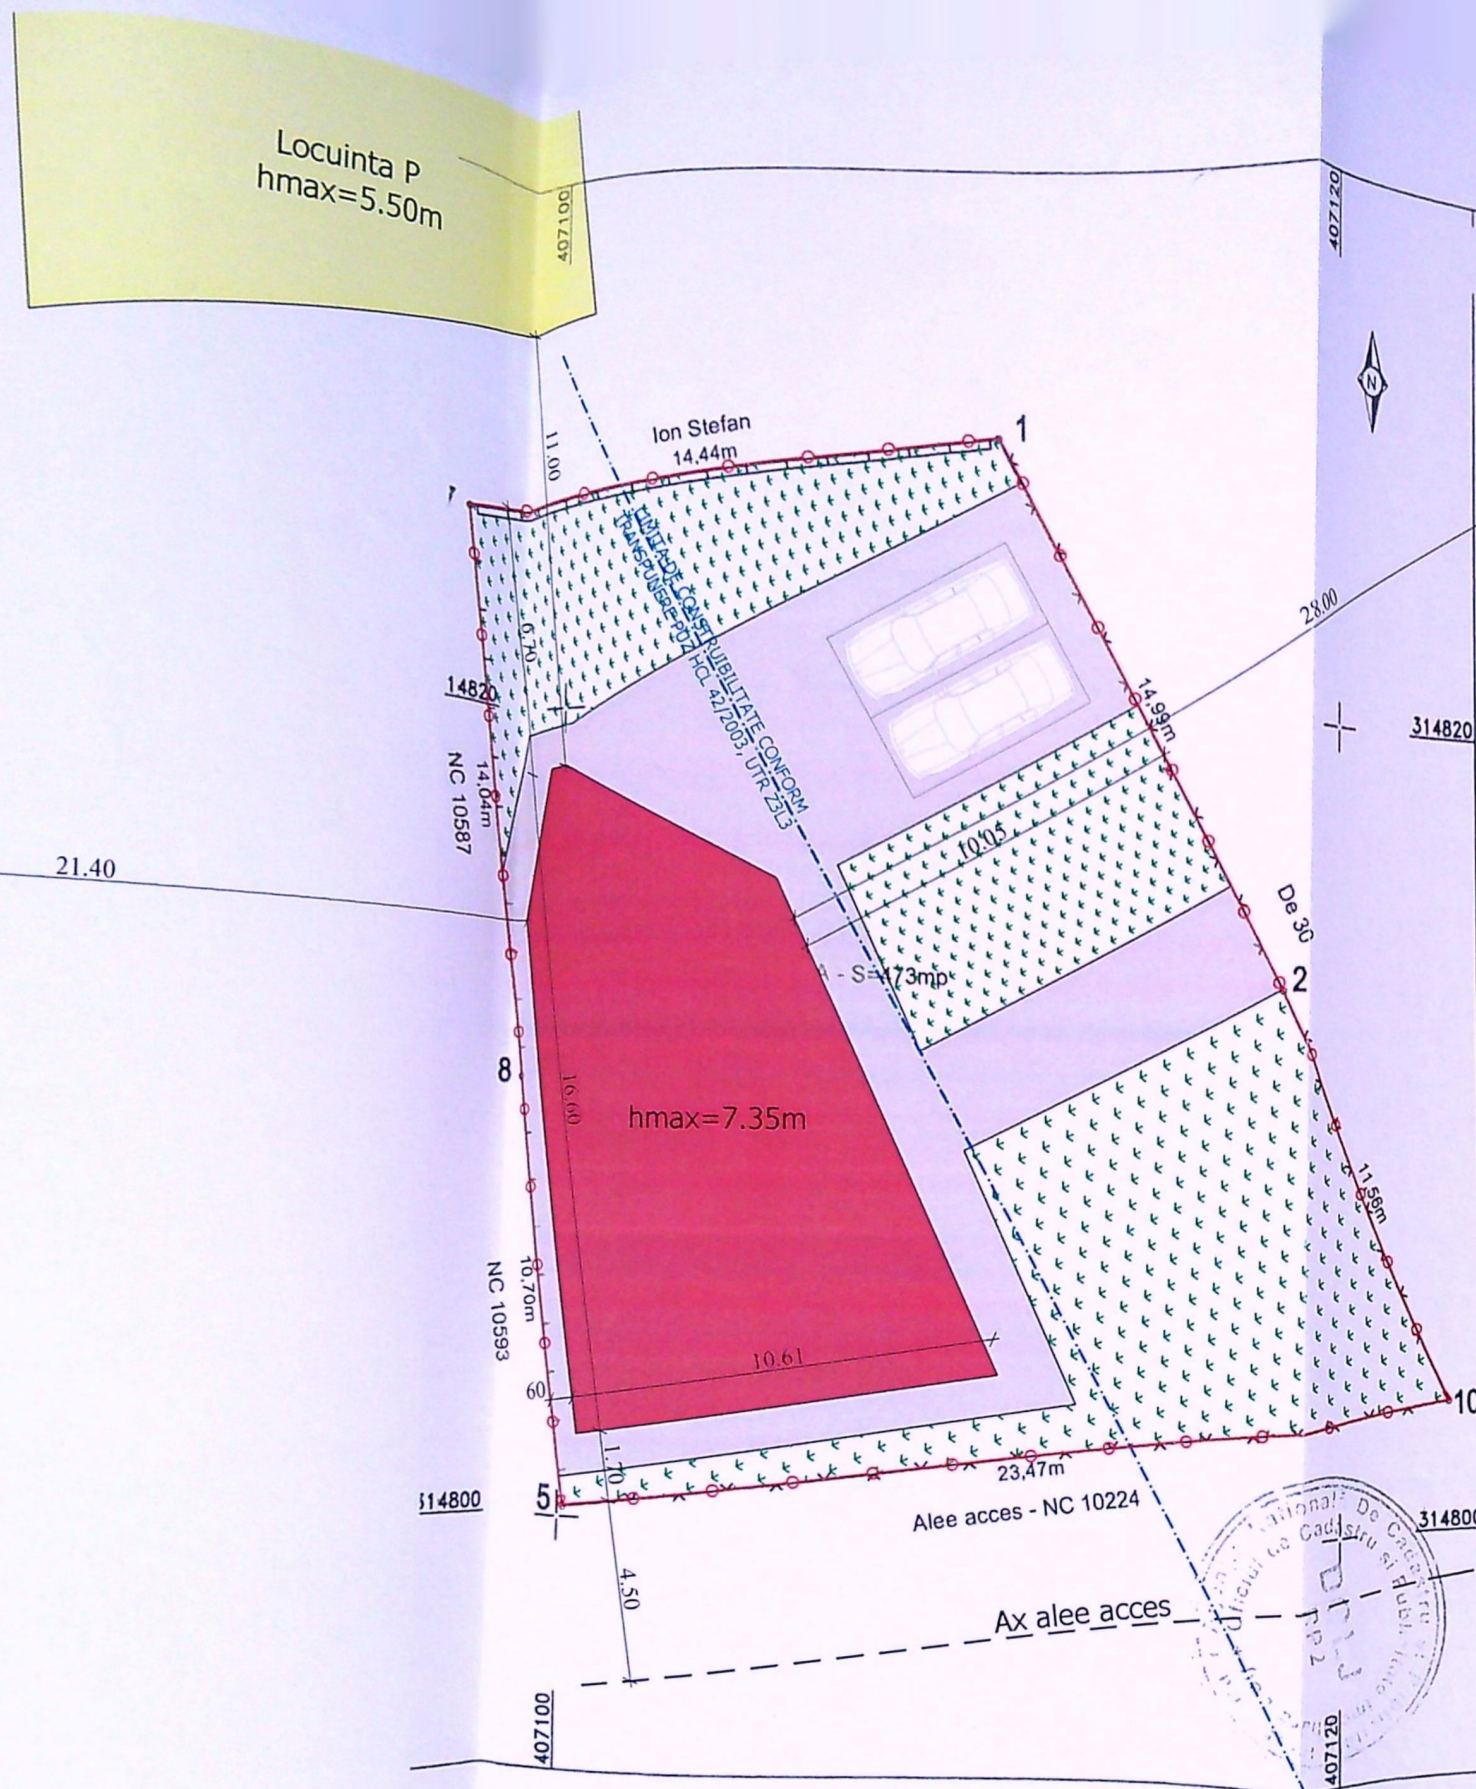

PLAN DE AMPLASAMENT SI DELIMITARE A IMOBILULUI

Intravilan
Scara 1:200

Nr.cadastral	Suprafata masurata	Adresa imobil
235538	473 mp	Mun Craiova, T21, P8, jud. Dolj.
Cartea funciara nr.	UAT	Craiova

Nr. parcela	Categoria folosinta	Suprafata [mp]	Mentiuni
1	A	473	Teren intravilan imprejmuit cu gard de sarma, beton si lemn.
Total		473	

Cod constr.	Destinatie	construita [mp]	Mentiuni

ORDINUL ARHITECTILOR
DIVIZIUNEA
8128
Irina-Gabriela GAGIU
Arhitect cu drept de semnatura

Suprafata total masurata = 473 mp

Inspector
Confirm introducerea imobilului in baza de date integrata si atribuirea numarului cadastral

Oficiul de Cadastru si Publicitate Imobiliară Dolj
99660/2019
Semnatura si stampila
DUMITRESCU ALIN VICTOR
CONSILIER
Stampila BCPI

Executant:
Ing. Ciocchia Andreea-Constanta
Confirm executarea masuratorilor la teren, corectitudinea intocmirii documentatiei cadastrale si corespondenta acesteia cu realitatea din teren

Semnatura si stampila
CIOCCHIA ANDREEA-CONSTANTA

INDICATORI URBANISTICI:


Steren = 473.00 mp;
Sc ex. = 0.00 mp;
Sd ex. = 0.00 mp;
POT existent = 0.00%;
CUT existent = 0.00;

Sc propus = 127.15 mp;
Sd propus = 253.10 mp;
POT propus = 26.90%;
CUT propus = 0.54



Su propus balcoan, acces si terasa=22.20mp
Sc propus balcoan, acces si terasa=23.85mp
Sd propus cu balcoan, acces si terasa=276.95 mp

- Legenda:**
- Construcie locuinta P+1 propusa
 - Alei auto si pietonale
 - Spatiu verde S= 206.00mp
 - Imobile invecinate
 - Limita de proprietate

EXPERT / VERIFICAT
RA
CALITATE ELABORAT
SEF PROIECT
PROIECTAT
DESENAT

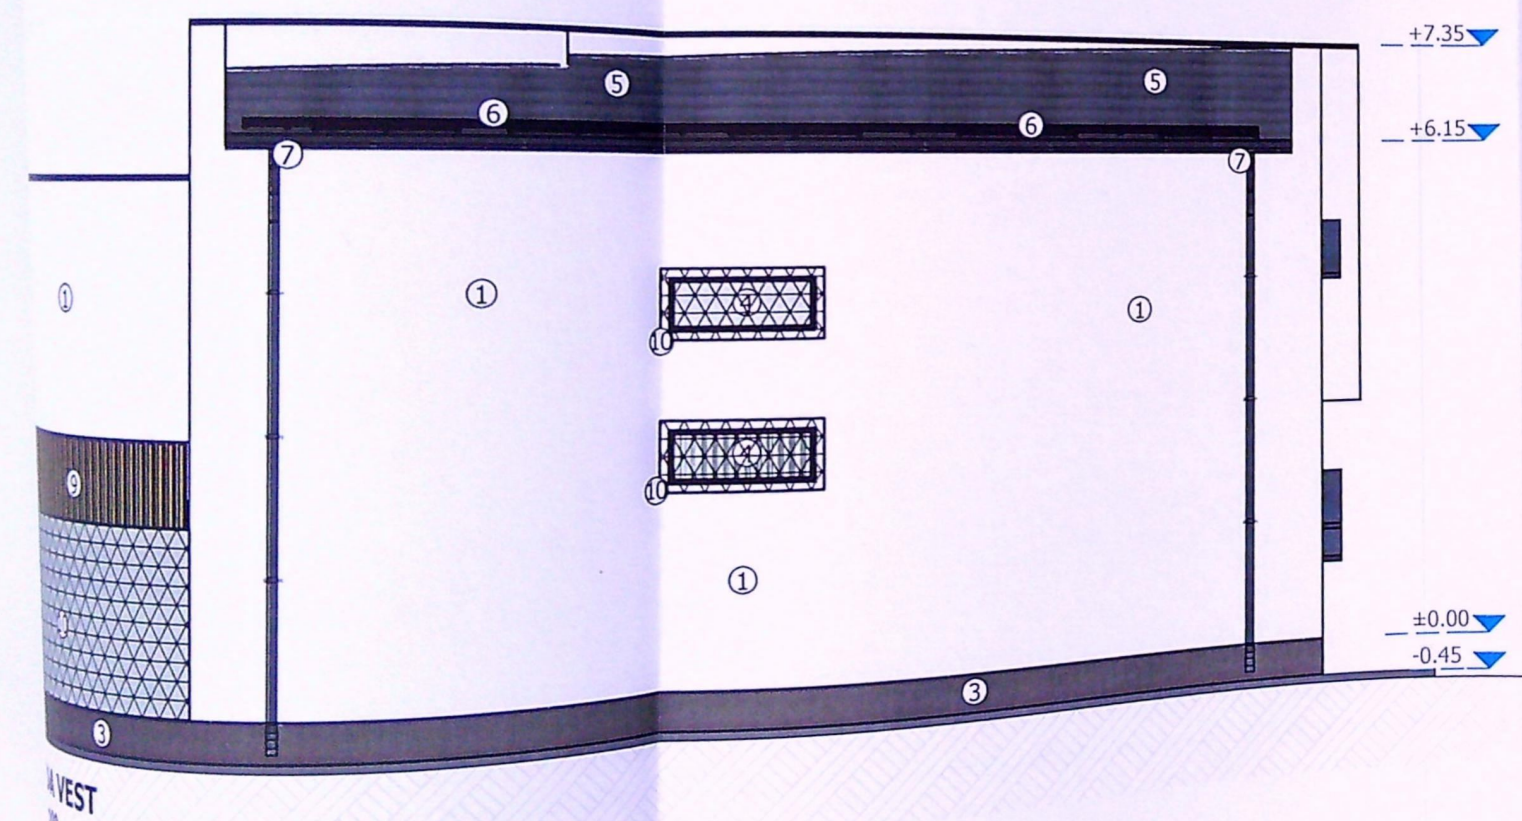

- 1. CULOARE DECORATIVA DE EXTERIOR CULOARE ALB
- 2. CULOARE DECORATIVA DE EXTERIOR CULOARE GRI
- 3. CULOARE SPECIALA SOCLU CULOARE GRI
- 4. CULOARE PVC CULOARE GRI
- 5. CULOARE TABLA CULOARE GRI
- 6. CULOARE ZAPADA
- 7. CULOARE SI BURLAN TABLA CULOARE MARON
- 8. CULOARE PERIMETRAL
- 9. CULOARE POLICARBONAT OBTURARE VEDERE
- 10. CULOARE ZAPADA STICLA SECURIZATA H=90

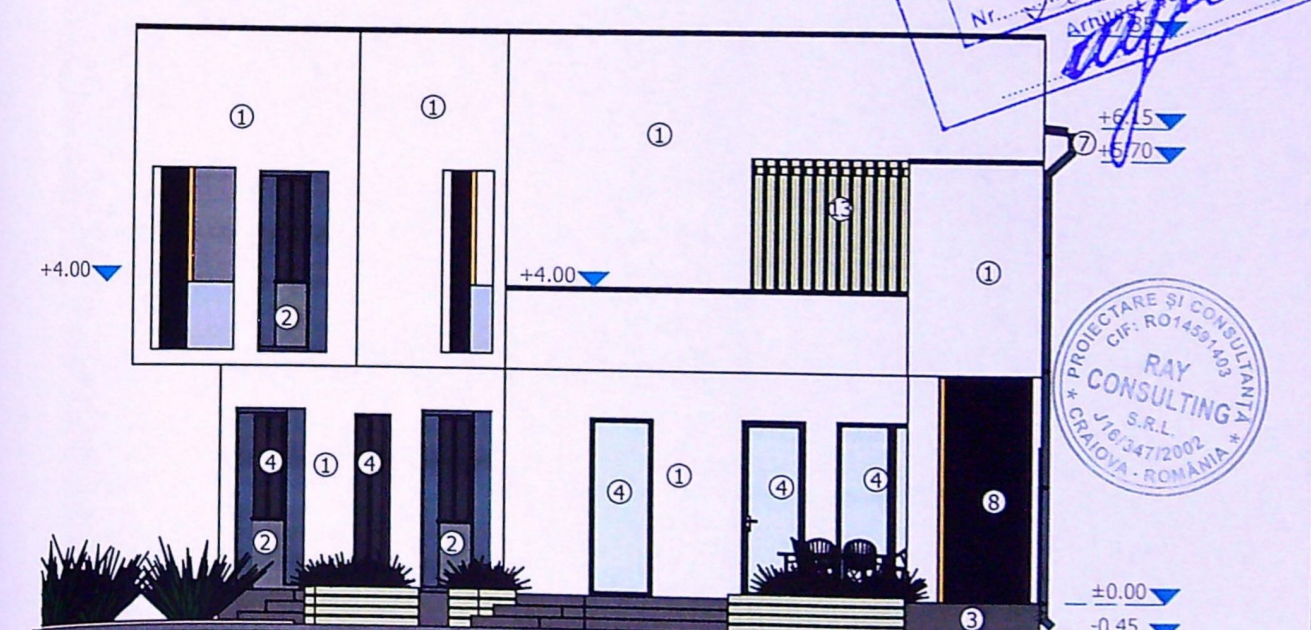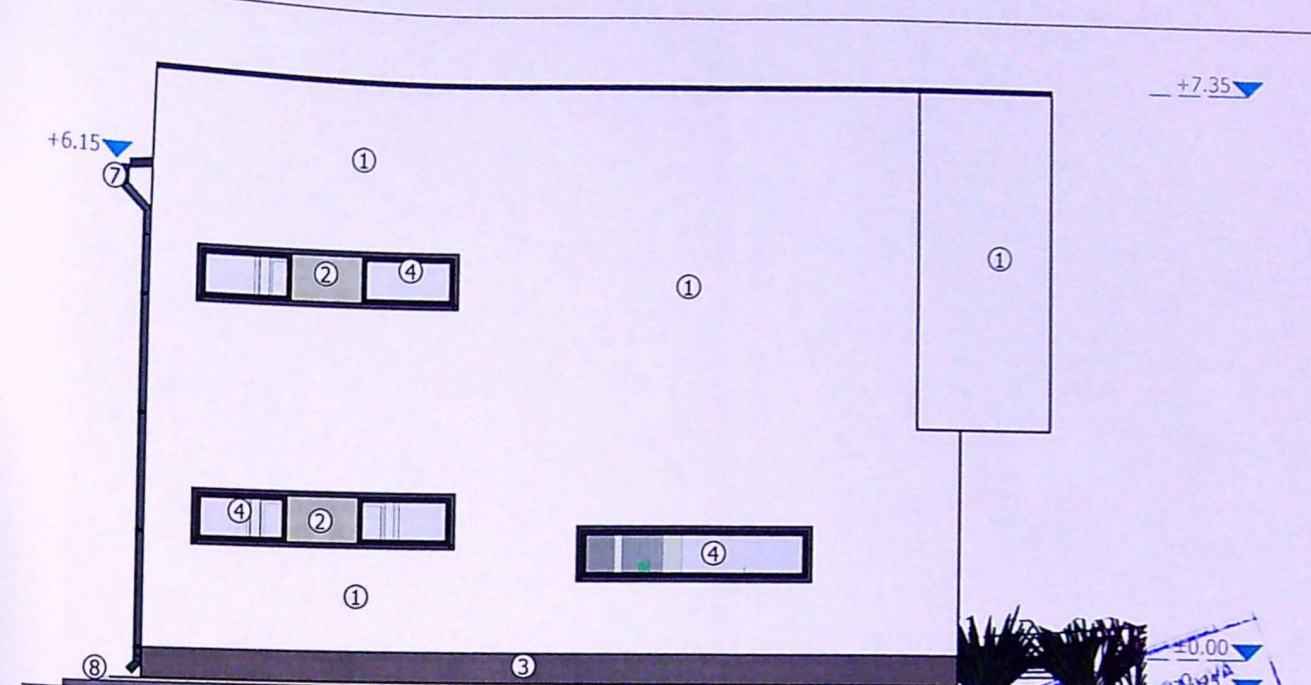

IMMUNARIA A...
 Arasa la... din 20...
 Nr. 913

PROIECTARE SI CONSULTANTA
 C.F. RO14591403
 RAY
 CONSULTING
 S.R.L.
 J16/347/2002
 CRAIOVA - ROMANIA

ORDINUL ARHITECTILOR
 DIN ROMANIA
 8128
 Irina-Gabriela
 GAGIU

EXPER
 VERIF
 R
 CONS
 CA
 ELAB
 SEF P
 PROIE
 DESEN

TNR:
 /
 1
 C.
 NR:
 7