


12

13

14

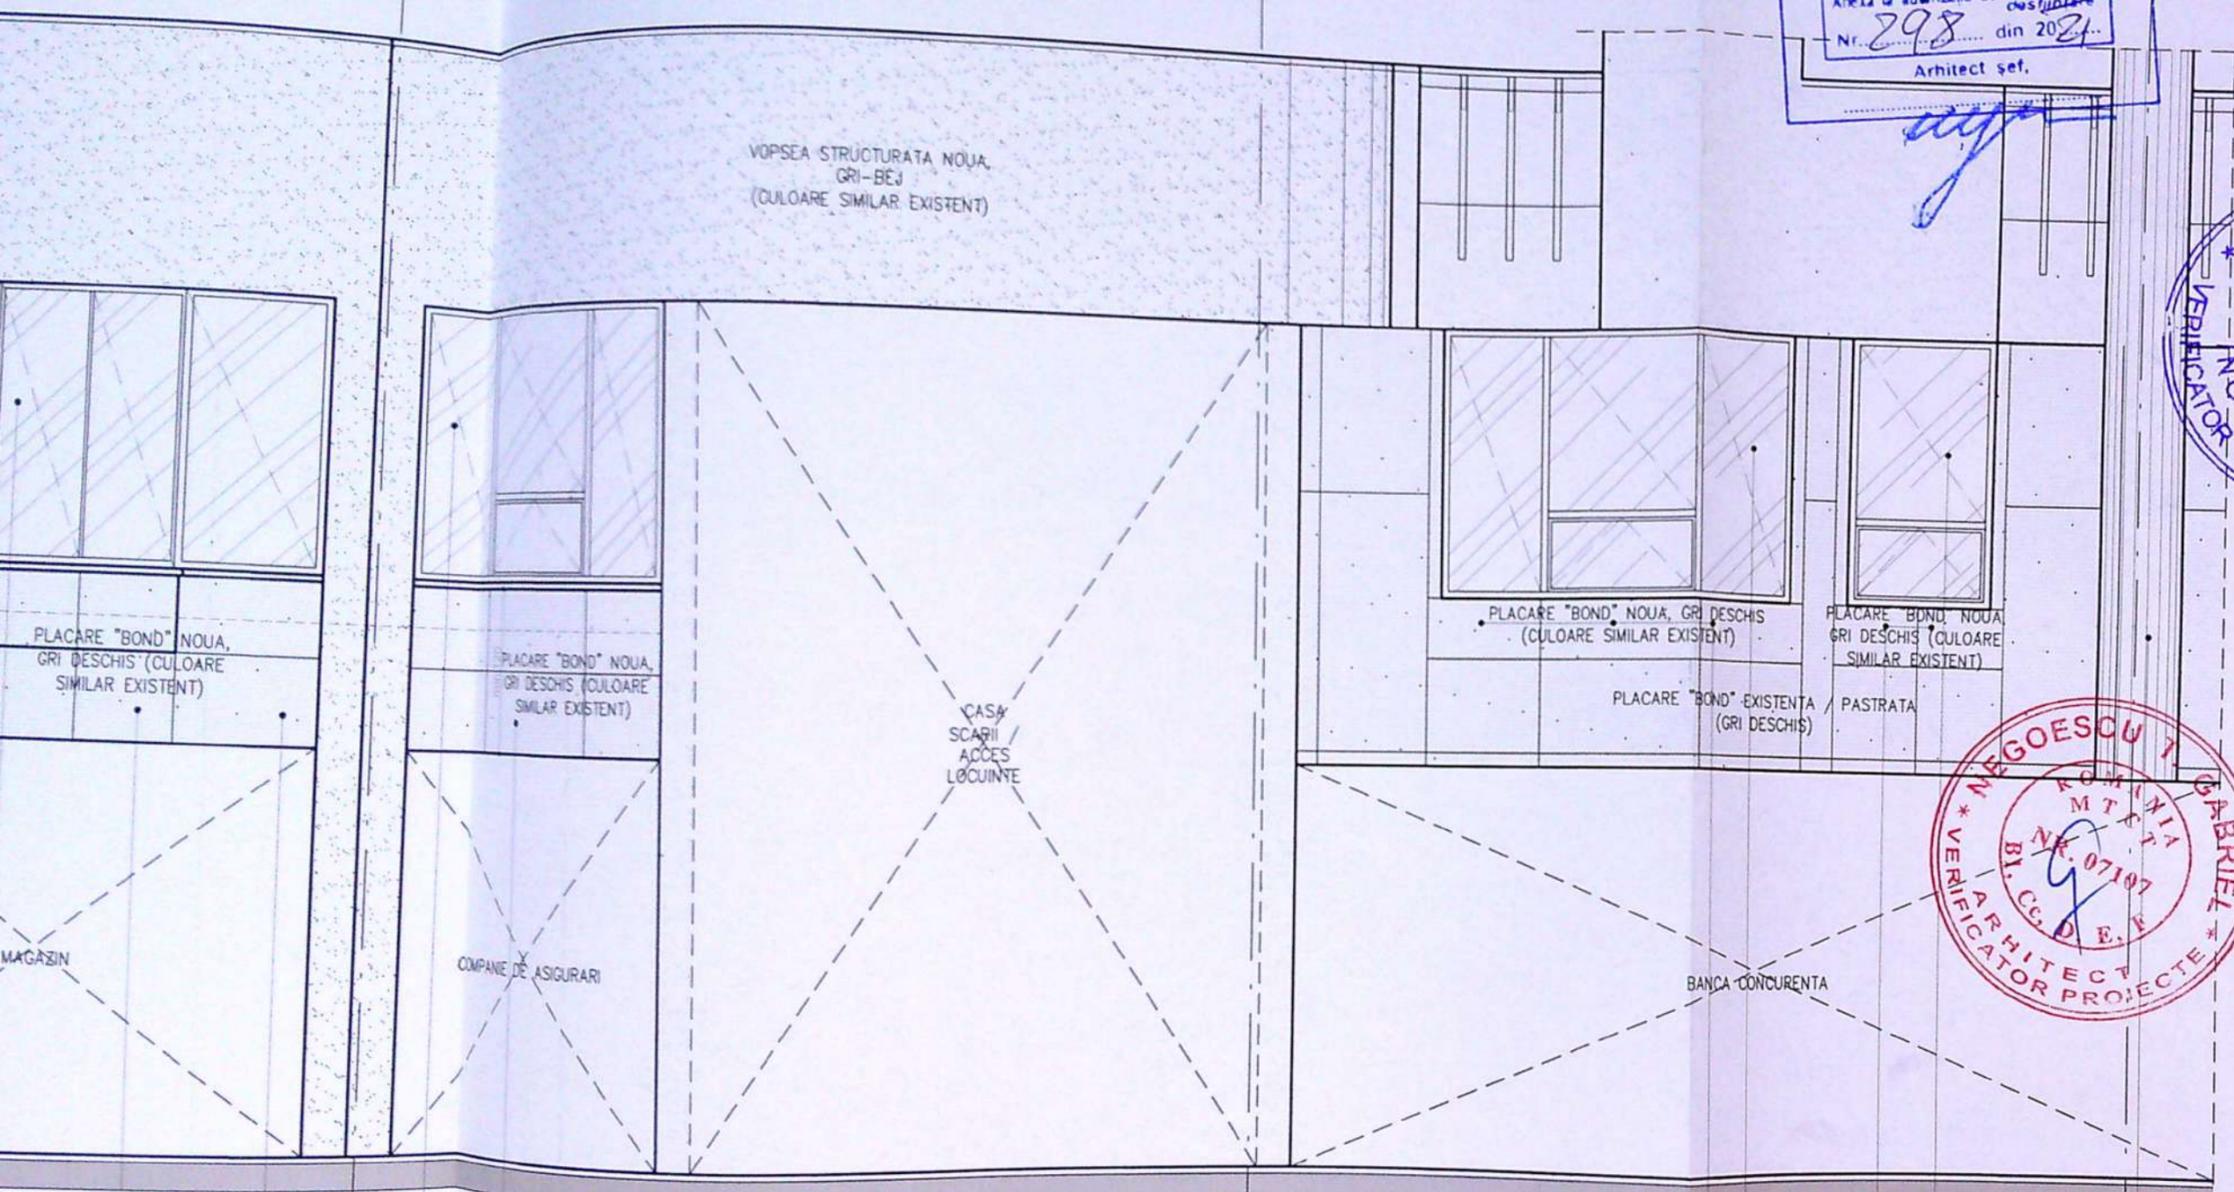

JUDETUL DOLU
PRIMĂRIA MUNICIPIULUI CRAIOVA
VIZAT SPRE NESCIMBARE
Anexa la autorizația de construire
Nr. 298 din 2021
Arhitect șef.

BOLDIȘOI
ROMANIA
MLPATA
NR. 1267
INGINER
VERIFICATOR PROIECTE

MEGOESCU
ROMANIA
MTF
NR. 07107
ARHITECT
VERIFICATOR PROIECTE

ROBOTARU
ROMANIA
MLPAT
NR. 04563
INGINER
EXPERT TEHNIC

NOTA: - GRAD "II" REZISTENTA LA FOC
- CATEGORIA "C" DE IMPORTANTA

ADRESA:
Strada Ionel Persea, Nr.11, B.3, Ap.13
Sector 1, Bucuresti, Romania
Tel: (+4) 074 555 59 99

CMS International Inc. SRL
CUI RO 1419602
J40 / 8158 / 2001

REFERAT / EXPERTIZA NR. / DATA	Beneficiar:	REFERAT / EXPERTIZA NR. / DATA	Proiect nr.
	BRD - Groupe Societe Generale		RO 18-143ALV
VERIFICATOR / EXPERT	NUME	SEMNTATURA	CERINTA
VASILIU si Asociatii design studio			129 / 2679 / 2017 CUI RO 3483863 Strada Victoria, Nr.6, Bl.196, Ap.12, Et.13 100770, Bucuresti, Jud. Prhovna, Romania Tel: 004 0740 555 999 e-mail: office.vasiliumarketing@gmail.com
SPECIFICATIE	NUME	SEMNTATURA	SCARA
PROIECTAT	88 Călin Vasiliu		1:50
			Data:
			IUL 2019
TITLU PROIECT:	MODERNIZARE SI SEMNALIZARE SEDIU Sucursala BRD Craiova B-dul Carol I, Nr.4, Bl.M6, Craiova, Jud.DOLU	TITLU PLANSA:	FATADA PRINCIPALA ACCES F1 FATADA LATERALA F2
			Plansa nr. A-08

LEGENDA:- CASETE LUMINOASE

COD	DENUMIRE
1	FIRMA LUMINOASA ALBA CU BORDAJ ROSU - NOUA pe curb (H=110cm, Ad=14,67cm) + BANDA LED (4000K)
1'	FIRMA LUMINOASA ALBA CU BORDAJ ROSU - EXISTENTA / PASTRATA + BANDA LED (4000K)
1''	FIRMA LUMINOASA ALBA CU BORDAJ ROSU - NOUA (H=110cm, Ad=14,67cm) + BANDA LED (4000K)
2	CASETA SEMNALIZARE ZONA 24h - EXISTENTA / PASTRATA (cu LED, 4000K): 81 / 65 / 10cm
7	CASETA SEMNALIZARE BANCOMAT - EXISTENTA / PASTRATA: 60 / 45 / 7,3cm
8	CASETA SEMNALIZARE WESTERN UNION - EXISTENTA / PASTRATA: 15,5 / 40 / 77cm
9	LITERE VOLUMETRICE - NOI, FONT "HELVETICA", DIN PLASTIC DUR (MONTATE DE FIRMA LUMINOASA)
9'	LITERE VOLUMETRICE - EXISTENTE / PASTRATE, FONT "HELVETICA", DIN PLASTIC DUR (MONTATE DE FIRMA LUMINOASA)

COD	DENUMIRE
10'	ELEMENT DE SEMNALISTICA VERTICALA - EXISTENT / PASTRAT: 300 / 1950mm, PANOUL DIN TABLA ALUMINIU, 3mm GROS., VOPSITA IN CAMP ELECTROSTATIC, CULOARE ALB + TABLA AL. VOPSITA IN CAMP ELECTROSTATIC ROSU MAT + BANDA LED (4000K)
10	ELEMENT DE SEMNALISTICA VERTICALA - NOU: 300 / 1950mm, PANOUL DIN TABLA ALUMINIU, 3mm GROS., VOPSITA IN CAMP ELECTROSTATIC, CULOARE ALB + TABLA AL. VOPSITA IN CAMP ELECTROSTATIC ROSU MAT + BANDA LED (4000K)
14'	LITERE VOLUMETRICE (5mm grosime), NEGRE LIPITE PE PLACAREA DIN STICLA MATA MONTATA DE PERETE CU PIESE / DISTANTIERI DIN INOX SATINAT
15	FIRMA LUMINOASA PATRATA ALBA CU BORDAJ ROSU NOUA (150/150cm, Ad=10cm) + BANDA LED (4000K)

NOTA:-
* Se vor pastra toate elementele de semnalistica existenta si toate finisajele existente exterioare, inclusiv tamplaria si geamurile existente, cu exceptia tamplariei din zona intrarii secundare si a celei de pe fatada spre B-dul Carol I, care se va inlocui.

LEGENDA:- FINISAJE

COD	DENUMIRE
A	USA DUBLA ACCES NOUA - TAMPLARIE ALUMINIU, RPT, CULOARE GRI (SIMILAR TAMPLARIE EXISTENTA) + GEAM TERMOIZOLANT CLAR, REZISTENT LA ATACURI MANUALE CLASA MINIMA DE REZISTENTA P1A - SR EN 356
B	TAMPLARIE DIN ALUMINIU, REZISTENTA LA EFRACIE, RPT, CLASA MINIMA DE REZISTENTA 2-ENV 1627, CULOARE GRI (SIMILAR TAMPLARIE EXISTENTA)
B'	TAMPLARIE ALUMINIU, RPT, CULOARE GRI (SIMILAR TAMPLARIE EXISTENTA)
C	GEAM TERMOIZOLANT CLAR, REZISTENT LA ATACURI MANUALE CLASA MINIMA DE REZISTENTA P1A - SR EN 356
C'	GEAM TERMOIZOLANT, CLAR
BO	PLACARE "BOND" (pe structura proprie), culoare gri (culoare similara placare existenta) - clasa de reactie la foc B s2, d0
M	PLACARE TREAPTA EXTERIOARA - GRESIE CERAMICA ANTIDERAPANTA, CULOARE CREAM, "MIRAGE / REPLAIN / PURO PA 07 BC / R9", 60 / 30cm, 1cm GROSIME
O	BALUSTRADA INOX SATINAT (INTRAREA SECUNDARA)
T1	FINISAJ EXISTENT - TENCUALA GRI-BEJ
T2	FINISAJ EXISTENT - PLACARE PIATRA

8

9



10

11

12

VOPSEA STRUCTURATA NOUA,
GRI-BEJ
(CULOARE SIMILAR EXISTENT)

VOPSEA STRUCTURATA NOUA,
GRI-BEJ
(CULOARE SIMILAR EXISTENT)

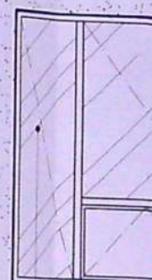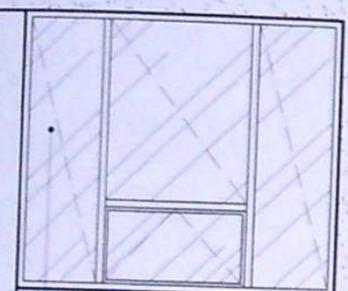

PLACARE "BOND" NOUA,
GRI DESCHIS (CULOARE
SIMILAR EXISTENT)

PLACARE "BOND" NOUA,
GRI DESCHIS (CULOARE
SIMILAR EXISTENT)

PLACARE "BOND" NOUA,
GRI DESCHIS (CULOARE
SIMILAR EXISTENT)



PLACARE "BOND" NOUA,
GRI DESCHIS (CULOARE
SIMILAR EXISTENT)

PLACARE "BOND" NOUA,
GRI DESCHIS (CULOARE
SIMILAR EXISTENT)

CASA
SCARII
ACCES
LOCUINTE

RESTAURANT

PLACARE "BOND" NOUA,
GRI DESCHIS (CULOARE
SIMILAR EXISTENT)

AGENCIAIA BRD



MAGAZIN

COMPANIE DE

B'
C'

BO

BO

B'
C'

BO

B'
C'

BO

BO

10

1"

A

M

B
C

O

B'
C'

B'
C'

BO

BO

B'
C'

BO

FATADA PRINCIPALA ACCES "F1" (dinspre Bulevardul Carol I)

+11.21

+10.11

+8.14

+5.42

+4.56

+4.05

+3.59

+3.00

+2.40

+1.00

±0.00

-0.39

URSALA CRAIOVA



PLACARE "BOND"
EXISTENTA / PASTRATA
(GRI DESCHIS)

PLACARE "BOND"
EXISTENTA / PASTRATA
(GRI DESCHIS)

PLACARE "BOND"
EXISTENTA / PASTRATA
(GRI DESCHIS)

BRD
GRUPE SOCIETE GENERALE
SUCURSA LA CRAIOVA

24h
BRD
OPERATIUNI NON STOP

- 1. DEPLASAMENTULUI
- 2. PLATI FACTUR
- 3. SCHEMULUI DE
- 4. INCALZIRE PENTRU
- 5. RECARCAREA
- 6. INFO OPERATIUNI

BANCA TA. ECHIPATA

BRD 24h

PLACARE "BOND" EXISTENTA / PASTRATA
(GRI DESCHIS)

PLACARE "BOND"
EXISTENTA / PASTRATA
(GRI DESCHIS)

1

2

1

9

15

10'

14'

10'

7'


8'

1'

9

2'


FATADA LATERALA "F2" (dinspre Bulevardul Calea Bucuresti)

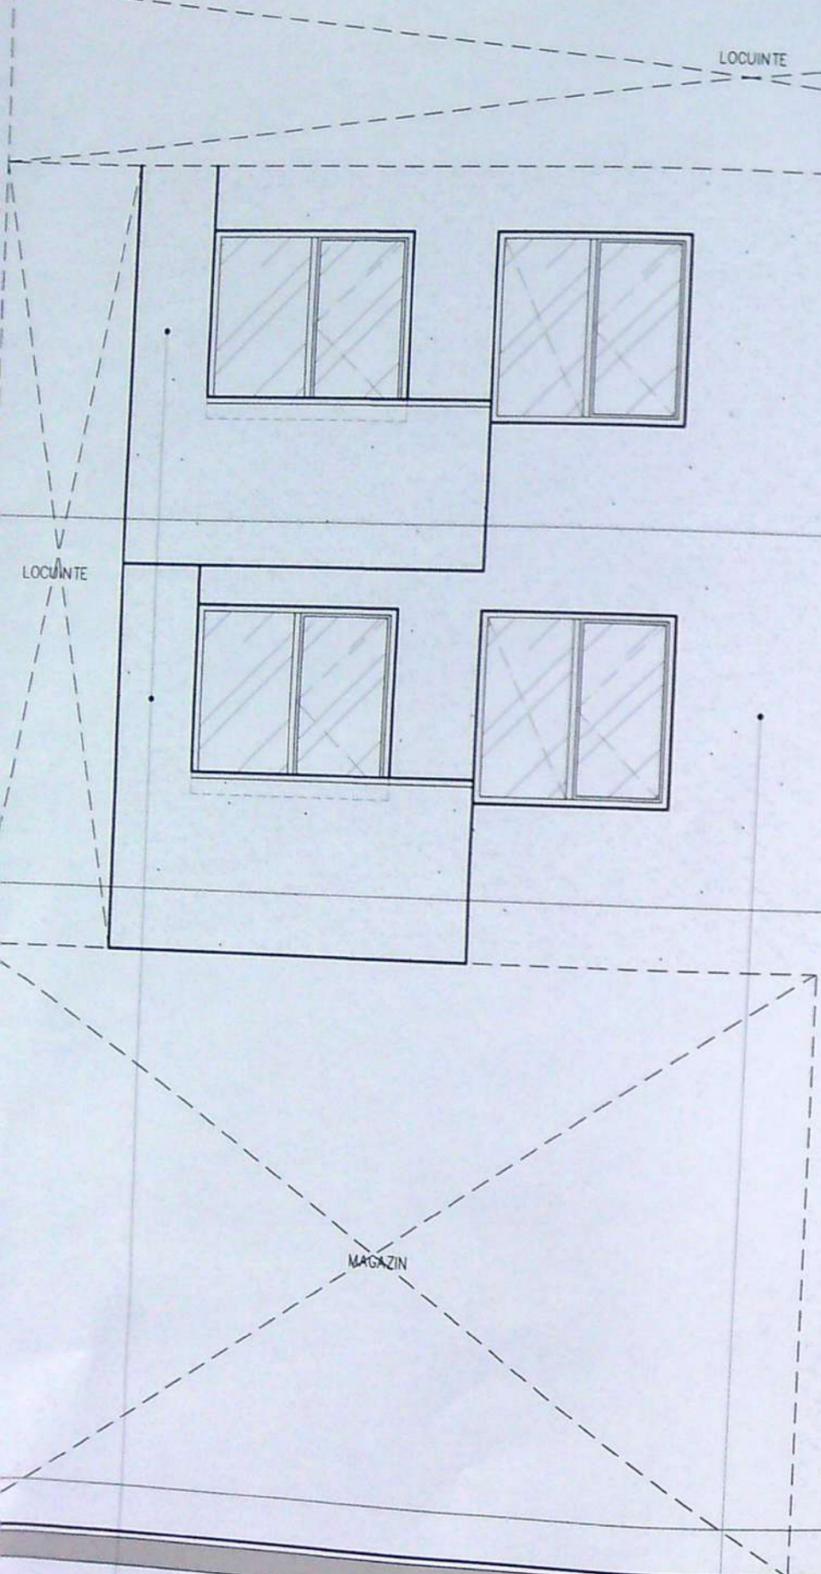

BRD
GRUPE SOCIETI GENERALE

SUCURSALA CRAIOVA



L arc = 690cm

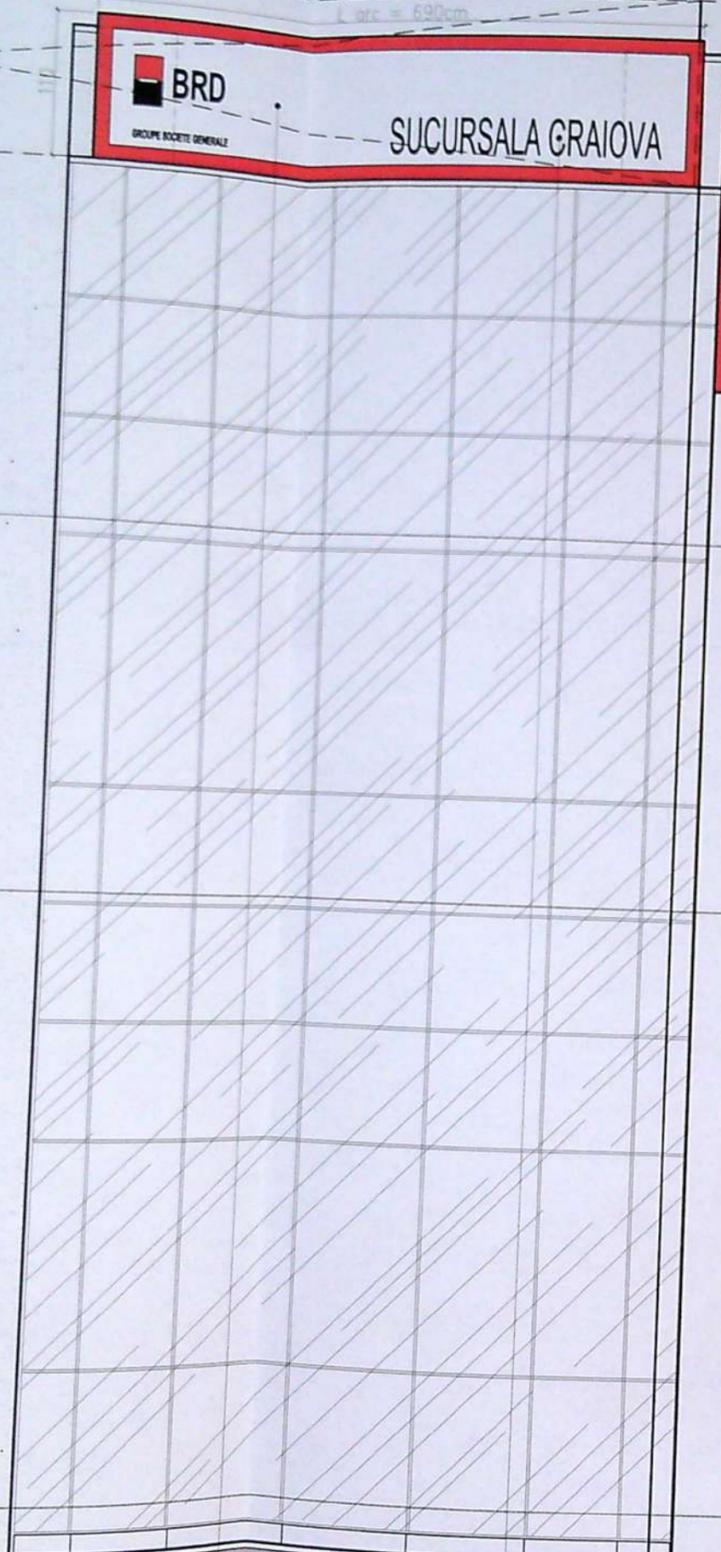

FATADA PRINCIPALA

URSALA CRAIOVA

11.0

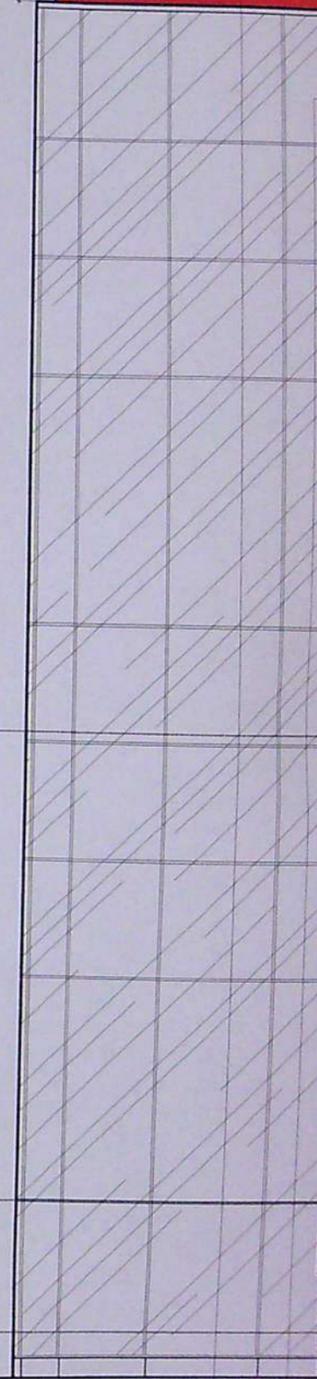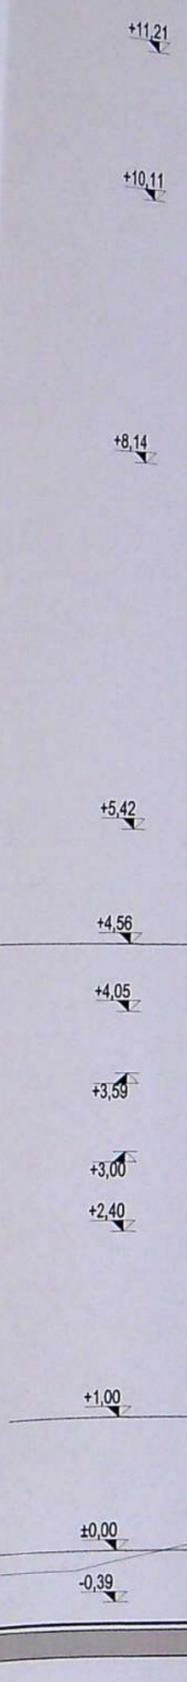

T1

T1

1

9

15

1

9

15

11

10

9

8

7

S

S

B'

R

S

B''

R

B''

R

B''

R

B''

B''

C'

C''

C''

C''

C''

C''

APLICARE TENCUIALA
ARMATA CU PLASA STMB
100 + TERMOISISTEM CU
POLISTIREN EXPANDAT
10cm GROS.







TUBULATURA
VENTILATIE
BUCATARIE
RESTAURANT

APLICARE TENCUIALA
ARMATA CU PLASA STMB
100 + TERMOISISTEM CU
POLISTIREN EXPANDAT
10cm GROS.

EXECUTARE
PARAPET
ZONA VITRATA

APLICARE TENCUIALA
ARMATA CU PLASA STMB
100 + TERMOISISTEM CU
POLISTIREN EXPANDAT
10cm GROS.

APLICARE TENCUIALA
ARMATA CU PLASA STMB 100
+ TERMOISISTEM CU POLISTIREN
EXPANDAT 10cm GROS.

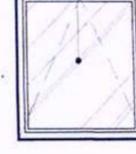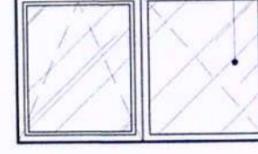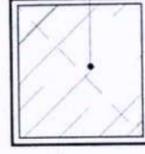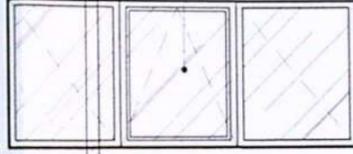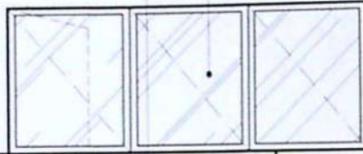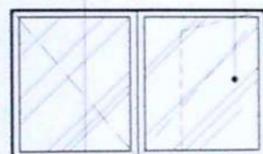

RESTAURANT

SPATIU COMERCIAL / FIRMA

SALON COAFURA

GARAJ

+2.16

+1.09

+0.00

-2.19

P

14

R

N

S

13

R

S

R

B'

C'

12

R

S

B'

C'

R

11

S

TENCUIALA
PLASA STMB
SISTEM CU
PANDAT

C'

C'

PLA
A STMB
EM CU
DAT 10cm

STMB
CU





APLICARE TENCUIALA
ARMATA CU PLASA STMB
100 + TERMOSISTEM CU
POLISTIREN EXPANDAT
10cm GROS.

EXECUTARE GOL PENTRU
SUPRAFATA VITRATA
(TAMPLARIA ALUMINIU CU
GEAM TERMOIZOLANT CLAR)

APLICARE TENCUIALA
ARMATA CU PLASA STMB
100 + TERMOSISTEM CU
POLISTIREN EXPANDAT
10cm GROS.

EXECUTARE
PARAPET
ZONA VITRATA

APLICARE TENCUIALA
ARMATA CU PLASA STMB
100 + TERMOSISTEM CU
POLISTIREN EXPANDAT
10cm GROS.

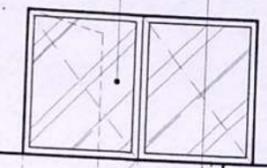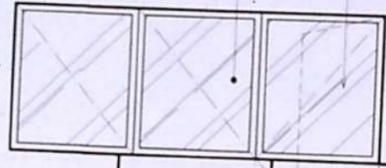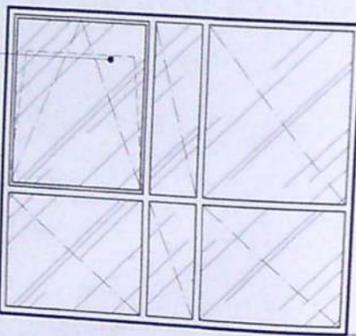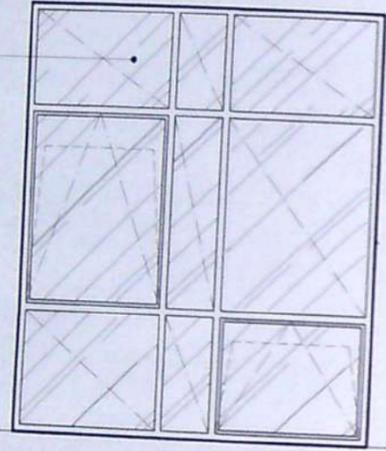

RESTAURANT

+2,16

+0,00

-0,19

+2,16

+1,09

+0,00

-0,19

N

A2

A2

N

P

P