


Nr. cadastral	Suprafata masurata a imobilului (mp)	Adresa imobil:
233607	1315	Tarla 46, Parcela 10, CRAIOVA, jud. DOLJ

Nr. Cartea Funciara	Unitatea administrativ teritoriala (UAT)
	CRAIOVA

IMOBIL INREGISTRAT IN PLANUL CADASTRAL FARA LOCALIZARE CERTA DATORITA LIPSEI PLANULUI PARCELAR

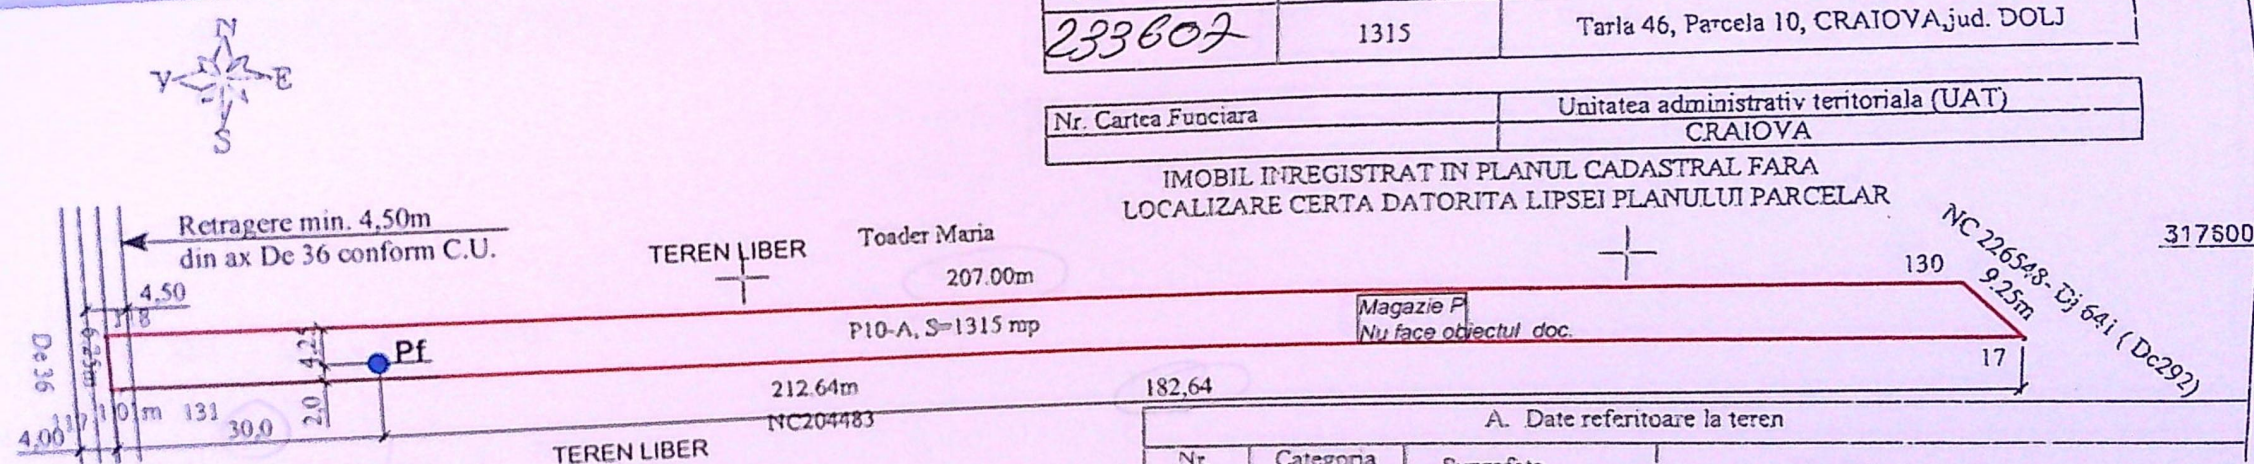

INDICI DE REFERINTA SUPRAFATA TEREN S= 1315mp SITUATIA EXISTENTA

Sconstr. = 70,00 mp
Sdesf. = 70,00 mp
P.O.T. = 5,32 %
C.U.T. = 0,05

SITUATIA PROPUSA

Sconstr. = 70,00 mp
Sdesf. = 70,00 mp
P.O.T. = 5,32 %
C.U.T. = 0,05

LEGENDA:

— LIMITA DE PROPRIETATE
Pf ● PUT FORAT PROPUS

NOTA:

Conform prevederilor art 27, alin (2) din Ordinul Ministerului Sanatatii nr 119/2014 amplasarea putului forat se va face cu respectarea distantei de 10,00m radial fata de orice sursa posibila de poluare (fosa septica, hazna, latrina, depozit gunoi, etc.)

A. Date referitoare la teren			
Nr. parcela	Categoria de folosinta	Suprafata [mp]	Mentiiuni
10	A	1315	Terenul nu este imprejmuit
Total		1315	

B. Date referitoare la constructii			
Cod.	Destinatia	Suprafata construita la sol [mp]	Mentiiuni
Total			

Suprafata totala masurata = 1315 mp
Suprafata din act = 1500 mp

Executant, PFA SEGARCEANU ELENA	Inspector
Confirm executarea masuratorilor la teren, corectitudinea intocmirii documentatiei cadastrale si corespundenta acesteia cu realitatea din teren	Confirm intrarea in baza de date inregistrata si atribuirea numarului cadastral
Semnatura si stampila	Semnatura si stampila
Data: 31.10.2018	Data: 24.10.2018
CERTIFICAT DE AUTORIZARE Seria RO-DJ-F Nr. 0225/22.09.2017 ELENA SEGARCEANU	Stampila HCPJ
VERIFICATOR	REFERAT / EXPERTIZA NR. / DATA

S.C. COLIADAL CONSPROIECT S.R.L. J16/352/2005, tel. 0723/089739, 0768/106367 str. Brazda lui Novac, nr 79, bl C8, sc 1, ap.29, CRAIOVA, jud. Dolj		Data 25.04.2025	Beneficiar: POMANA CONSTANTIN-LAURENTIU	Pr. nr.: 10/2025
Sef proiect ing. C-tin. Giurgulescu	Proiectat ing. C-tin. Giurgulescu	scara: 1: 1000	Titlu proiect: REALIZARE PUT FORAT CRAIOVA, T 46, P 10, jud. Dolj	Faza: D.T.A.C.
Desenat ing. C-tin. Giurgulescu			Titlu plansa: PLAN DE SITUATIE	A - 02