


PLAN DE AMPLASAMENT SI DELIMITARE A IMOBILULUI

ANEXA NR.1.35 la regulament

Scara 1: 500

Nr. cadastral	Suprafata masurata [mp]	Adresa imobilului: Mun. Craiova, strada Nasaud, nr. 1
	349	(fosta str. Riului, nr. 24A)
Cartea Funciara nr.	UAT	mun. CRAIOVA

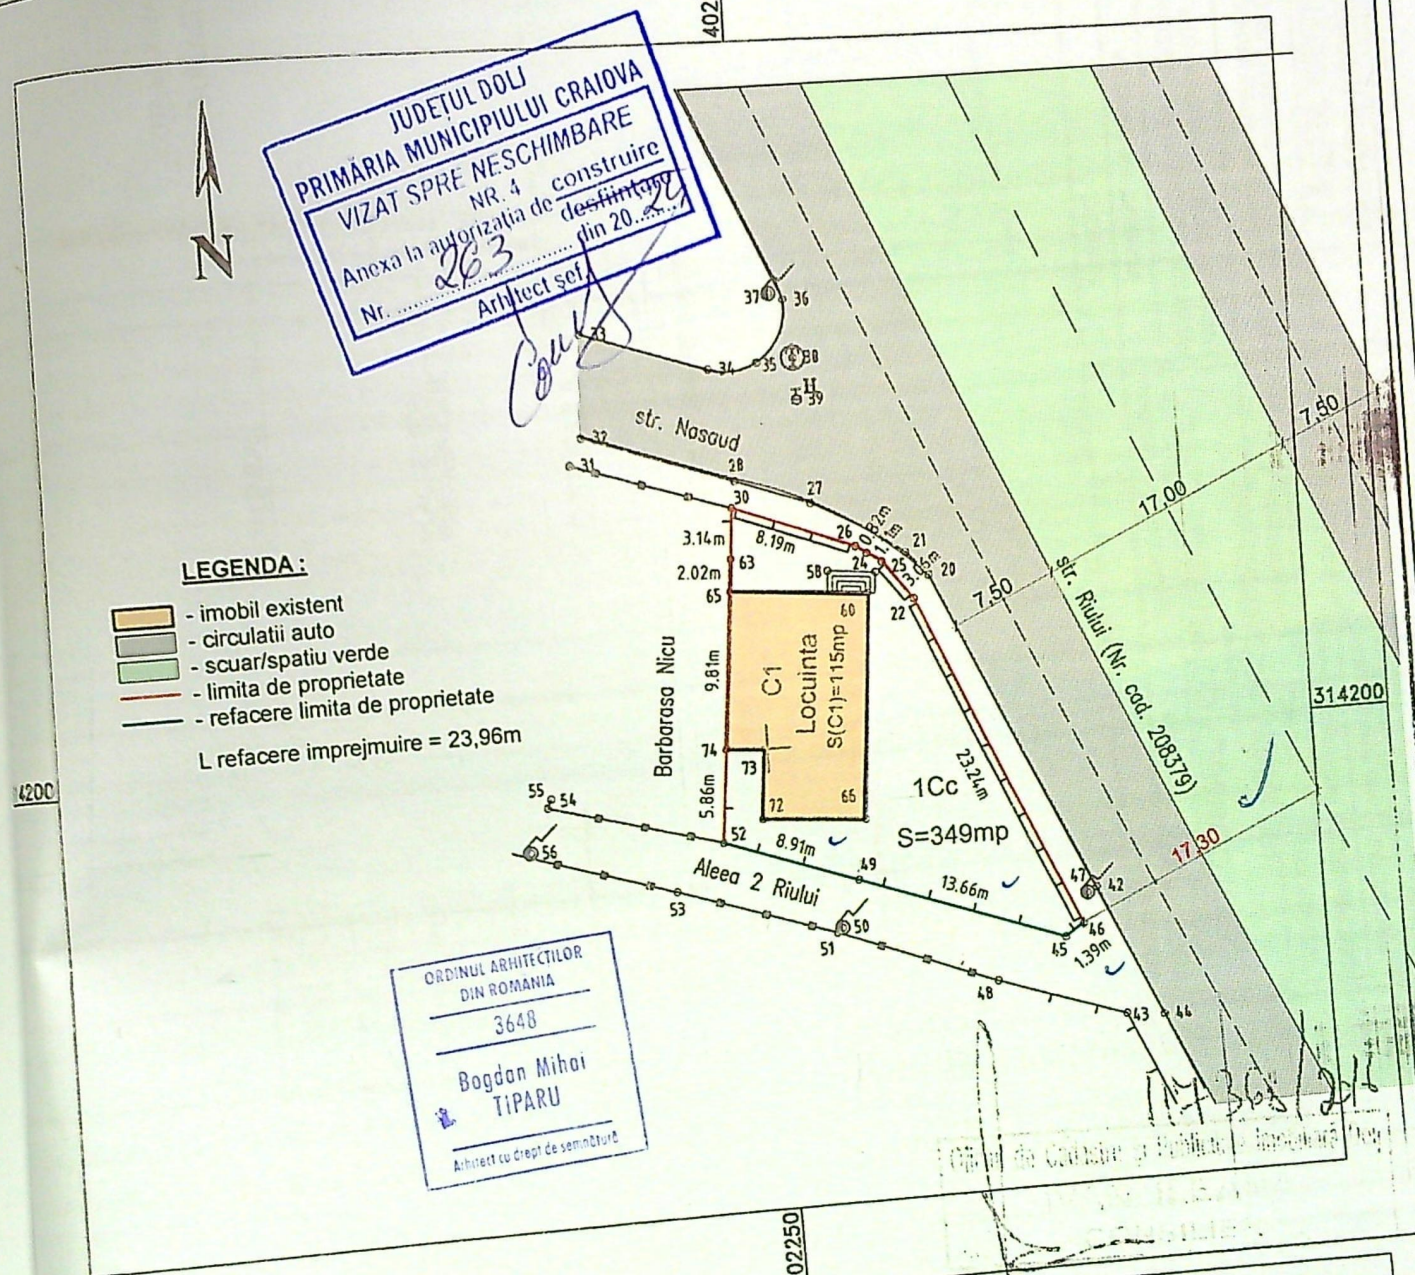

A. Date referitoare la teren			Mentiuni
Nr. parcela	Categoria de folosinta	Suprafata [mp]	
1	CC	349	Imprejmuire: Gard de beton gard de lemn si zid constructii
Total		349	
B. Date referitoare la constructii			Mentiuni
Cod	Destinatia	Suprafata construita la sol [mp]	
C1	CL	115	Locuinta construita in anul 1972 Sc desf. = 115 mp

VERIFICATOR

REFERAT

NR./DATA
Proiect nr. 4/2023
Faza: D.T.A.C./P.T.
Plansa nr. A 2