


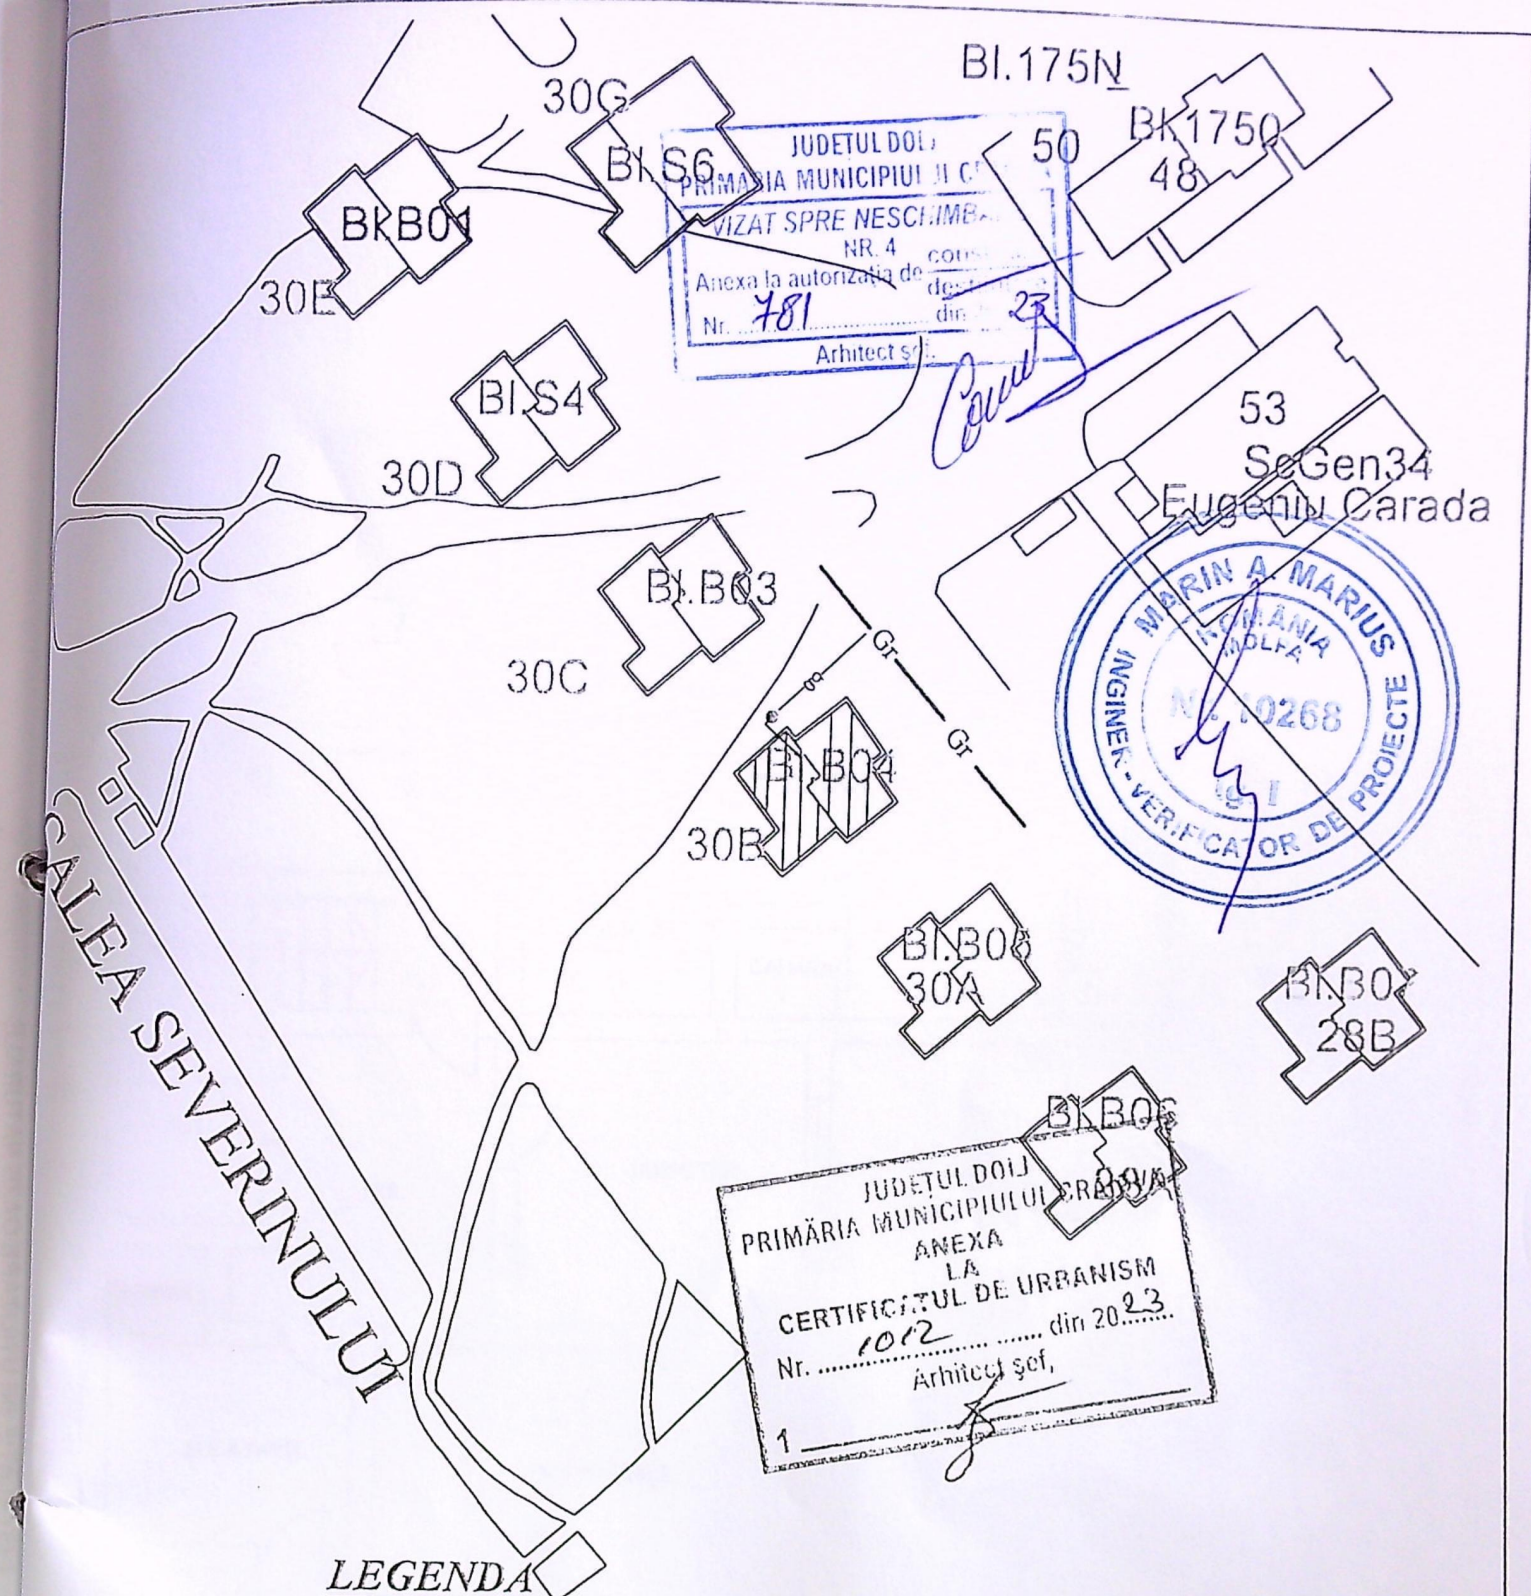

LEGENDA

- Gr — Conducta distributie gaze naturale P.R. - PE100 SDR11 - existenta
- g — Br. g. n. P.R. - PE100 SDR11 De 63 mm - existent
- Post de reglare existent
- Us — I.U. separata pe casa scarii dirijata pe verticala pe doua coloane
- Imobil la care se executa lucrari de gaze naturale

Ing. JIANU DELIA MIHAELA
INSTALATOR AUTORIZAT
GAZE NATURALE
Leg. nr. 10/2004/27.05.2019
SOCIETATE
PAD
INDUSTRIE
S.R.L.
02/06/2008

REFERAT / EXPERTIZA NR. / DATA:	A4
BENEFICIAR: PUSKAS HENRICH VASILE, ILFOVA, str.Calea Severinului, nr.30B, bloc B04, scara 1, apart. 7	PROIECT NR.94/ 2023
OBIECT: SEPARARE INSTALATIE UTILIZARE GAZE NATURALE IN VEDEREA CONTORIZARII INDIVIDUALE PE ARTAMENTE	FAZA DTAC
TITLU PLANȘĂ : PLAN DE SITUATIE	PLANȘA NR. G1