

PLAN DE SITUATIE


scara 1:1000

Suprafață teren = 40.32 mp

Suprafață construită propusă = 40.32 mp
Suprafață desfășurată propusă = 40.32 mp


POT existent = 0.00%
CUT existent = 0.00

POT propus = 100%
CUT propus = 1

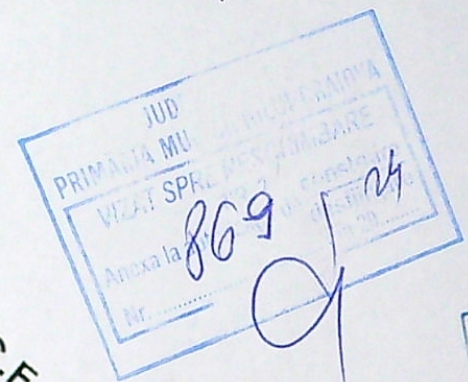


CONFORM CU ORIGINALUL


Handwritten signature

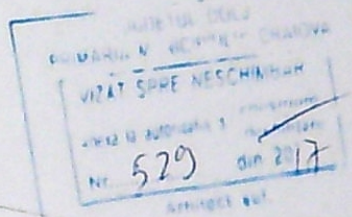

Handwritten signature

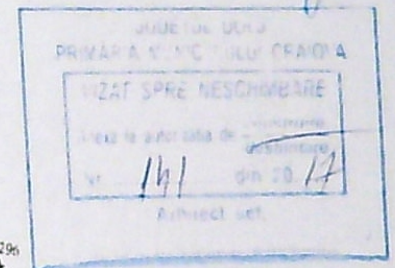

Handwritten signature

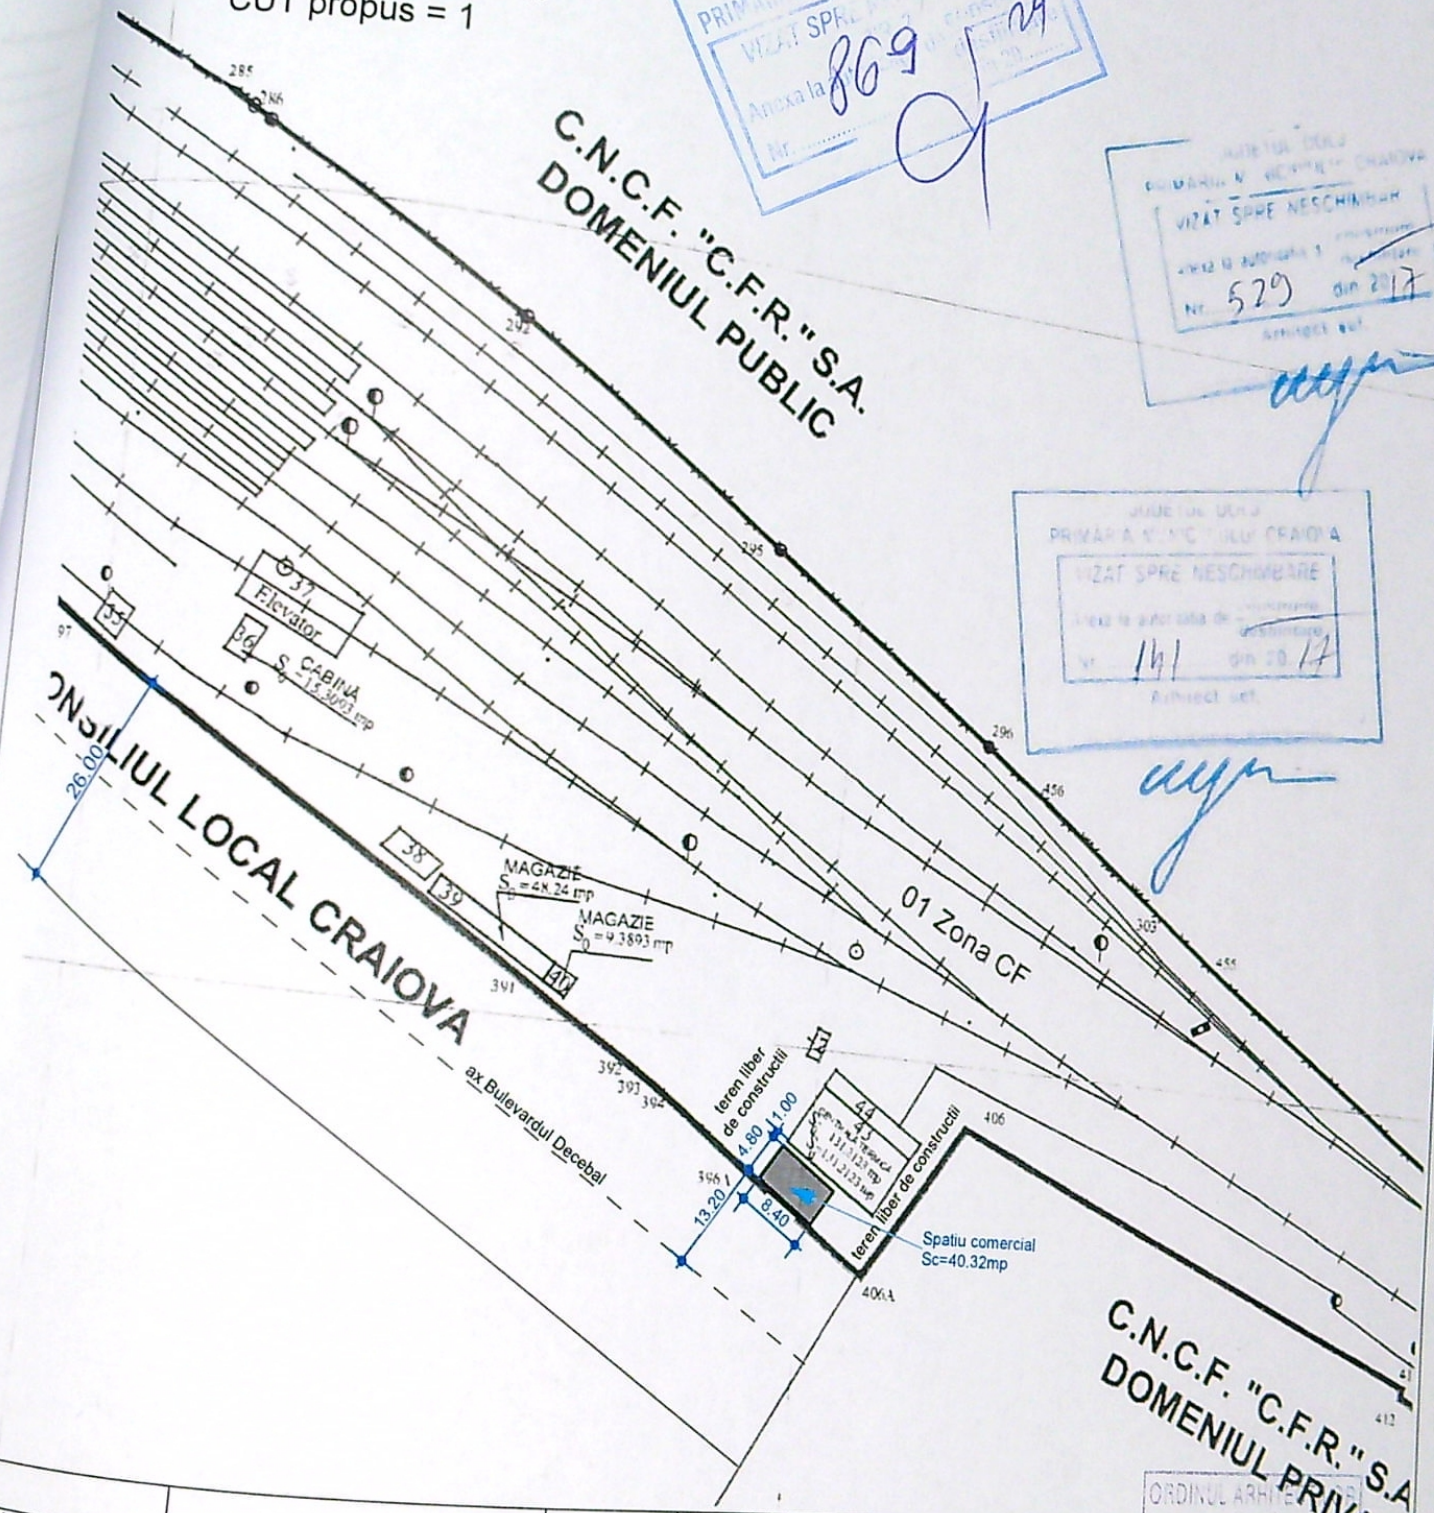

C.N.C.F. "C.F.R." S.A.
DOMENIUL PRIVAT

VERIFICATOR/EXPERT	NUME:	SEM NATURA:	CERINTA:	REFERAT / EXPERTIZA NR. DATA:
PROIECTANT GENERAL	P.F.A. BARBU GABRIEL-MIHAI TEL.: 0734 180 820			BENEFICIAR
PROIECTANT SPECIALITATE ARHITECTURA	ARH. LIVIU SBURLAN			S.C. MARIAUTO ACUMULATORI S.R.L.
ARHITECTURA:	NUME:	SEM NATURA:	Scara:	TITLU PROIECT
SEF PROIECT:	ARH. LIVIU SBURLAN		1:1000	AMPLASARE SPATIU COMERCIAL CONSTRUCTIE PROVIZORIE CU DURATA DE AMPLASARE PE PERIOADA CONTRACTUALA
PROIECTAT:	ARH. LIVIU SBURLAN		IAN. 2024	Amplasament : Mun. Craiova, Bld. Decebal, nr. 5, Jud. Dolj
DESENAT:	ARH. LIVIU SBURLAN			TITLU PLANSA
				PLAN DE SITUATIE
				Proiect nr. /2024
				Faza: D.T.A.C.
				Plansa nr. A01