


Nota:
 Probele de presiune se fac in regim de MEDIE presiune, astfel:
 1. proba de rezistenta - la presiune de 9 bar timp de 1 ora;
 2. proba de etanseitate - la presiune de 6 bar timp de 24 ore.

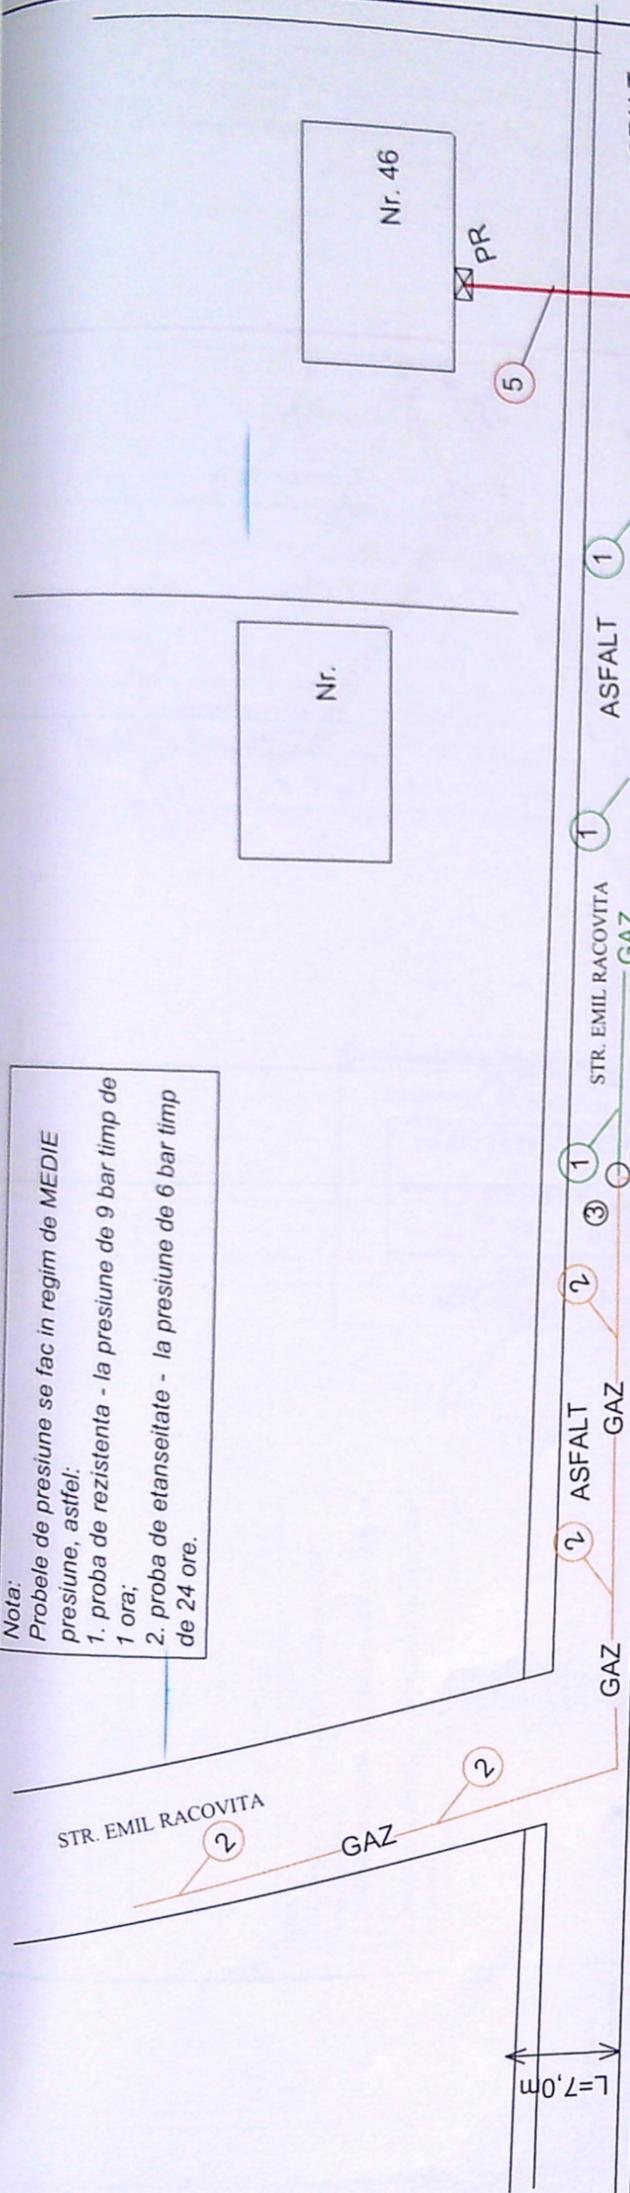

JUDETUL DOLJ
 PRIMĂRIA MUNICIPIULUI CRAIOVA
VIZAT SPRE NESCHIMBARE
 Anexa la autorizația de construire
 Nr. 296 din 20.11.2020
 Arhitect sef.

1. Conducta distributie gaze naturale propusa, presiune redusa PE100, SDR11, Dn90mm, L=52,0m
2. Conducta distributie gaze naturale existente, presiune redusa, PE100, sdr11, Dn90mm
3. P C Punct de cuplare teu electrofuziune PE100, sdr11, 90/90/90mm
4. C T Cap trminal dop sudabil PE100, SDR11, Dn90 mm
5. Racord proiectat din PE 100 SDR 11, Dn 83 mm, L=10,00 m
6. P R Post reglare propus 55,05 mc/h

DINU MARIAN
 INSTALATOR AUTORIZAT GAZE NATURALE
 TIP: PGD
 LEGITIMATIE NR. 205180013
 PERIOADA DE VALABILITATE:
 14.05.2018 - 13.05.2023

Proiectant autorizat ANRE: PDSB, nr. 16056 S.C. INSTALILIAS S.R.L. 128/741/2005 RO12995341 Slatina, str. Silozului nr. 1	Beneficiar: SC ENGIE ROMANIA SA, BUCURESTI; ABONAT: ARMEANCA MIHAI CRISTIAN str. EMIL RACOVITA, NR.46	Proiect PD 2.....
Scara 1:500	Titlu proiect: Extindere conducta distributie si Racord gaze LOC CRAIOVA, JUD. DOLJ	Faza: P.T.
Specificatie SEF PROIECT ing. Capatan Gabriel DESENAT ing. Capatan Gabriel PROIECTANT ing. Dinu Marian	Scara 1:500 Data: 11/2020	Plansa nr. G2
PLAN DE SITUASIE		