

PLAN DE AMPLASAMENT SI DELIMITARE A IMOBILULUI
Scara 1:200

Nr. cadastral	Suprafata masurata (mp)	Adresa imobilului:
1837/2	650	Com. Simnicu de Sus, T100, P40, Lot 2, jud. Dolj - Intravilan
Cartea Funciara Nr.	35684	

$A_c = 168,58 \text{ mp}$
 $CUT = 0,25$
 $POT = 25,3\%$
 $L_{\text{ÎMPREJM}} = 119,80 \text{ ml}$

UAT JUDEȚUL DOLJ SIMNICU DE SUS
 PRIMĂRIA COMUNEI
 ANEXA LA
 CERTIFICATUL D. SANSIM
 Nr. 357 din 12.12.2017
 Arhitect




"Imobil inregistrat in planul cadastral fara localizare certa datorita li"

A. Date referitoare la teren

Nr. parcela	Categorie de folosinta	Suprafata (mp)	Valoarea de impozitare (lei)	Menti
1	A	650		Teren intravi
Total		650		

Cod constr.	S construita la sol (mp)	Valoarea impozabila (lei)	Mentii
-	-	-	00081 Florin PRIE
Total	-	-	

Suprafata masurata=650mp Suprafata din acte=650

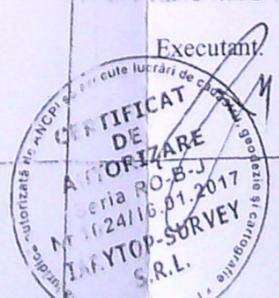

Inspector:
 12/19/18
 Oficiul de Cadastru și Publicitate Imobiliară
CELEA CONSULTING


Confirm executarea masuratorilor la teren, precizia si corectitudinea intocmirii documentatiei cadastrale si corespondenta acestora cu realitatea din teren.

Confirm introducerea imobilului in planul cadastral si atribuirea numarului de identificare.

Data: 2017

Data: 2017

PROIECT	DS 534	PLANSA	A2
BENEFICIAR	OANE MARIOARA OANE ALEXANDRU		
SCARA	1/200	DATA	20.11.2017
VERIFICATOR	NUME	SEMNTURA	
EXPERT	NUME	SEMNTURA	
DECARH	NUME	SEMNTURA	
SEF PROIECT	NUME	SEMNTURA	
PROIECTAT	NUME	SEMNTURA	
DESEINAT	NUME	SEMNTURA	

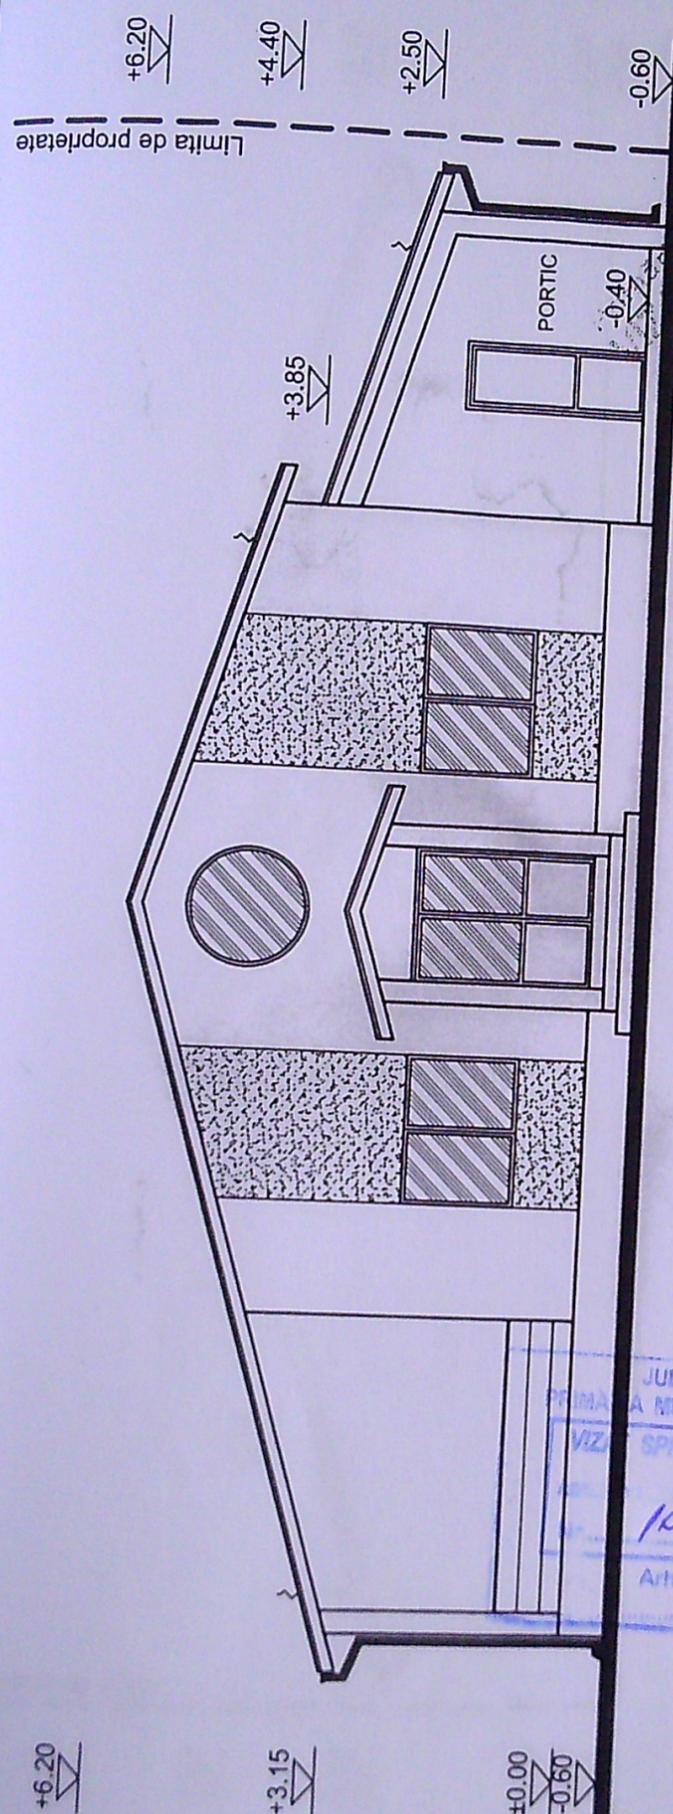

LEGENDA FINISAJE

- TERMOSISTEM + TENCUIALĂ DECORATIVĂ (OCRU-AURIU)
- TĂMLĂRIE P.V.C. (MAHON) CU GEAM TERMOIZOLANT
- ȚIGLĂ METALICĂ (GRENAT)
- JGHEABURI ȘI BURLANE DIN TABLĂ


Județul Dolj
Comunei Șimnicu de Sus
Nr. ...
Spre Necștința
Inspecția de Construcții
din Șimnicu de Sus
17.04.2018
g. Ștefanescu
Cornel

JUDEȚUL DOLJ
PRIMAĂ MUNICIPIULUI ȘIMNICU DE SUS
VIZĂ
1072
Art. ...



ORDINUL ARHITECTILOR
DIN ROMANIA
00031
Florin
PRIE
Arhitect cu drept de semnătură

VERIFICATOR/ EXPERT	NUME	SEMNĂTURA	CERINȚA	REFERAT / EXPERTIZA NR. / DATA	Proiect nr. DS 534
DECARH STUDIO SRL	DECARH STUDIO S.R.L. REG. COM. J16/1177/2012 - C.U.I. 30478968 BD. 1 MAI, NR. 77, BLOC 26, APT. 10 CRAIOVA, JUDE. DOLJ			OANE MARIOARA ȘI OANE ALEXANDRU	
SPECIFICAȚIE	NUME	SEMNĂTURA	Beneficiar:		
ȘEF PROIECT	arh. PRIE FLORIN		Scara:	1:100	Titlu proiect: Construire locuință P, împrejurire teren, puț forat și fosă septică Jud. Dolj, com. Șimnicu de Sus, satul Șimnicu de Sus, str. Aleea 1 Salcâmului, nr. 6
PROIECTAT	arh. PRIE FLORIN		Data:	02.2018	Faza: D.T.A.C.
DESEINAT	arh. PRIE FLORIN		Titlu planșă:	FAȚADA PRINCIPALĂ	Pl. nr. A6

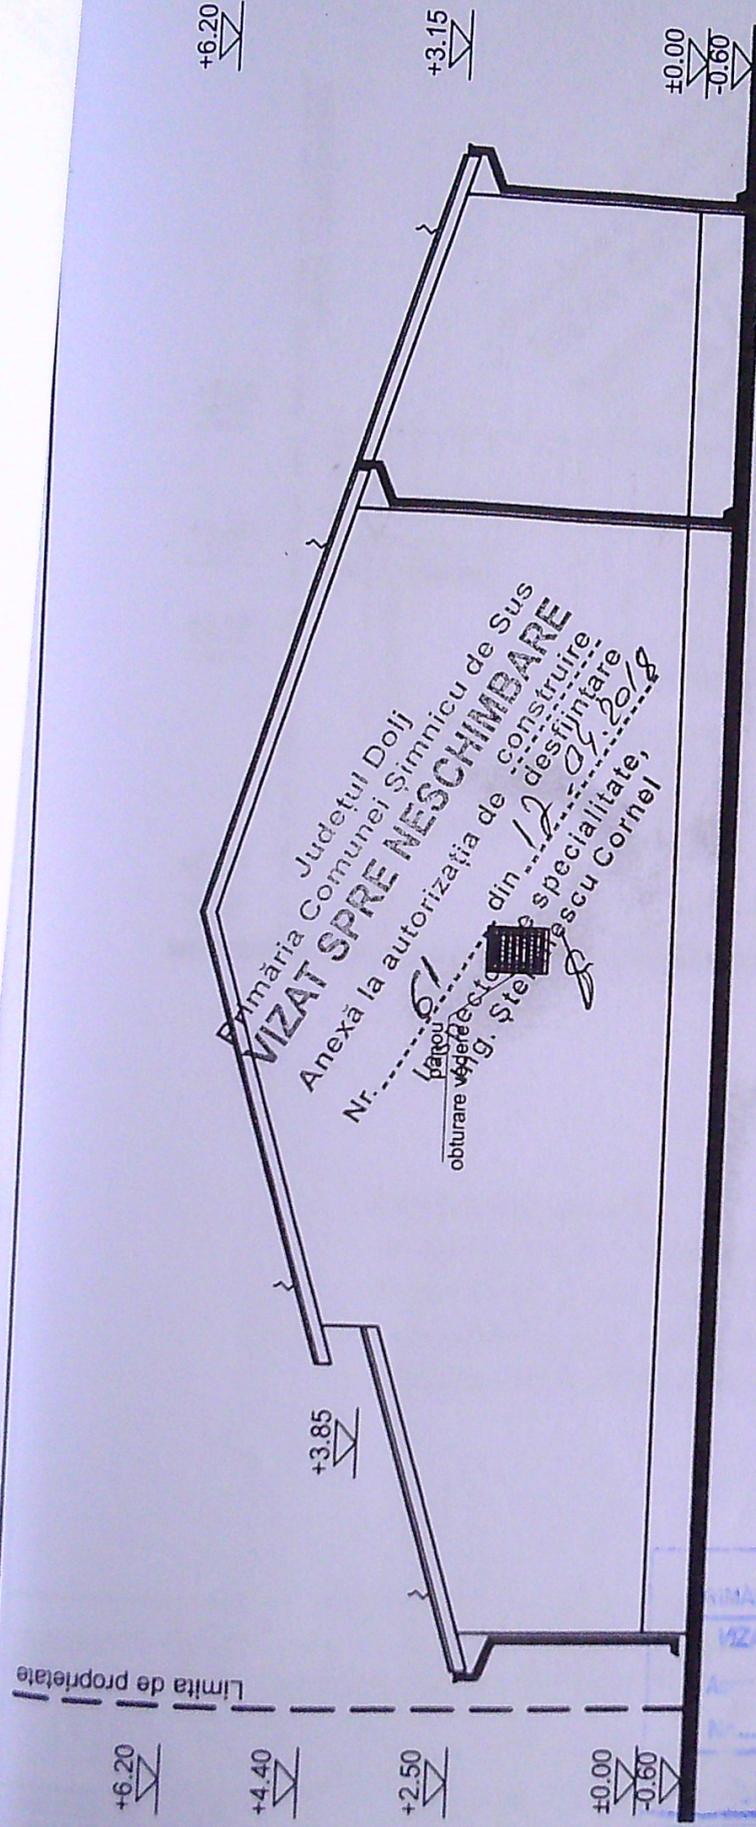


- LEGENDA FINISAJE**
- TERMOSISTEM + TENCUIALĂ DECORATIVĂ (OCRU-AURIU)
 - TÂMLĂRIE P.V.C. (MAHON) CU GEAM TERMOIZOLANT
 - ȚIGLĂ METALICĂ (GRENAT)
 - JGHEABURI ȘI BURLANE DIN TABLĂ

VERIFICATOR / EXPERT	NUME	SEMNĂTURA	CERINȚA	REFERAT / EXPERTIZA NR. / DATA
DECARH STUDIO SRL	DECARH STUDIO S.R.L. REG. COM. J16/1177/2012 - C.U.I. 30479968 BD. 1 MAI, NR. 77, BLOC 26, APT. 10 CRANOVA, JUDEȚUL DOLJ		Beneficiar:	OANE MARIORA și OANE ALEXANDRU
SPECIFICAȚIE	NUME	SEMNĂTURA	Scara:	Titlu proiect:
ȘEF PROIECT	arh. PRIE FLORIN		1:100	Construire locuință P, împrejurire teren, puț forat și fosă septică
PROIECTAT	arh. PRIE FLORIN		Data:	Jud. Dolj, com. Șimnicu de Sus, satul Șimnicu de Sus, str. Aleea 1 Salcâmului, nr. 6
DESENAT	arh. PRIE FLORIN		02.2018	Titlu planșa:
				FAȚADA SECUNDARĂ
				Proiect nr. DS 534
				Faza: D.T.A.C.
				Pl. nr. A7



OFICIUL ARHITECTUR
 DIN ROMANIA
 00081
 Florin
 PRIE
 Autorizat cu drept de semnătură

Primăria Județului Dolj
 Comunei Șimnicu de Sus
VIZAT SPRE NESCHIMBARE
 Anexă la autorizația de construire nr. 1072 din 17.04.2018
 Inspector de specialitate
 Ing. Ștefănescu

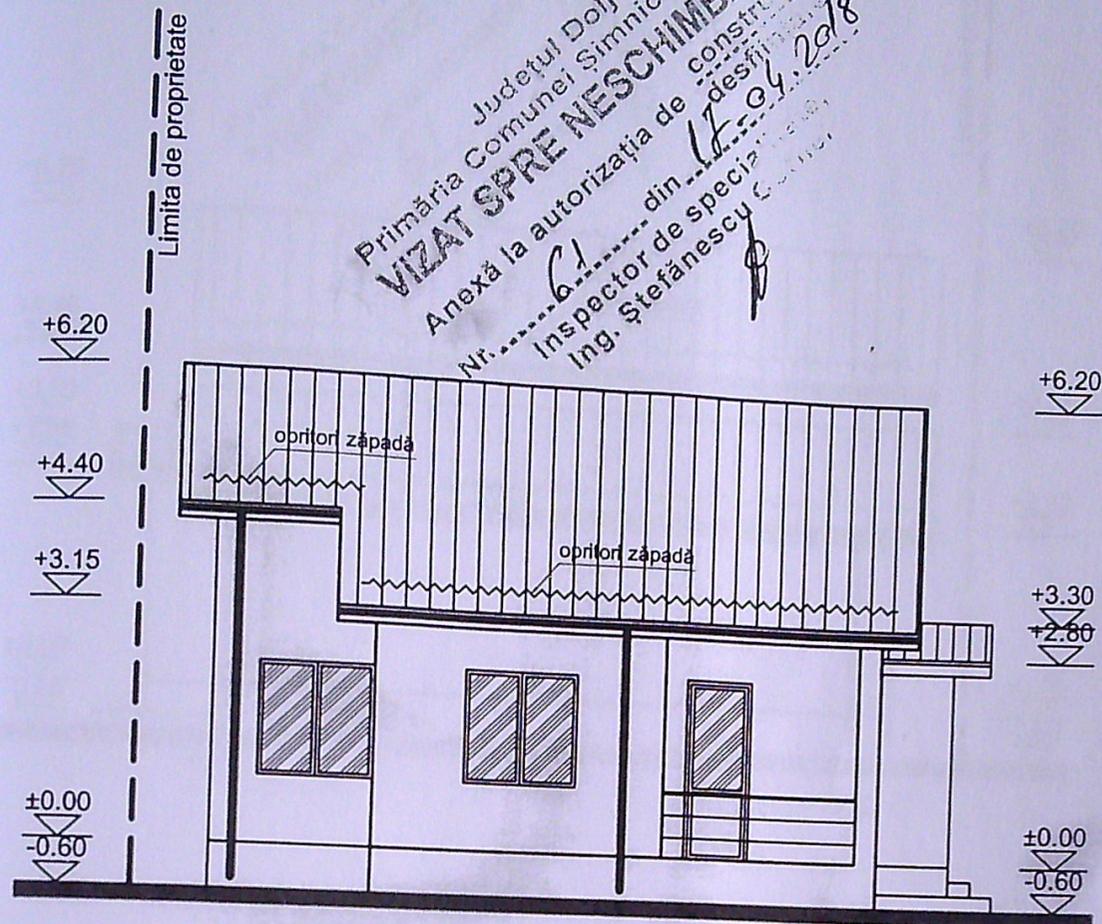

JUDEȚUL DOLJ
 PRIMĂRIA COMUNEI ȘIMNICU DE SUS
 ANEXĂ LA AUTORIZAȚIA DE CONSTRUIRE
 1072
 din 17.04.2018

LEGENDA FINISAJE


- TERMOSISTEM + TENCUIALĂ DECORATIVĂ (OC)
- TÂMLĂRIE P.V.C. (MAHON) CU GEAM TERMOIZOLANT
- ȚIGLĂ METALICĂ (GRENAT)
- JGHEABURI ȘI BURLANE DIN TABLĂ

ORDINUL ARHITECTILOR
 DIN ROMANIA
 00081
 Florin
 PRIE
 Arhitect cu drept de semnătură

R.C. J16/177/2012
 CUI 30479968
**DECARH
 STUDIO**
 S.R.L.
 CRAIOVA ROMANIA

VERIFICATOR / EXPERT	NUME	SEMNĂTURA	CERINȚA	REFERAT / EXPERTIZA NR. / DATA
DECARH STUDIO SRL	SOCIETATEA COMERCIALĂ DECARH STUDIO S.R.L. REG. COM. J16/177/2012 - C.U.I. 30479968 BD. 1 MAI, NR. 77, BLOC 26, APT. 10 CRAIOVA, JUD. DOLJ		Beneficiar:	OANE MARIOARA și OANE ALEXANDRU Proiect nr. DSS34
SPECIFICAȚIE	NUME	SEMNĂTURA	Scara: 1:100	Titlu proiect: Construire locuință P, împrejurire teren, puț forat și fosă septică Jud. Dolj, com. Șimnicu de Sus, satul Șimnicu de Sus, str. Aleea 1 Salcâmului, nr. 6
ȘEF PROIECT	arh. PRIE FLORIN		Data: 02.2018	Faza: D.T.A.C.
PROIECTAT	arh. PRIE FLORIN			Titlu planșă: FAȚADA LATERALĂ STÂNGA
DESENAT	arh. PRIE FLORIN			Pi. nr. A8

Județul Dolj
 Primăria Comunei Șimnicu de Sus
VIZAT SPRE REȘCHIMBARE
 Anexă la autorizația de construire
 Nr. 61 / din 17-04-2018
 Inspector de specialitate,
 Ing. Ștefănescu Cornel

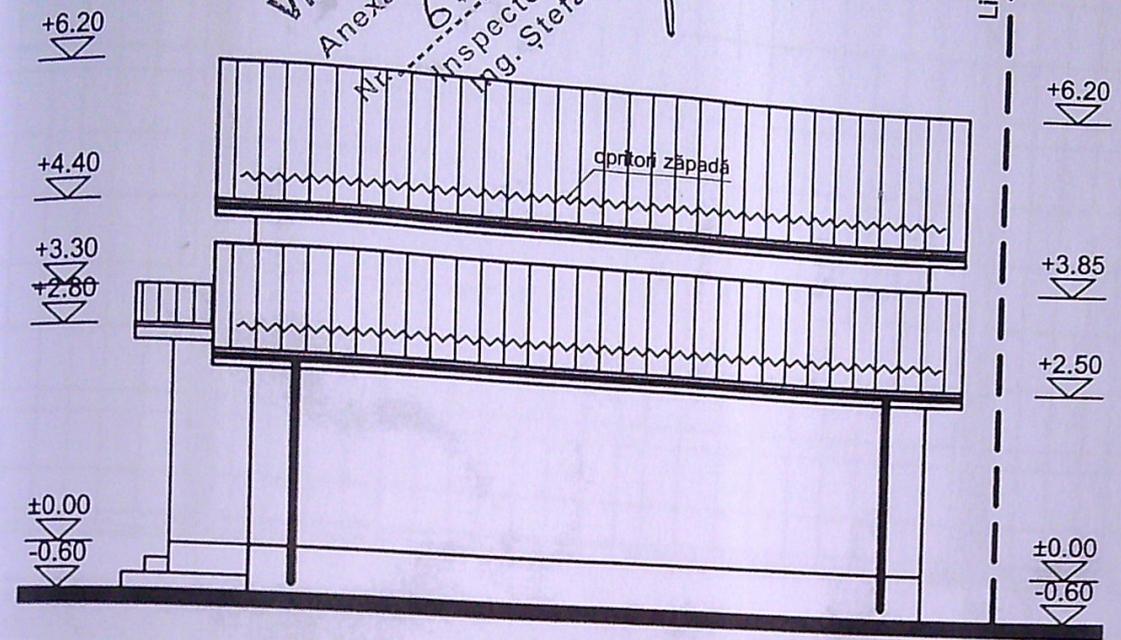

LEGENDA FINISAJE

- TERMOSISTEM + TENCUIALĂ DECORATIVĂ (OCRU-AURIU)
- ȚIGLĂ METALICĂ (GRENAT)
- JGHEABURI ȘI BURLANE DIN TABLĂ

JUDEȚUL DOLJ
 PRIMĂRIA MUNICIPIULUI CRAIOVA
VIZAT SPRE REȘCHIMBARE
 Anexă la autorizația de construire
 Nr. 1072 / din 20.02.2018

ORDINUL ARHITECTILOR
 DIN ROMANIA
 00081
 Florin
 PRIE
 Arhitect cu drept de semnătură

R.C. JIB 1177/2012
 1
**DECARH
 STUDIO**
 S.R.L.
 CRAIOVA ROMANIA

VERIFICATOR / EXPERT	NUME	SEMNĂTURA	CE	ACT / EXPERTIZA NR. / DATA
DECARH 	SOCIETATEA COMERCIALĂ DECARH STUDIO S.R.L. REG. COM. J16/1177/2012 - C.U.I. 30479968 BD. 1 MAI, NR. 77, BLOC 26, APT. 10 CRAIOVA, JUD. DOLJ		ba	OANE MARIOARA și OANE ALEXANDRU Proiect nr. DS 534
SPECIFICAȚIE	NUME	SEMNĂTURA	Scara: 1:100	Titlu proiect: Construire locuință P, împrejurire teren, puț forat și fosă septică Jud. Dolj, com. Șimnicu de Sus, satul Șimnicu de Sus, str. Aleea 1 Salcâmului, nr. 6
DEF PROIECT	arh. PRIE FLORIN		Data: 02.2018	Faza: D.T.A.C.
PROIECTAT	arh. PRIE FLORIN		Titlu planșă: FAȚADA LATERALĂ DREAPTA	Pl. nr. A9
DESENAT	arh. PRIE FLORIN			

72
 11
 17