


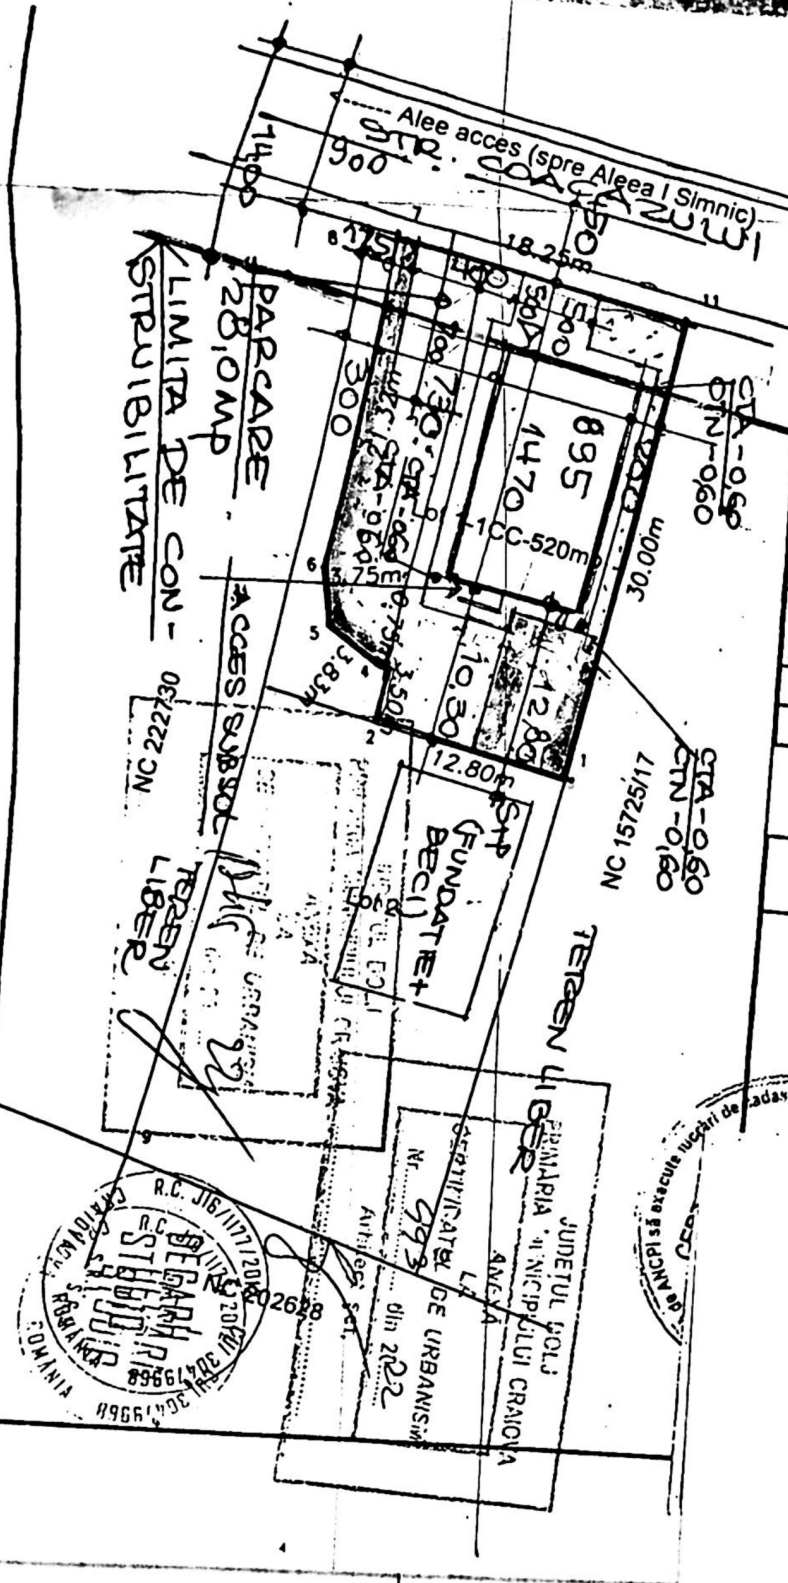

• PROPUȘ :
 AC = 131,57 + 64,0 MP
 Ad = 160,05 + 120,0 MP
 POT = 15,3 %
 CUT = 0,22

Document
 și atribuire
 Semnatura și parafă
 Data



Plan de amplasament și delimitare a imobilului
LOT 1
 Scara 1:500

Nr. cadastral	Suprafata masurata a imobilului (mp)	Adresa imobilului
241371	520	Aleea I Simnic, nr. 68A, jud. Dolj- In.
Nr. Carte Funciara	Unitate Administrativ Teritoriala (UAT)	
	CRAIOVA	

LOT. 520,0MP = AC = 131,57MP
 Ad = 160,05MP
 POT = 25 %
 CUT = 0,30
 IMPREJMUIRE = 73,32ML

Nr. parcela	Categorie de folosinta	Suprafata (mp)
1	CC	520
Total		520

A. Date referitoare la teren


PRIMAR	JUDETUL DOLJ
VIZAT SPRE NESC	MUNICIPIUL CRAIOVA
NR. 6	Consiliu
Anexa la autorizatia de constructii	din 20

Executant: SC WORLD SURVEY SRL
 Ing. Diaconu Adriana Gabriela

Confirm executarea masuratorilor la teren, corectitudinea întocmirii documentatiei cadastrale și corespondenta acestora cu realitatea din teren

Inspector
 Confirm introducerea imobilului in baza de date integrata și atribuirea numarului cadastral



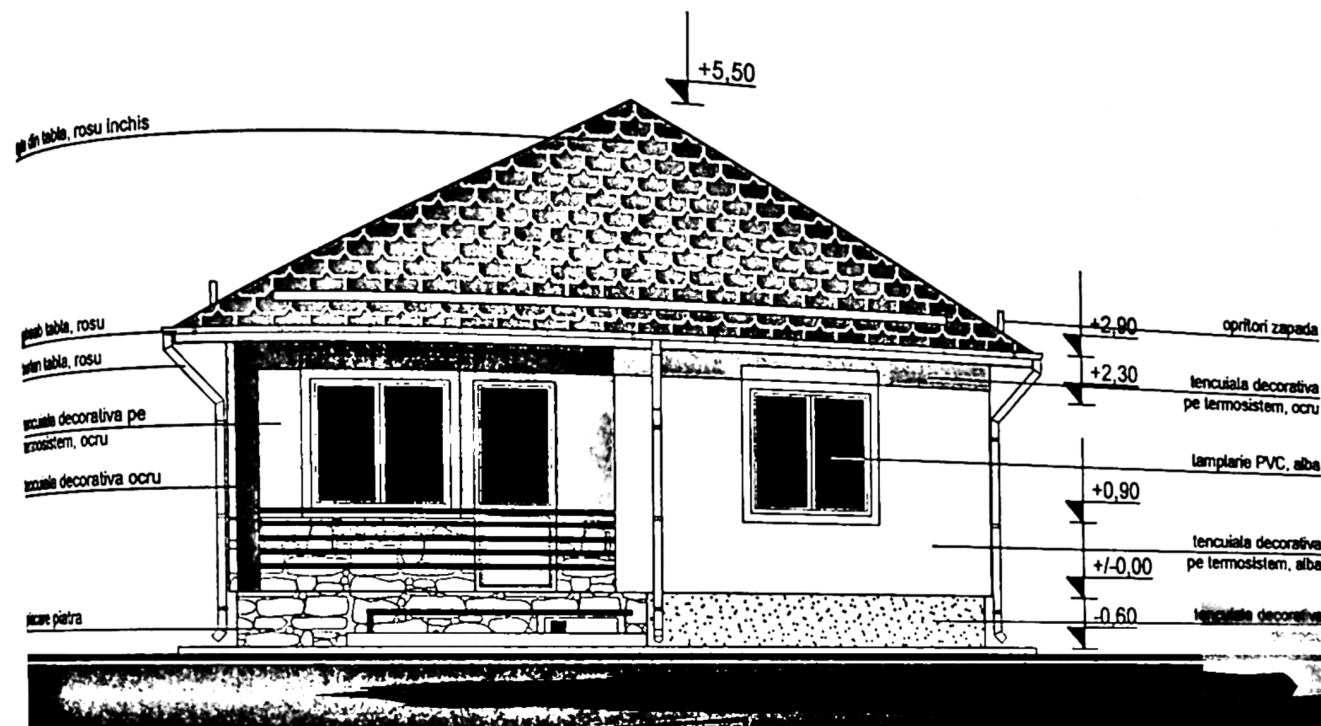


JUDEȚUL DOLU
 PRIMĂRIA MUNICIPIULUI CRAIOVA
 VIZAT SPRE NESCHIMBARE
 NR. 6 construire
 Anexa la autorizația de destinație
 Nr. 63 din 20.02.2012
 Arhitect SP



ORDINUL ARHITECTILOR
 DIN ROMANIA
 00021
 Florin
 PRIE
 Arhitect se deserv de semnatura


Folclor

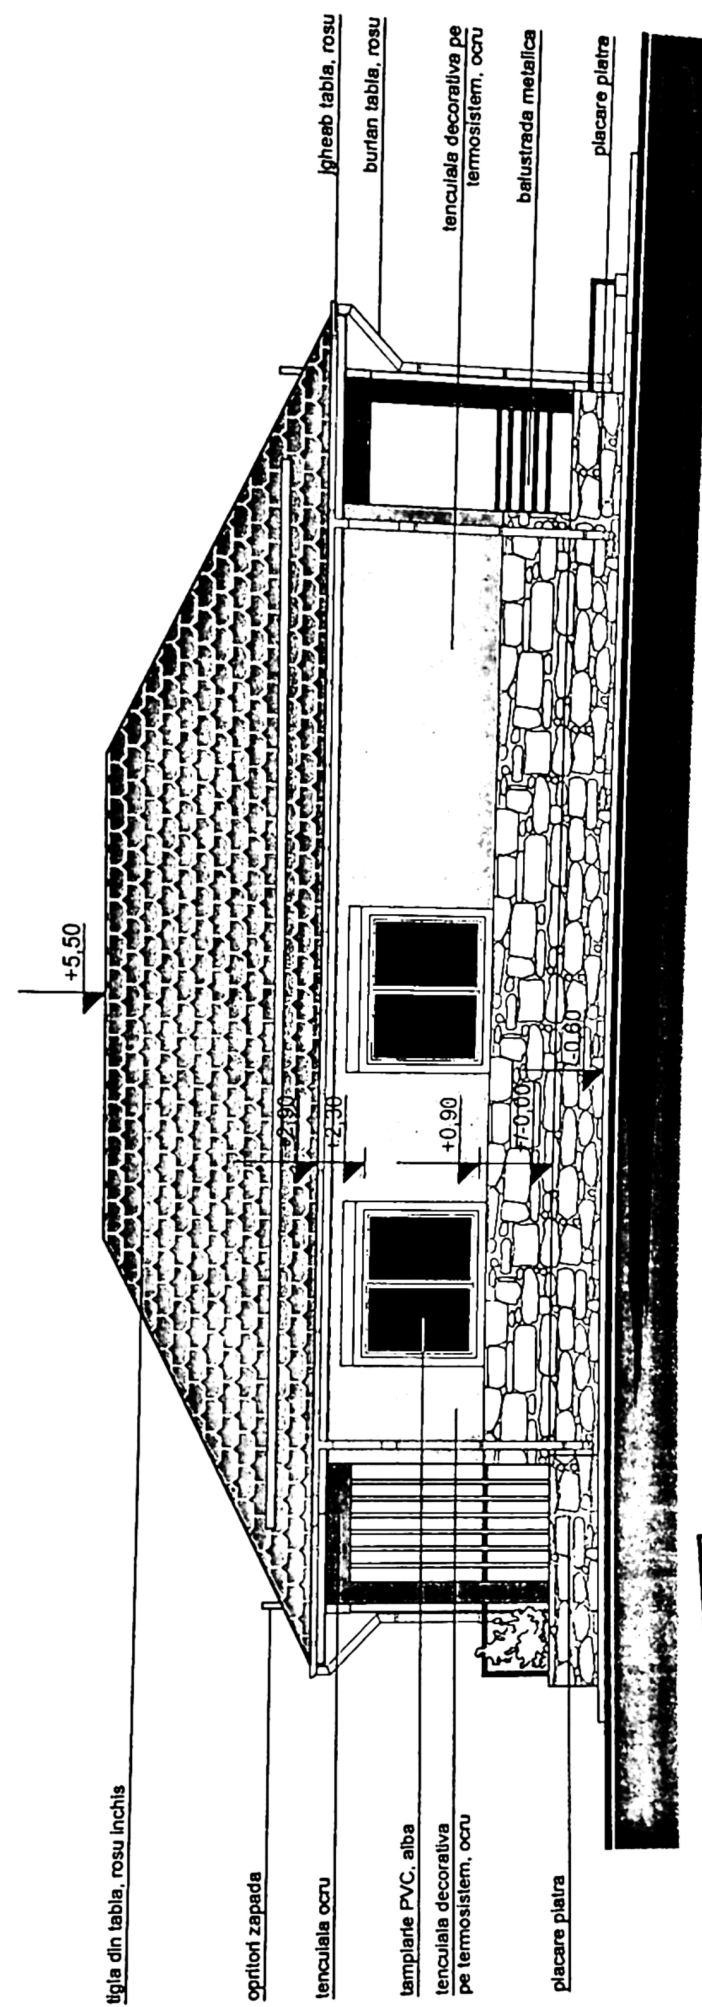

JUDETUL DOLOJ
 PRIMĂRIA MUNICIPIULUI CRAIOVA
 VIZAT SPRE NESCUTIRE
 NR. 6
 Anexa la autorizatia de construire
 Nr. 63



ORDONANȚA DE
 PRIMĂRIA MUNICIPIULUI CRAIOVA
 96081
 Florin
 PRIE
 Adresă de domiciliu: Craiova

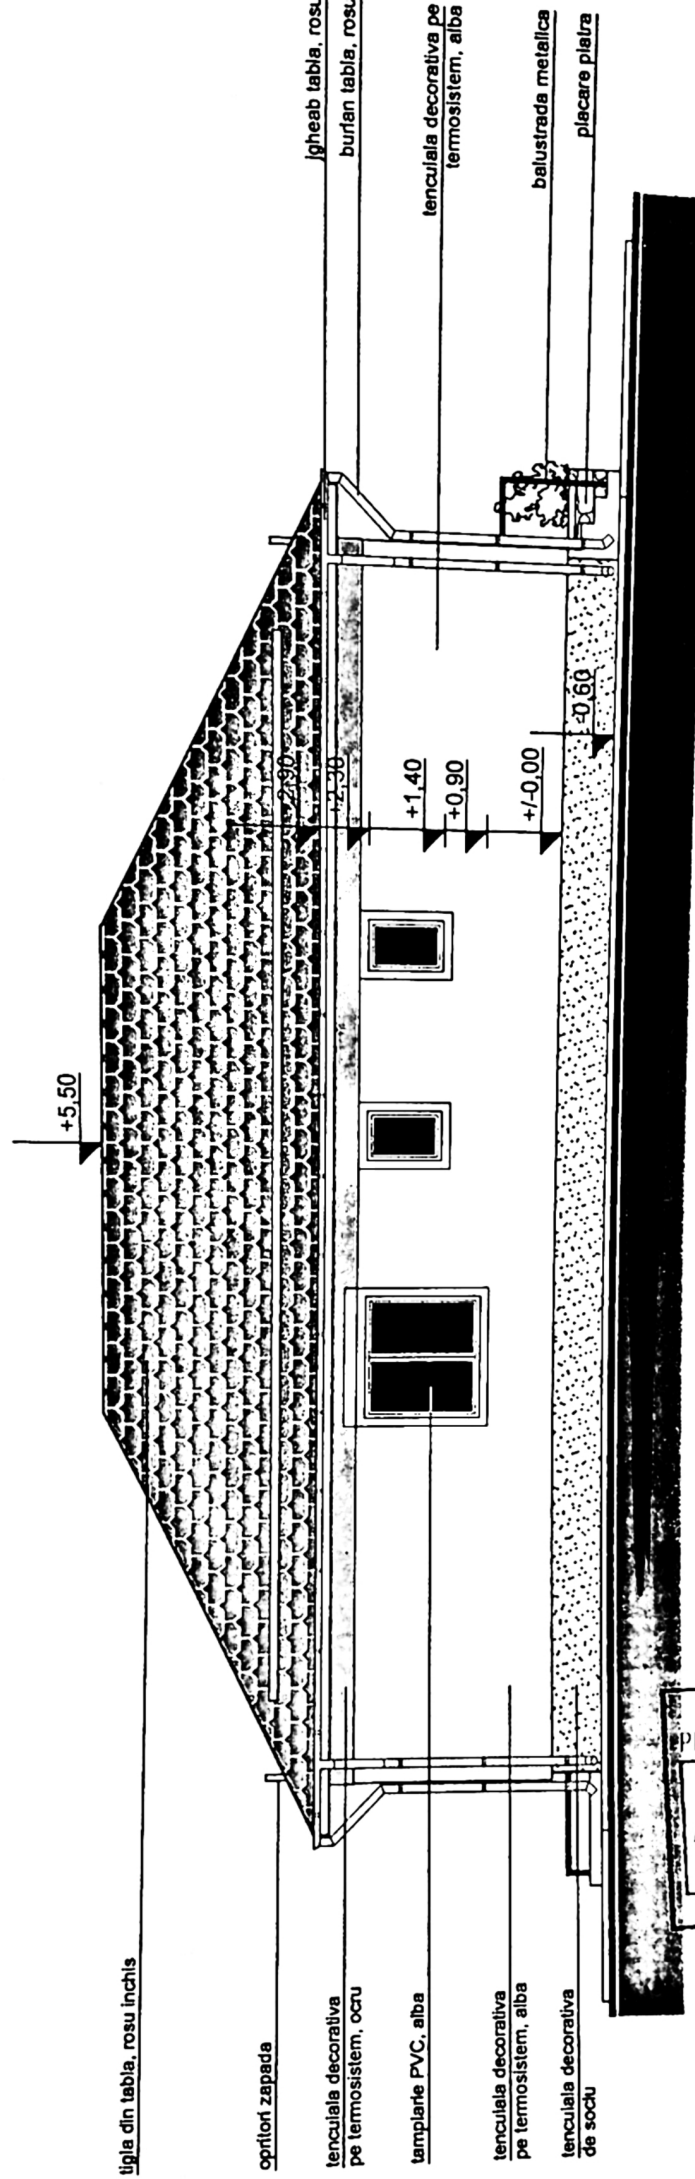


JUDETUL DOLJ
 PRIMĂRIA MUNICIPIULUI CRAIOVA
 VIZAT SPRE NESCHIMBARE
 NR. 6
 Anexa la autorizația de construcție
 Nr. 63 din 20.03.23
 Arhitect *[Signature]*



ARHITECT
 DIN ROMANIA
 00061
 FLORIN
 PRIE
 Arhitect responsabil

VERIFICATOR | NUME | SEMNATURA

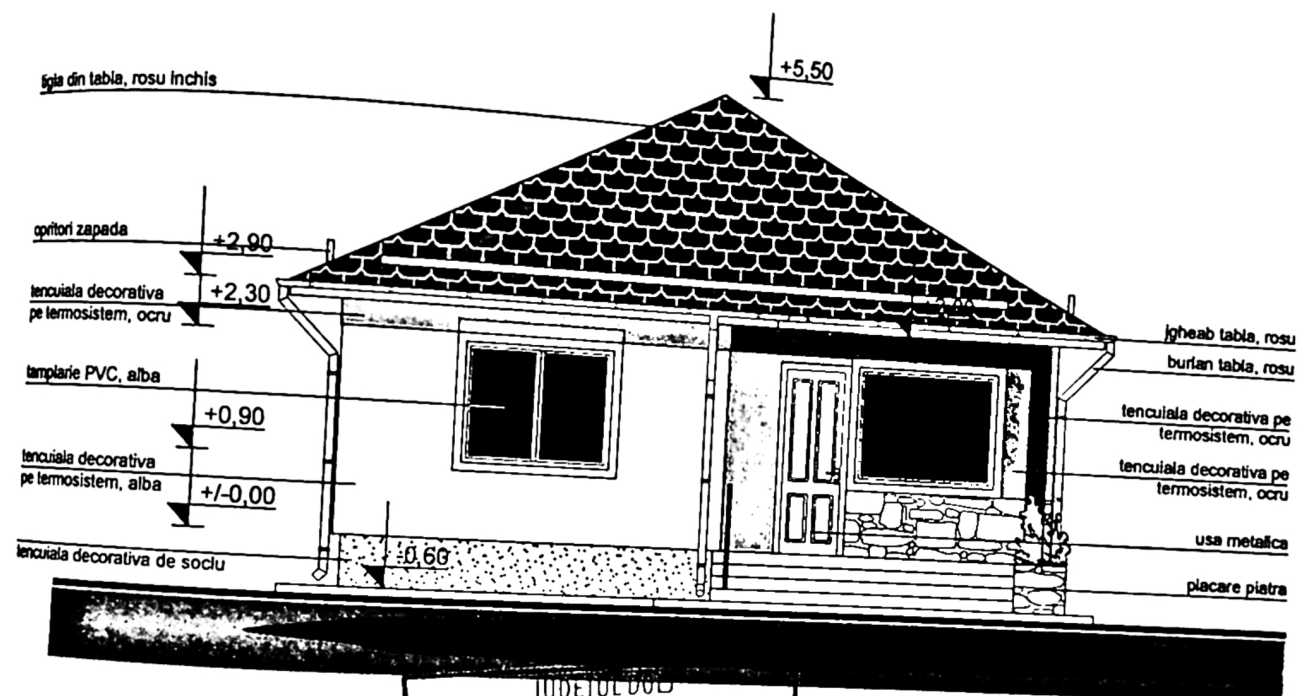

JUDETUL DOL
 PRIMĂRIA MUNICIPIULUI CRAIOVA
 VIZAT SPRE NESCHIMBARE
 NR. 6 construire
 Anexa la autorizația de desființare
 Nr. 63 din 20.12.2012
 Arhitect se



ORDINUL ARHITECTILOR
 DIN ROMANIA

Foto