


DE AMPLASAMENT SI DELIMITARE A IMOBILULUI DUPA DEZLIPIRE LOT 1

scara 1:500

5560	Suprafata masurata	Adresa imobilului : Extravilan, T52 P501
	650 mp	
ara nr.		UAT CRAIOVA

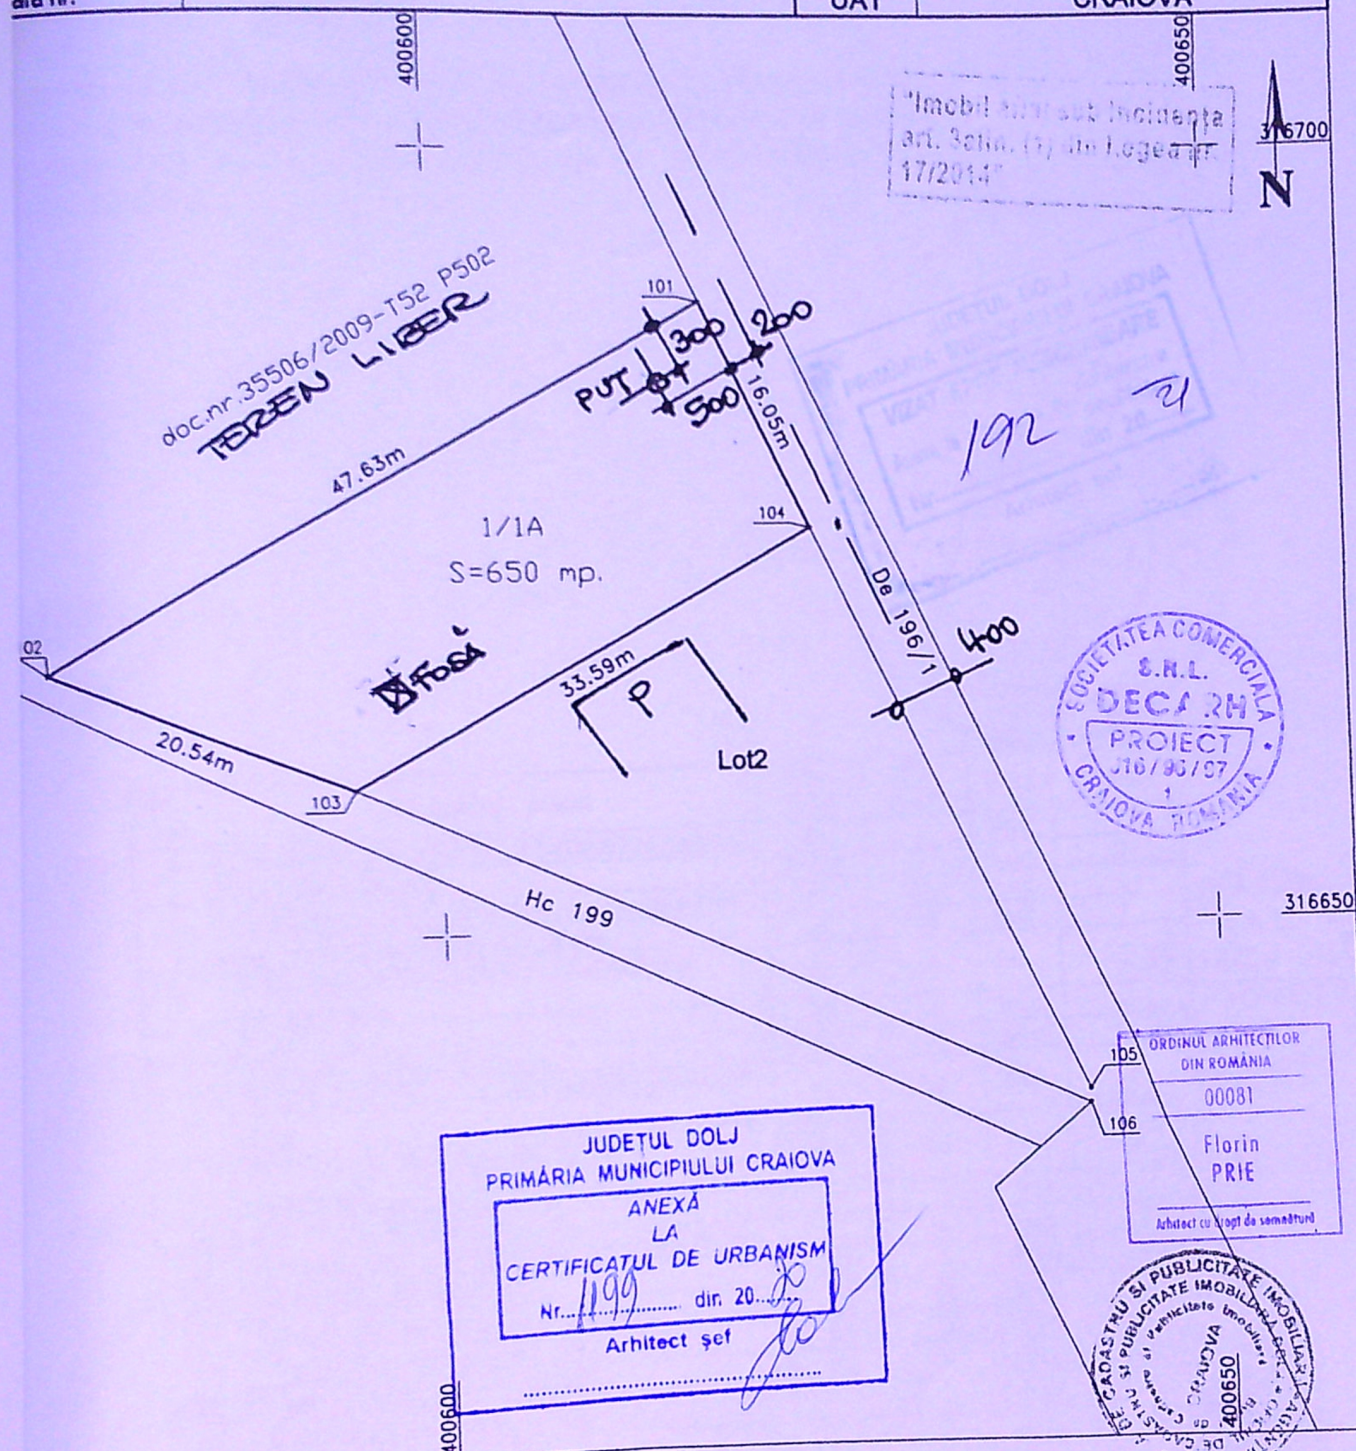

A. Date referitoare la teren

Nr. parcela	Categoria de folosinta	Suprafata [mp]	Mentiuni
1/1	A	650	Imprejmuit: limita conventionala Accesul se face pe De 198/1
Total		650	

B. Date referitoare la constructii

VERIFICATOR/ EXPERT	NUME	SEMNATURA	CERINT A	REFERAT / EXPERTIZA NR. / DATA
SOCIETATEA COMERCIALA DECARH PROIECT S.R.L. CRAIOVA REGISTRUL COMERTULUI J 16 / 96 / 1997			BENEFICIAR	PROIECT NR. DA2488
			SCARA 1:500	FAZA DTAC
SEF PROIECT	arh. PRIE FLORIN		DATA 2020	PLANSĂ NR. A2
PROIECTAT	Arh. PRIE FLORIN			
DESENAT	J.DUMITRIU			

