


239088	241	Mun. Craiova, jud. Dolj Strada Rosmarinilor nr. 26-28
Cartea Funciara nr.	UAT	CRAIOVA

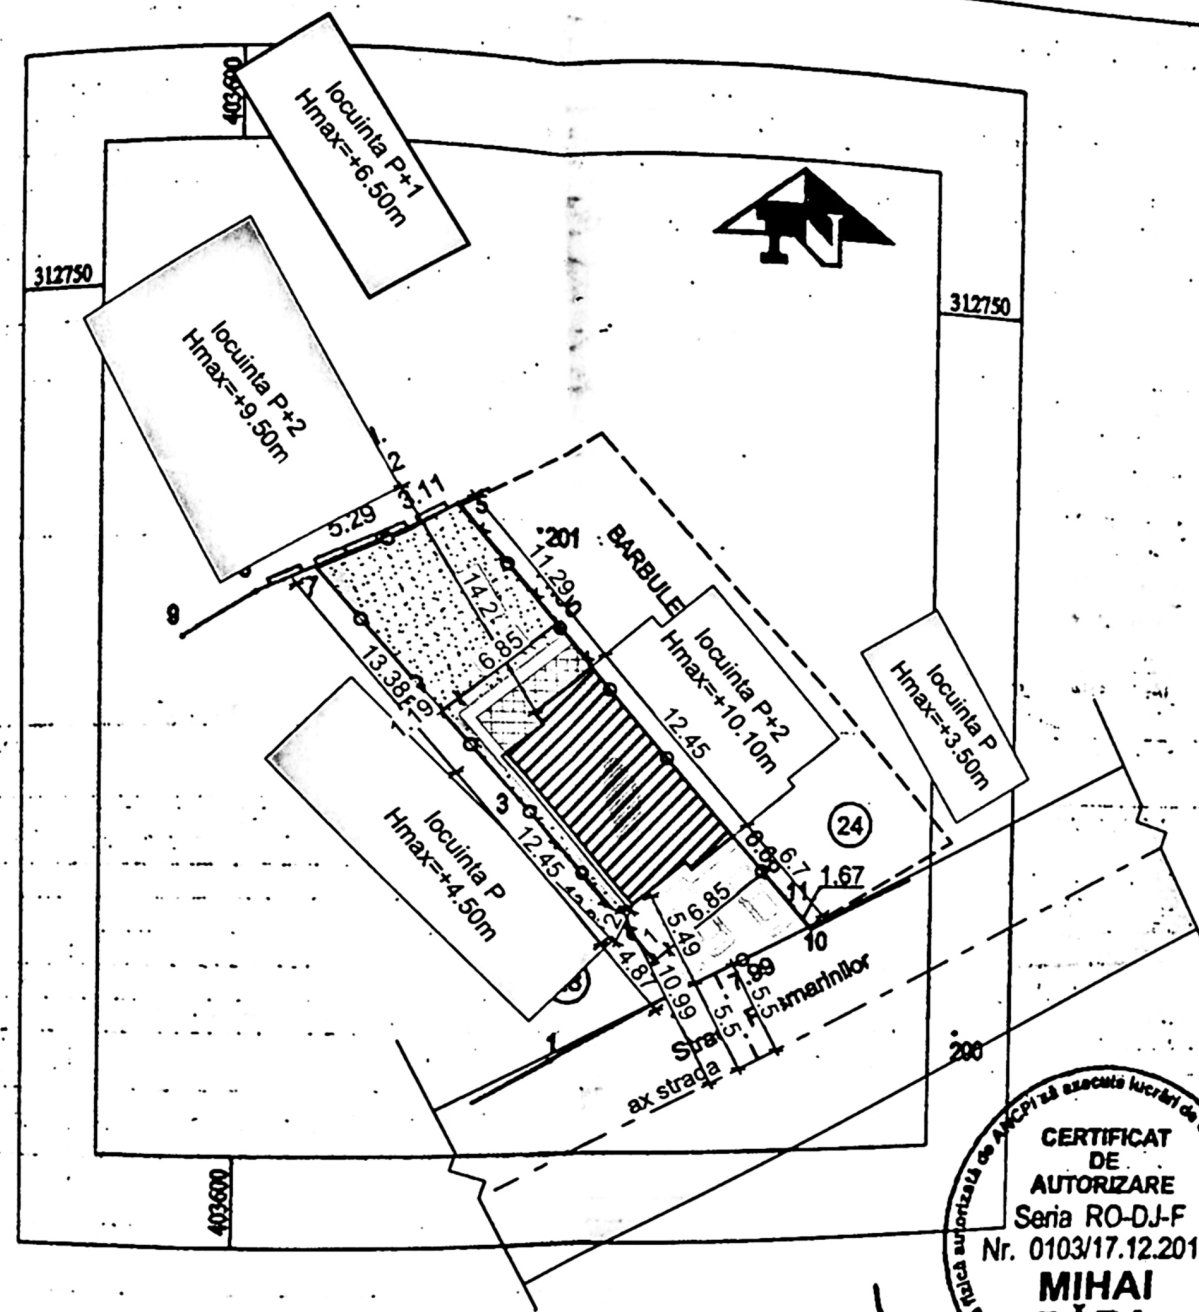

CERTIFICAT DE AUTORIZARE
 Seria RO-DJ-F
 Nr. 0103/17.12.2010
MIHAI BARA
 CATEGORIA B - servitorii de teren

- LEGENDA:**
- AMPLASAMENT STUDIAT;
Steren=241mp
 - IMPREJMUIRE TEREN
 - LOCUINTA P+2 PROPUSA:
Sc A=81mp; Sc proiectie etaj=84.35mp; Sd A=249.7mp;
P.O.T.existent=0.0%; C.U.T. existent=0;
P.O.T.propus=35.00%; C.U.T. propus=1.04;
 - S spatii verzi=107mp = 44.4% din teren
 - S alei carosabile=43mp;
 - S alei pietonale=19mp;
 - ▲ Acces pietonal
 - ▲ Acces auto

PROIECT DE AMPLASAMENT
 V.70
 358
 20.22

A. Date referitoare la teren			Suprafata totala masurata a imobilului = 241 mp
Categoria de teren	Suprafata (mp)	Mentiiuni	Executant: P.F.A BARA MIHAI
Ce	241	Imprejmuit cu gard de plasa samna, gard de lemn, limita conventionala, zid cladire C1. si gard de beton.	Confirm executarea masuratorilor la teren, corectitudinea Intocmirii documentatiei cadastrale si corespondenta acestora cu realitatea din teren.
241			2509/2019
B. Date referitoare la constructii			Oficiul de Cadastru si Publicitate Imobiliara Dolj
Destinatie	Suprafata construita la sol (mp)	Mentiiuni	DUMITRESCU ALIN VICTOR
C	33	Locuinta parter cu s.c. desfasurata de 33 mp.	Data: oct. 2019
33			CONFIRMARE
33			Confirm introducerea imobilului in baza de date integrata si atribuirea numarului cadastral.
			Stampila BCPI
			18 NOV. 2019


SPECIFICAT
 SEF PROIECT
 PROIECTAT
 DESENAT



DEPARTAMENTUL CADASTRU
 4191
 Reda Gabriel



CONSTRUCTIE VECINA PROPUSA PRIN
ALTA DOCUMENTATIE A.C.

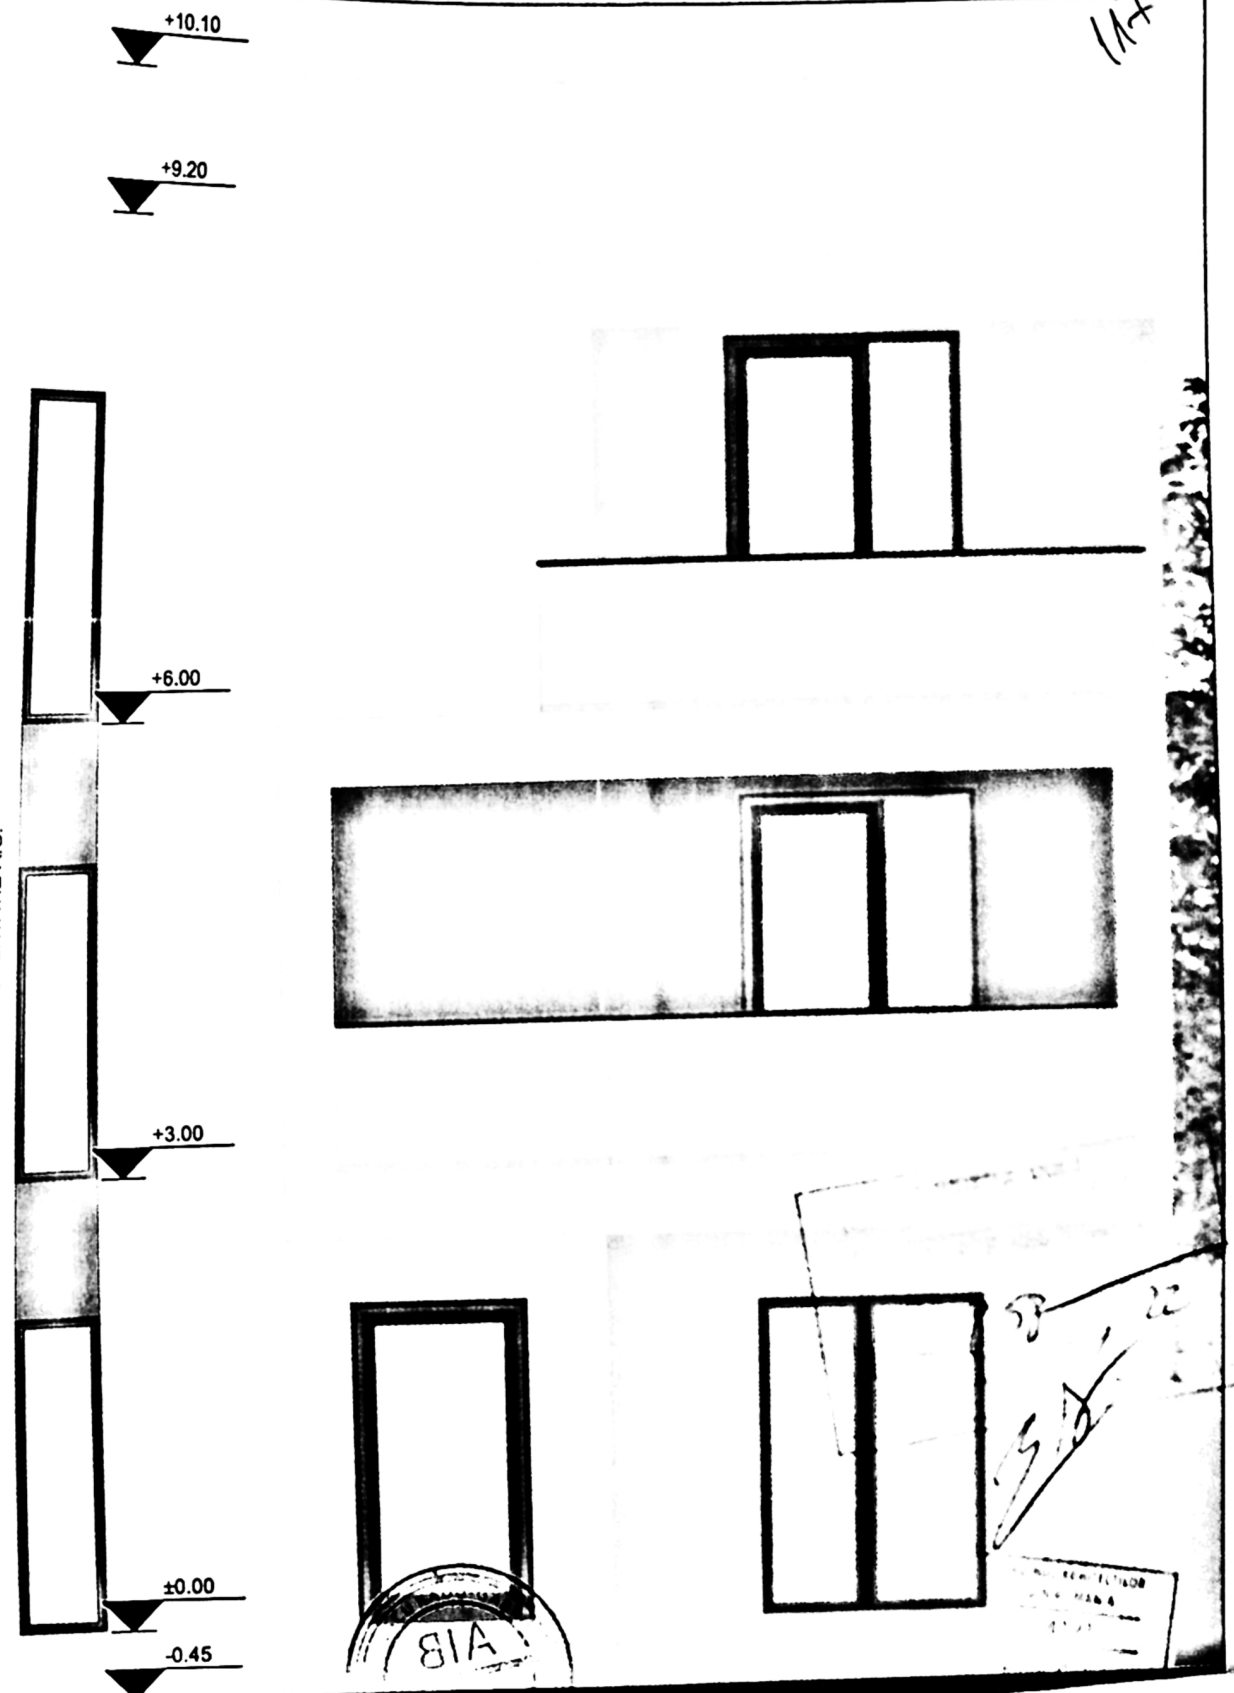

+9.20

+6.00

+3.00

±0.00

-0.45

CONSTRUCTIE VICINA PROPUISA PRIN
ALTADOCUMENTATIE A.C.

+9.20

+6.00

+3.00

±0.00

-0.45


lamplarie PVC gri
antracit

tencuiala decorativa gri

balustrada sticla
H=1.00m

placaj lemn

tencuiala decorativa
alba

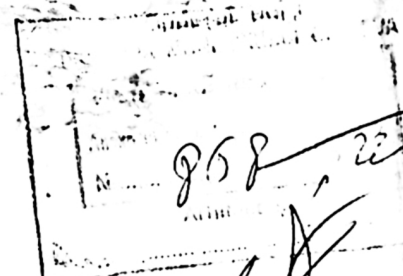

VERIFICATOR

TADA NORD-VEST SC 1:50

placă gri
+8.20
+9.00

decorativă gri

+6.00

decorativă

carbonat
pentru obturare vedere

+3.00

±0.00

-0.45

+10.10

+9.20
+9.00

+6.00

+3.00

±0.00 1197

vedu Gabriel
-0.45 psc/G

panou polycarbonat
pentru obturare vedere
H=2.00m


panou polycarbonat
pentru obturare vedere
H=2.00m

panou polycarbonat
pentru obturare vedere
H=2.00m



ORDINUL ARHITECTILOR
ROMANIA
N. MANA
±0.00 1197
vedu Gabriel
-0.45 psc/G

CONSTRUCTIE VECINA PROPU SA PRIN
ALTA DOCUMENTATIE A.C.

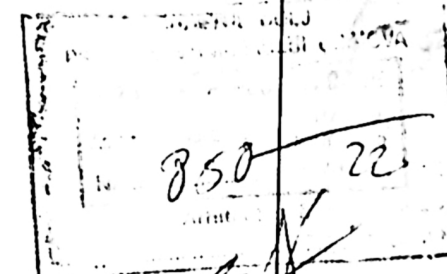

ORDINUL ARHITECTILOR
IN ROMANIA
419
Rodu Galiei

±0.00
-0.45

VERIFICATOR