


PLAN DE SITUAȚIE PROIECTATĂ  
SCARA 1:500 (format A3)

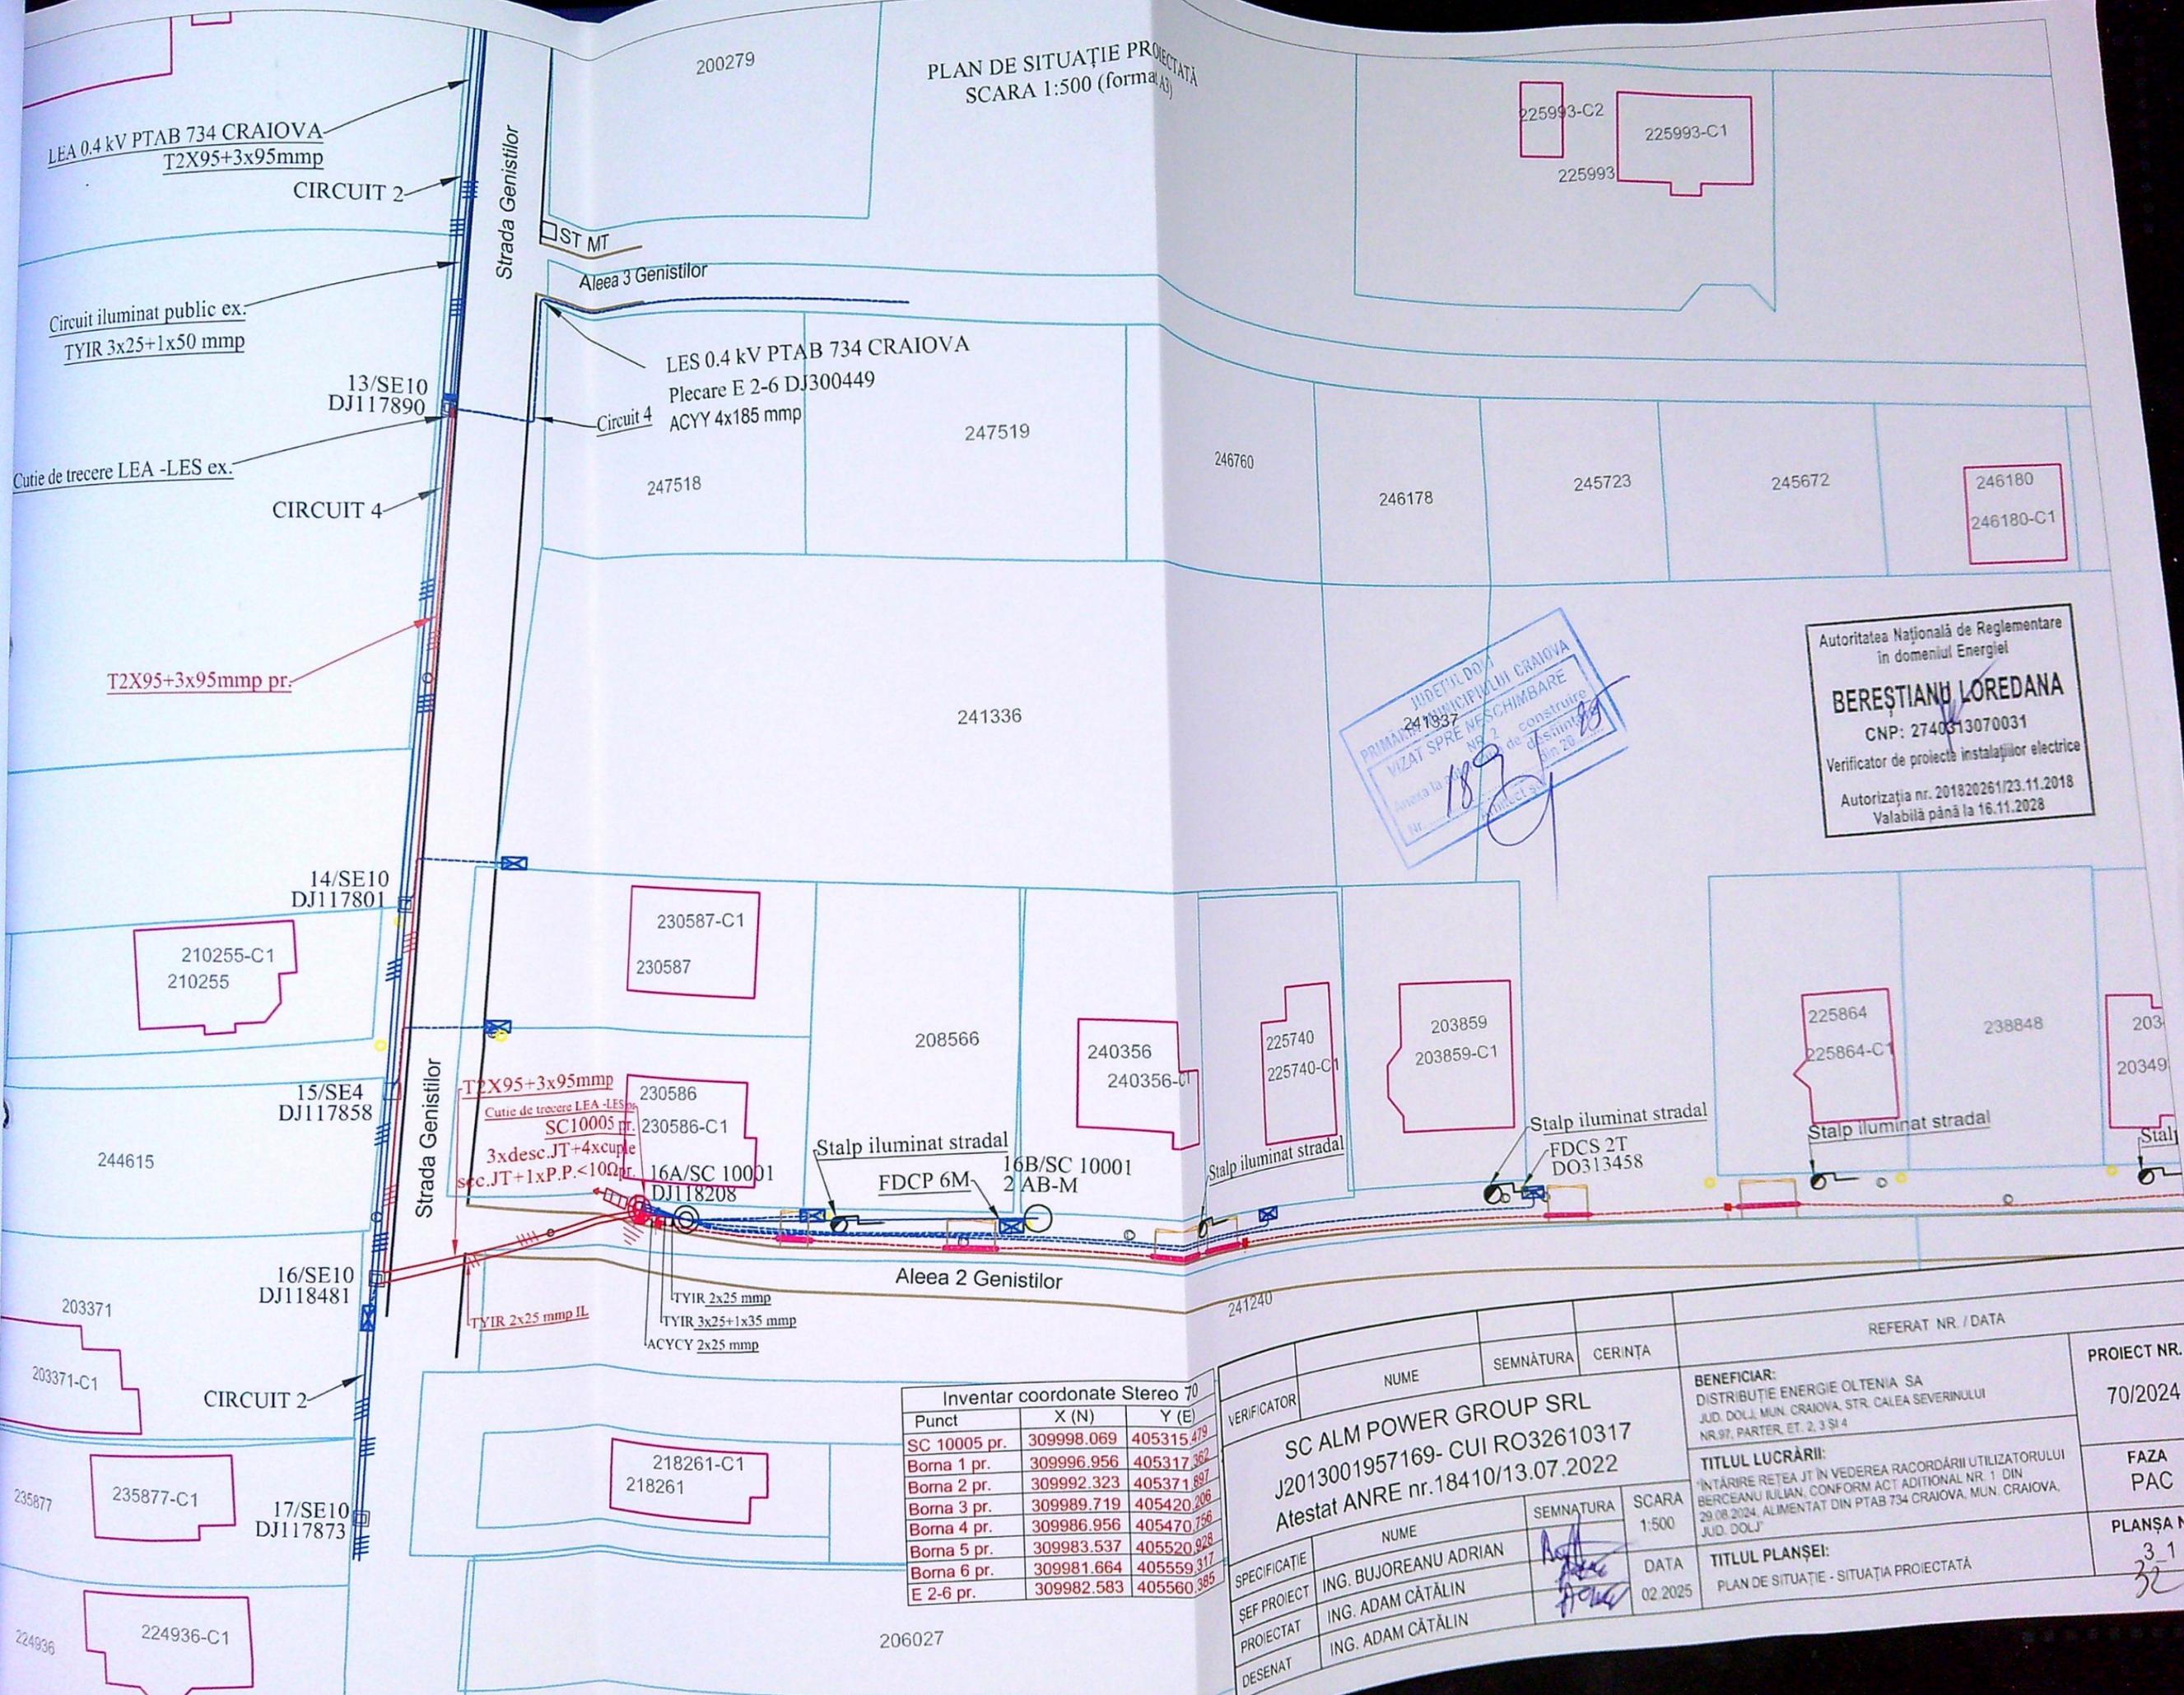

JUDETUL DOLJ  
PRIMĂRIA MUNICIPIULUI CRAIOVA  
VIZAT SPRE REVSCHIMBARE  
Nr. 189/2024  
Data de construire  
din 20/08/2024

Autoritatea Națională de Reglementare  
în domeniul Energiei  
**BEREȘTIANU LOREDANA**  
CNP: 2740313070031  
Verificator de proiecte instalațiilor electrice  
Autorizația nr. 201820261/23.11.2018  
Valabilă până la 16.11.2028

Inventar coordonate Stereo 70

Punct	X (N)	Y (E)
SC 10005 pr.	309998.069	405315.479
Borna 1 pr.	309996.956	405317.362
Borna 2 pr.	309992.323	405371.897
Borna 3 pr.	309989.719	405420.206
Borna 4 pr.	309986.956	405470.756
Borna 5 pr.	309983.537	405520.928
Borna 6 pr.	309981.664	405559.317
E 2-6 pr.	309982.583	405560.385

VERIFICATOR	NUME	SEMNAȚURA	CERINȚA	REFERAT NR. / DATA	PROIECT NR.
SC ALM POWER GROUP SRL	J2013001957169- CUI RO32610317				70/2024
Atestat ANRE nr.18410/13.07.2022					
SPECIFICAȚIE	NUME	SEMNAȚURA	SCARA		
ȘEF PROIECT	ING. BUJOREANU ADRIAN		1:500		
PROIECTAT	ING. ADAM CĂTĂLIN		DATA		
DESENAT	ING. ADAM CĂTĂLIN		02.2025		
				TITLUL LUCRĂRII:	FAZA
				"ÎNȚĂRIRE REȚEA JT ÎN VEDEREA RACORDĂRII UTILIZATORULUI BERCEANU IULIAN, CONFORM ACT ADIȚIONAL NR. 1 DIN 29.08.2024, ALIMENTAT DIN PTAB 734 CRAIOVA, MUN. CRAIOVA, JUDEȚ. DOLJ"	PAC
				TITLUL PLANȘEI:	PLANȘA NR.
				PLAN DE SITUAȚIE - SITUAȚIA PROIECTATĂ	3/1