

PLAN DE AGRIE SI DE CONSTRUIRE A IMOBILITATII

Scale 1:1000

07/07/2021

oana Maria
Ioviteanu


Adrenalin

Com. S. Juan de Sur, Sit. San Juan de Sur T 125 P25, 25/1, 36, 27, Ind Dolj
fo. C. T. 3. Menú de los

Administrative Tentoria (UAI)

Simón de Su...

- Constructie propusa (54.76mp)
- Terasa propusa (8.60mp)
- Loc de parcare propus (18.50mp)
- Alee pietonala (19.63mp)
- Alee auto propusa (37.05mp)
- Spatiu verde (161.46mp)
- Imprejmuire propusa (73.50ml)
- Fosa septica propusa

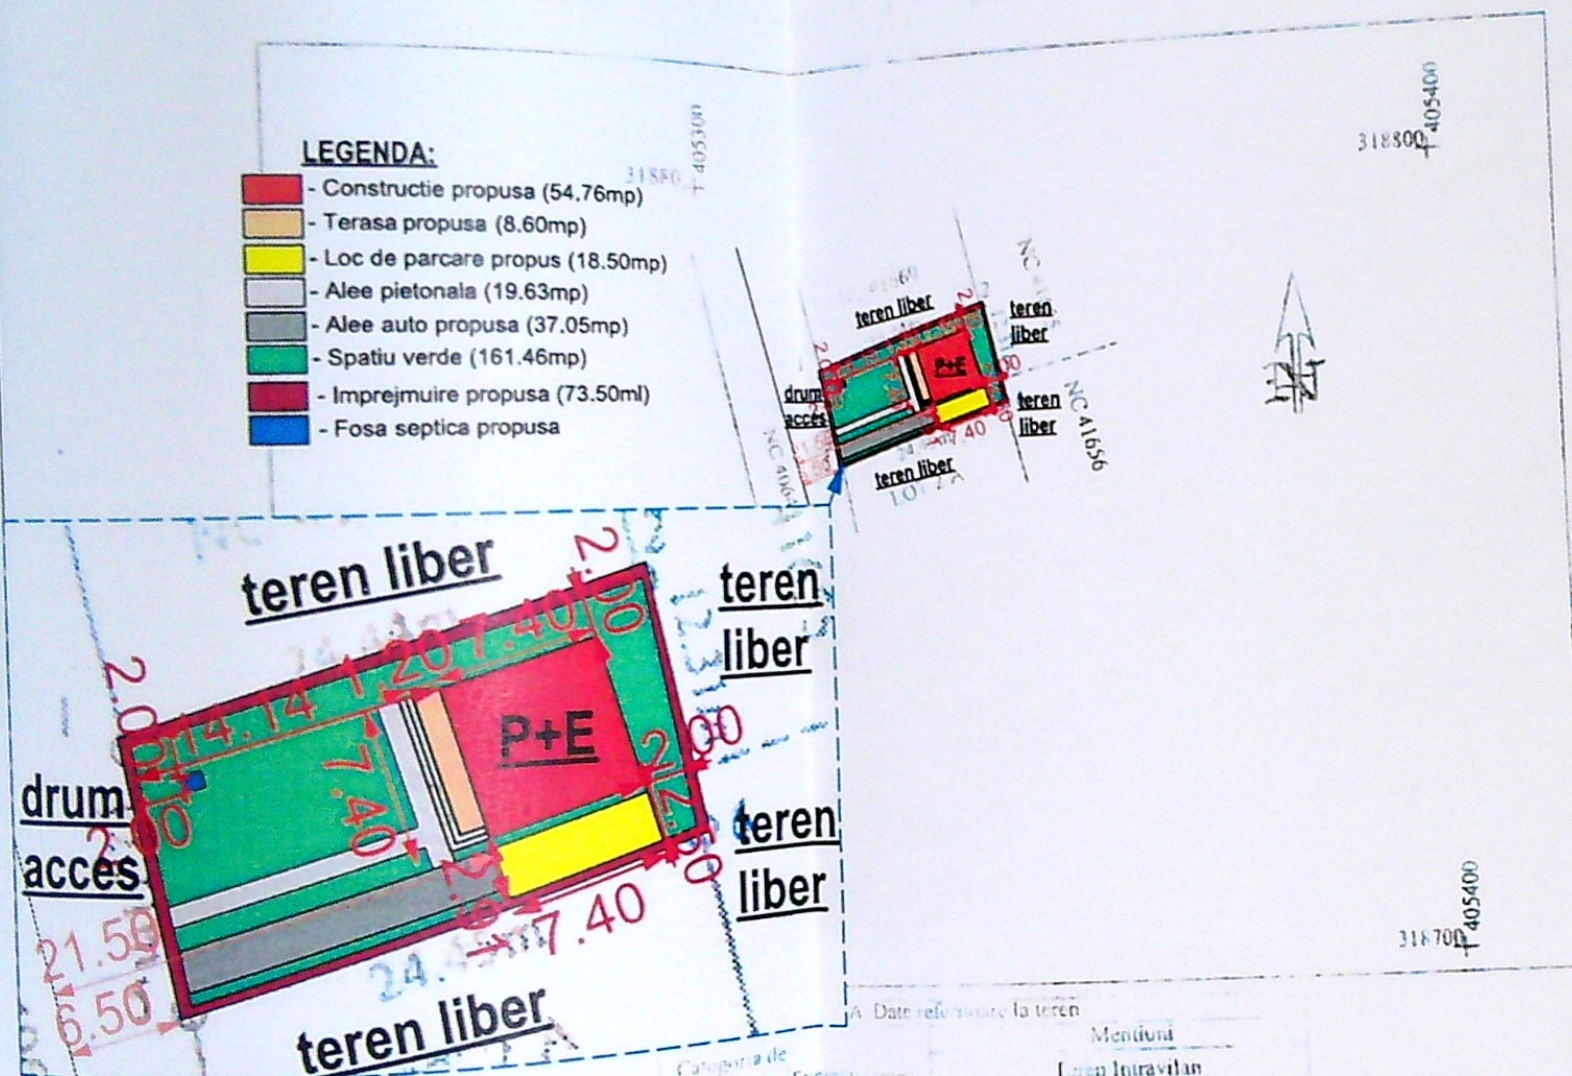

Parcela		Categoria de soliciinta	Suprafata imp.	Mentiiuni
1	A	390	Teren intravilan	
Total		390		
Cod		Destinatie	B Date referitoare la constructii	Mentiiuni
Total		Suprafata construita la sol (mp)		
		Suprafata totala masurata = 300mp		

129335/2021

Executant: SCS Virgil
 Autorizare nr. RC 014
 Căminat digital de Virgil SOSS
 Confirmarea costurilor măsurătorilor
 la teren
 cor. traseului întocmit
 din documentației
 cadastrale și corespondența
 cu realitatea din teren
 Căminat digital de Virgil SOSS
 13.14.18.50

Insusirea
Confirmarea introducerii imobilului in
baza de date integrate si atribuirea
numarului cadastral

Semnatura si stampila
Stampila BCP!

Roxana Maria
Oroviceanu





INDICI URBANISTICI:

$S_i = 300,00 \text{ mp}$
 $S_{\text{constr. ex.}} = 0,00 \text{ mp}$
 $S_{\text{constr. pr.}} = 63,36 \text{ mp}$
 $S_{\text{desf. ex.}} = 0,00 \text{ mp}$
 $S_{\text{desf. pr.}} = 118,12 \text{ mp}$

P.O.T._{ex.} = 0,00%
P.O.T._{propus} = 21,12%
C.U.T._{ex.} = 0,00
C.U.T._{propus} = 0,3

Cat de imp "D"
Clasa de imp IV
Reg de inaltime $\text{propus} : P+E$



S desf. pr.=118,12 mp					
Cerinta	-Verificator	Nume :	Semnătură :	referat/expertiza nr./data	
	-Expert				
		Nume :	Semnătură :	Beneficiar : Bicea Camelia Adina si Bicea Florin	PR. NR: 106/2021
				Denumire: Construire locuinta P+E, fosa septica si imprejurire teren	D.T.A.C.
				Titlu planşa : PLAN DE SITUATIE	A.01 Notificare
Data : aug. 2021	Sef proiect : Proiectat : Desenat :	Arh. Camui Adina Arh. Hortopan Alexandru Teh.Tilvea Diana			

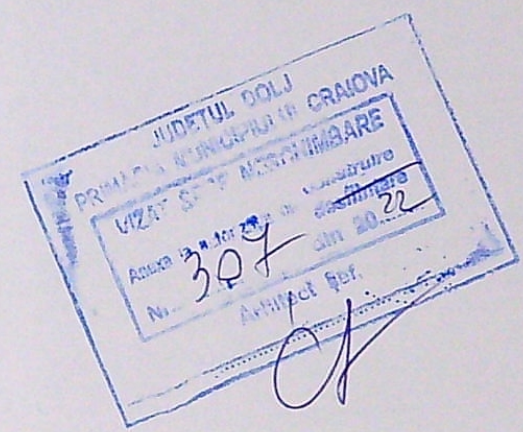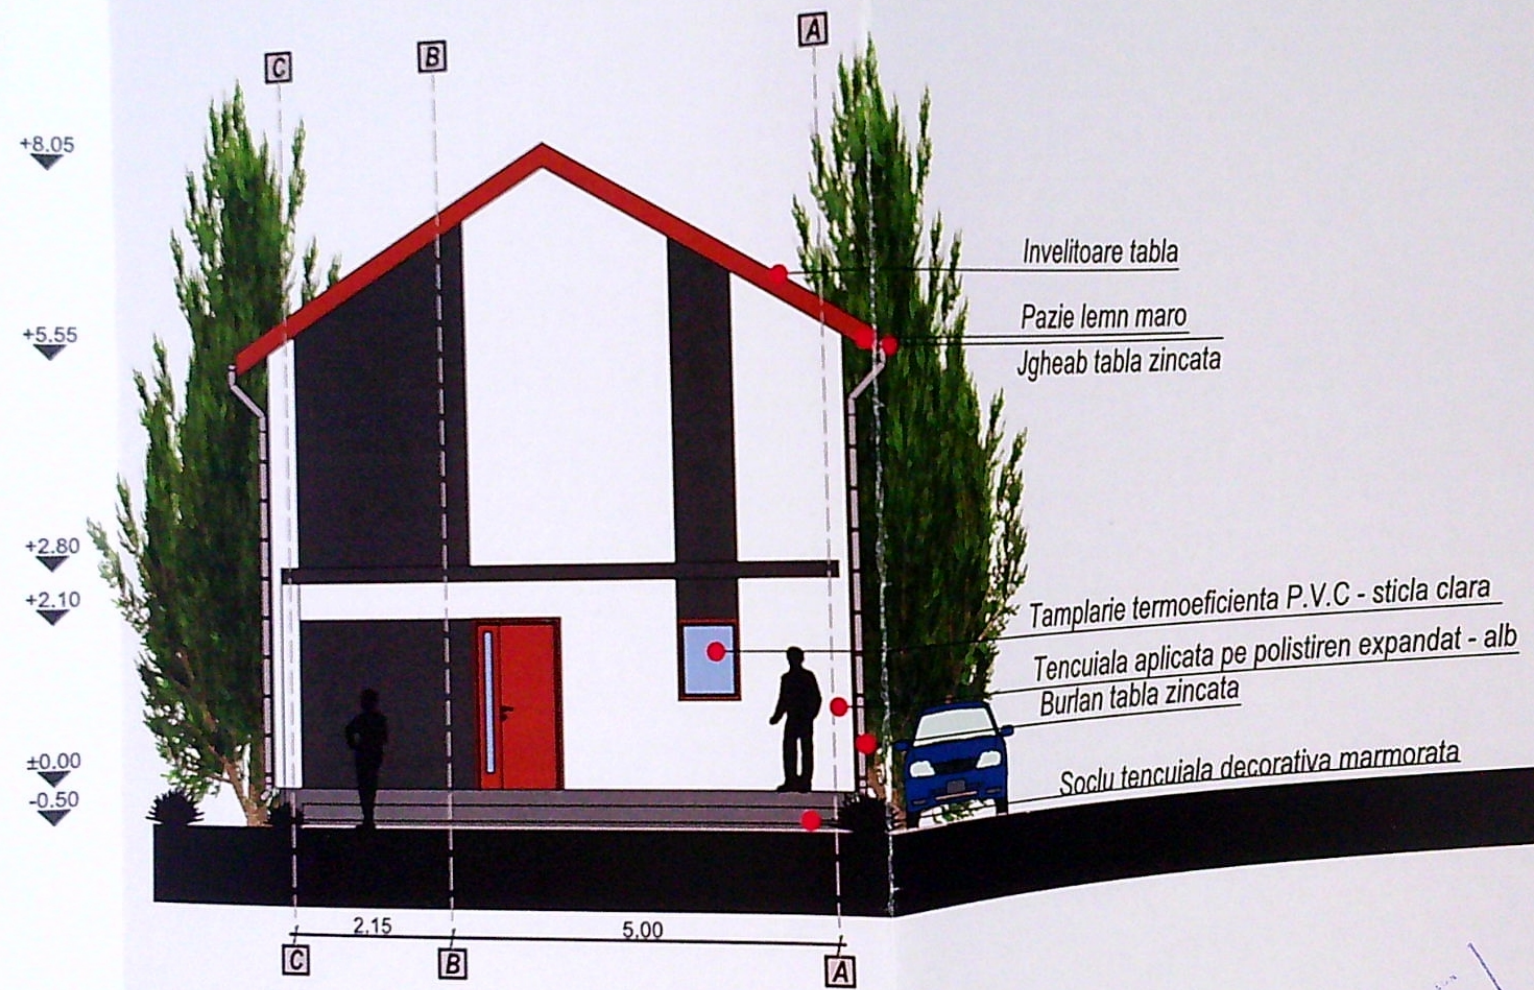

Cat de imp "D"
Clasa de imp IV
Reg de inaltime propus : P+E


Cerinta		Nume :		Semnatura :	referat/expertiza nr./data
-Verificator -Expert		Arh. Camui Adina			
Beneficiar :		Arh. Hortopan Alexandru			
Amplasament :		Teh. Tilivea Diana			
Denumire :		Sef proiect :			
Titlu plansa :		Proiectat :			
Faza :		Desenat :			
nr. plansa :		Data :			
project nr. :		aug. 2021			

Beneficiar : Bichea Camelia Adina si Bichea Florin
Amplasament : Comuna Simnicu de Sus, Sat Simnicu de Sus, T. 125, P. 25, 25/1, 26, 27, Judetul Dolj
Denumire : Construire locuinta P+E, fosa septica si imprejmuire teren
Titlu plansa : FATADA PRINCIPALA
Faza : A.05
nr. plansa : 116

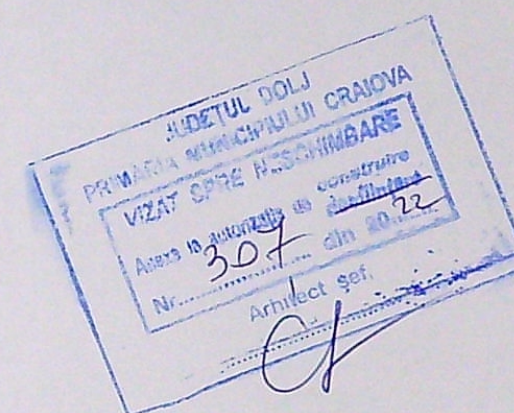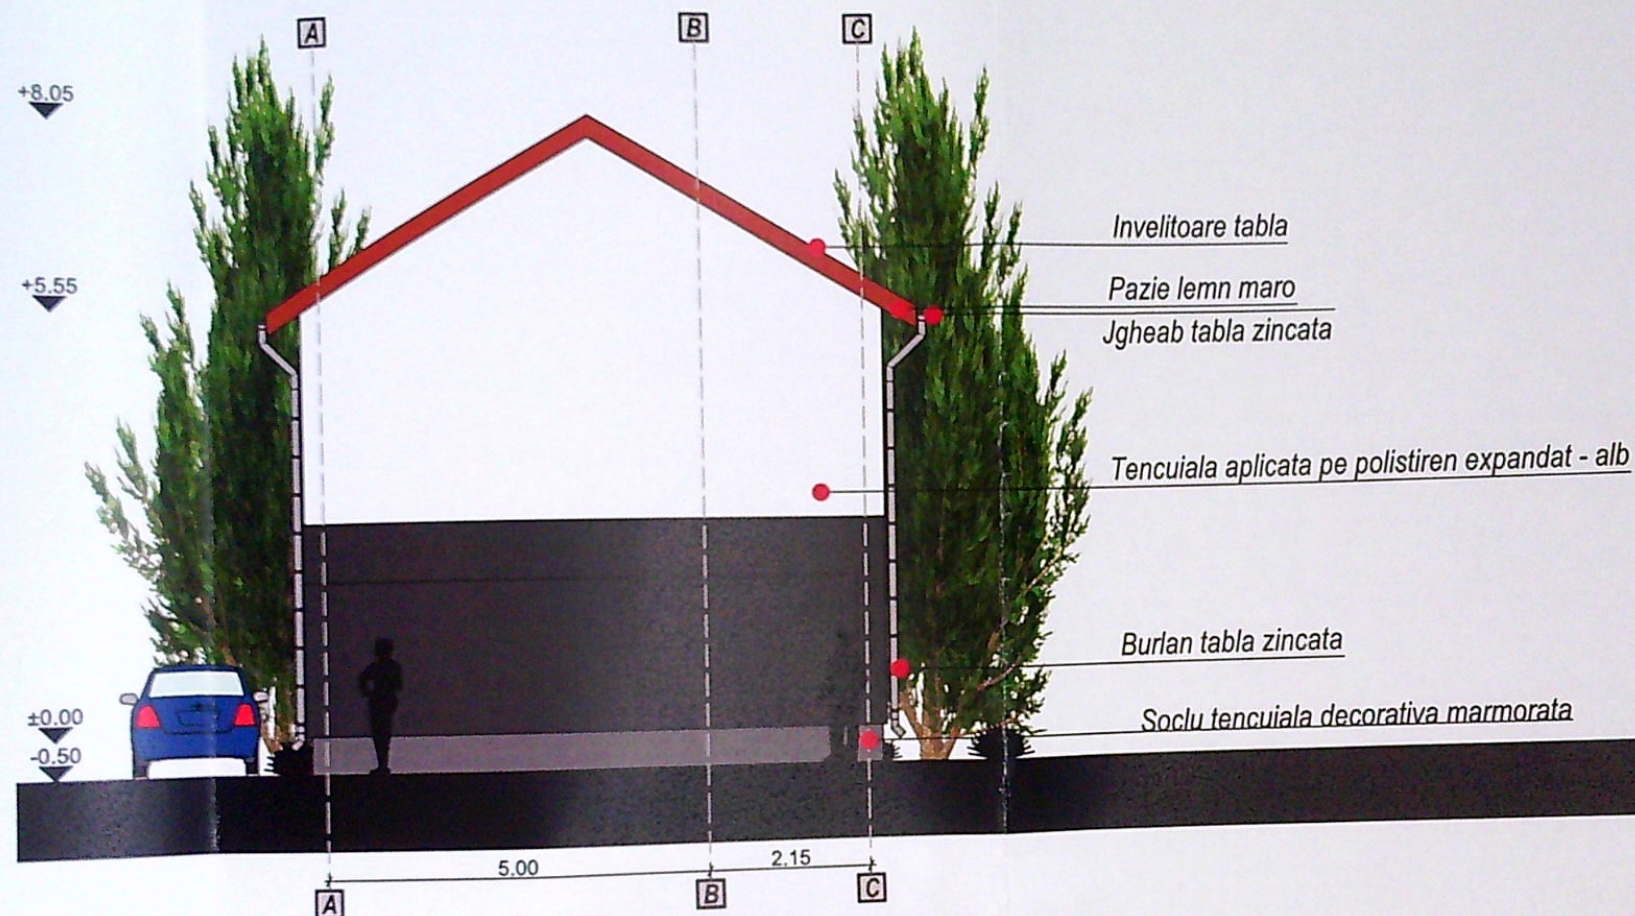



Cat de imp "D"
Clasa de imp IV
Reg de inaltime propus : P+E

Proiectant general : search studio srl Str. Tudor Vladimirescu nr. 1-17, cam. 13, Tg. Jiu Tel 0353.414.903, email: search.studio@yahoo.com	-Verificator -Expert	Nume :		Semnătură :		referat/expertiza nr./data	
		Beneficiar :		Bichea Camelia Adina si Bichea Florin		PR. NR: 106/2021	
		Amplasament :		Comuna Simnicu de Sus, Sat Simnicu de Sus, T 125, P 25, 25/1, 26, 27, Judetul Dolj		D.T.A.C.	
		Denumire :		Construire locuinta P+E, fosa septica si imprejurire teren		A.06	
Data : aug. 2021 Sc. 1/100	Sef proiect : Proiectat : Desenat :	Nume :		Semnătură :		Titlu plansa :	
		Arh. Camui Adina		Arh. Hortopan Alexandru		FATADA SECUNDARA	
		Teh. Tilvea Diana					

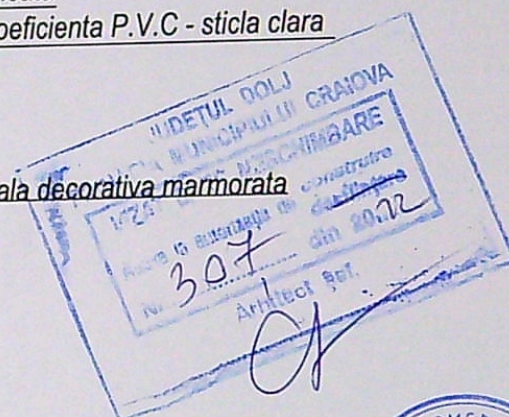

Cat de imp "D"
Clasa de imp IV
Reg de inaltime propus : P+E

Cerinta	-Verificator -Expert	Nume :	Semnătură :	referat/expertiza nr./data
Beneficiar		Nume :		Beneficiar : Bichea Camelia Adina si Bichea Florin
				Amplasament : Comuna Simnicu de Sus, Sat Simnicu de Sus, T 125, P 25, 25/1.26, 27, Judetul Dolj
Data : aug.2021	Sef proiect : Arh. Camui Adina	Semnătură :		PR. NR: 106/2021
Proiectat : Arh. Hortopan Alexandru	Denumire : Construire locuinta P+E, fosa septica si imprejmuire teren		D.T.A.C.	
Desenat : Teh.Tilivea Diana	Titlu plansa : FATADA LATERAL DREAPTA		A.07	

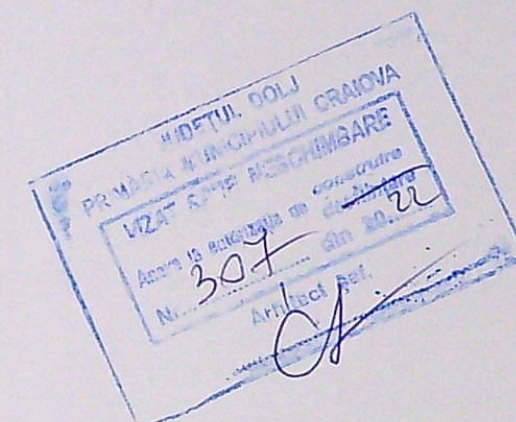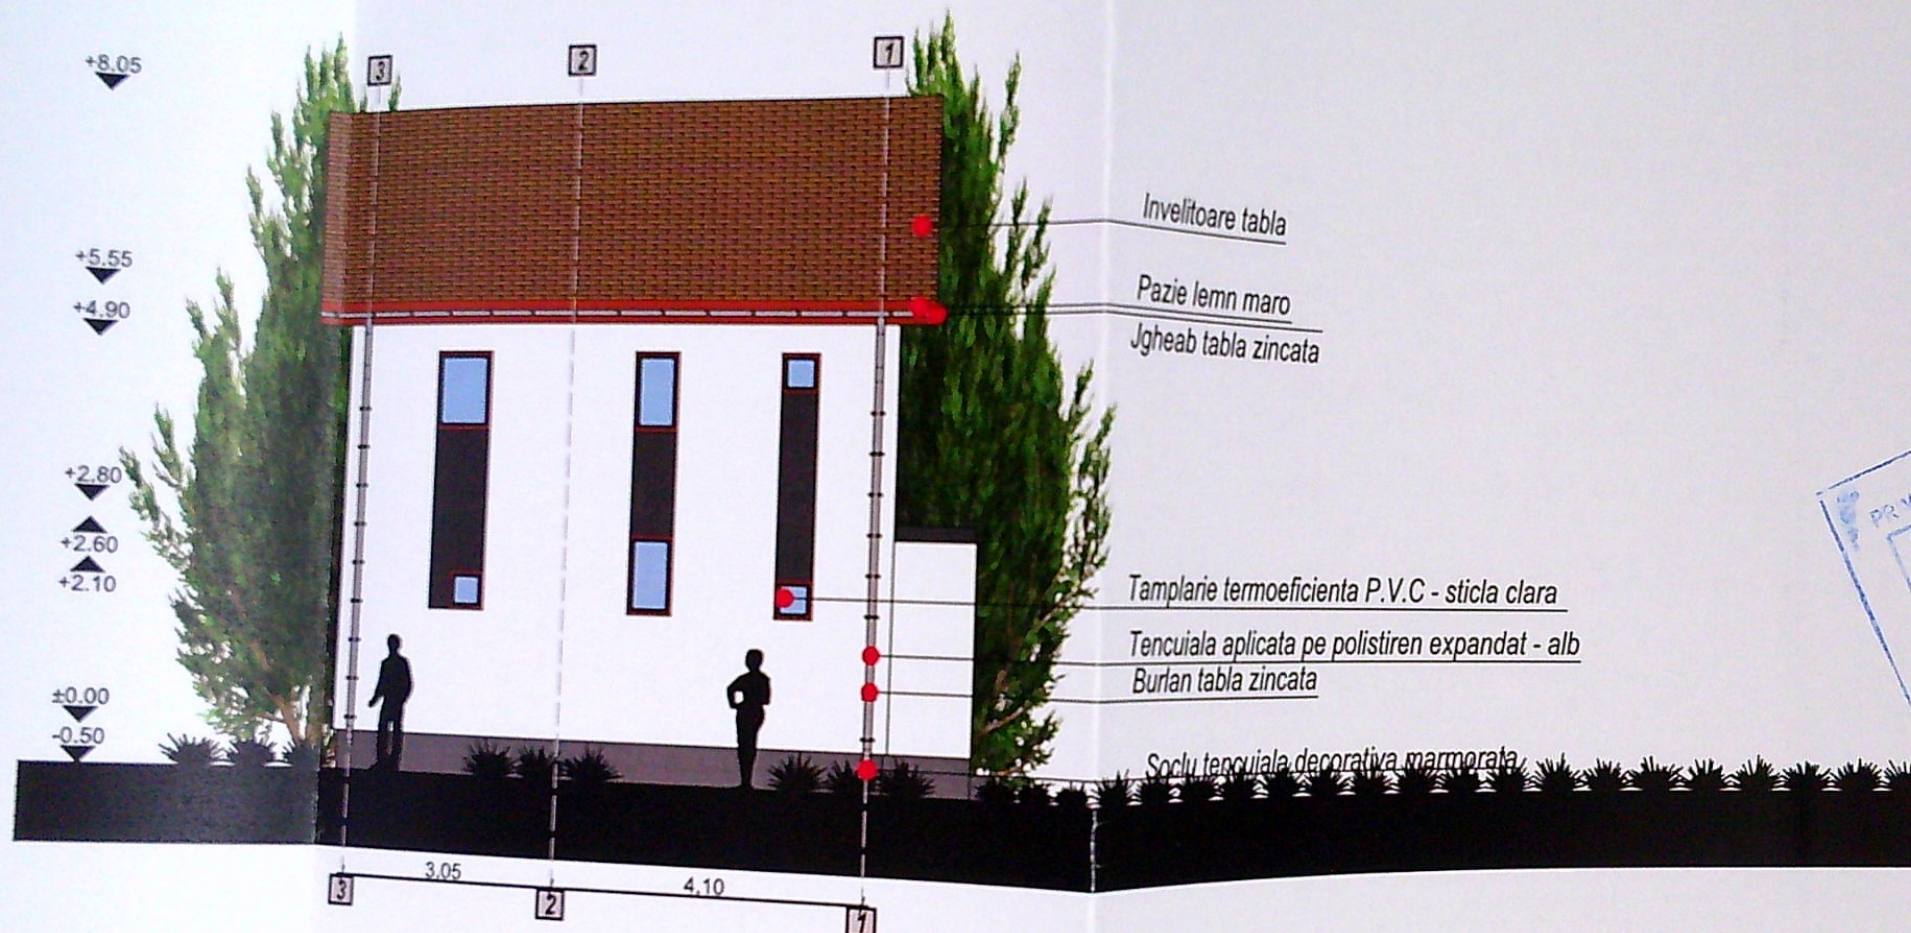

Cat de imp "D"
Clasa de imp IV
Reg de inaltime ^{propus} : P+E

Cerinta	-Verificator -Expert	Nume :	Semnatura :	referat/expertiza nr./data
Beneficiar :	proiect :	Nume :	Semnatura :	Beneficiar : Bichea Camelia Adina si Bichea Florin PR. NR: 106/2021
Amplasament :	Denumire :	Arh. Camui Adina	Arh. Hortopan Alexandru	Amplasament : Comuna Simnicu de Sus, Sat Simnicu de Sus, T 125, P 25, 25/1, 26, 27, Judetul Dolj Denumire : <u>Construire locuinta P+E, fosa septica si imprejmuire teren</u> D.T.A.C.
Titlu plansa :	Nr. plansa :	faza :	proiect nr. :	Titlu plansa : <u>FATADA LATERAL STANGA</u> A.08