

Cartea Funciara nr. 20447
 UAT CRAIOVA

313050

313000


loc. P

POT existent: 21,79% + CUT existent: 0,21
 POT propus 21,79% ... CUT propus 0,21

INVENTAR COORDONATE
 SISTEM DE PROIECTIE STEREO 1970
 1CC

Nr. Pct.	X (m)	Y (m)
5	313033.636	402682.129
6	313016.138	402675.766
7	313010.307	402674.092
17	313014.432	402656.151
12	313039.840	402659.207

Spatiu studiat
 Lot teren proprietate personala @1004

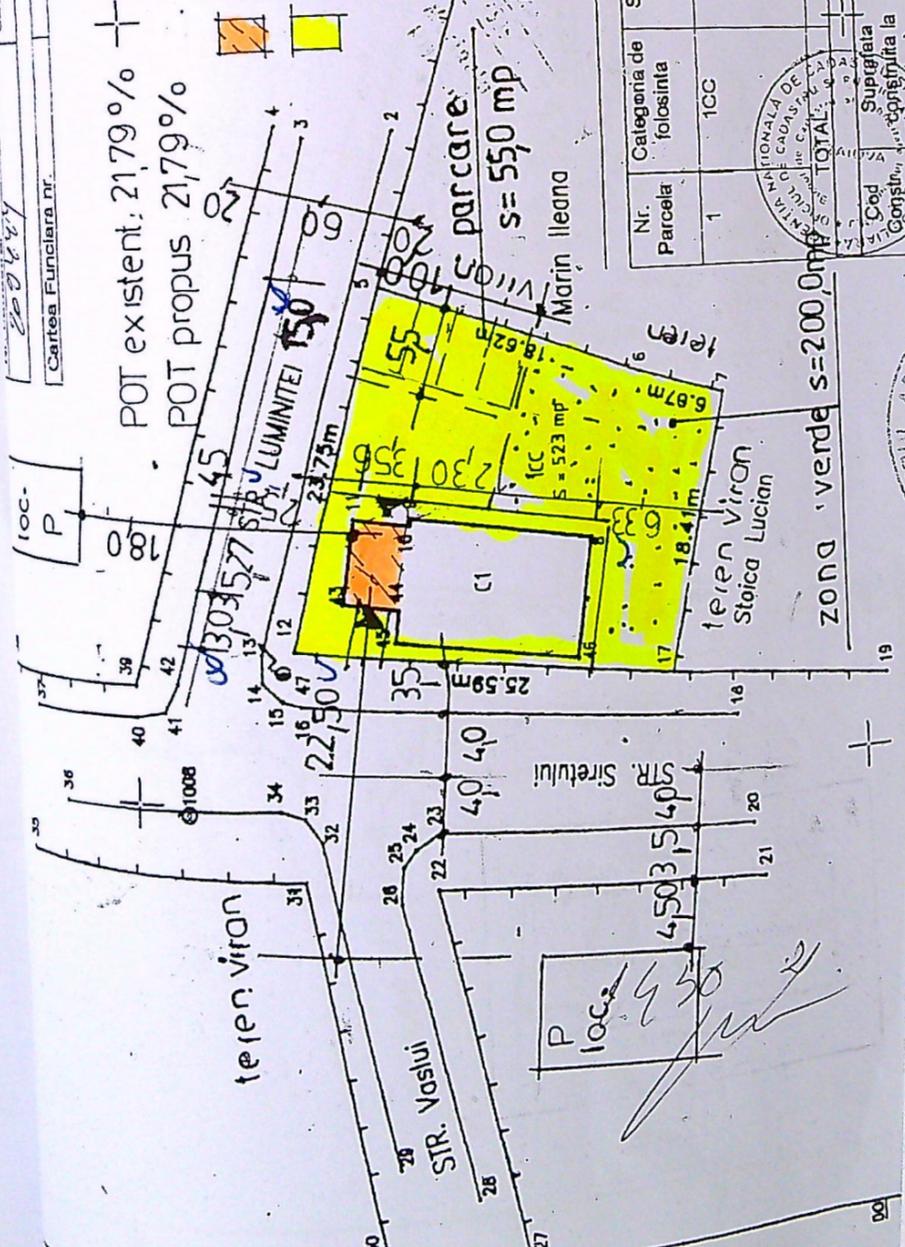

JUDETUL DOLJ
 PRIMARIA MUNICIPIUL CRAIOVA
 VIZAT SPRE NESCUMBARE NR 6
 Anexa la planul de autorizatie de construire nr 20447
 Arhitect

Suprafata totala masurata = 523 mp
 Suprafata dir act = 549,85 mp


Nr. Parcela	Categorie de folosinta	Suprafata (mp)	A. Date referitoare la teren		Mentiiuni
			Valoarea de impozitare (lei)	TEREN INTRAVILAN	
1	1CC	523	2603	2603	Imprejmuit cu gard de lemn Nord - str. Luminitei Sud - prop. Stoica Lucian Est - prop. Marin Ileana Vest - str. Siretului
TOTAL			523		
B. Date referitoare la constructii			Mentiiuni		
Suprafata impozitata (lei)			2133		Sup.constr. desfasurata = 114 mp Spatiu Comercial, construit in anul 1999, din b.c.a. acoperita cu tabla, nu detine certificat de performanta energetica si nu este dotata cu lif.
Suprafata proprietate la teren (mp)			114 mp		114 mp.

TERENUL ACHIZITAT
 TOTAL
 Suprafata impozitata la teren
 114 mp


02750

02700

JUDETUL DOLJ
 PRIMARIA MUNICIPIULUI CRAIOVA
 VIZAT SPRE NESCIMBARE
 NR. 6
 Anexa la autorizatia de construire
 Nr. 436 din 20.03
 Arhitecti SA

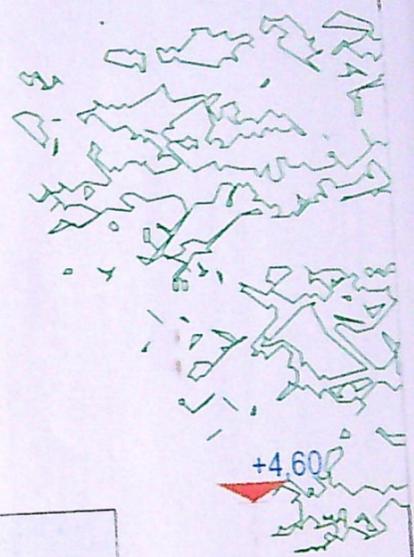

0,60

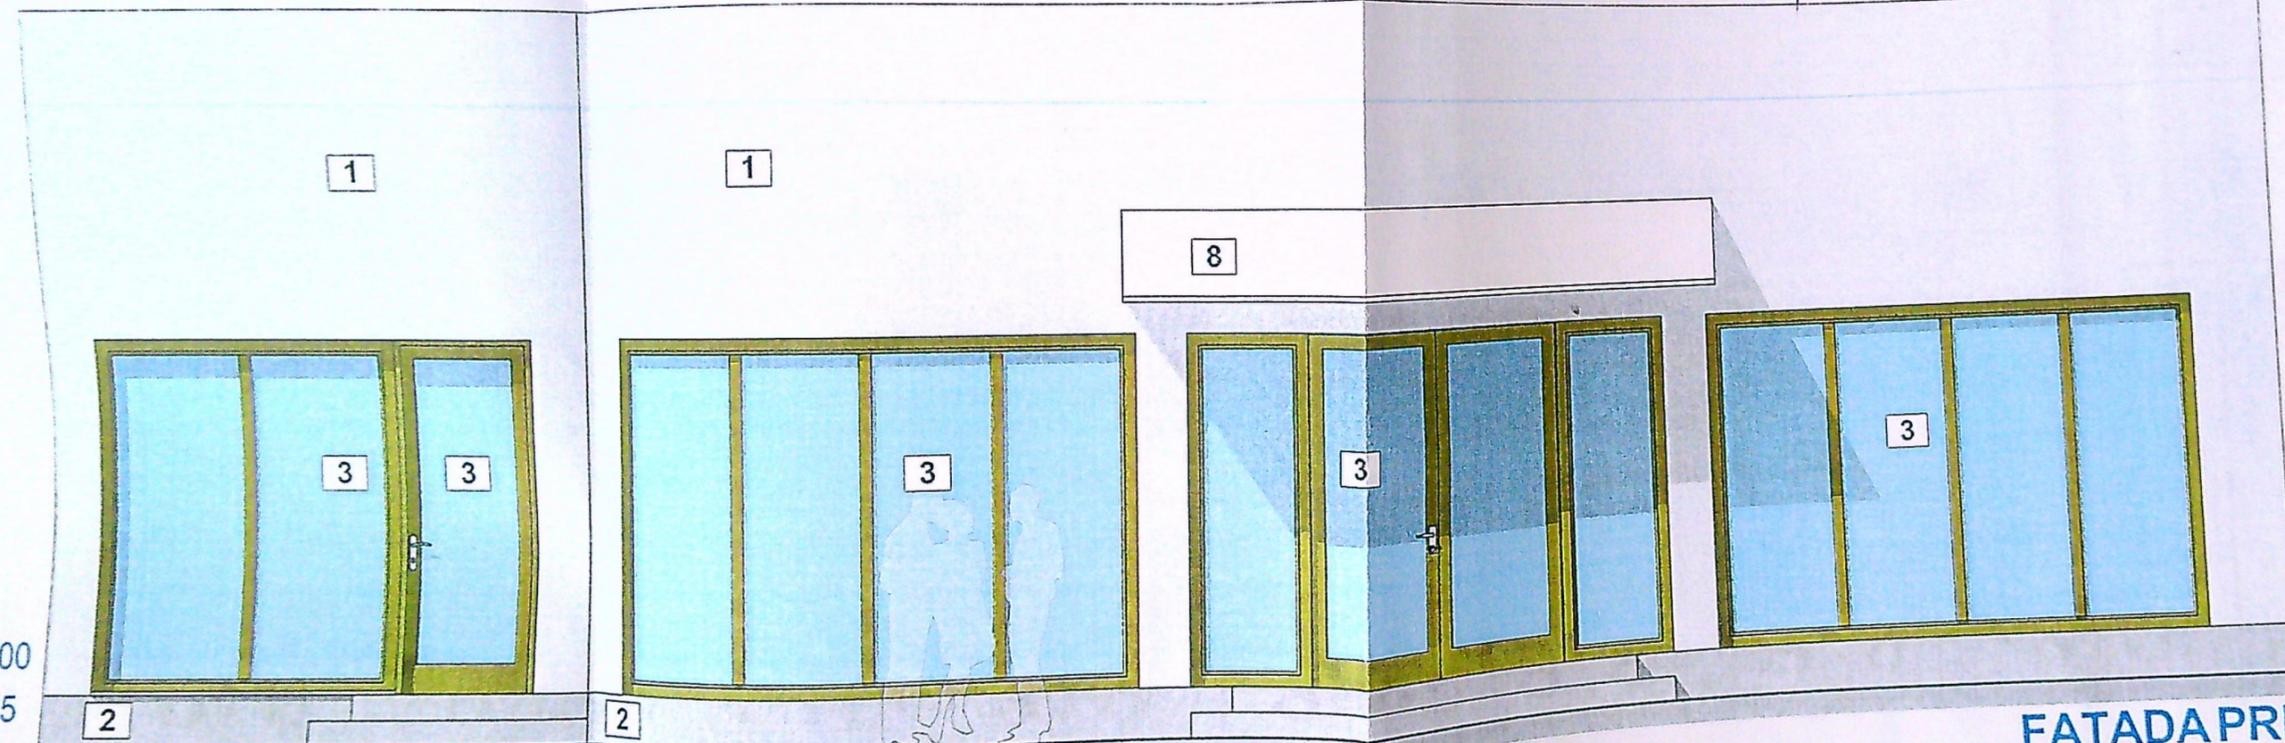

+4,60
 +3,20
 +2,65
 +2,40
 ±0,00
 -0,35

±0,00
 -0,35


FATADA PRINCIPALA

IDA
 IELI DECORATIVE. CULOARE ALB
 IELI DECORATIVE SOCLU . CULOARE GRI
 ARIE PVC. GEAM TERMOIZOLANT. CULOARE MARO
 TINA DIN FOLIE POLIPLAN . CULOARE ALB


ORDINUL ARHITECTILOR
 DIN ROMANIA
 4505
 M...

Fata...

nr.
 /2021
 ZD
 TAC
 PLAN

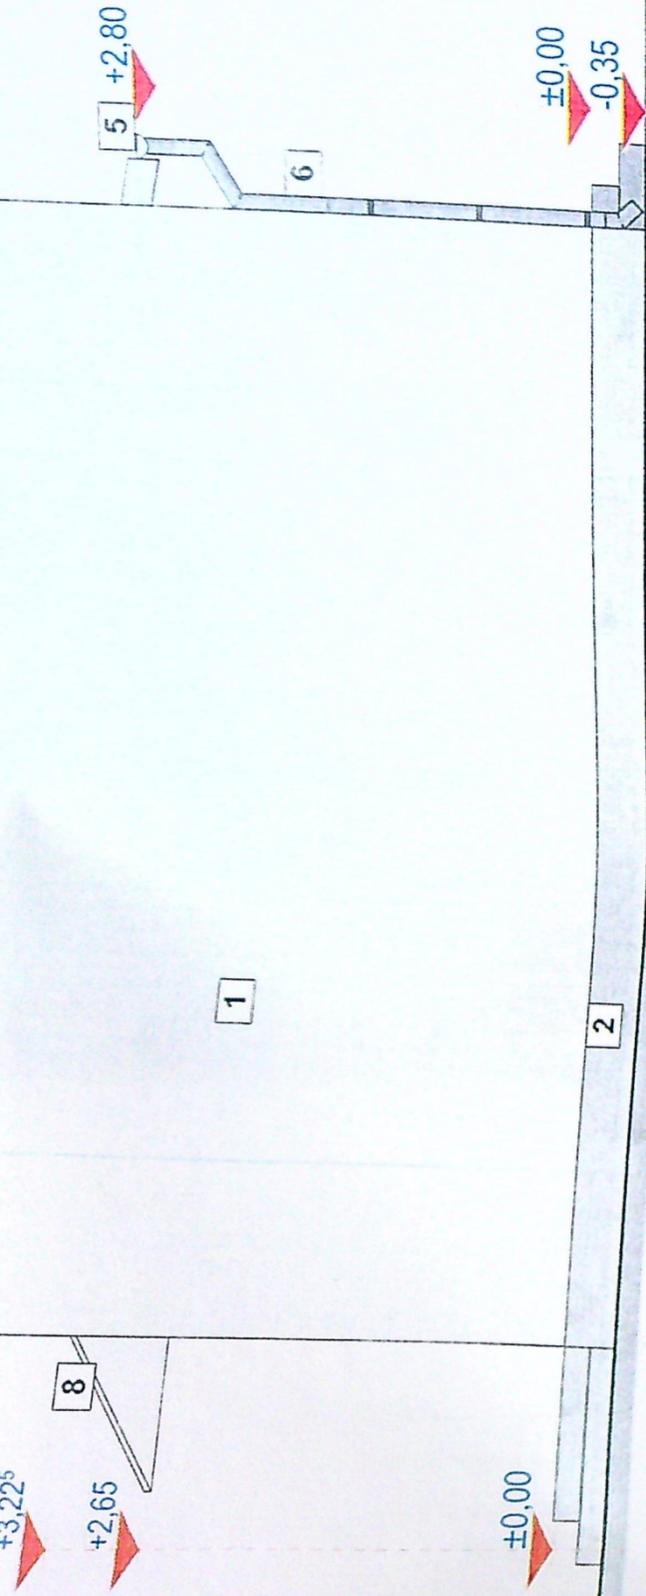

FATADA LATERALA DREAPTA

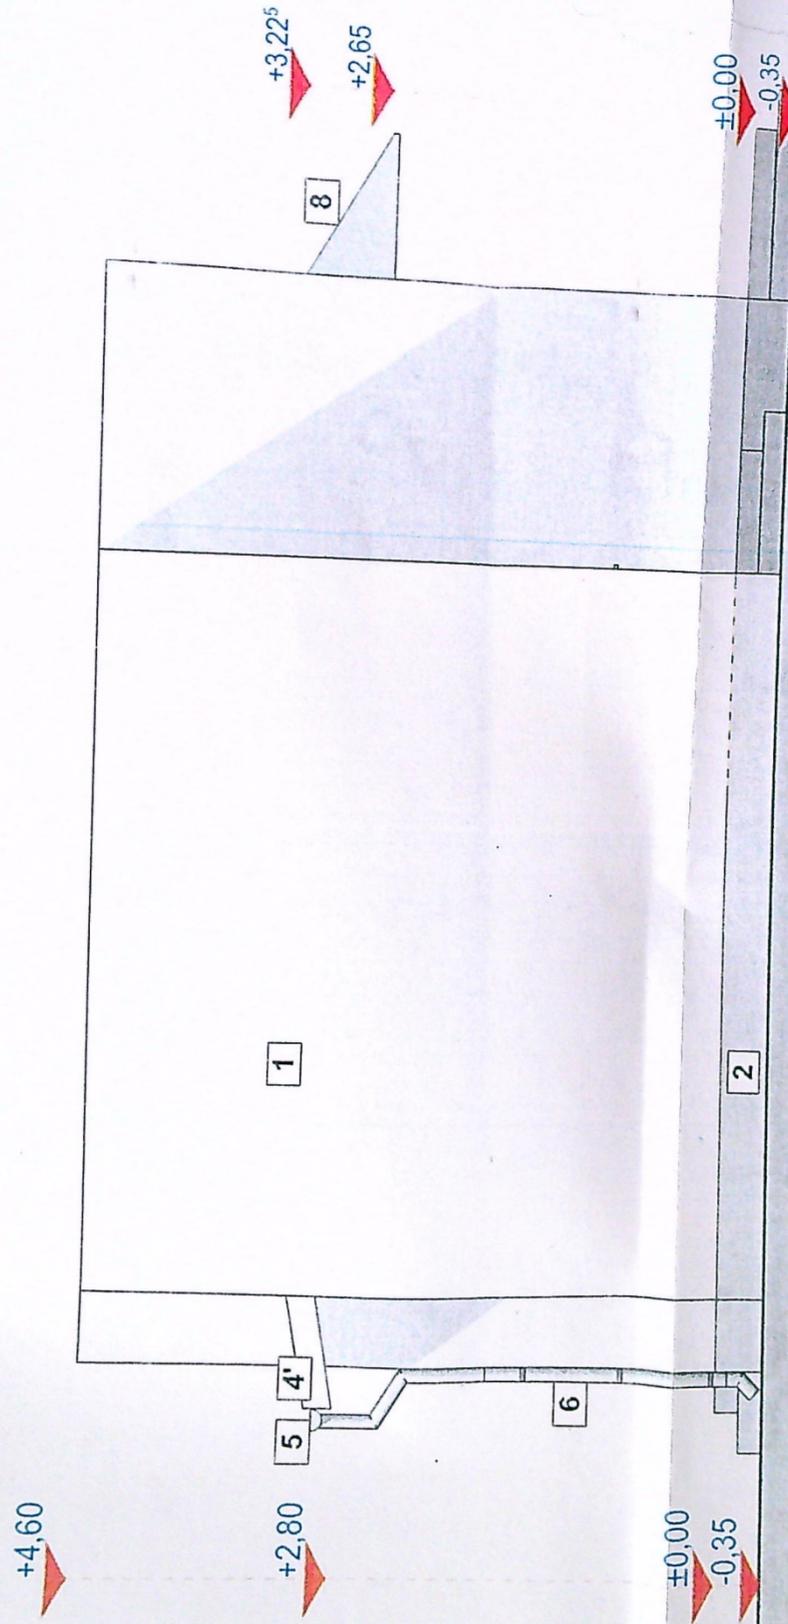

FATADA LATERALA STANGA

LEGENDA

- 1 - TENCUIELI DECORATIVE. CULOARE ALB
- 2 - TENCUIELI DECORATIVE SOCLU . CULOARE GRI
- 4' - INVELITOARE TIP ISOPAN; CULOARE GRI
- 5 - JGHEABURI METALICE VOPSITE IN CAMP ELECTROSTATIC. CULOARE GRI
- 6 - BURLANE METALICE VOPSITE IN CAMP ELECTROSTATIC.CULOARE GRI
- 8 - COPERTINA DIN FOLIE POLIPLAN . CULOARE MARO BLEU



EX ME P D S B

07/2021
OTAC
PCRR

JUDETUL DOLOJ
 PRIMARIA MUNICIPIULUI CRAIOVA
 VIZAT SPRE NESCIMBARE
 NR 6 construire
 Anexa la autorizatia de constructii
 Nr 796 din 20.03.2013
 Arhitect Set. *[Signature]*



FATADA POSTERIOARA

- LEGENDA**
- 1. TENCUIELI DECORATIVE. CULOARE ALB
 - 2. TENCUIELI DECORATIVE SOCLU. CULOARE GRI
 - 3. RAMPLARIE PVC. GEAM TERMOIZOLANT. CULOARE MARO
 - 4. VELITOARE ZINCATA; CULOARE GRI
 - 5. VELITOARE TIP ISOPAN; CULOARE GRI
 - 6. GHEABURI METALICE VOPSITE IN CAMP ELECTROSTATIC. CULOARE GRI
 - 7. RAMPLANE METALICE VOPSITE IN CAMP ELECTROSTATIC. CULOARE GRI
 - 8. PERIOT ZAPADA (PARAZAPEZI)

EXPERT
 VERIFICAT
 Proiect
 Desen
 Set